


# RESTAURANTE E SALÃO DE FESTAS ESPAÇO VIDA

O **Restaurante do Centro Dia Espaço Vida** é o local onde os idosos irão realizar as refeições servidas ao longo do dia. Possui **dois acessos**, sendo um pela entrada da Rua Ana Barbosa, vindo do estacionamento e outra pela fachada frontal, logo em frente a saída do prédio principal. Dispõe-se de uma arquitetura exuberante, com pé direito duplo, grandes pergolados em aço corten, espelho d'água e jardins.

É um ambiente bem preparado, **acomoda 84 pessoas sentadas**, possui **dimensões confortáveis**, cobertura metálica termo acústica, estrutura em alvenaria convencional, **banheiros acessíveis** e ainda uma fachada em vidro, que permite uma bela vista para jardins e a piscina.



O local também foi projetado para ser um **Salão de Festas**, consta um palco e um camarim, permitindo a realização de eventos de pequeno porte, durante o horário de funcionamento Centro Dia ou não.

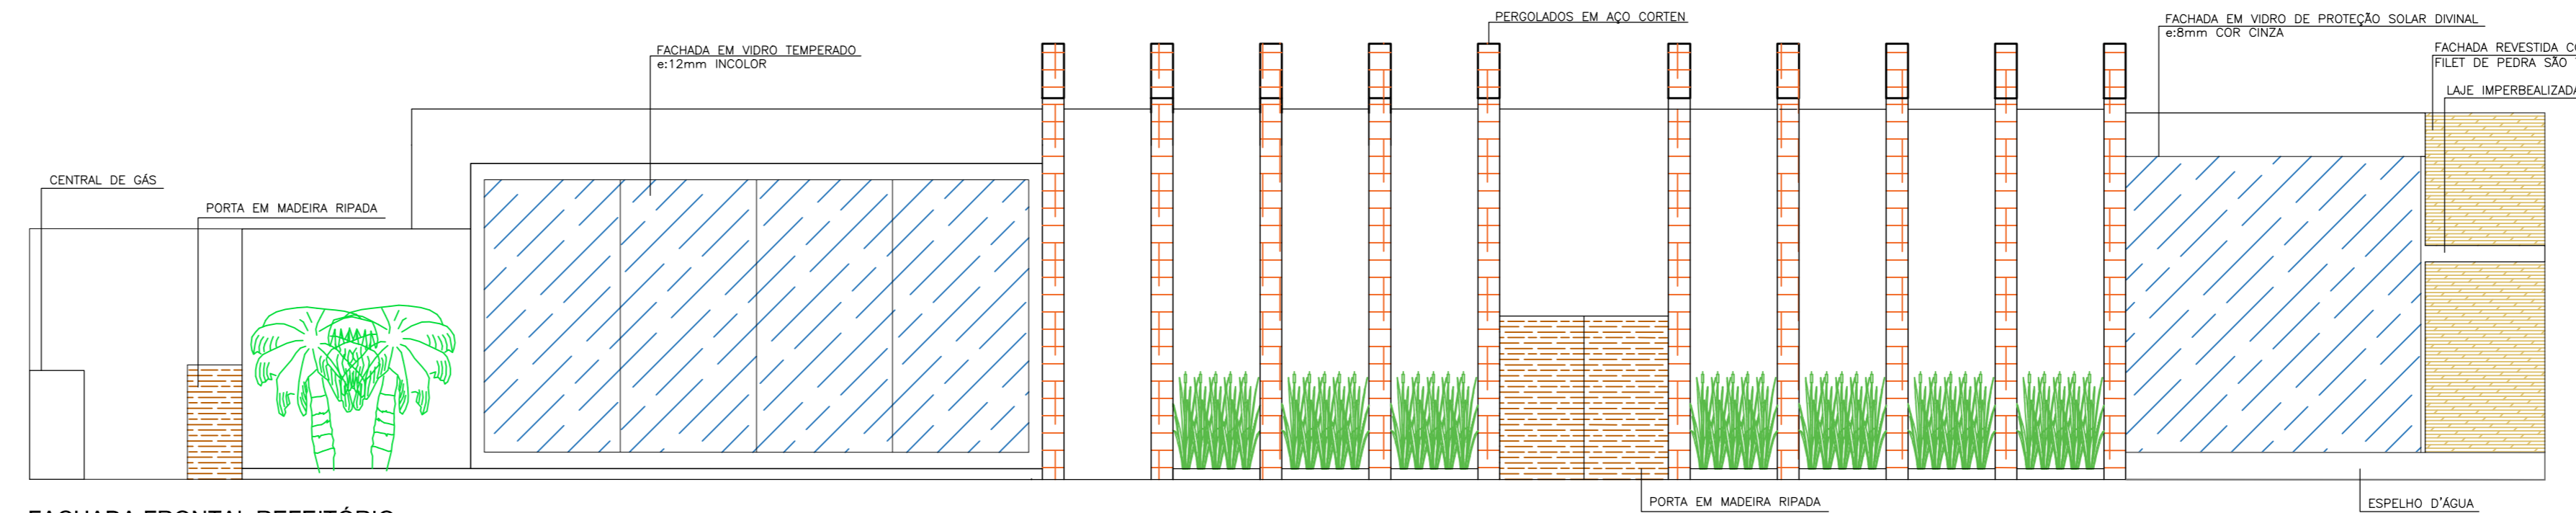

FACHADA FRONTAL RESTAURANTE  
ESCALA 1:100




FACHADA POSTERIOR RESTAURANTE / SALÃO DE FESTAS  
ESCALA 1:100

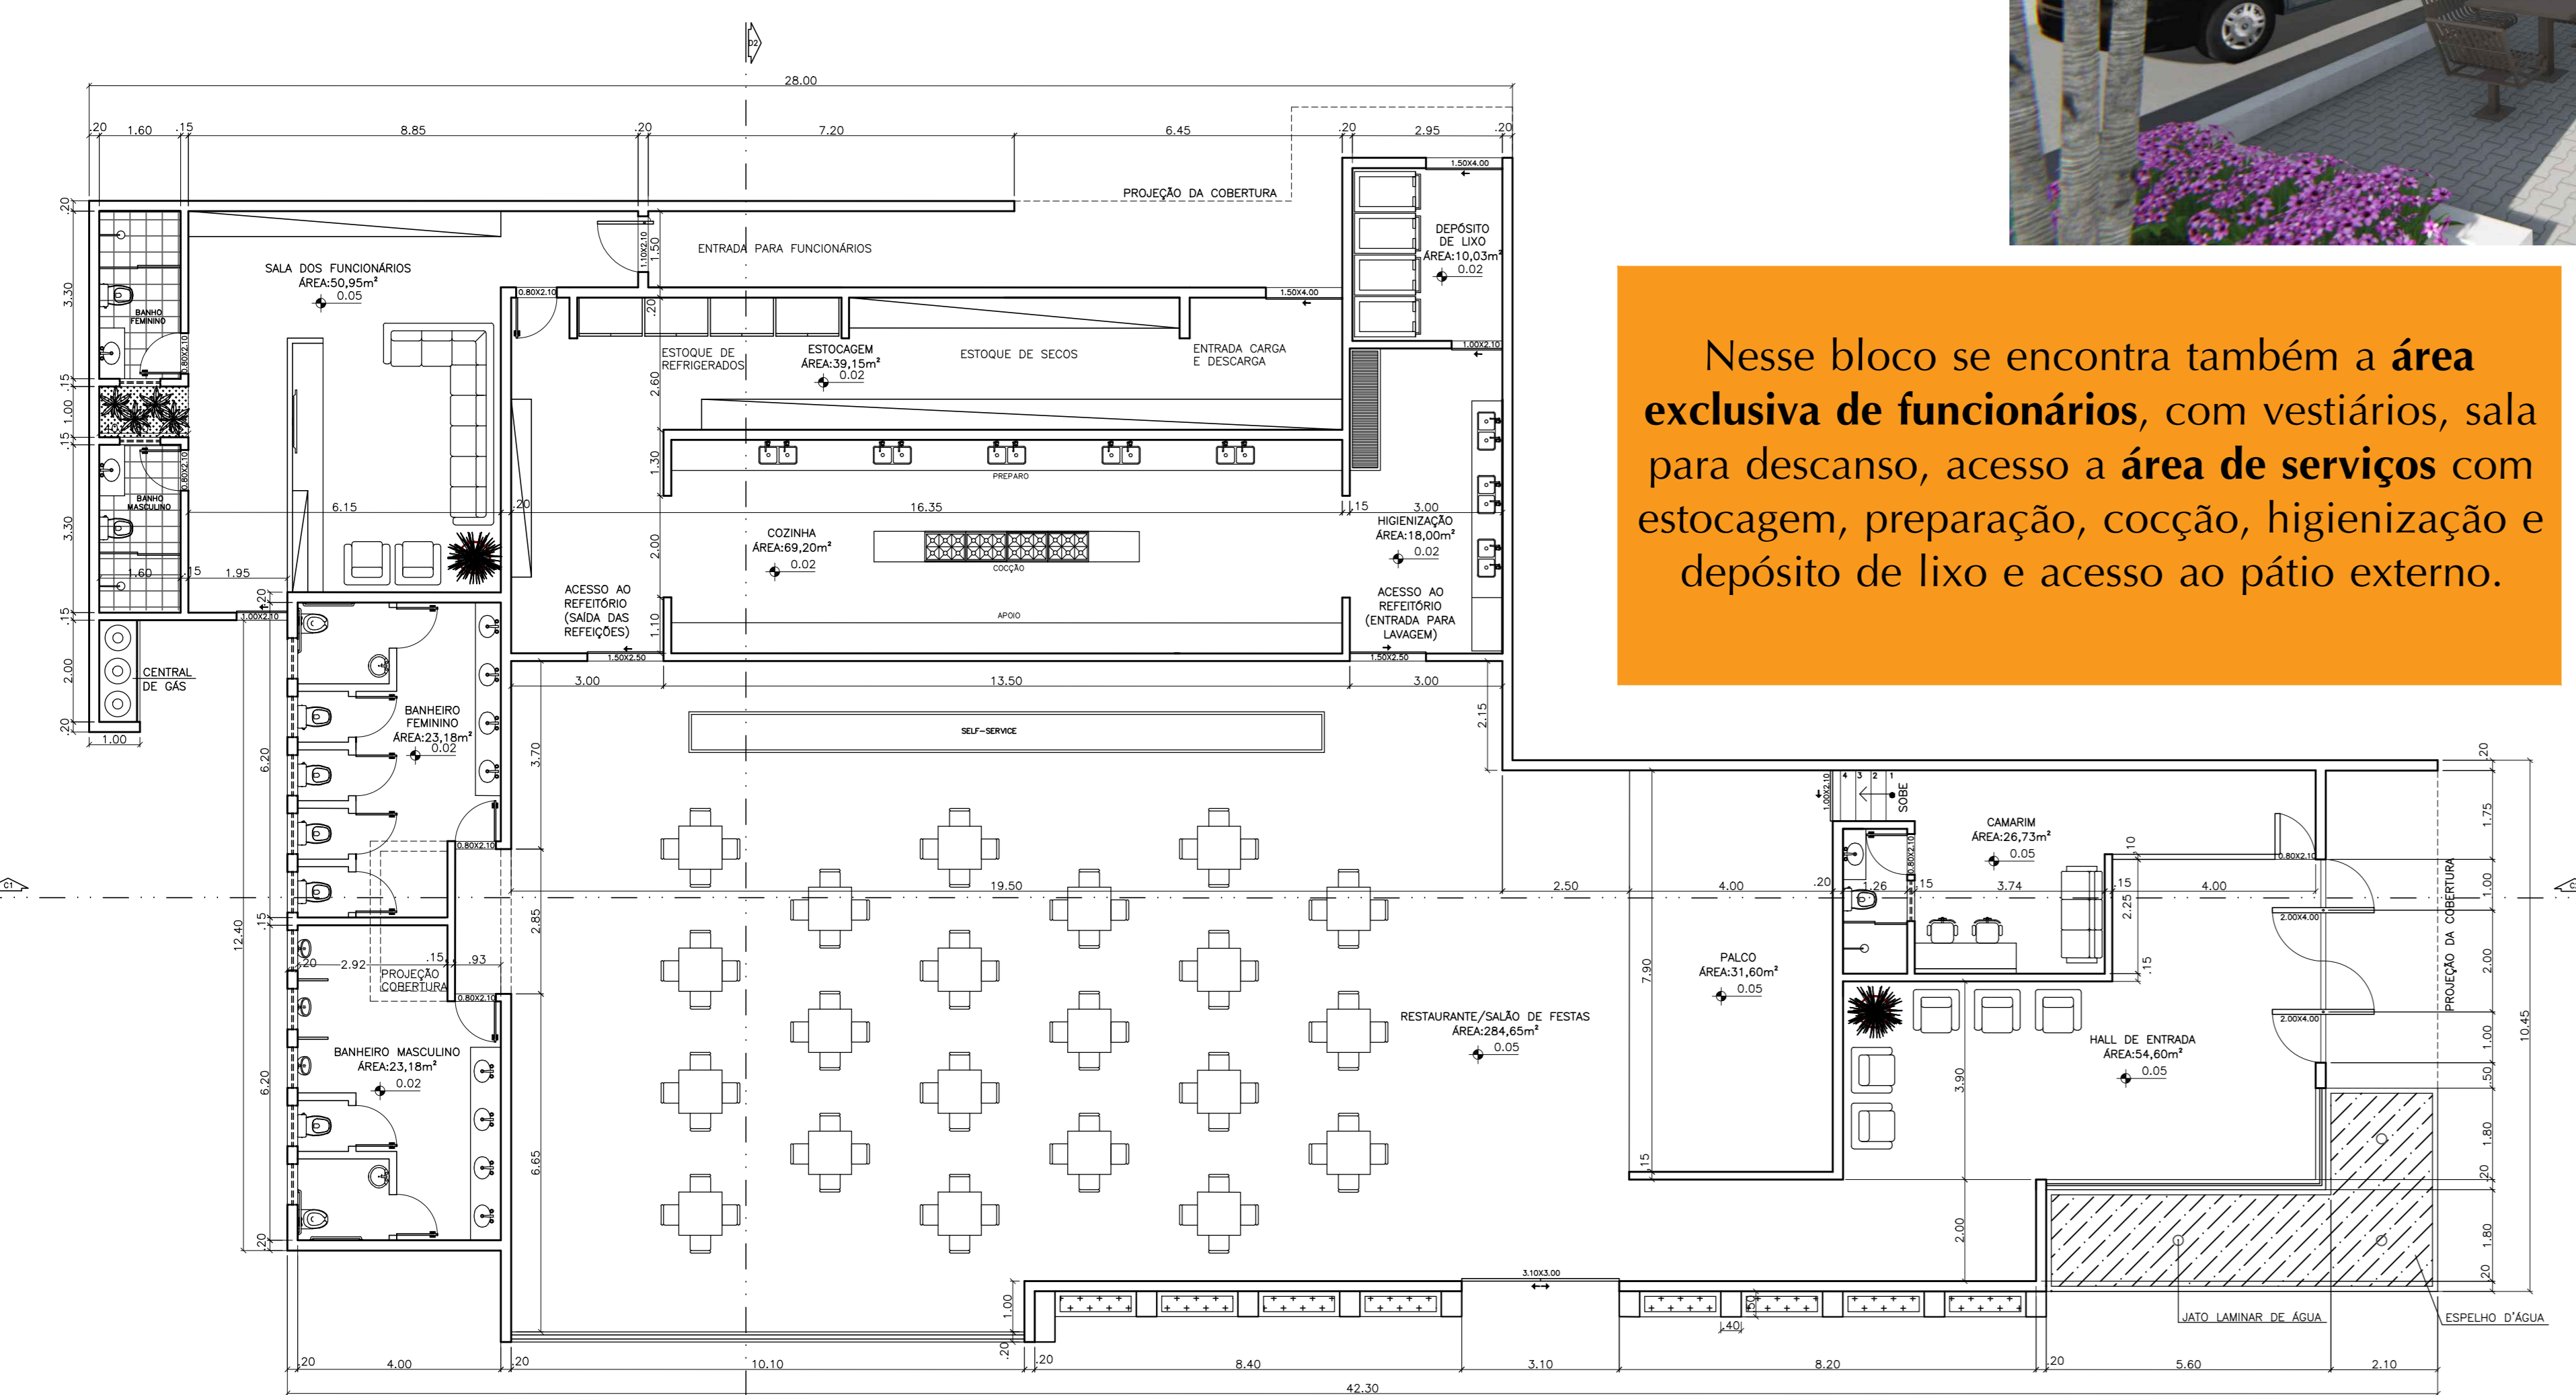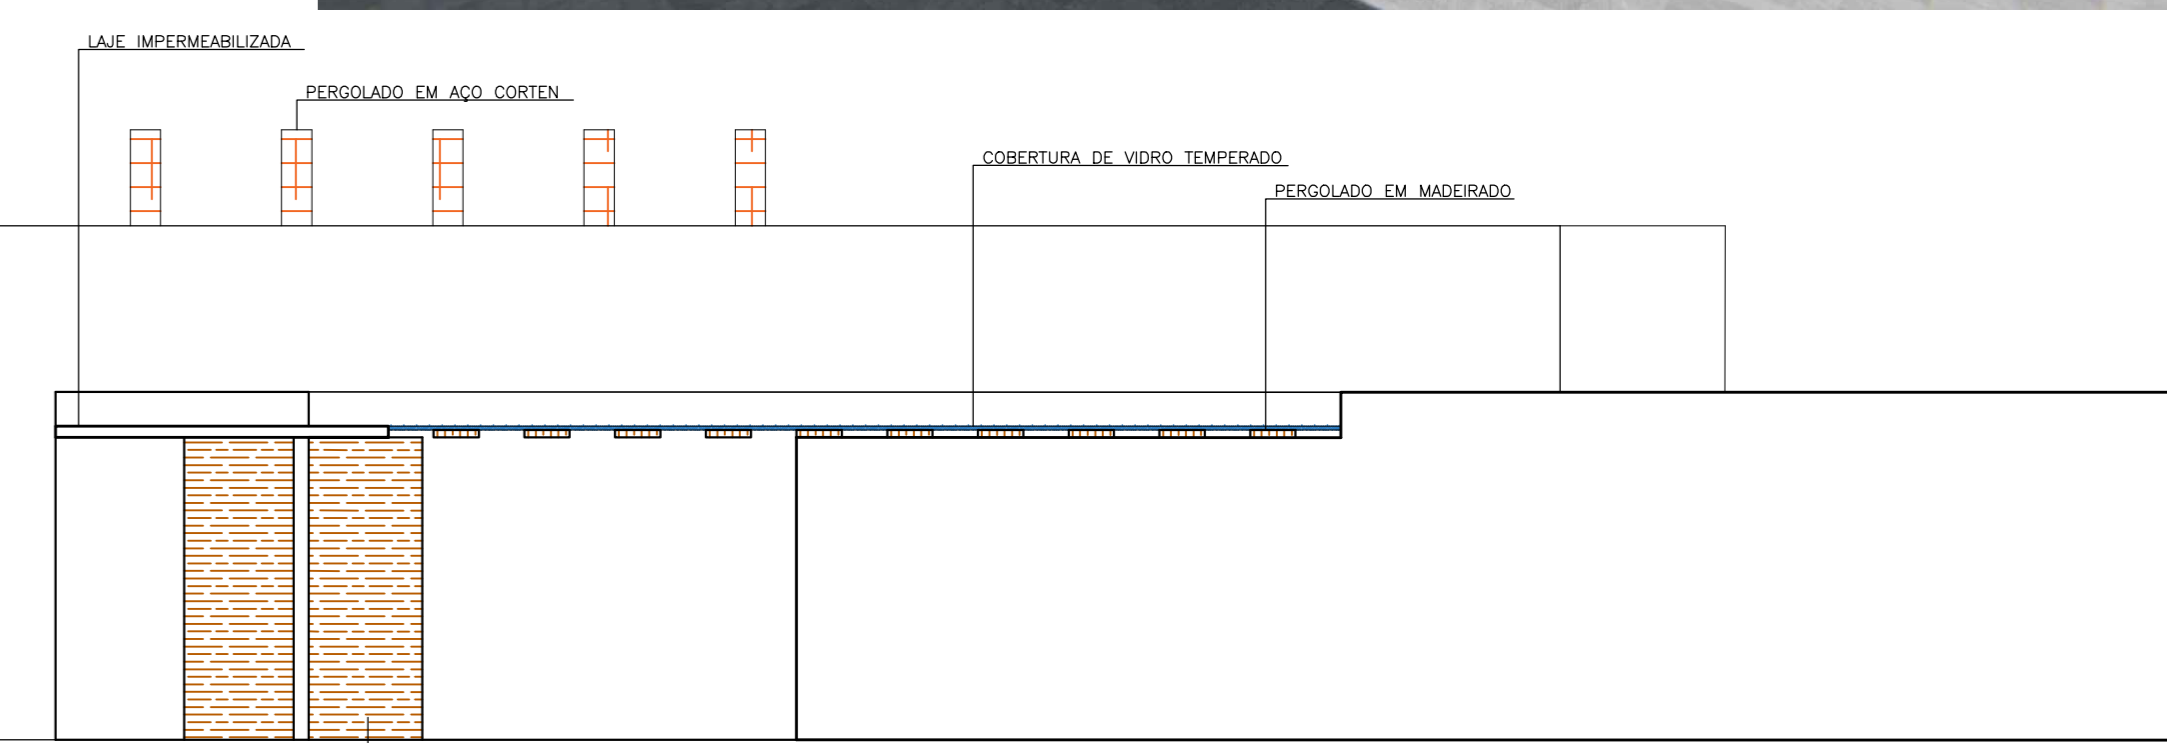


PLANTA BAIXA RESTAURANTE / SALÃO DE FESTAS  
ESCALA 1:100


Nesse bloco se encontra também a **área exclusiva de funcionários**, com vestiários, sala para descanso, acesso a **área de serviços** com estocagem, preparação, cocção, higienização e depósito de lixo e acesso ao pátio externo.

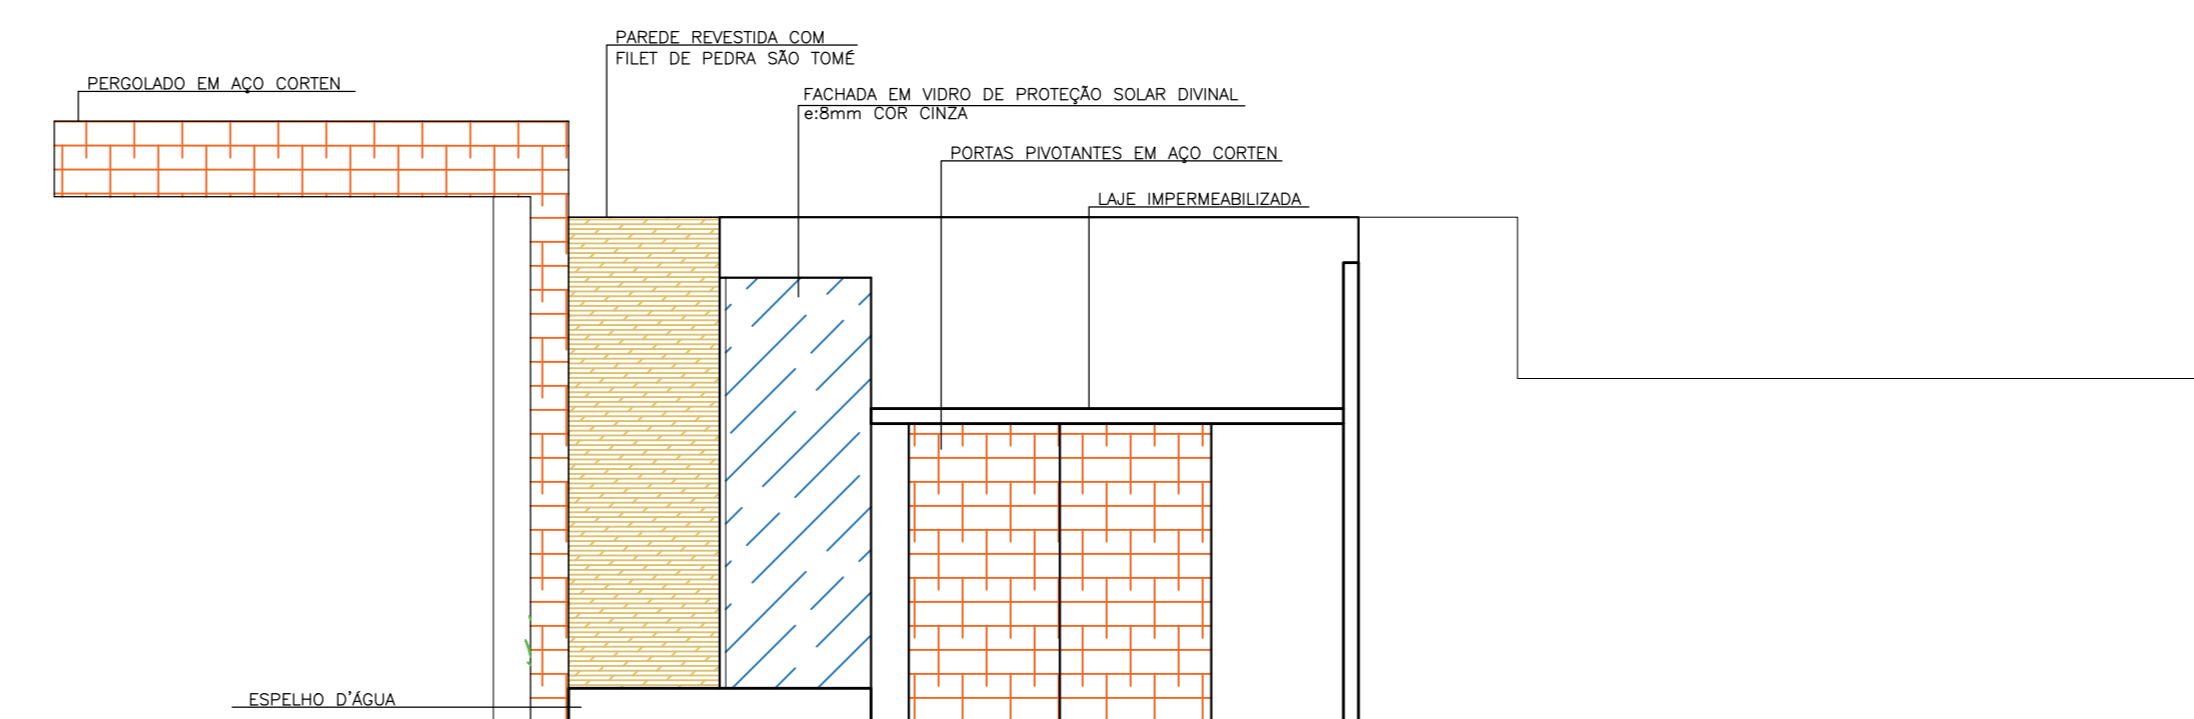


FACHADA LATERAL DIREITA RESTAURANTE / SALÃO DE FESTAS  
ESCALA 1:100

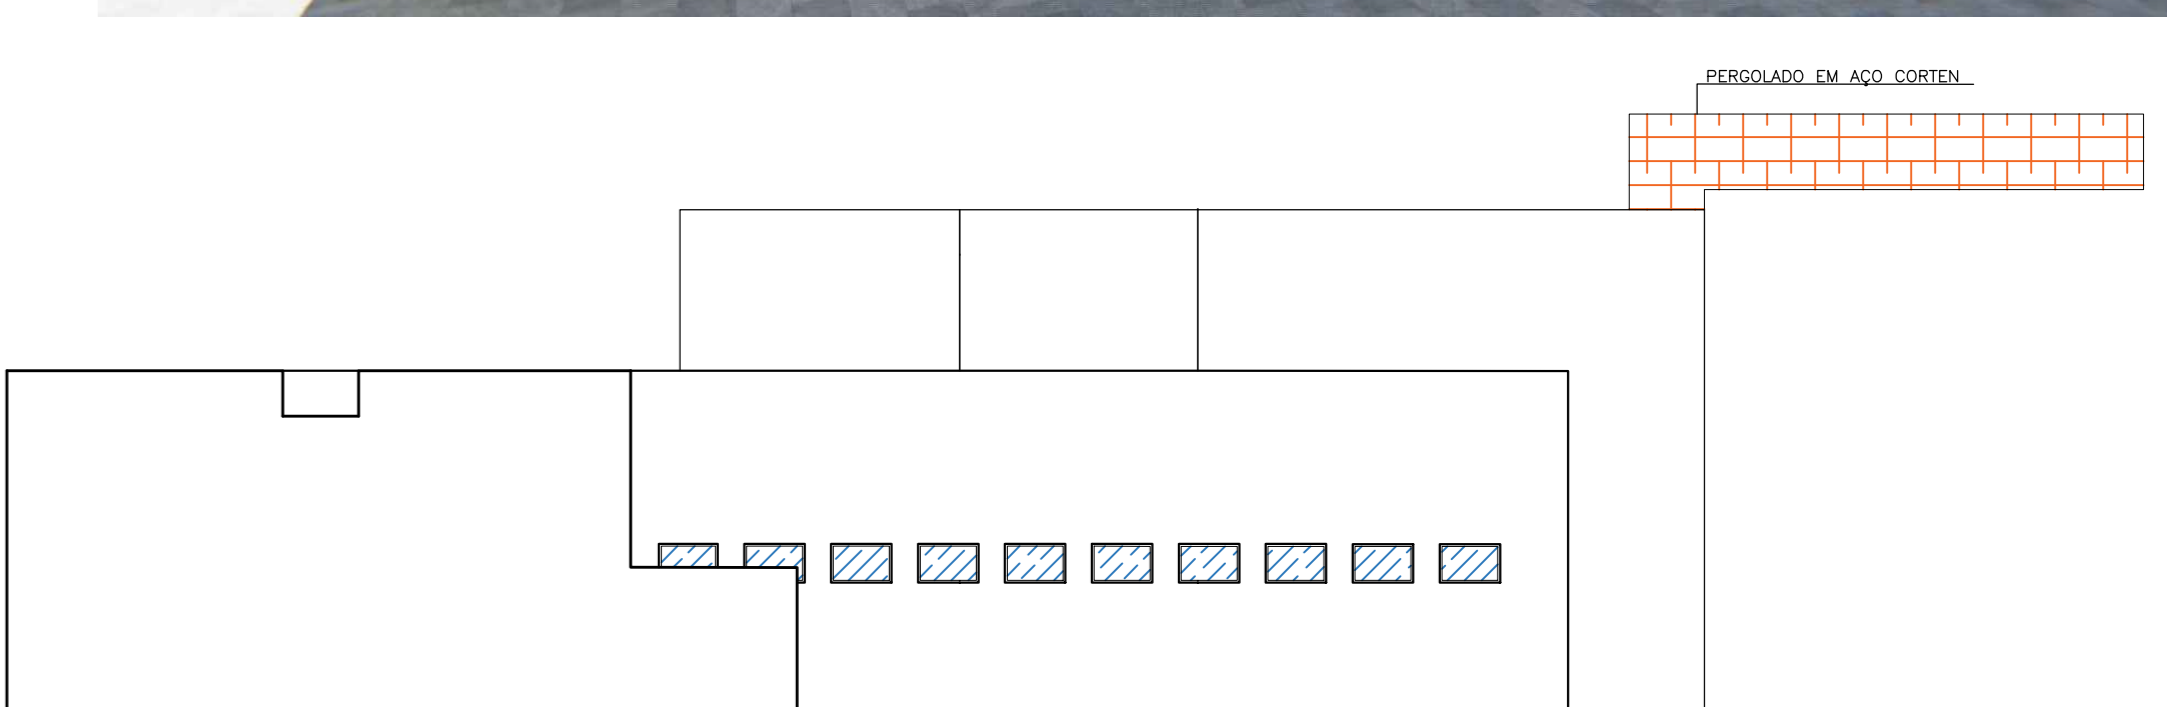


FACHADA LATERAL ESQUERDA RESTAURANTE / SALÃO DE FESTAS  
ESCALA 1:100

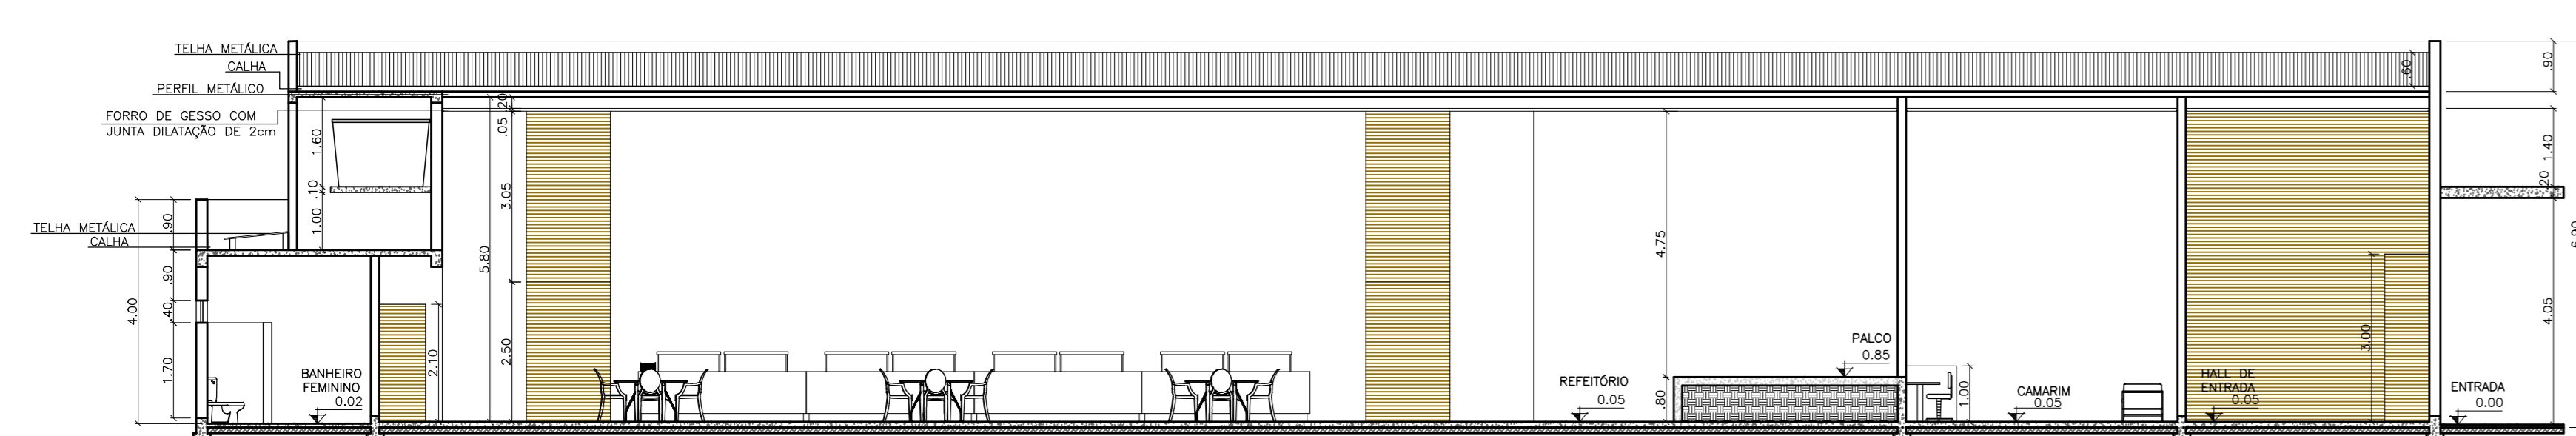

CORTE TRANSVERSAL D1 D2 - RESTAURANTE / SALÃO DE FESTAS  
ESCALA 1:100

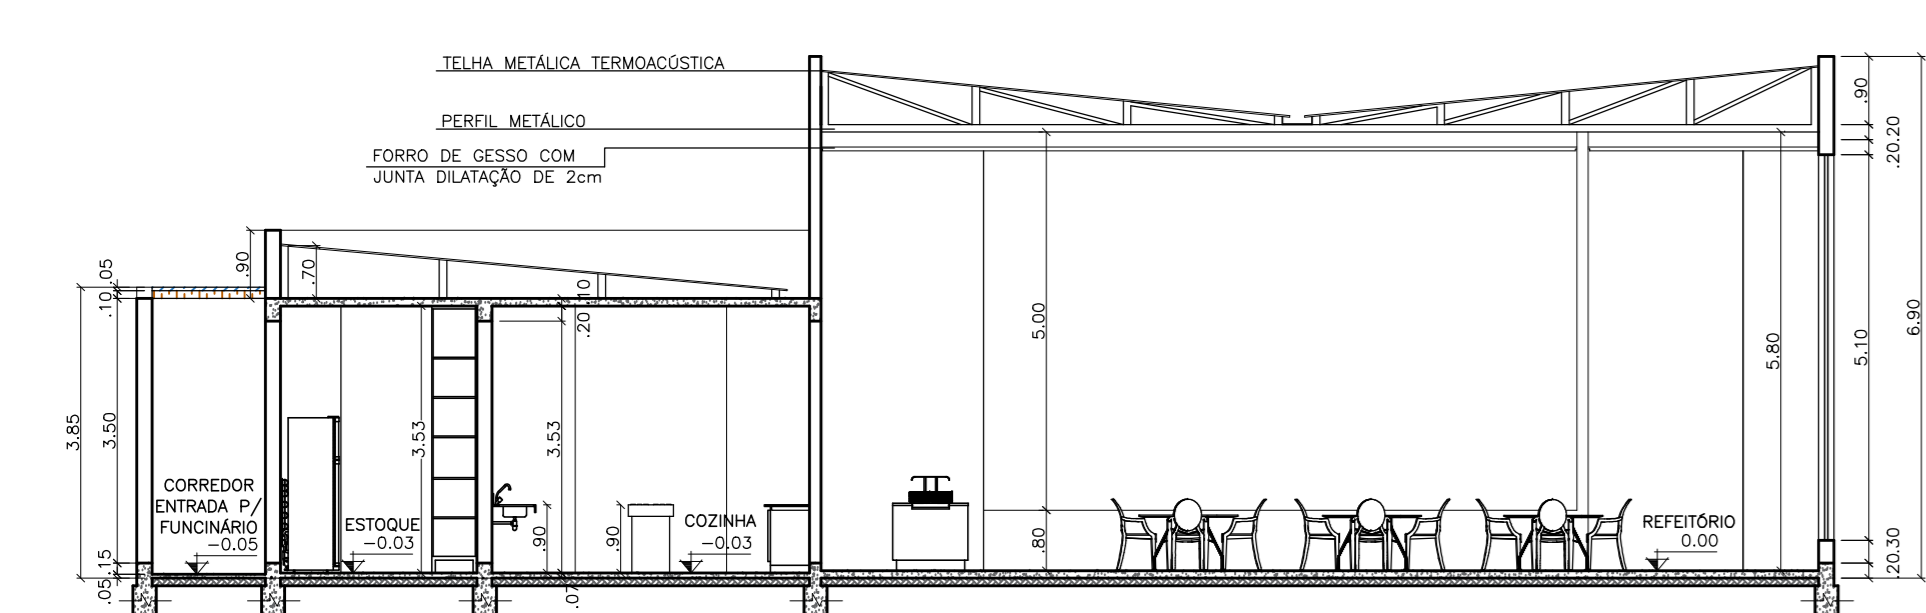


CORTE LONGITUDINAL C1 C2 - RESTAURANTE / SALÃO DE FESTAS  
ESCALA 1:100

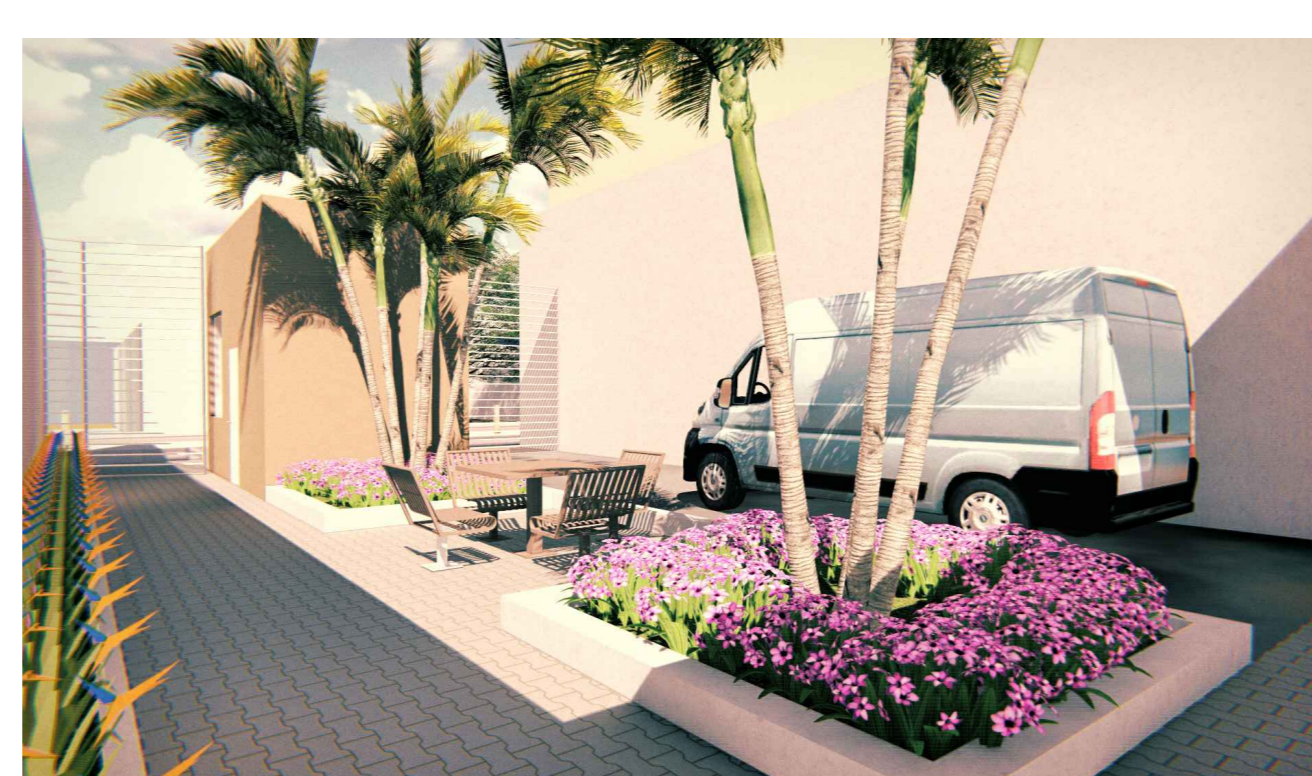

## GUARITA


A **guarita** está localizada pelo **acesso da Rua Ana Parreira Barbosa**, onde controla o **acesso de funcionários**, por um portão lateral e **carga e descarga**, devido esta próxima ao local de serviços como a cozinha e sala dos funcionários.

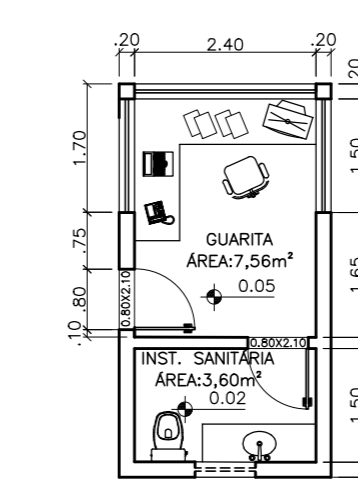


PLANTA BAIXA GUARITA  
ESCALA 1:100




DIAGRAMA DE COBERTURA  
ESCALA 1:100

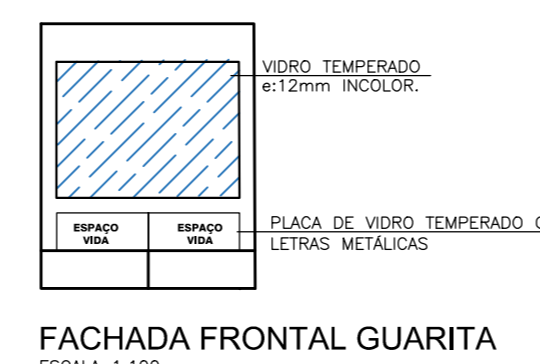


FACHADA FRONTAL GUARITA  
ESCALA 1:100

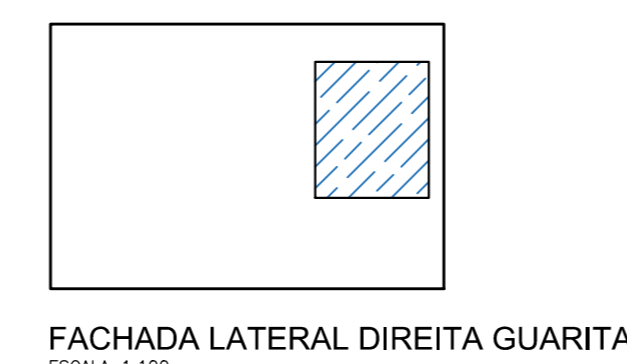

FACHADA LATERAL DIREITA GUARITA  
ESCALA 1:100

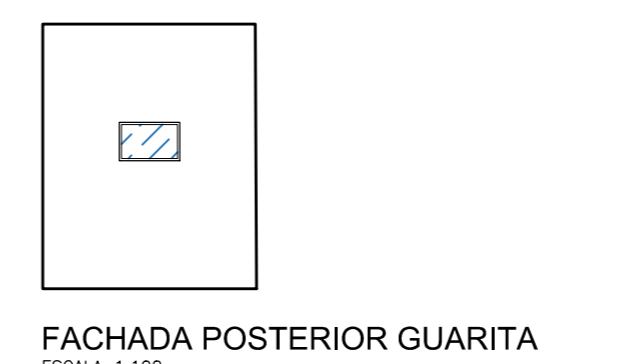

FACHADA POSTERIOR GUARITA  
ESCALA 1:100

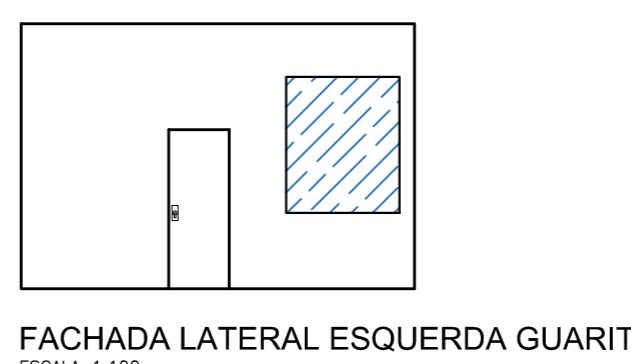

FACHADA LATERAL ESQUERDA GUARITA  
ESCALA 1:100

TRABALHO DE CONCLUSÃO DE CURSO

CENTRO UNIVERSITÁRIO DE FORMIGA – UNIFOR-MG

CURSO DE ARQUITETURA E URBANISMO

CENTRO DIA ESPAÇO VIDA – CENTRO DE CONVIVÊNCIA PARA TERCEIRA IDADE

Aluna: Amanda Arantes  
Orientadora Fundamentação: Ms. Marianna Costa Mattos  
Orientador Proposição: Olávio José da Costa Neto

1 2 3 4

