


RECEPÇÃO E ADMINISTRAÇÃO
ESC = 1/75
ÁREA CONSTRUÍDA = 156 m²




FACHADA PRINCIPAL - RECEPÇÃO
ESCALA: 1/75

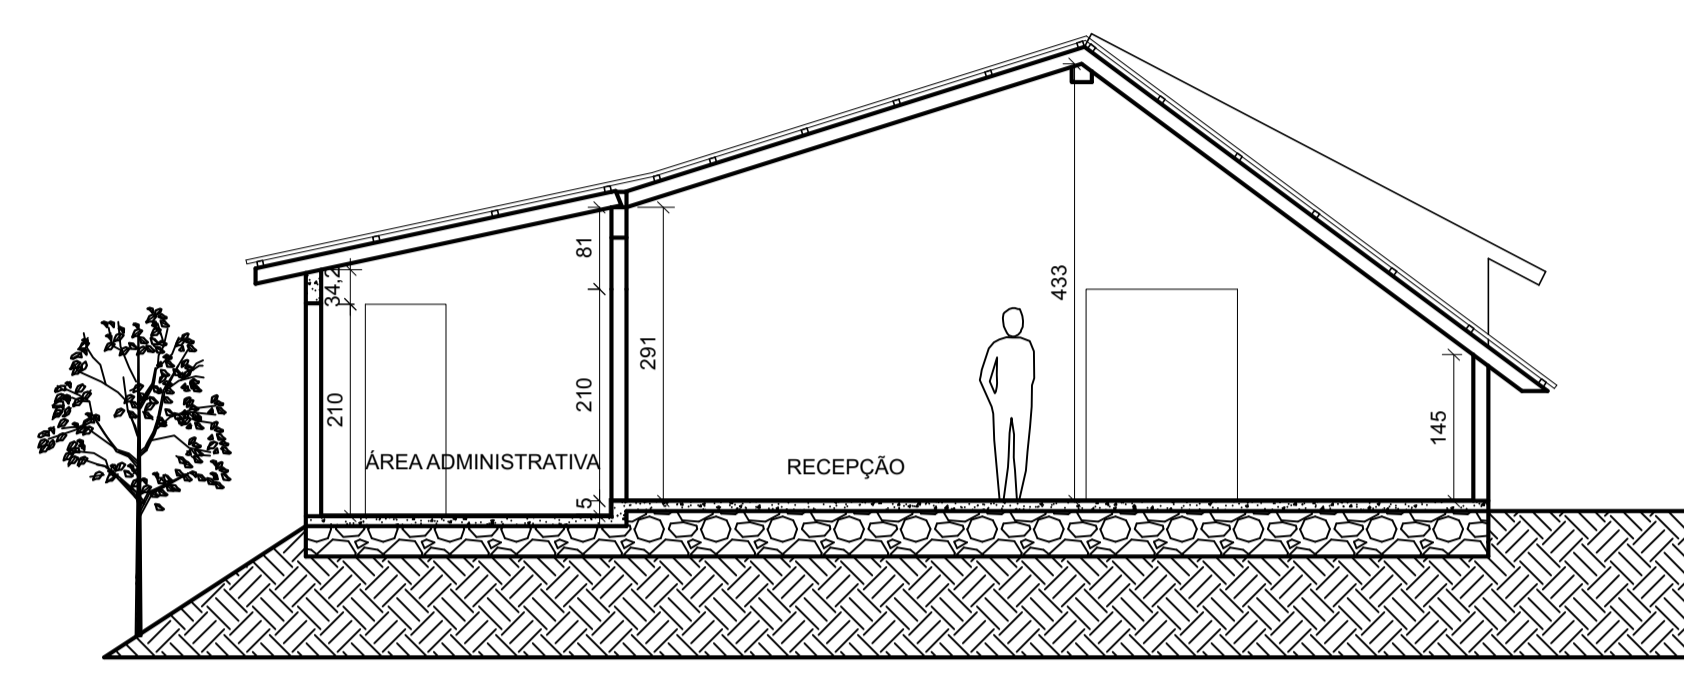

FACHADA LATERAL DIREITA - RECEPÇÃO
ESCALA: 1/75




FACHADA LATERAL ESQUERDA - RECEPÇÃO
ESCALA: 1/75

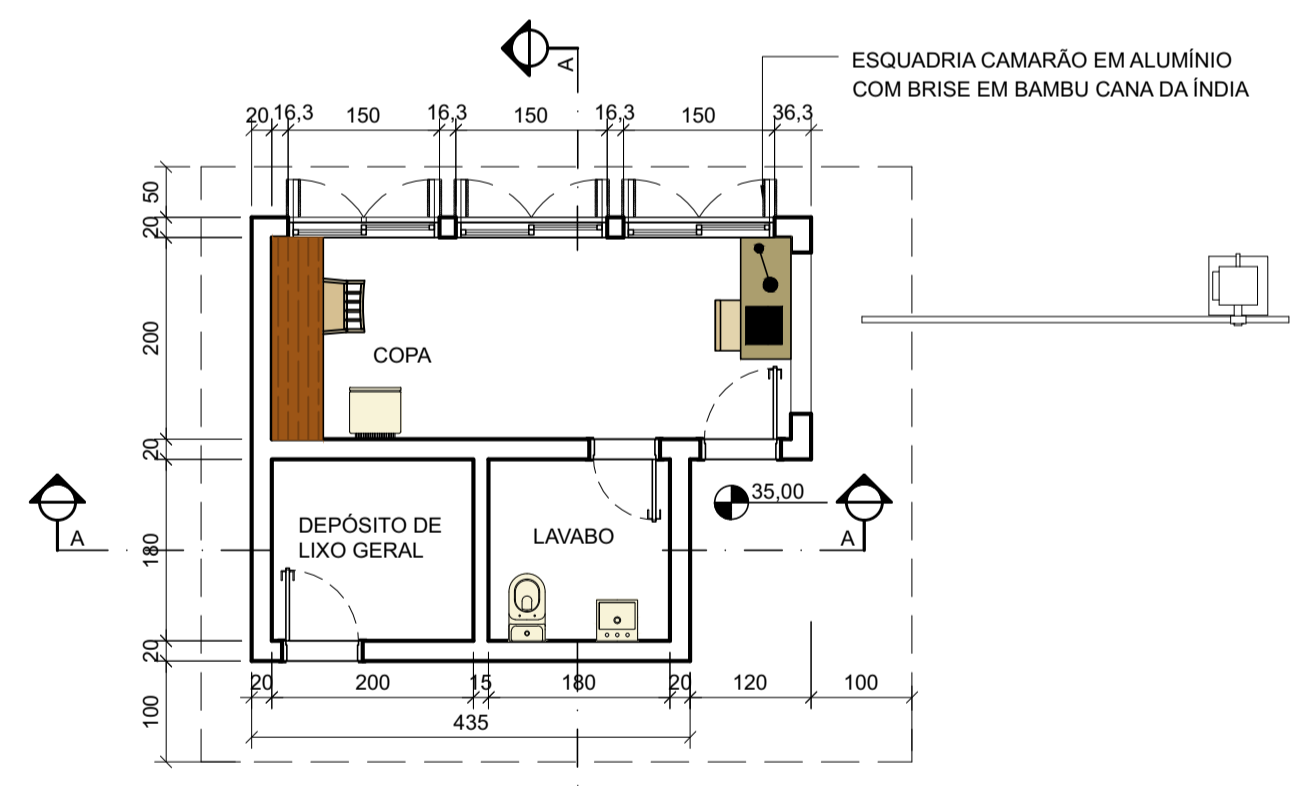

PLANTA BAIXA - GUARITA
ESCALA: 1/75



FACHADA PRINCIPAL - GUARITA
ESCALA: 1/75

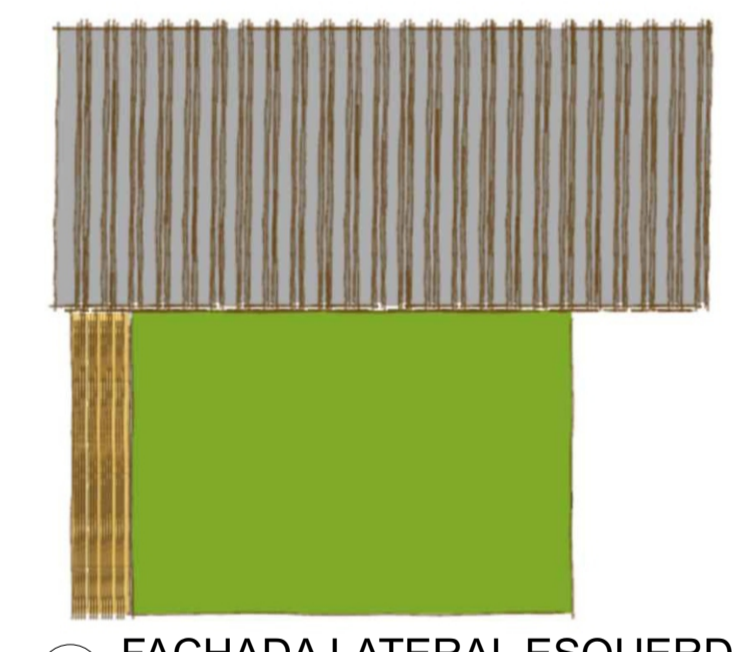

FACHADA LATERAL ESQUERDA - GUARITA
ESCALA: 1/75





FACHADA LATERAL ESQUERDA - GUARITA
ESCALA: 1/75



FACHADA POSTERIOR - GUARITA
ESCALA: 1/75

GUARITA

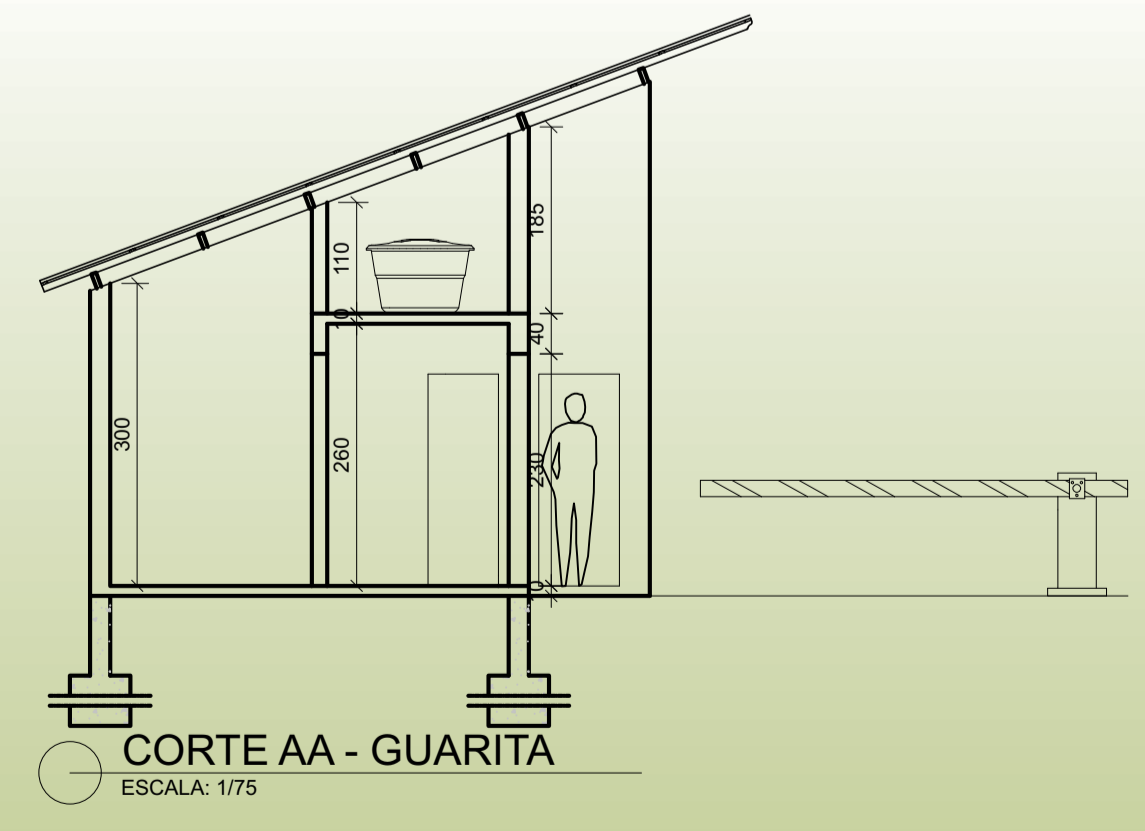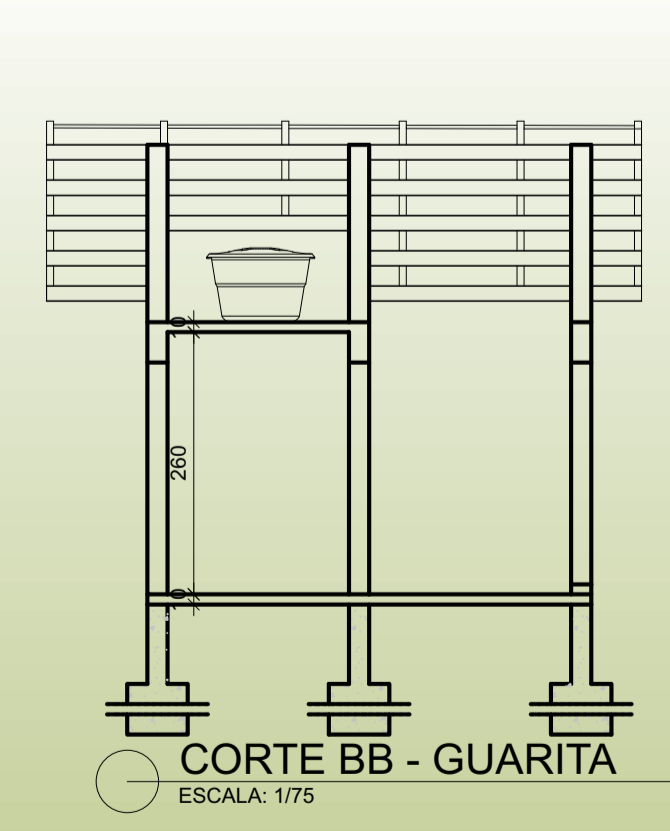

02/06