



# OFICINA DE MÓVEIS

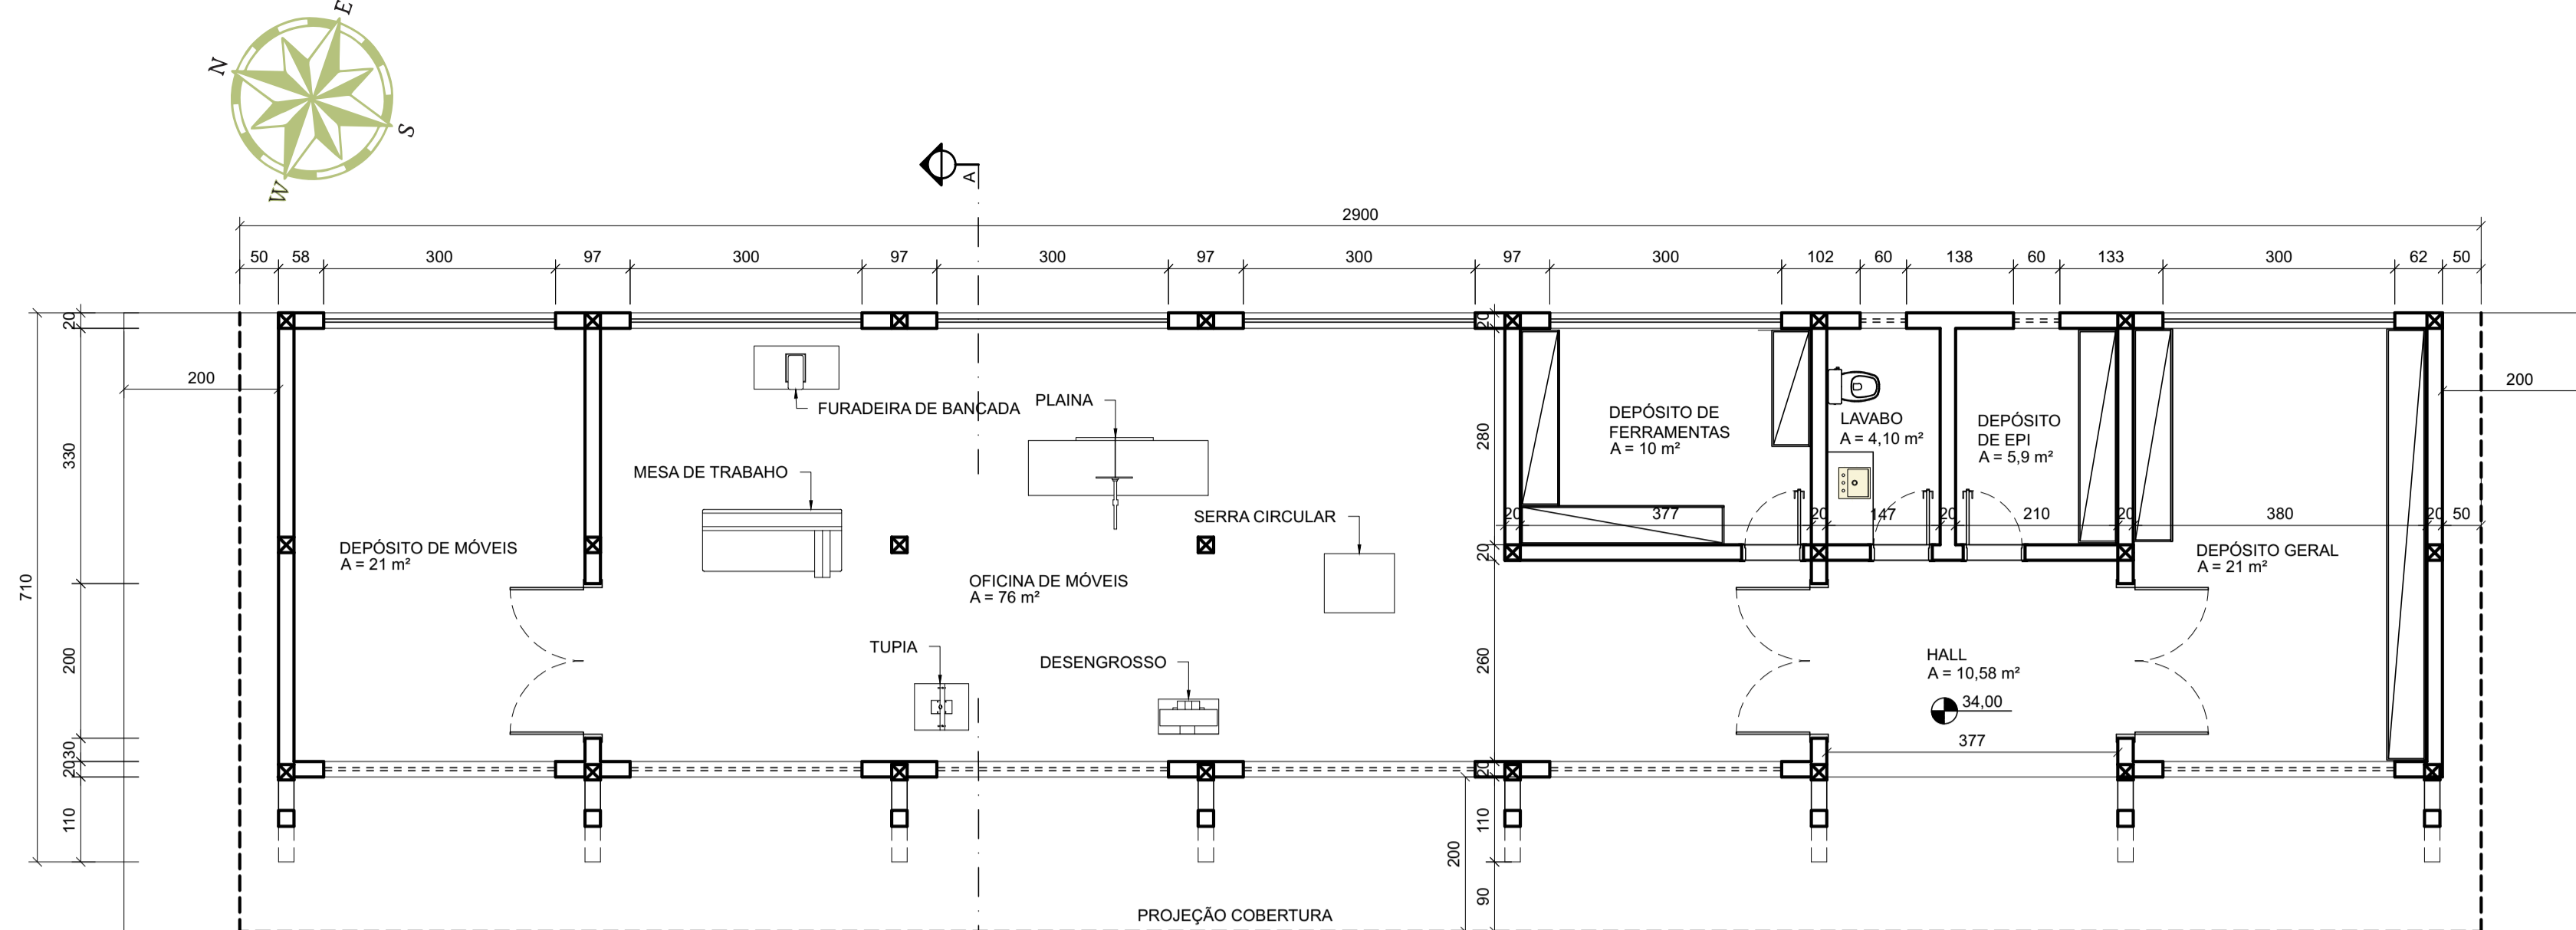


PLANTA BAIXA OFICINA DE MÓVEIS  
ESCALA: 1/75  
ÁREA INTERNA: 168 m²

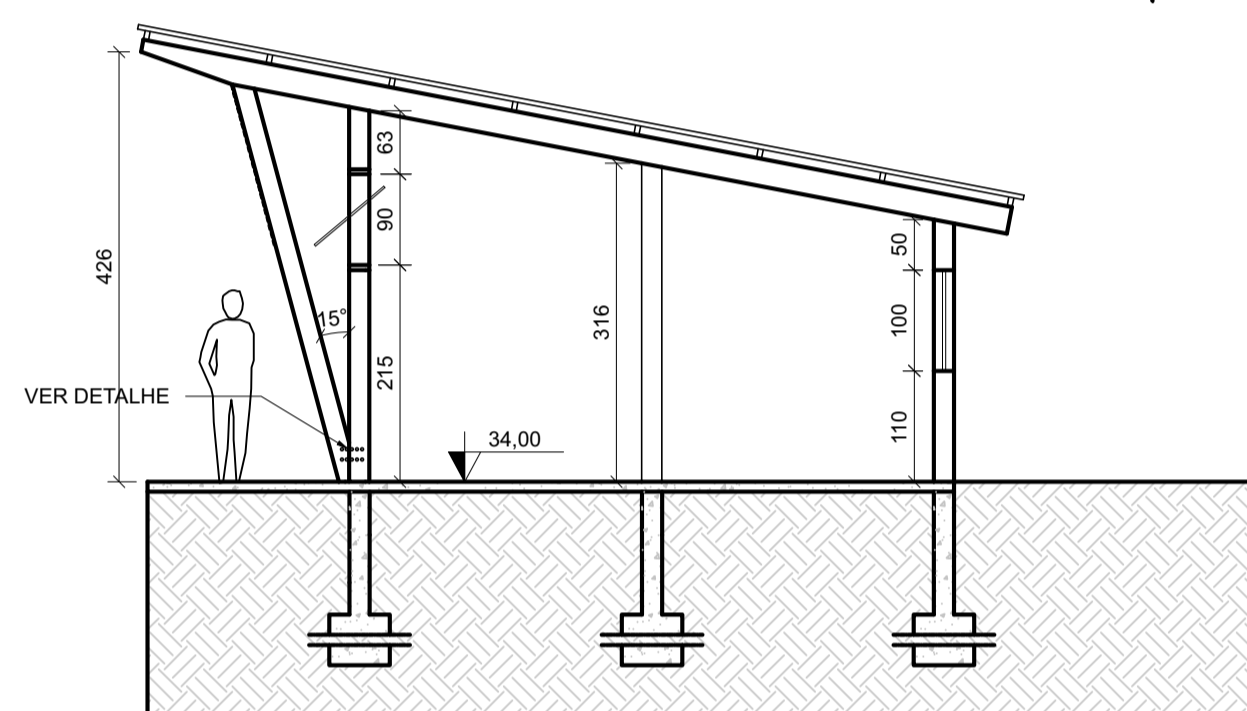


CORTE AA OFICINA DE MÓVEIS  
ESCALA: 1/75




CORTE ESQUEMÁTICO OFICINA DE MÓVEIS  
ESCALA: 1/75

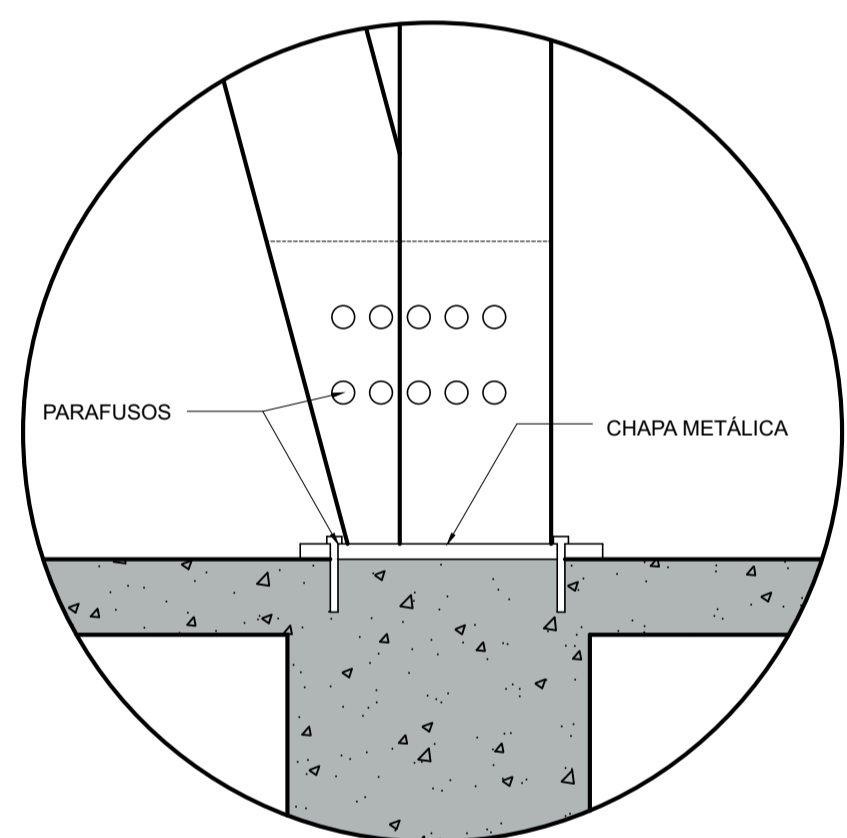


DETALHE 1 FIXAÇÃO ESTRUTURAL  
ESCALA: 1/10

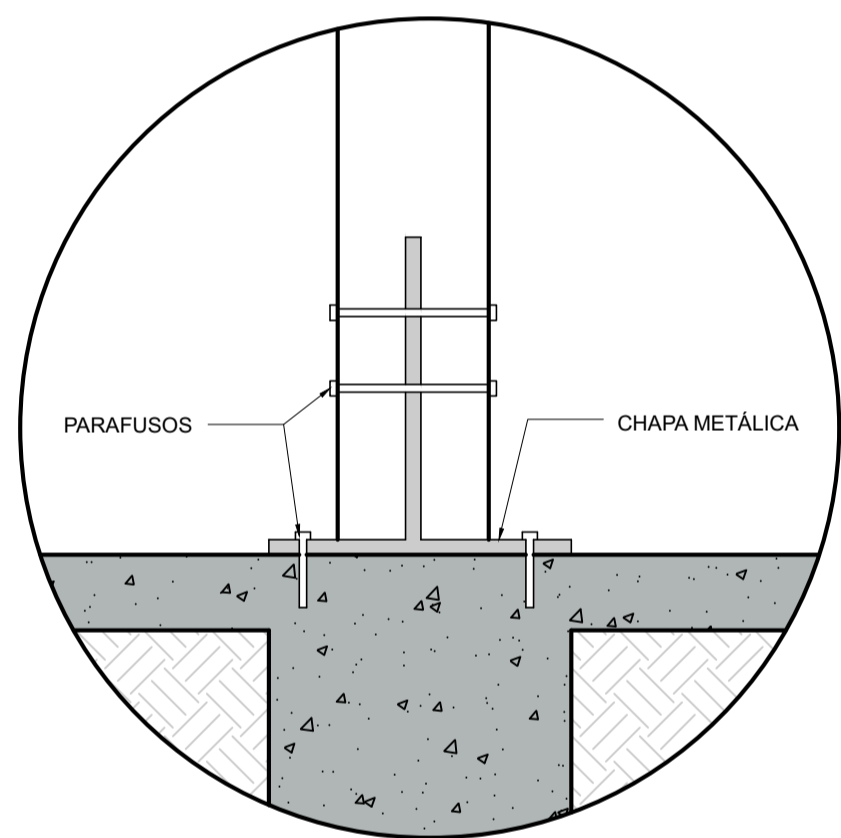


DETALHE 2 FIXAÇÃO ESTRUTURAL  
ESCALA: 1/10

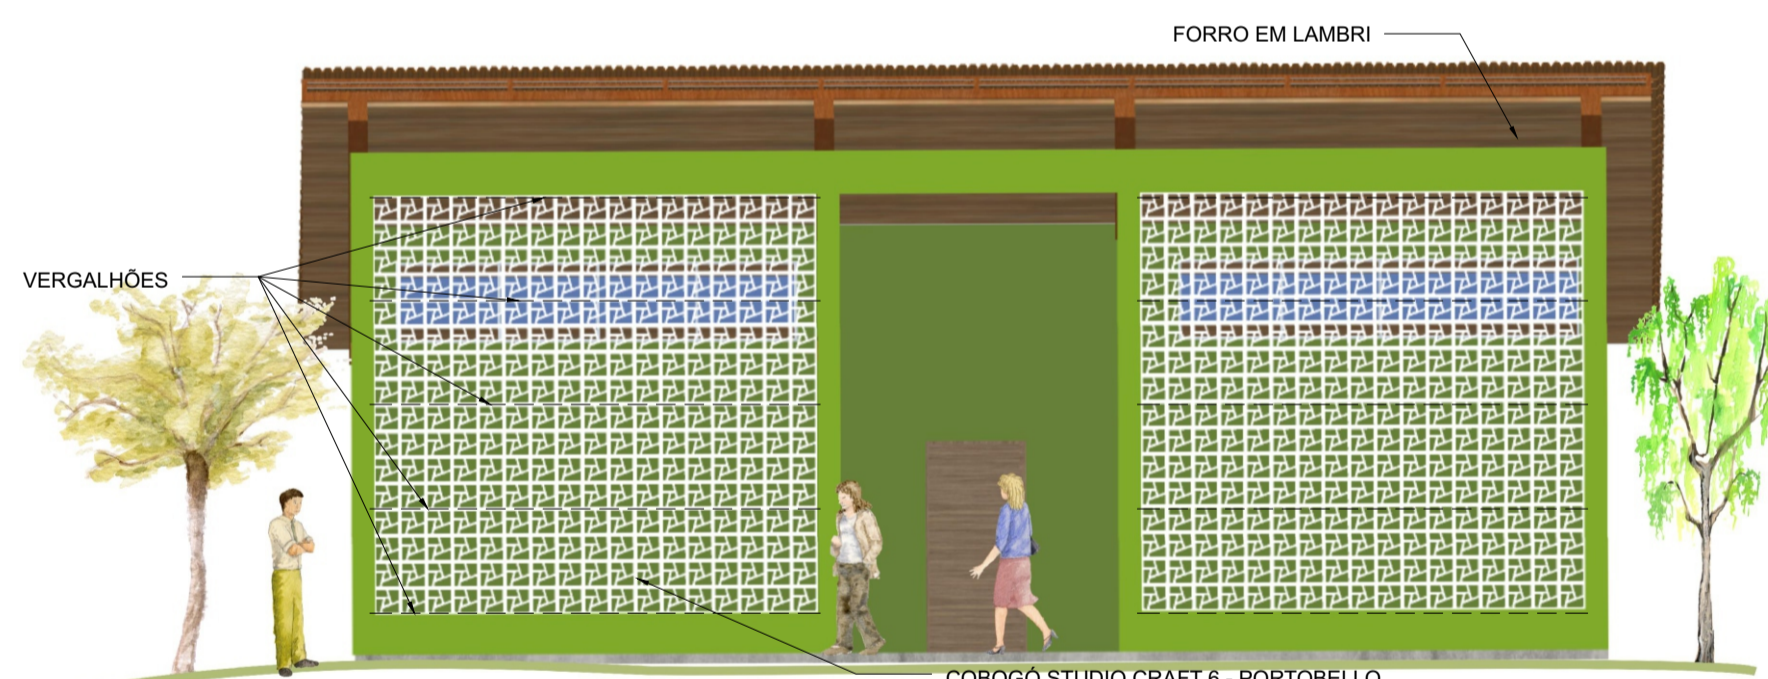


FACHADA PRINCIPAL - VESTIÁRIOS  
ESCALA: 1/75

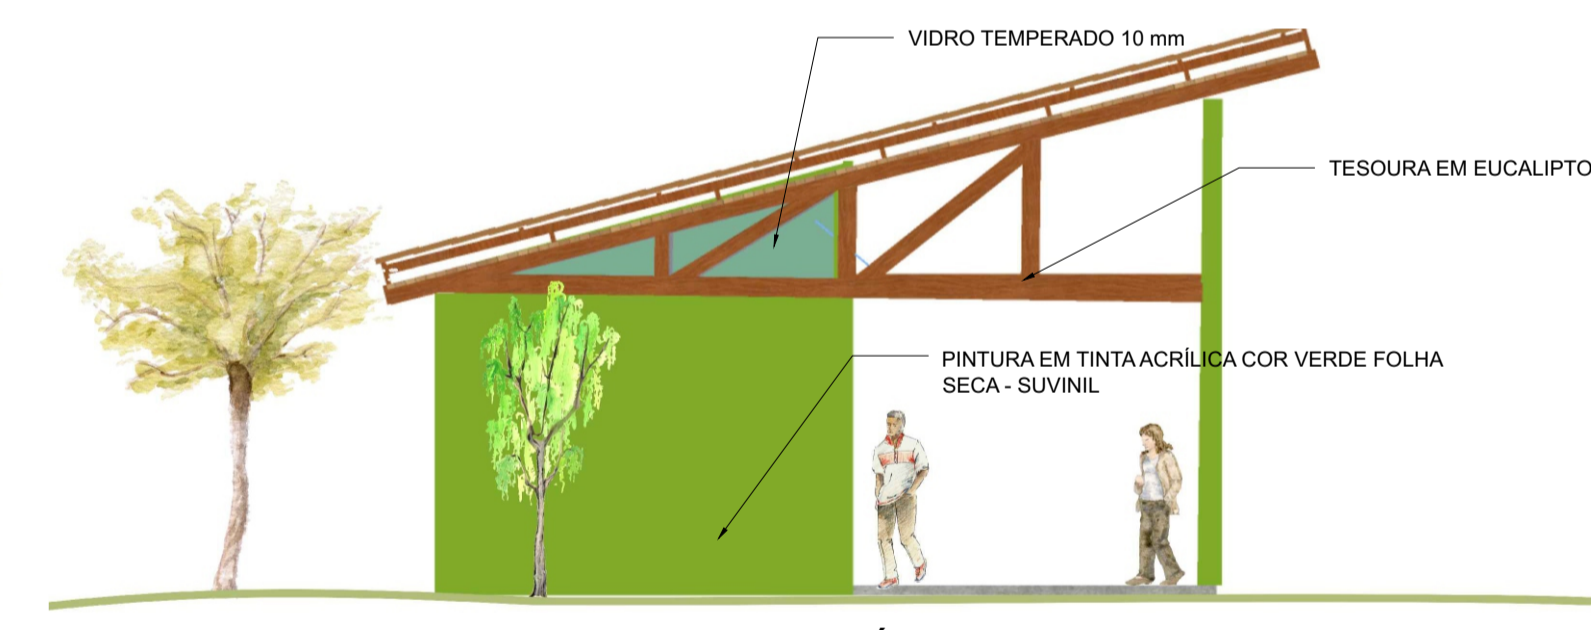

FACHADA LATERAL DIREITA - VESTIÁRIOS  
ESCALA: 1/75

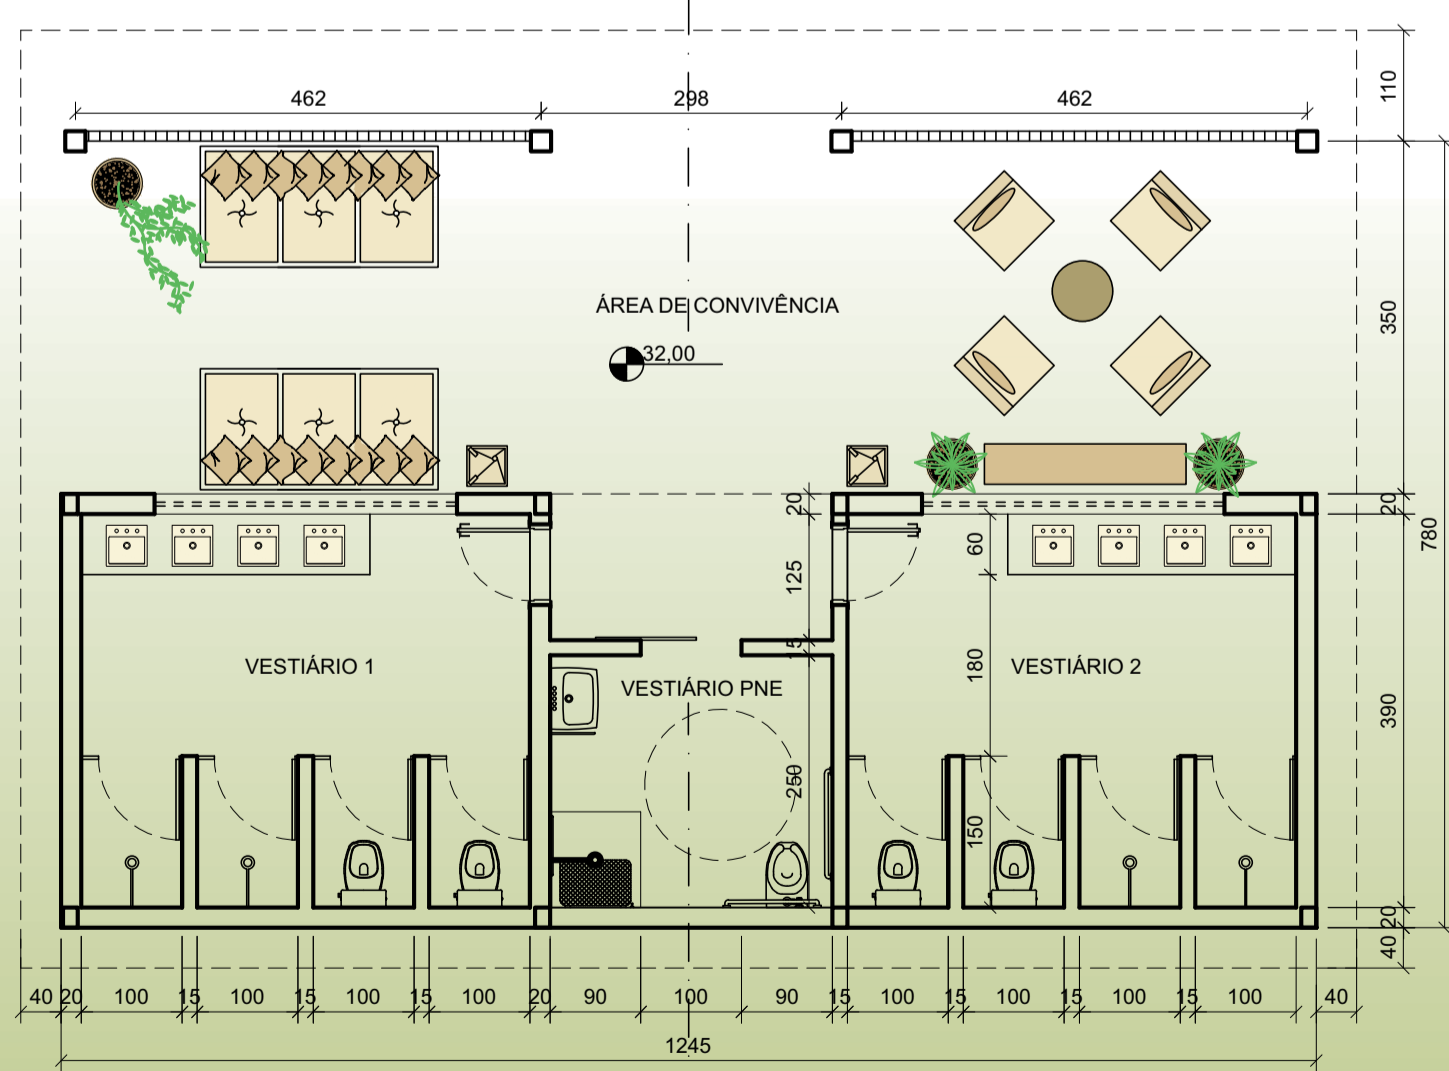

PLANTA BAIXA - VESTIÁRIOS  
ESCALA: 1/75

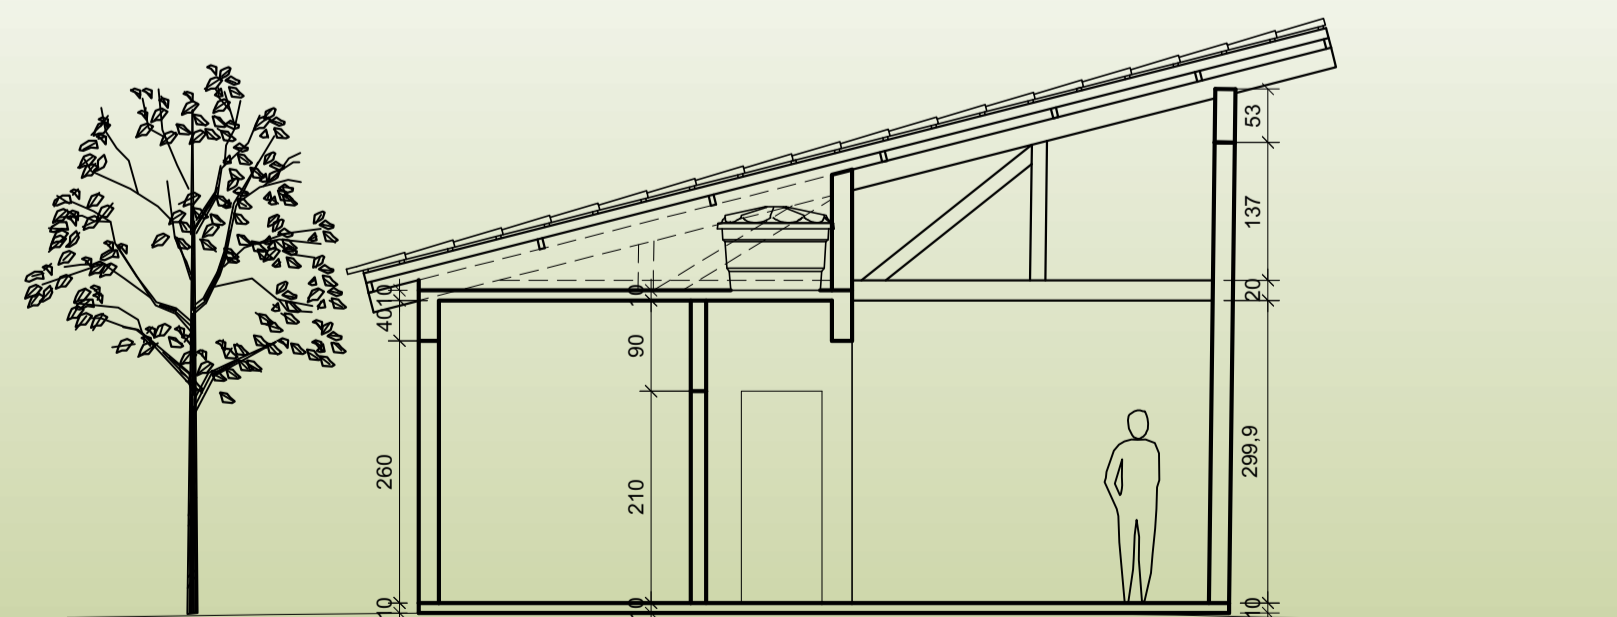

CORTE AA - VESTIÁRIOS  
ESCALA: 1/75

04/06