

RECEPÇÃO E ADMINISTRAÇÃO - PLANTA DE DEMOLIÇÃO E CONSTRUÇÃO
 ESC = 1/75
 ÁREA CONSTRUIDA = 156 m²



PLANTA BAIXA TIPO - CHALÉ GEMINADO
 ESCALA: 1/75




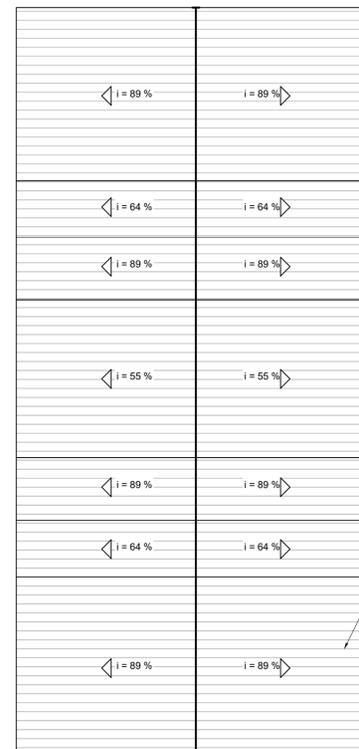


DIAGRAMA DE COBERTURA - CHALÉ GEMINADO
 ESCALA: 1/75


NOTA: ESTE CHALÉ APRESENTAVA PROBLEMAS NO QUE SE REFERE AO CONFORTO ACÚSTICO (TRANSMISSÃO DE RUÍDOS DE UMA SUÍTE PARA A OUTRA) E CONFORTO TÉRMICO, DEVIDO A GRANDE INCIDÊNCIA DE INSOLAÇÃO NA ÁREA EM QUE ESTÁ INSERIDO, DIFERENTE DAS OUTRAS EDIFICAÇÕES QUE ESTÃO IMPLANTADAS EM ÁREAS SOMBREADAS PELA VEGETAÇÃO. PORTANTO, A PROPOSTA COMPREENDEU A APLICAÇÃO DE UM REVESTIMENTO ACÚSTICO EM UM DOS LADOS DAS PAREDES QUE DIVIDEM AS SUÍTES, E TAMBÉM A SUBSTITUIÇÃO DA TELHA DE FIBROCIMENTO POR UMA TELHA SANDUÍCHE, COMPATÍVEL COM A ATUAL ESTRUTURA DO TELHADO, EVITANDO GRANDES MODIFICAÇÕES.

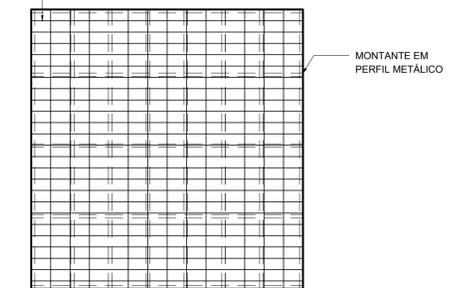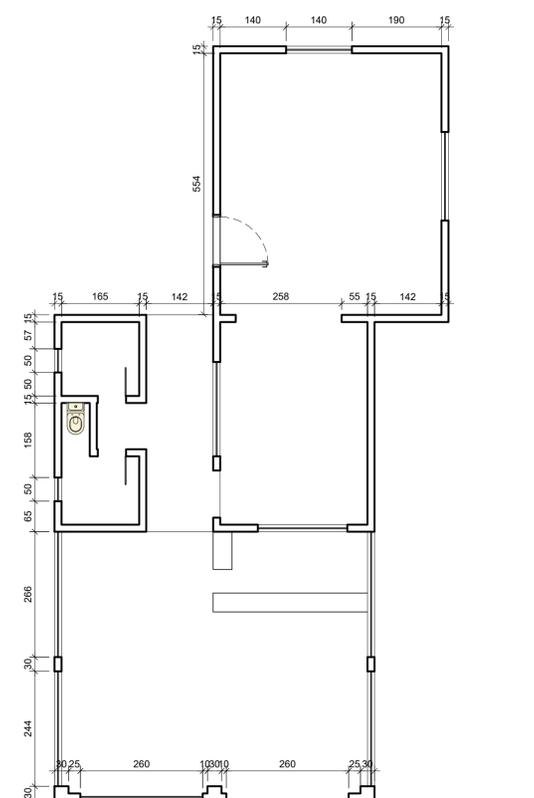


PAGINAÇÃO REVESTIMENTO ACÚSTICO
 ESCALA: 1/50

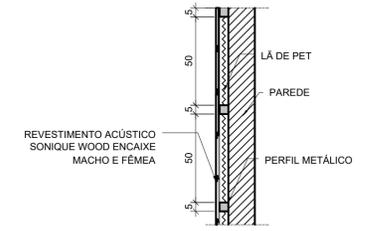

RECEPÇÃO ANTIGA E LOJA - LEVANTAMENTO
 ESCALA: 1/75

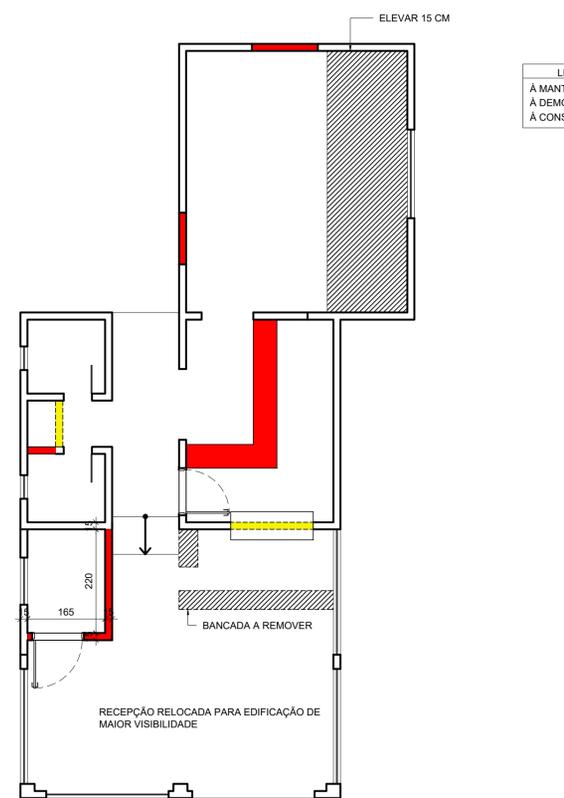

LOJA E HOME THEATER DEMOLIÇÃO E CONSTRUÇÃO
 ESCALA: 1/75

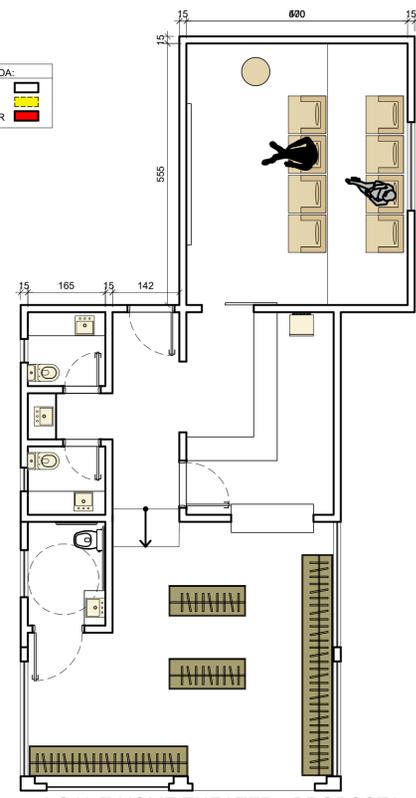

LOJA E HOME THEATER - PROPOSTA
 ESCALA: 1/75

TRABALHO DE CONCLUSÃO DE CURSO ANEXO				
TÍTULO: AMPLIAÇÃO E READEQUAÇÃO DA POUSADA SERRA DA LUZ				
ALUNO: ELISON WILKE GODINHO	ORIENTADORA: PROF. MS. ALINE MATOS LEONEL ASSIS			
CURSO: ARQUITETURA E URBANISMO - UNIFOR MG				
CONTEÚDO: PLANTAS E DETALHES	ESCALA: INDICADA	DATA: NOVEMBRO 2017	FORMATO: A1	FOLHA: 03/03