




# ANÁLISE NA QUALIDADE DA CONSTRUÇÃO CIVIL NA CIDADE DE FORMIGA ATRAVÉS DE CANTEIRO DE OBRAS PLANEJADO

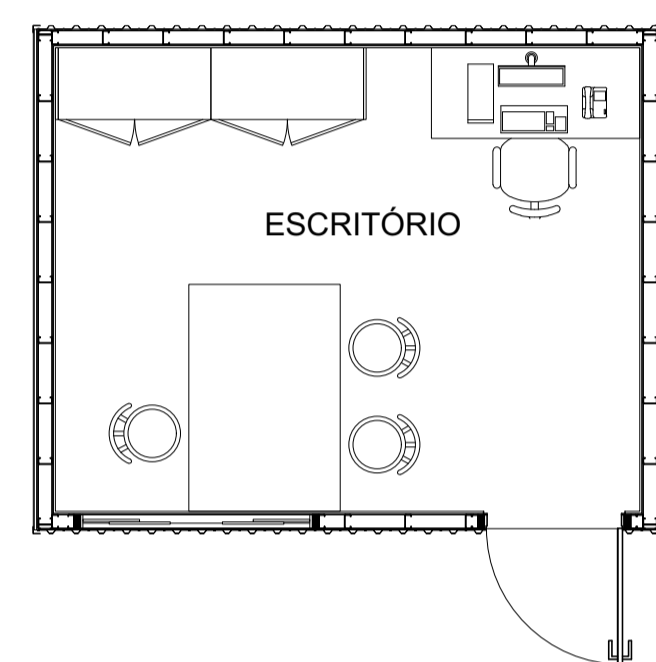

PLANTA BAIXA - LAYOUT  
ESCALA 1/50

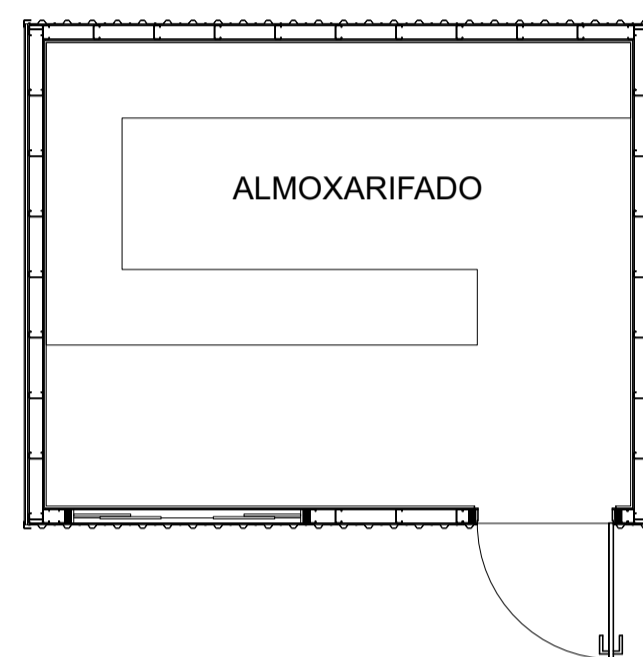


PLANTA BAIXA - LAYOUT  
ESCALA 1/50

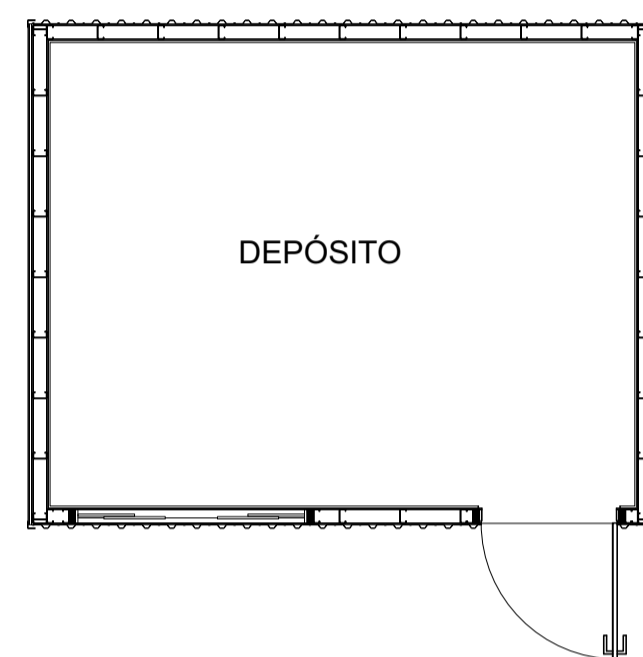


PLANTA BAIXA - LAYOUT  
ESCALA 1/50



PLANTA BAIXA - LAYOUT  
ESCALA 1/50

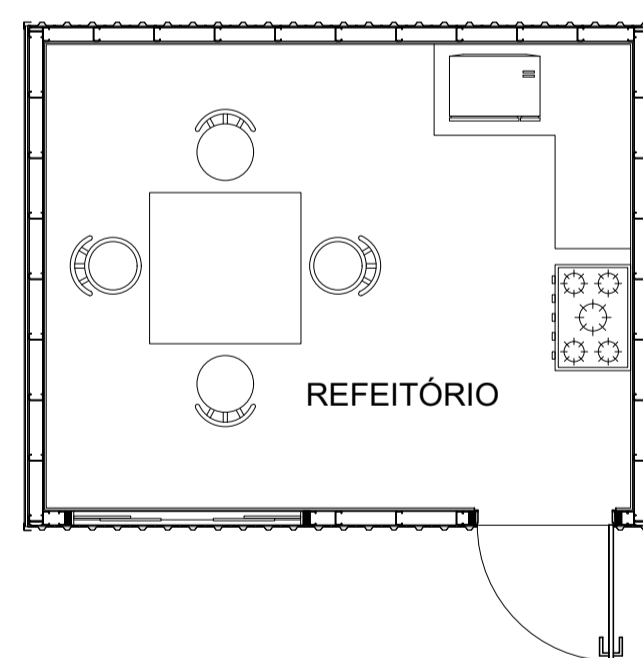

PLANTA BAIXA - LAYOUT  
ESCALA 1/50

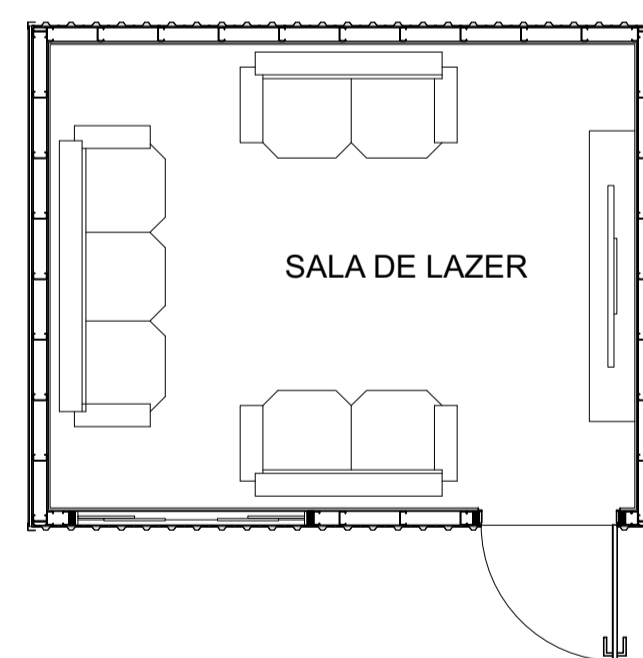

PLANTA BAIXA - LAYOUT  
ESCALA 1/50



DIAGRAMA DE COBERTURA  
ESCALA 1/25