



ANÁLISE NA QUALIDADE DA CONSTRUÇÃO CIVIL NA CIDADE DE FORMIGA ATRAVÉS DE CANTEIRO DE OBRAS PLANEJADO

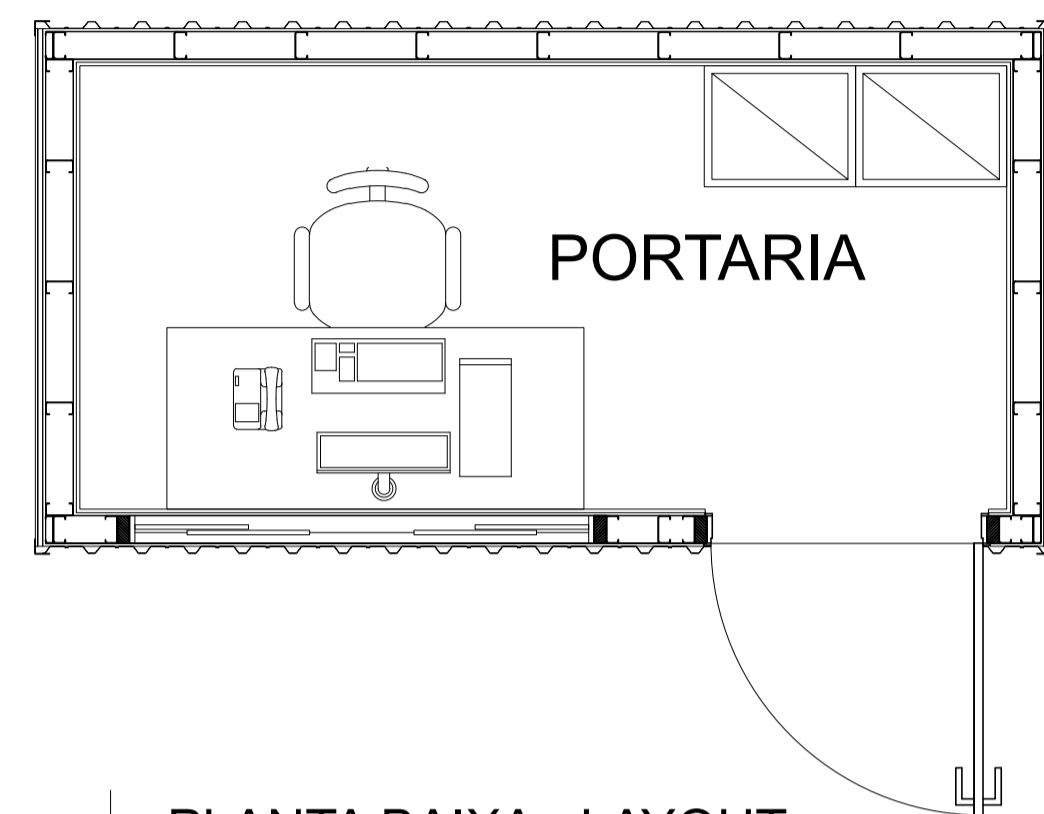


PLANTA BAIXA - LAYOUT
ESCALA 1/25




PLANTA BAIXA - LAYOUT
ESCALA 1/25

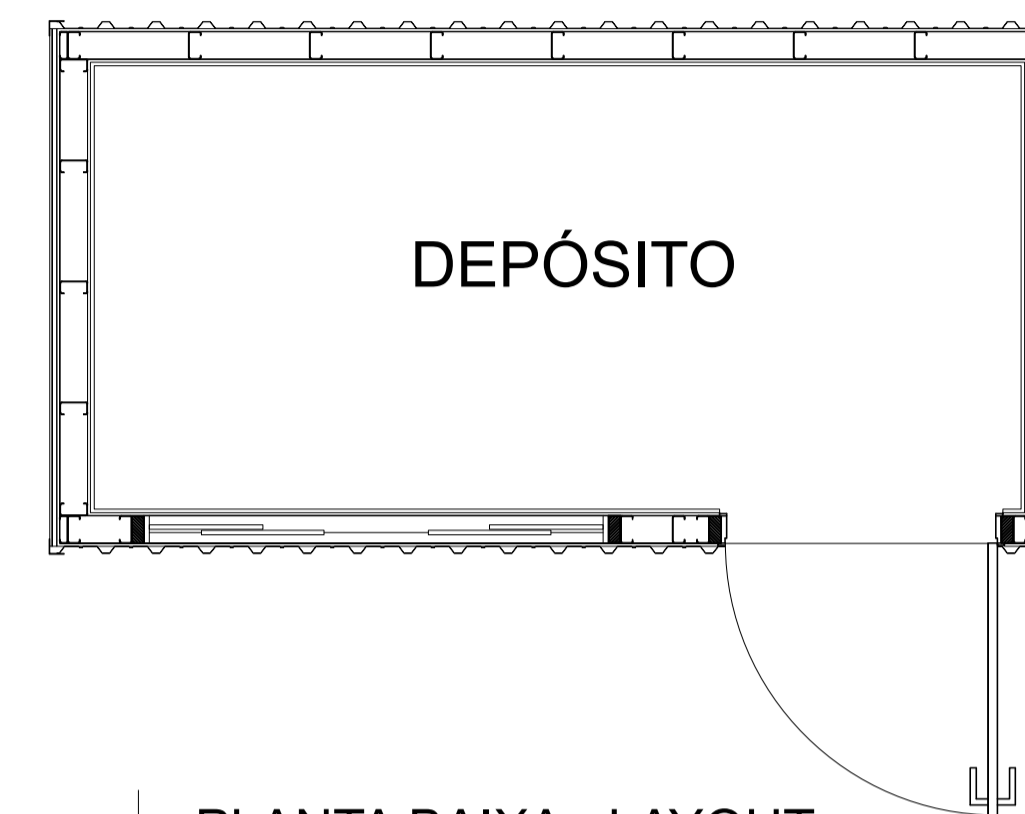


PLANTA BAIXA - LAYOUT
ESCALA 1/25

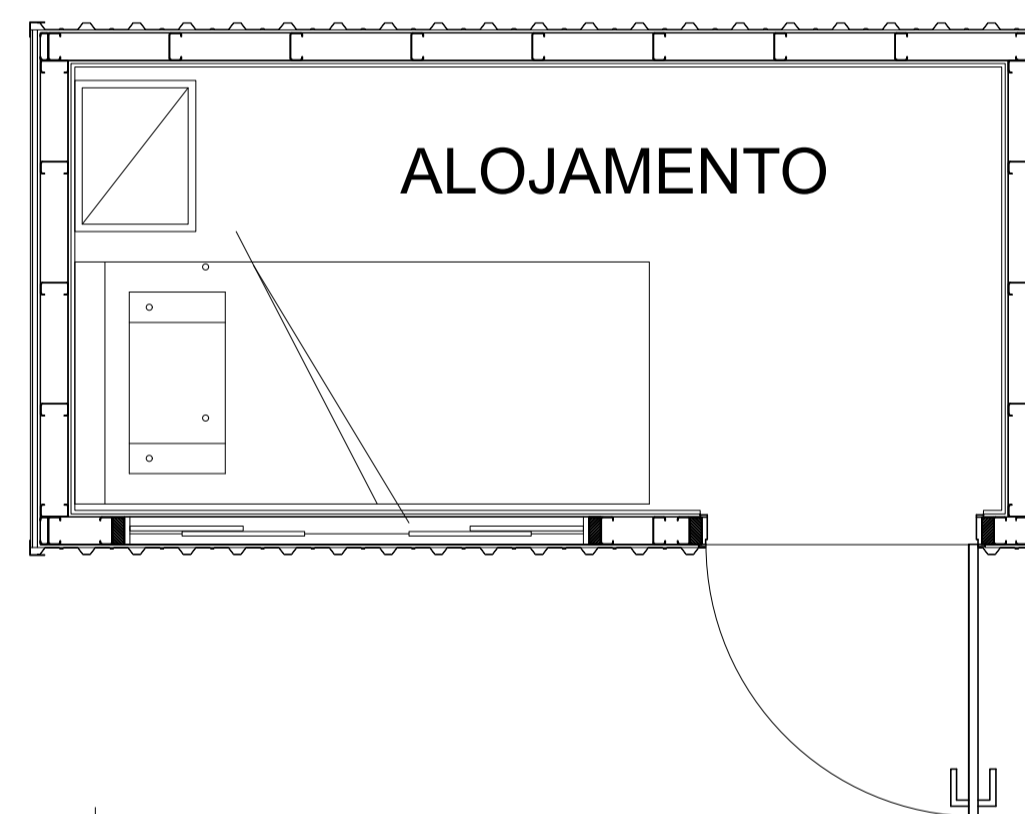

PLANTA BAIXA - LAYOUT
ESCALA 1/25

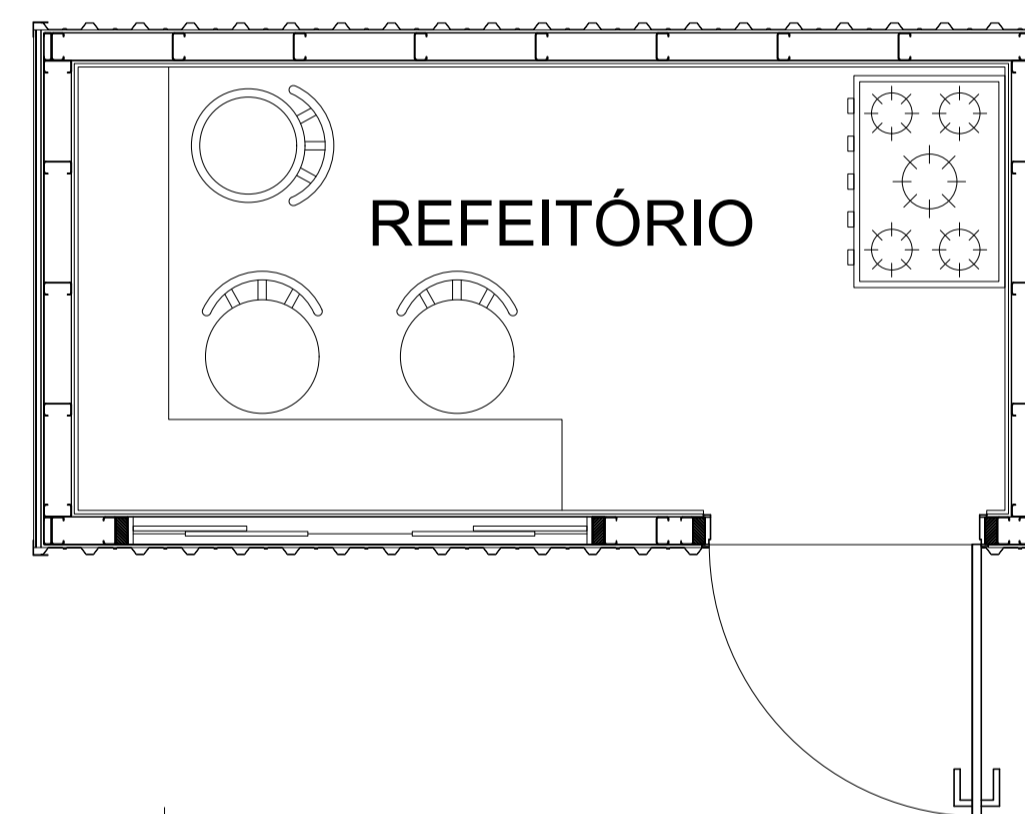

PLANTA BAIXA - LAYOUT
ESCALA 1/25

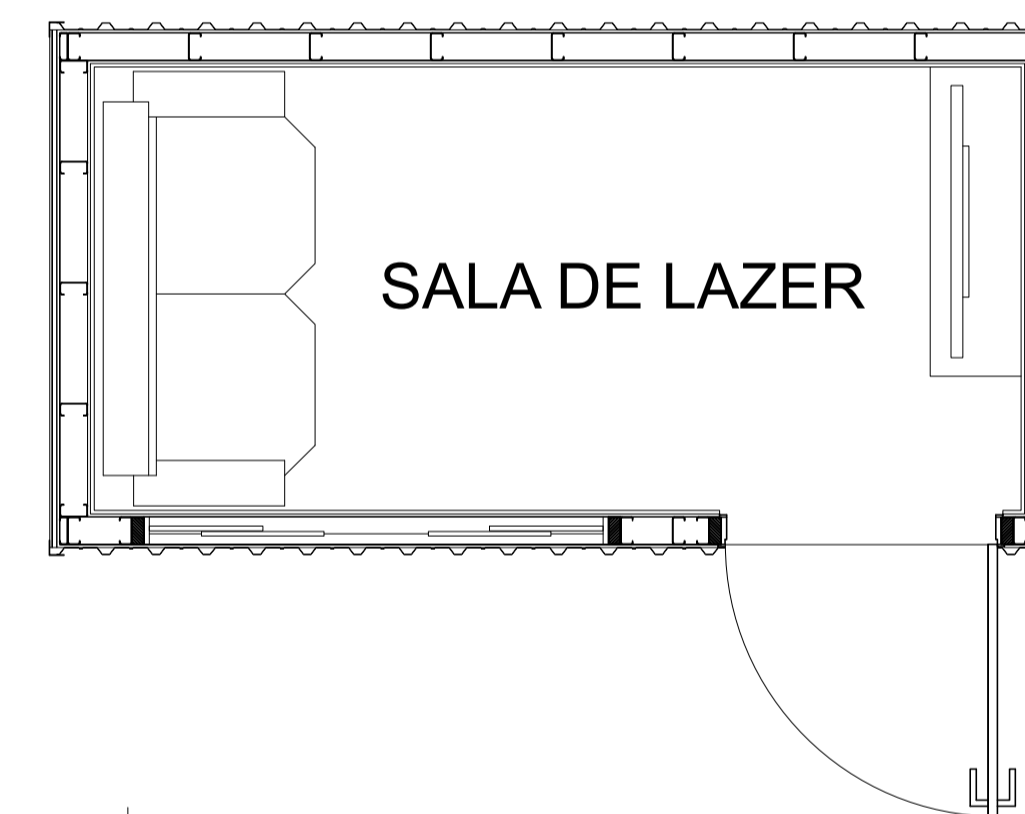

PLANTA BAIXA - LAYOUT
ESCALA 1/25

