
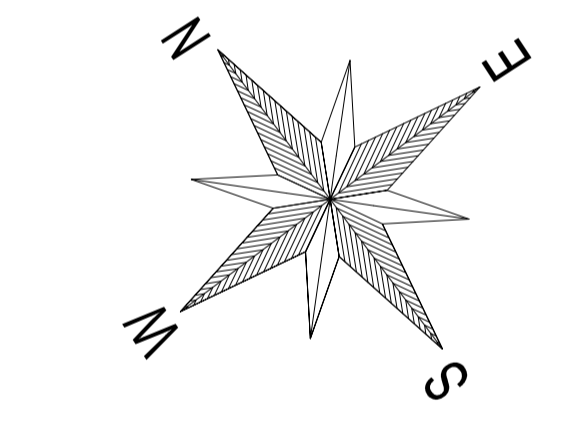


PLANTA BAIXA - APARTAMENTOS 1 E 2 /ALTERNATIVA 1 (TÉRREO)

PLANTA BAIXA - APARTAMENTOS 1 / ALTERNATIVA 1 (PAV. 1)

ESCALA 1/50

ESCALA 1/50

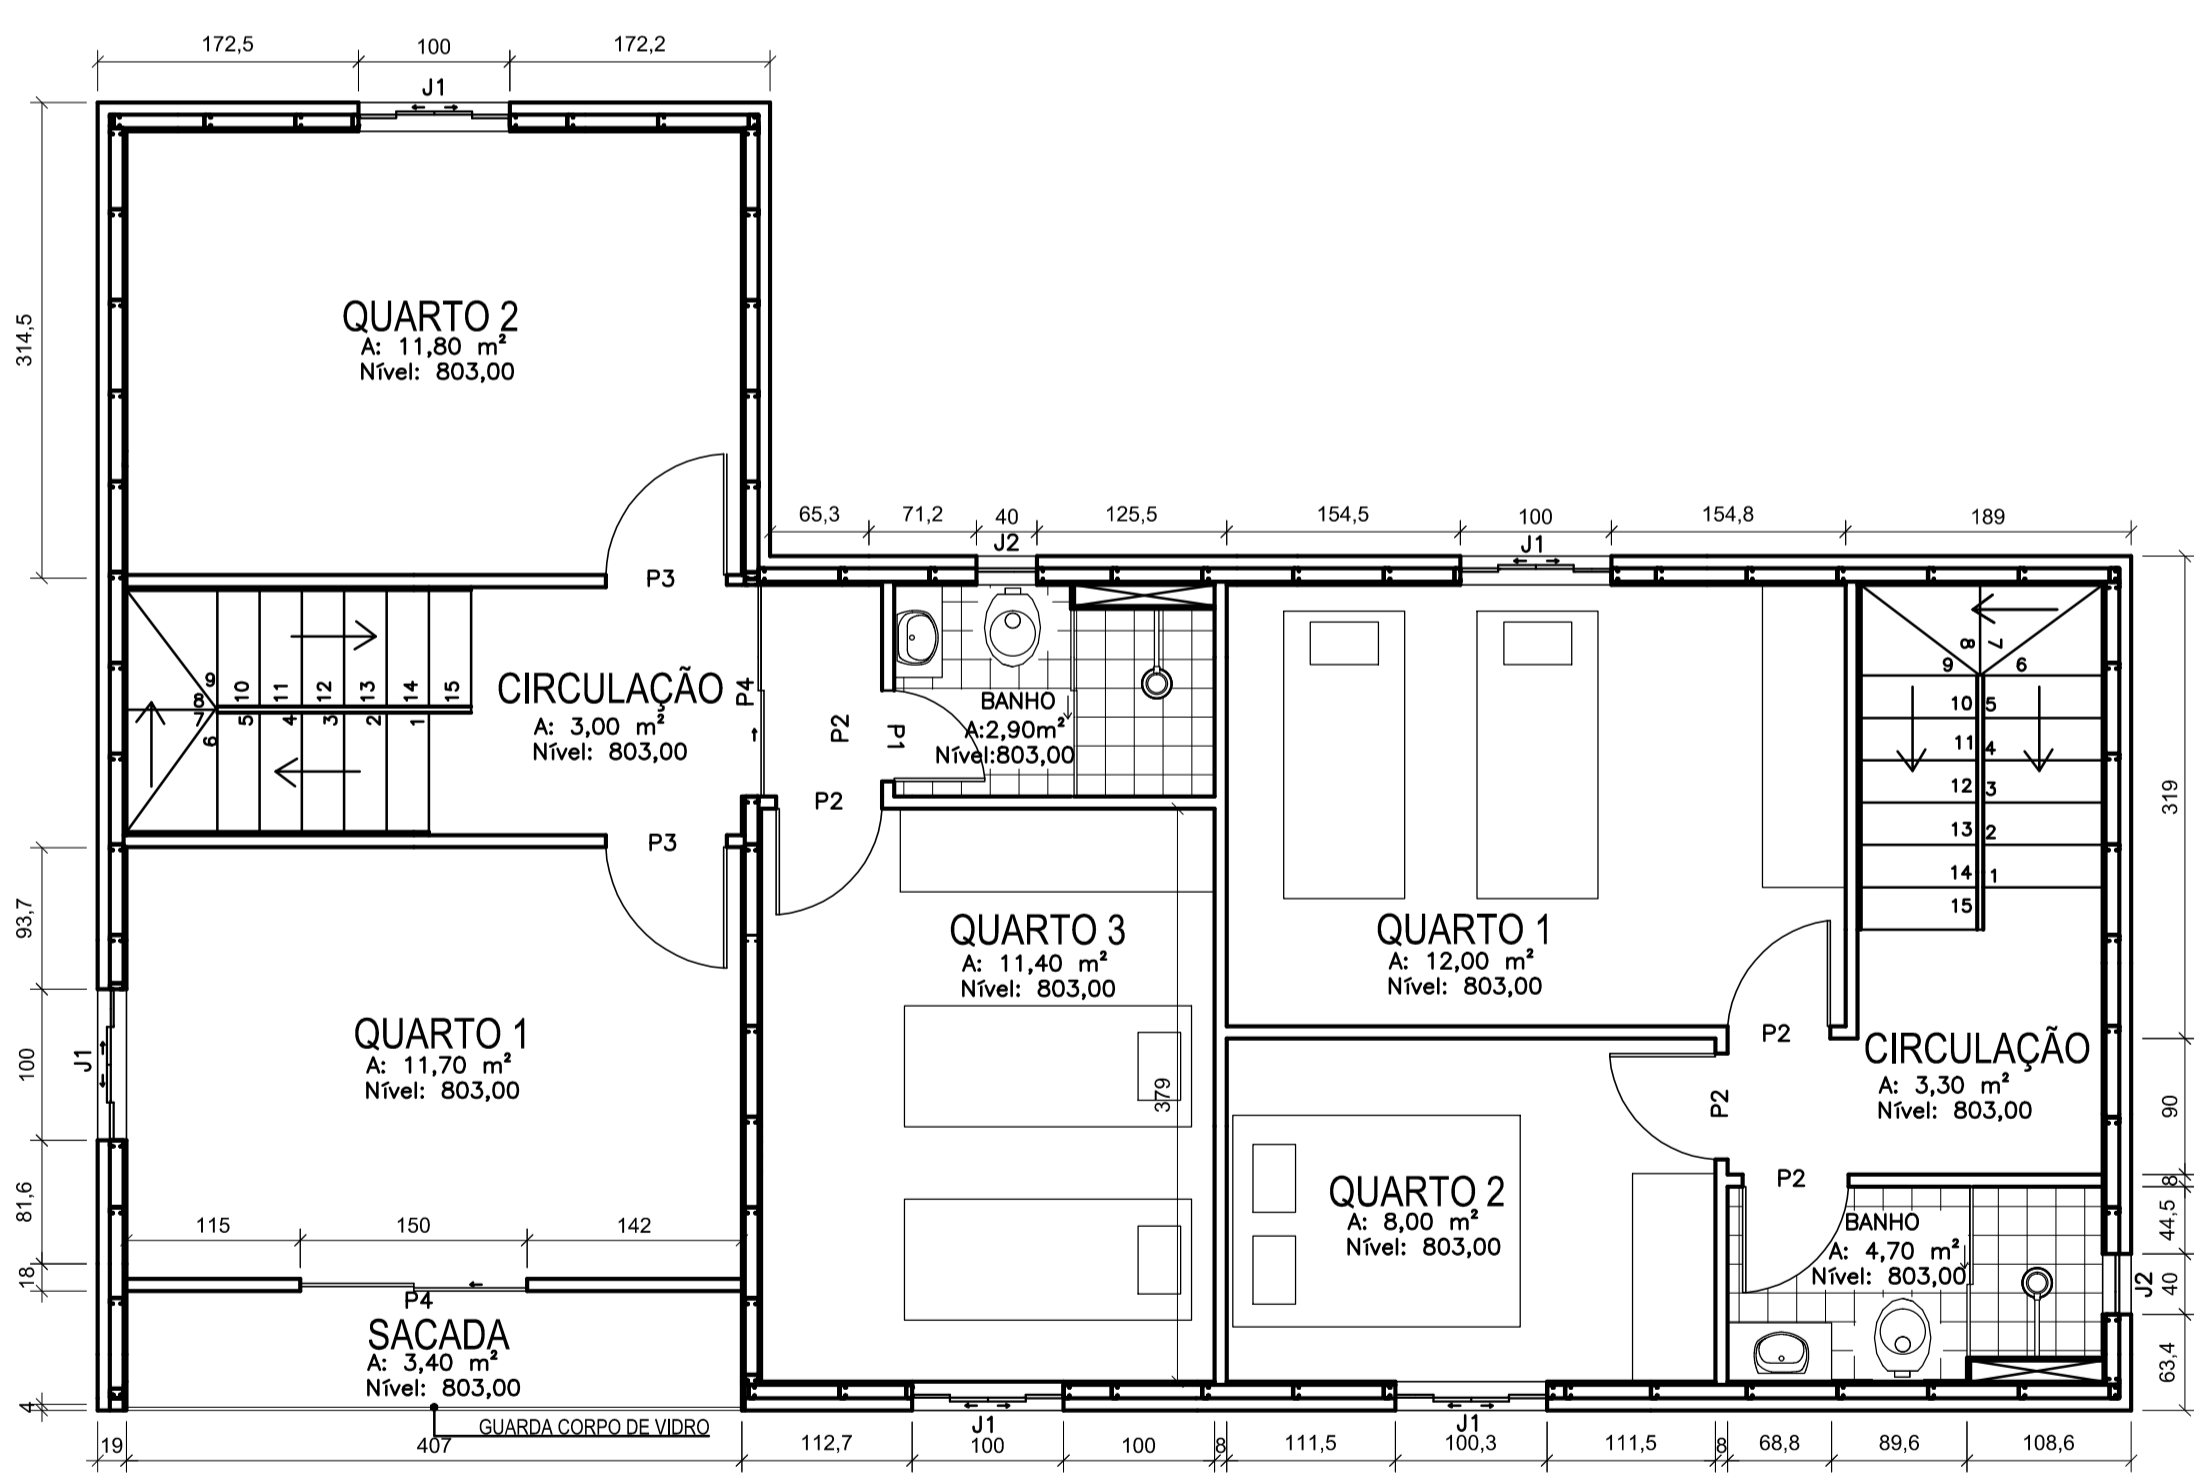

LEGENDA - ESQUADRIAS

J1	Janela de Correr Alumínio Vidro Canelado - 100 x 120
J2	Janela Basculante Alumínio Vidro Boreal - 40 x 40 cm
J3	Janela Basculante Alumínio Vidro Boreal - 60 x 60 cm
P1	Porta Banheiro - 60 cm
P2	Porta Alumínio - 70 cm
P3	Porta Alumínio - 80 cm
P4	Porta de Correr Alumínio - 75 cm
P5	Porta Alumínio PNE - 100 cm
P6	Porta Alumínio PNE de Correr - 100 cm
P7	Porta de Alumínio Correr - 60 cm

- OBSERVAÇÕES:
- 1 - Área Apartamento 1: 32 M² (Térreo) + 32 M² (Pav. 1)
 - 2 - Área Apartamento 2: 45 M² (Térreo)
 - 3 - Área Extensão Apart. 1: 11 M² (Pav. 1)
 - 4 - Área Extensão Apart. 2: 30 M² (Pav. 1)
 - 5 - Área TOTAL Apart. 1: 75 M²
 - 6 - Área TOTAL Apart. 2: 75 M²
 - 7 - P6-Direito: 2,70 metros

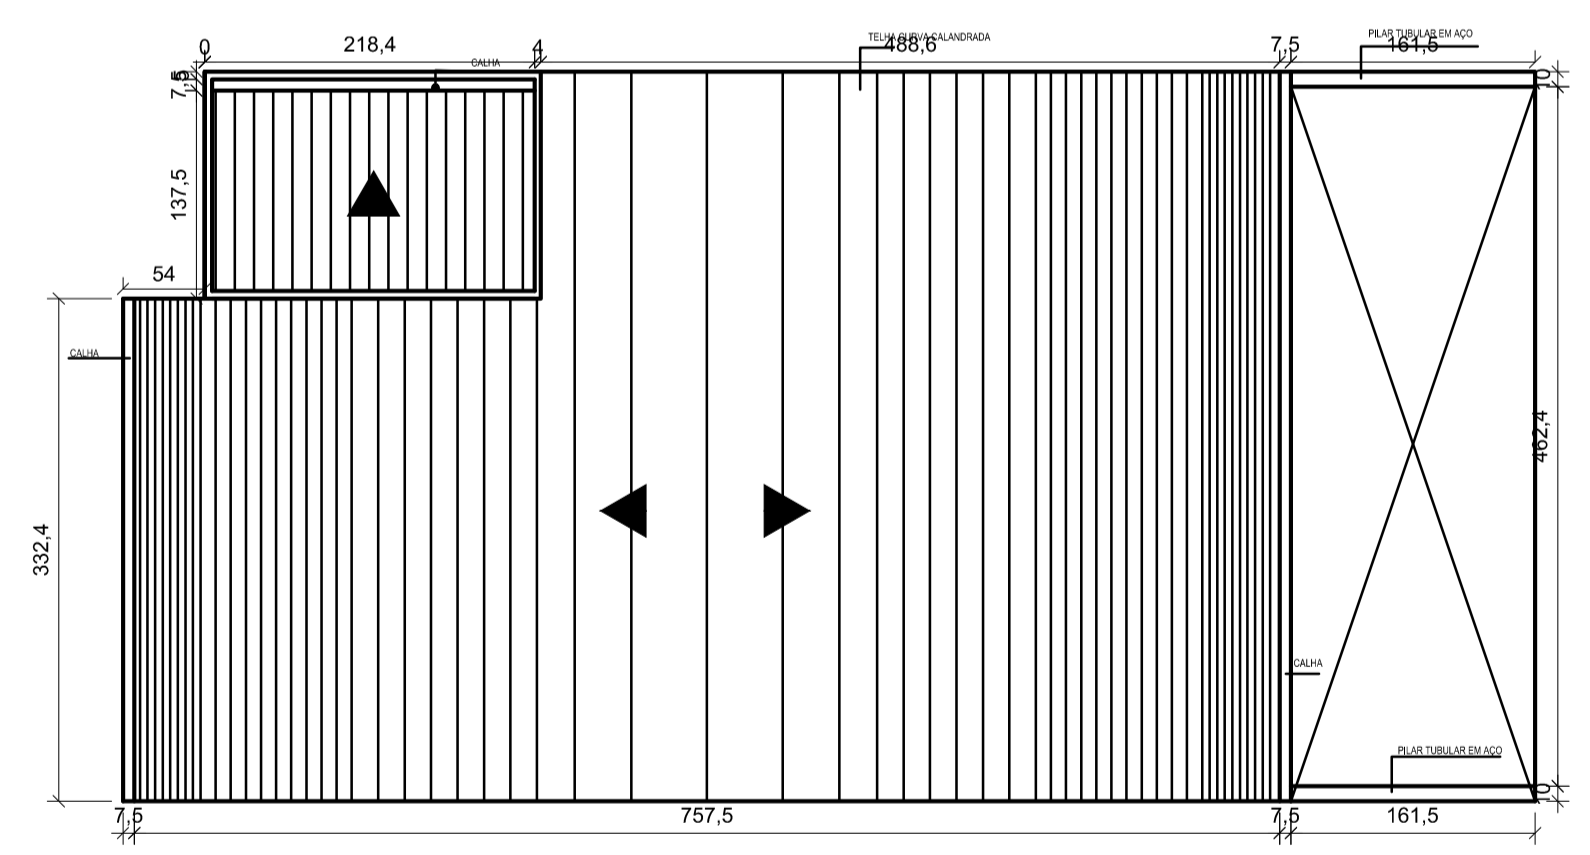


DIAGRAMA DE COBERTURA

ESCALA 1/100

PLANTA BAIXA - APARTAMENTOS 1 E 2 / EXTENSÃO (PAV. 1)

ESCALA 1/50

