

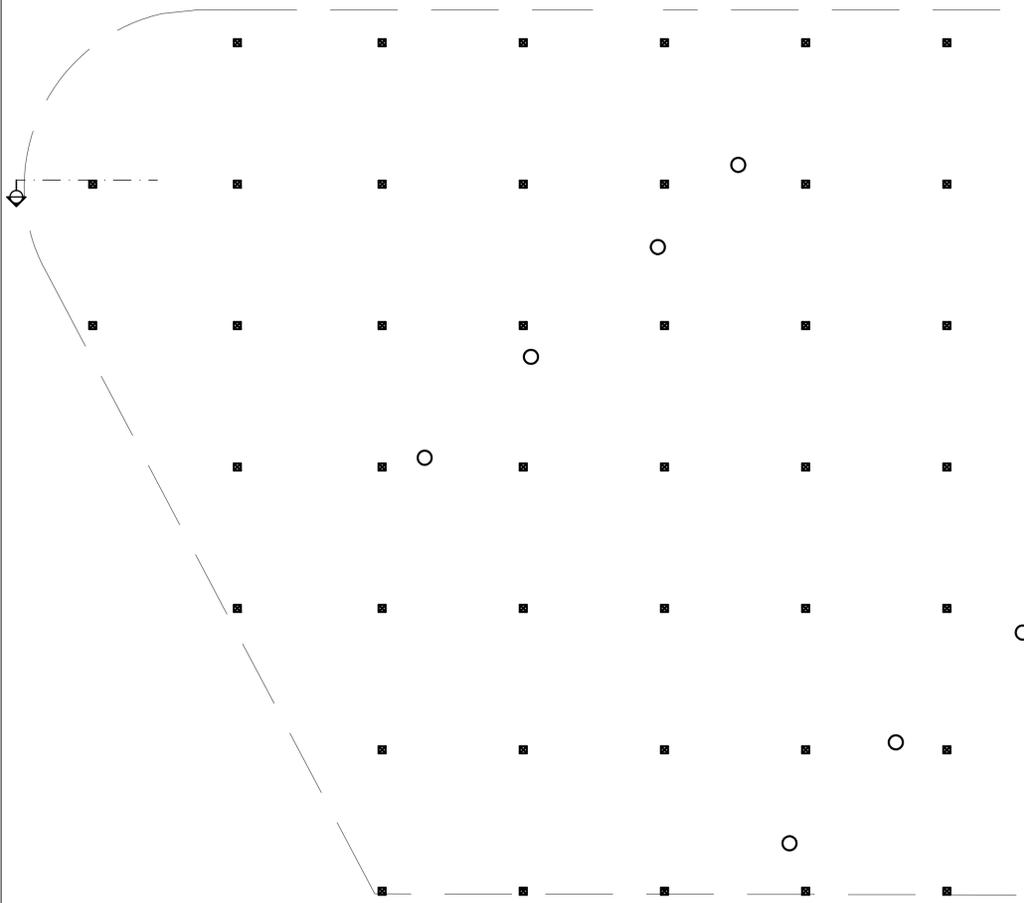


IMPLANTAÇÃO
ESCALA 1/250
ÁREA 1418 m²

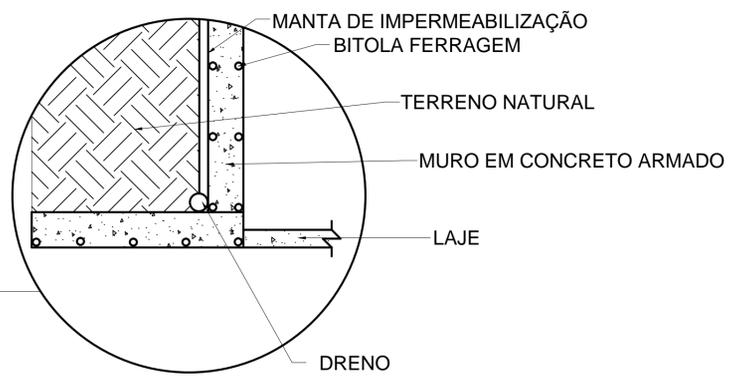

PLANTA BAIXA PRIMEIRO PAV.
ESCALA 1/100

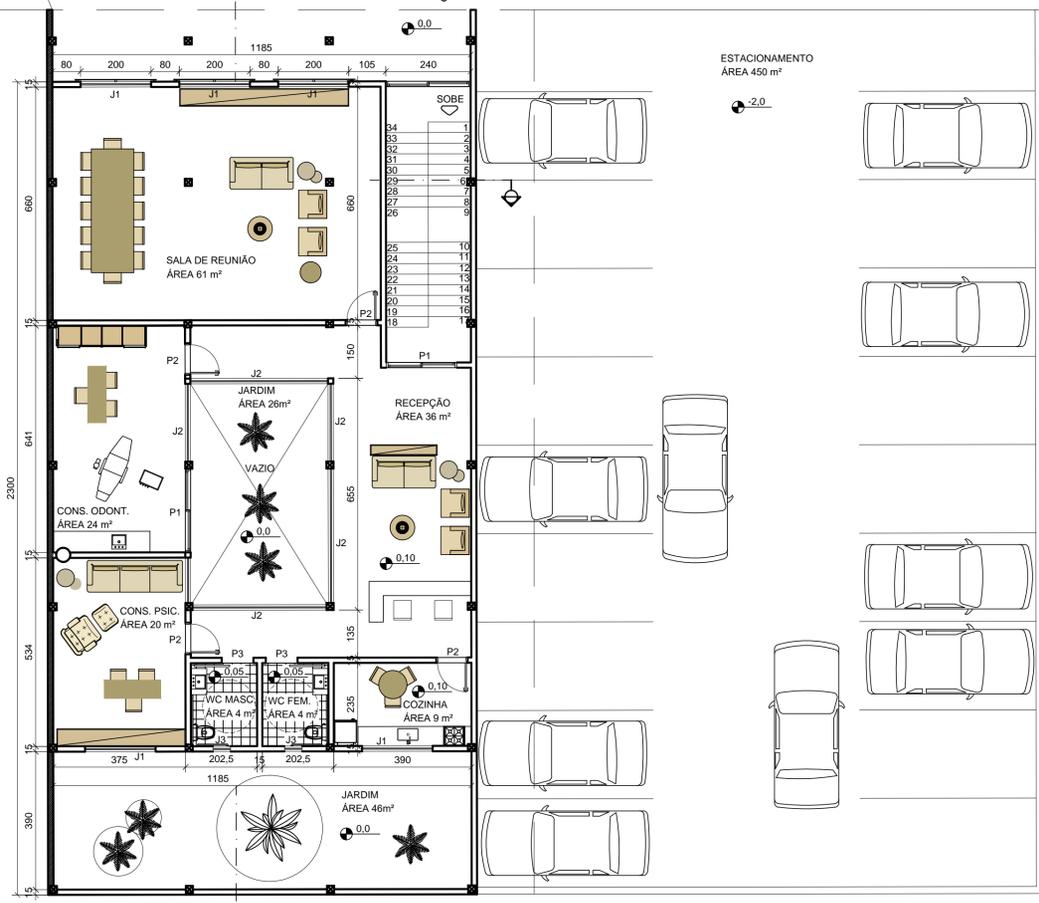

ESQUADRIA	CÓDIGO	QUANT.	LARGURA	ALTURA	PEITORIL	TIPO DE ABERTURA	Nº DE FOLHAS	MATERIAL
PORTAS	P1	6	200	210	--	1 FIXO/ 1 CORRER	2	VIDRO TEMPERADO INCOLOR E ALUMINIO
	P2	4	90	210	--	ABRIR	1	MADEIRA MACIÇA OU PRANCHETA
	P3	2	90	210	--	CORRER	1	MADEIRA MACIÇA OU PRANCHETA
JANELAS	J1	11	200	100	110	2 FIXO/ 2 CORRER	4	VIDRO TEMPERADO INCOLOR E ALUMINIO
	J2	5	200	200	110	2 FIXO/ 2 CORRER	4	VIDRO TEMPERADO INCOLOR E ALUMINIO
	J3	2	50	50	160	PIVOTANTE	1	VIDRO TEMPERADO INCOLOR E ALUMINIO
	J4	3	100	40	220	PIVOTANTE	1	VIDRO TEMPERADO INCOLOR E ALUMINIO
	J5	2	150	50	160	PIVOTANTE	1	VIDRO TEMPERADO INCOLOR E ALUMINIO

TRABALHO DE CONCLUSÃO DE CURSO - ANEXO

TÍTULO: O PAPEL DA IGREJA NA COMUNIDADE SOCIAL

CONTEÚDO:
PLANTAS, CORTES, FACHADAS E DETALHES

ALUNO: GUSTAVO LOPES FERREIRA
ORIENTADORA: PROF. M^a. ALINE MATOS LEONEL ASSIS

DATA: NOV.2017
ESCALA(S): INDICADAS
FORMATO: A1
FOLHA: 01/05