




VIDRO TEMPERADO 10 mm
 ROUTEL DE FIXAÇÃO
 SILICONE DE VEDAÇÃO
 CONECTOR SPIDER
 BARRA METÁLICA 5CM DIÂM.
 VIDRO TEMPERADO 10 mm

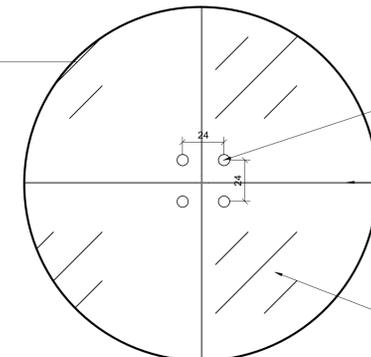

ROUTEL DE FIXAÇÃO
 SILICONE DE VEDAÇÃO
 VIDRO TEMPERADO 10 mm

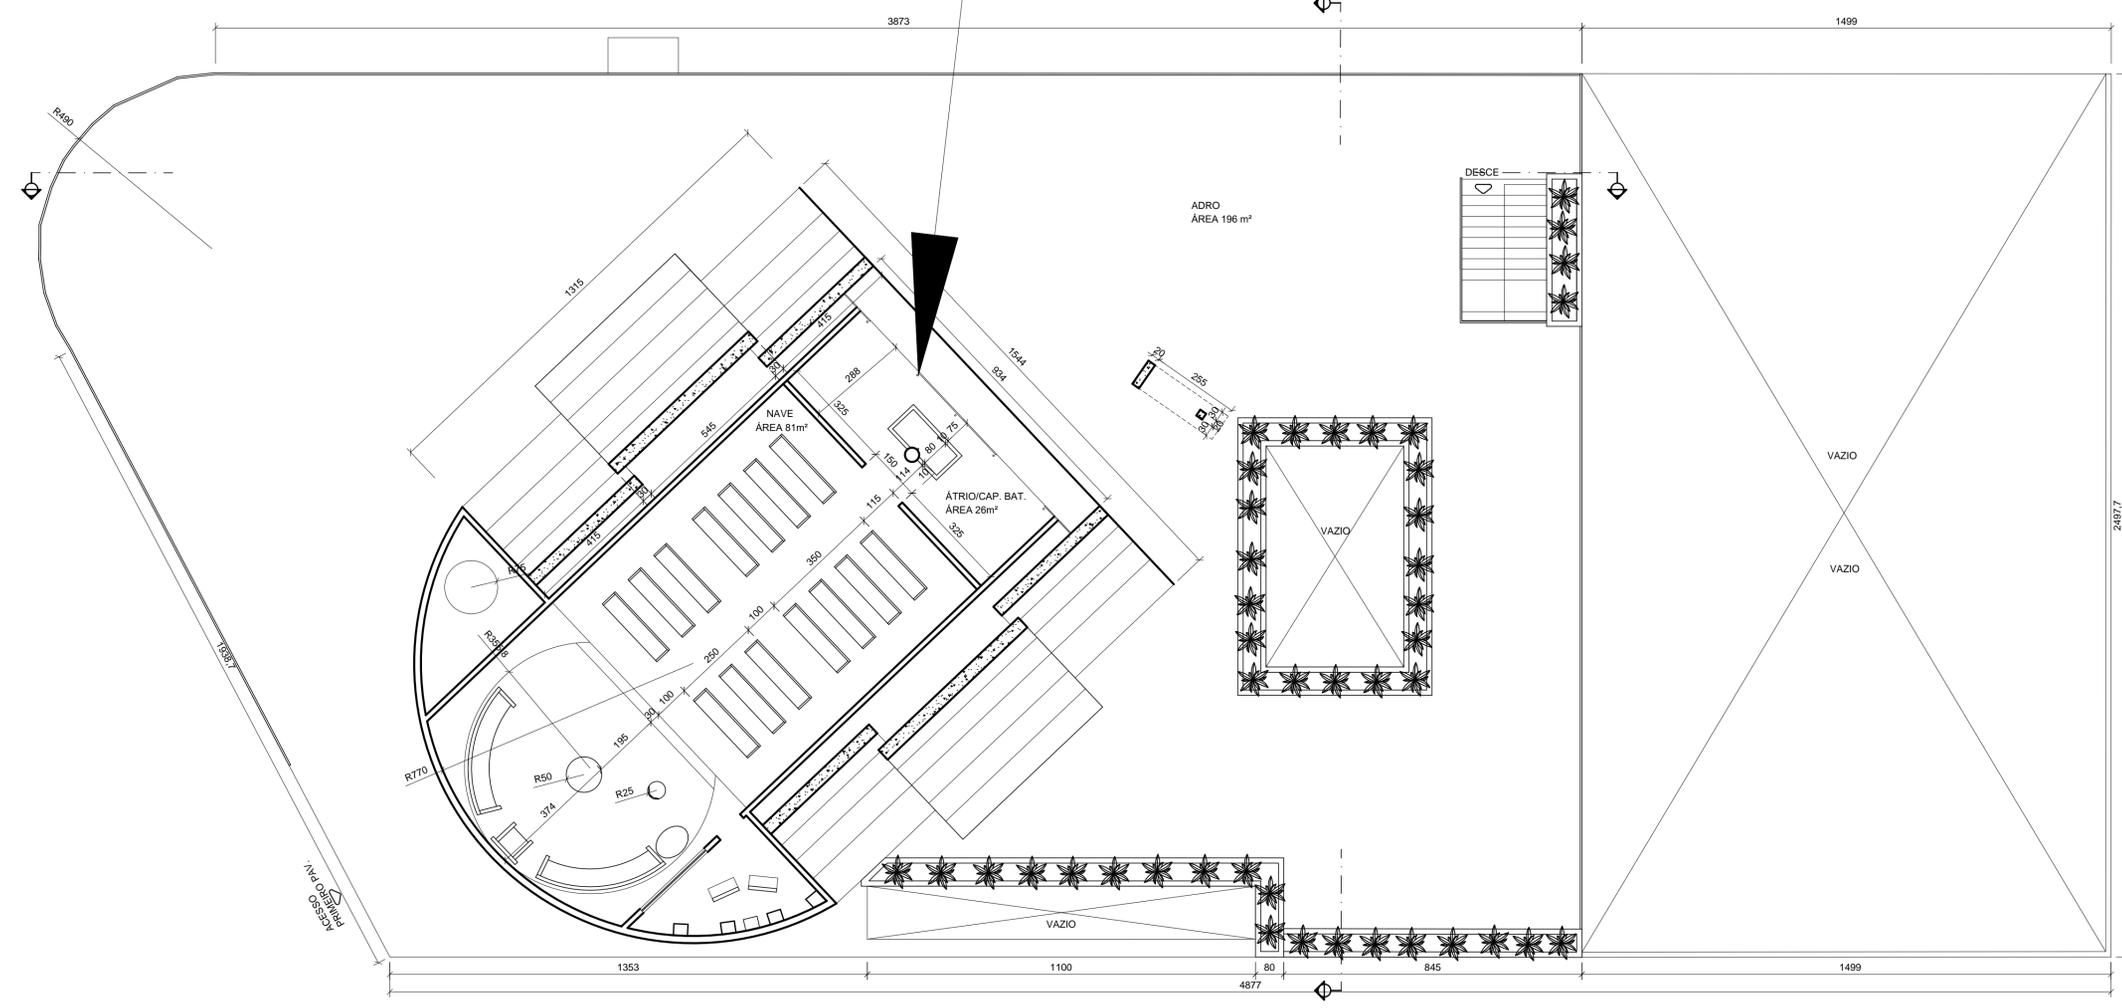

PLANTA BAIXA TERCEIRO PAV.
 ESCALA 1/100

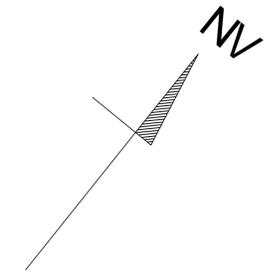

TRABALHO DE CONCLUSÃO DE CURSO - ANEXO				
TÍTULO: O PAPEL DA IGREJA NA COMUNIDADE SOCIAL				
CONTEÚDO: PLANTAS, CORTES, FACHADAS E DETALHES				
ALUNO: GUSTAVO LOPES FERREIRA	DATA: NOV.2017	ESCALA(S): INDICADAS	FORMATO: A1	FOLHA: 03/05
ORIENTADORA: PROF. M ^a . ALINE MATOS LEONEL ASSIS				