



PLANTA BAIXA TÉRREO AUDITÓRIO
ESCALA 1:100

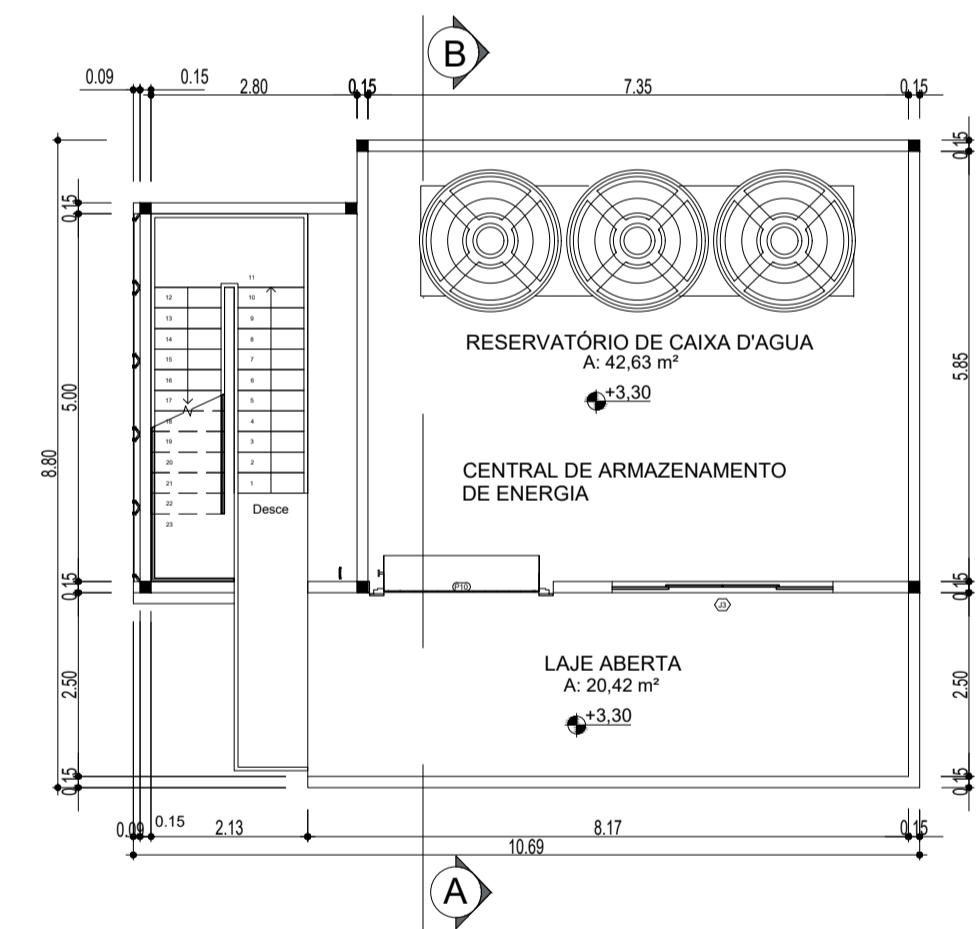

PLANTA BAIXA RESERVATÓRIO DE ÁGUA
ESCALA 1:100

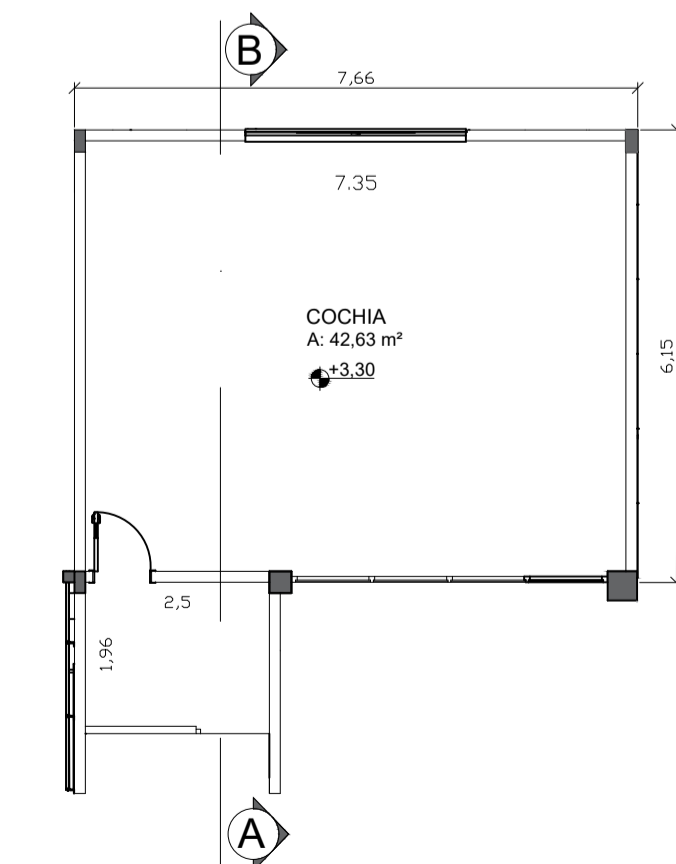

PLANTA BAIXA COCHIA
ESCALA 1:100

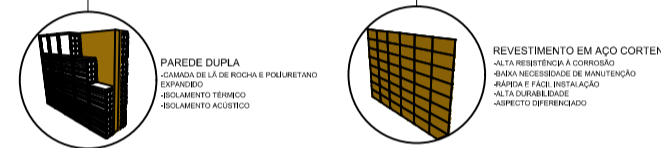


TABELA DE JANELAS

TIPO	ALTURA	LARGURA	PEITORIL	DESCRIÇÃO	QUANT	NÍVEL	AMBIENTE
J1	1,10	1,20	0,98	VIDRO TEMPERADO	1	TÉRREO	ALMOXARIFADO
J1	1,10	1,20	0,98	VIDRO TEMPERADO	1	TÉRREO	DML
J1	1,10	1,20	0,98	VIDRO TEMPERADO	1	1º ANDAR	DEPÓSITO
J2	1,10	2,00	0,98	VIDRO TEMPERADO	1	TÉRREO	COPA
J2	1,10	2,00	0,98	VIDRO TEMPERADO	1	TÉRREO	ENFERMARIA
J2	1,10	2,00	0,98	VIDRO TEMPERADO	1	TÉRREO	COORDENAÇÃO
J2	1,10	2,00	0,98	VIDRO TEMPERADO	1	TÉRREO	SALA DE REUNIÃO
J2	1,10	2,00	0,98	VIDRO TEMPERADO	1	1º ANDAR	SALA MULTIUSO 1
J2	1,10	2,00	0,98	VIDRO TEMPERADO	1	1º ANDAR	SALA DE VIOLINO
J2	1,10	2,00	0,98	VIDRO TEMPERADO	1	1º ANDAR	S. INST DE SOPRO
J2	1,10	2,00	0,98	VIDRO TEMPERADO	1	1º ANDAR	S. INST ELETRICOS
J3	1,10	3,00	0,98	VIDRO TEMPERADO	1	1º ANDAR	SALA MULTIUSO 1
J3	1,10	3,00	0,98	VIDRO TEMPERADO	1	1º ANDAR	S CONTRA BAIXO
J3	1,10	3,00	0,98	VIDRO TEMPERADO	1	TERRAÇO	RES ÁGUA
J3	1,10	3,00	0,98	VIDRO TEMPERADO	1	TERRAÇO	RES ÁGUA AUDIT.
J3	1,10	3,00	0,98	VIDRO TEMPERADO	1	1º ANDAR	COCHIA
J4	1,10	3,40	0,98	VIDRO TEMPERADO	1	TÉRREO	PLATÉIA
J5	0,70	3,40	2,10	VIDRO TEMP BASC.	1	TÉRREO	WC FEMININO
J5	0,70	3,40	2,10	VIDRO TEMP BASC.	1	TÉRREO	WC MASCULINO
J5	0,70	3,40	2,10	VIDRO TEMP BASC.	1	1º ANDAR	WC FEMININO
J5	0,70	3,40	2,10	VIDRO TEMP BASC.	1	1º ANDAR	WC MASCULINO
J5	0,70	3,40	2,10	VIDRO TEMP BASC.	1	TÉRREO	CAMARIM
J6	0,70	1,70	2,10	VIDRO TEMP BASC.	1	TÉRREO	WC. CAMARIM
J7	0,80	0,60	2,10	VIDRO TEMP BASC.	1	TÉRREO	WC. FUNC
J7	0,80	0,60	2,10	VIDRO TEMP BASC.	1	TÉRREO	WC. FUNC
						TOTAL	25 JANELAS

TABELA DE PORTAS

TIPO	LARGURA	ALTURA	ESPESSURA	DESCRIÇÃO	MATERIAL	QUANT	NÍVEL	AMBIENTE
P2	1.84	2,10	0,05	ABRIR 2 FOLHAS	MADEIRA	1	TÉRREO	AUDITÓRIO
P2	1.84	2,10	0,05	ABRIR 2 FOLHAS	MADEIRA	1	TÉRREO	AUDITÓRIO
P2	1.84	2,10	0,05	ABRIR 2 FOLHAS	MADEIRA	1	TÉRREO	AUDITÓRIO
P2	1.84	2,10	0,05	ABRIR 2 FOLHAS	MADEIRA	1	TÉRREO	AUDITÓRIO
P2	1.84	2,10	0,05	ABRIR 2 FOLHAS	MADEIRA	1	TÉRREO	AUDITÓRIO
P2	1.84	2,10	0,05	ABRIR 2 FOLHAS	MADEIRA	1	TÉRREO	AUDITÓRIO
P2.1	4.60	3.50	0.01	CORR 2 FOLHAS	VIDRO	1	TÉRREO	AUDITÓRIO
P3	0,80	2,10	0,03	ABRIR	MADEIRA	1	TÉRREO	AUDITÓRIO
P3	0,80	2,10	0,03	ABRIR	MADEIRA	1	TÉRREO	AUDITÓRIO
P3	0,80	2,10	0,03	ABRIR	MADEIRA	1	TÉRREO	AUDITÓRIO
P3	0,80	2,10	0,03	ABRIR	MADEIRA	1	TÉRREO	AUDITÓRIO
P3	0,80	2,10	0,03	ABRIR	MADEIRA	1	TÉRREO	AUDITÓRIO
P3	0,80	2,10	0,03	ABRIR	MADEIRA	1	TÉRREO	COCHIA
P3	0,80	2,10	0,03	ABRIR	MADEIRA	1	TÉRREO	WC FEM
P3	0,80	2,10	0,03	ABRIR	MADEIRA	1	TÉRREO	WC MASC
P3	0,80	2,10	0,03	ABRIR	MADEIRA	1	TÉRREO	DML
P3	0,80	2,10	0,03	ABRIR	MADEIRA	1	TÉRREO	COPA
P3	0,80	2,10	0,03	ABRIR	MADEIRA	1	TÉRREO	RECEPÇÃO
P3	0,80	2,10	0,03	ABRIR	MADEIRA	1	TÉRREO	ESCADA
P3	0,80	2,10	0,03	ABRIR	MADEIRA	1	TÉRREO	ENFERMARIA
P3	0,80	2,10	0,03	ABRIR	MADEIRA	1	TÉRREO	COORDENAÇÃO
P3	0,80	2,10	0,03	ABRIR	MADEIRA	1	TÉRREO	S. REUNIÃO
P3	0,80	2,10	0,03	ABRIR	MADEIRA	1	1º ANDAR	S. MULTIUSO 1
P3	0,80	2,10	0,03	ABRIR	MADEIRA	1	1º ANDAR	S. MULTIUSO 2
P3	0,80	2,10	0,03	ABRIR	MADEIRA	1	1º ANDAR	WC FEMININO
P3	0,80	2,10	0,03	ABRIR	MADEIRA	1	1º ANDAR	WC MASCULINO
P3	0,80	2,10	0,03	ABRIR	MADEIRA	1	1º ANDAR	S CONTRA BAIXO
P3	0,80	2,10	0,03	ABRIR	MADEIRA	1	1º ANDAR	S. AP. TEÓRICO
P3	0,80	2,10	0,03	ABRIR	MADEIRA	1	1º ANDAR	A. INSTRUMENTO
P3	0,80	2,10	0,03	ABRIR	MADEIRA	1	1º ANDAR	S. EMERGENCIA
P3	0,80	2,10	0,03	ABRIR	MADEIRA	1	TERRAÇO	RES. ÁGUA
P4	0,70	2,10	0,03	ABRIR	MADEIRA	1	TÉRREO	WC FUNC
P4	0,70	2,10	0,03	ABRIR	MADEIRA	1	TÉRREO	WC FUNC
P5	3,00	2,10	0,01	CORR 2 FOLHAS	VIDRO	1	TÉRREO	SALA DE PIANO
P5	3,00	2,10	0,01	CORR 2 FOLHAS	VIDRO	1	TÉRREO	S. INST DE CORDA
P5	3,00	2,10	0,01	CORR 2 FOLHAS	VIDRO	1	1º ANDAR	SALA DE VIOLINO
P5	3,00	2,10	0,01	CORR 2 FOLHAS	VIDRO	1	1º ANDAR	S. INST DE SOPRO
P5	3,00	2,10	0,01	CORR 2 FOLHAS	VIDRO	1	1º ANDAR	S. INST ELETRICOS
P6	2,00	2,10	,03	CORR 1 FOLHA	MADEIRA	1	TÉRREO	S. SOM. AUD.
P7	4,80	2,60	0,015	CORR 2 FOLHAS	VIDRO	1	TÉRREO	RECEPÇÃO
P7	4,80	2,60	0,15	CORR 2 FOLHAS	VIDRO	1	TÉRREO	SALA DE PIANO
P7	4,80	2,60	0,15	CORR 2 FOLHAS	VIDRO	1	TÉRREO	S. INST DE CORDA
P7	4,80	2,60	0,15	CORR 2 FOLHAS	VIDRO	1	TÉRREO	A CONVIVÊNCIA
P7	4,80	2,60	0,15	CORR 2 FOLHAS	VIDRO	1	TÉRREO	S MULTIUSO 2
P7	4,80	2,60	0,15	CORR 2 FOLHAS	VIDRO	1	1º ANDAR	S. INST ELÉTRICOS
P7	4,80	2,60	0,15	CORR 2 FOLHAS	VIDRO	1	1º ANDAR	S. AP. TEÓRICO
P8	0,75	2,10	0,03	CORR 1 FOLHA	MADEIRA	1	TÉRREO	ALMOXARIFADO
P8	0,75	2,10	0,03	CORR 1 FOLHA	MADEIRA	1	1 ANDAR	DEPÓSITO
P9	1,20	2,40	0,015	PIVOTANTE	VIDRO	1	TÉRREO	ENTRADA
P10	2,20	2,20	2,30	ENROLAR	LATA	1	TERRAÇO	R. CX ÁGUA AUD
P10	2,20	2,20	2,30	ENROLAR	LATA	1	TERRAÇO	R. CX ÁGUA AUD
							TOTAL	53 PORTAS

TCC - PROPOSIÇÃO

TÍTULO:
PROPOSTA PARA NOVA SEDE DA ESCOLA MUNICIPAL DE MÚSICA EUNÉSIMO LIMA DE FORMIGA-MG.

DESENHO:
PLANTA BAIXA AUDITÓRIO

ALUNO:
LEANDRO MARTINS DA SILVA

ORIENTADORA:
MS. MÁRCIA ORDONES LEMOS SALÉH

DATA: 31-10-2017 ESCALA: 1:100 FOLHA: 3/8