


# Prédio de ensaios destrutivos e ponto de ônibus

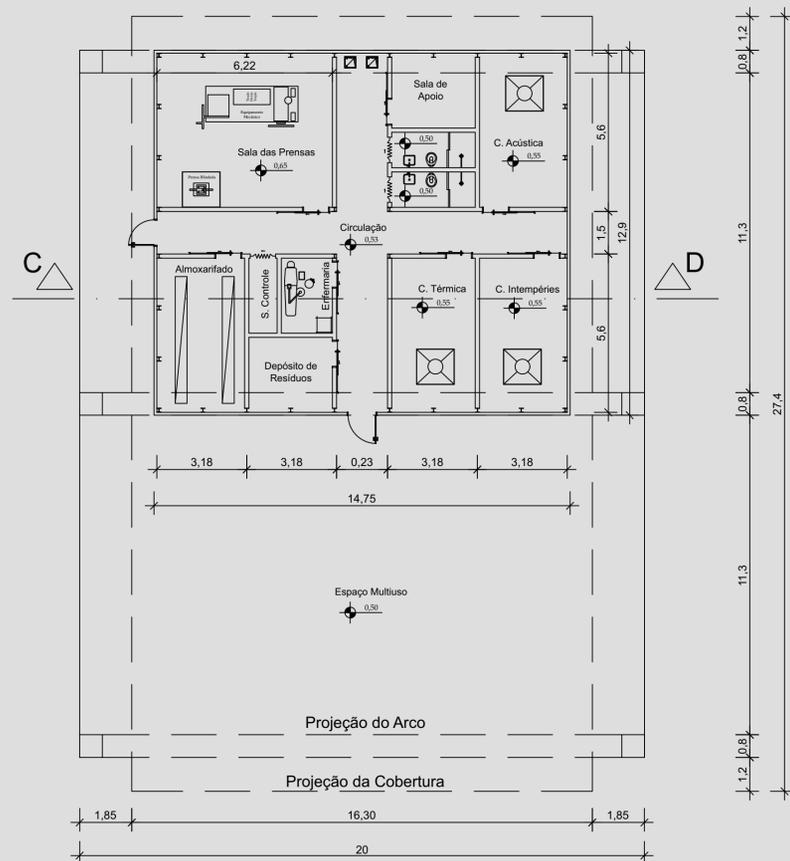

Observação: As cotas estão em metros.


Planta Baixa - PED  
ESCALA 1/130

## Tabela Informativa de Área

Prédio de ensaios destrutivos	
Cômodos	Área (m <sup>2</sup> )
1. Sala de Prensas	33,90
2. Vestiário Fem.	3,70
3. Vestiário Mas.	3,70
4. Sala de Apoio	7,84
5. Câmara Acústica	16,95
6. Câmara Térmica	16,95
7. Câmara de Intempéries	16,95
8. Enfermaria	4,80
9. Depósito de Resíduos	7,84
10. Sala de Controle	2,65
11. Almoarifado	16,95
12. Espaço Multiuso	242,00


## Tabela Informativa de Portas

Prédio de ensaios destrutivos	
Cômodos	Medida (m)
1. Sala de Prensas	0,90x2,5
2. Vestiário Fem.	0,90x2,5
3. Vestiário Mas.	0,90x2,5
4. Sala de Apoio	0,90x2,5
5. Câmara Acústica	0,90x2,5
6. Câmara Térmica	0,90x2,5
7. Câmara de Intempéries	0,90x2,5
8. Enfermaria	0,90x2,5
9. Depósito de Resíduos	0,90x2,5
10. Sala de Controle	0,90x2,5
11. Almoarifado	0,90x2,5
12. Espaço Multiuso	-

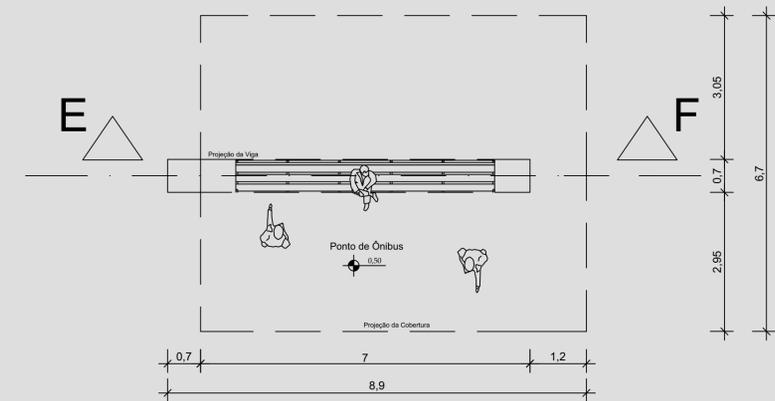


Observação: As cotas estão em metros.


Planta Baixa - PO  
ESCALA 1/75

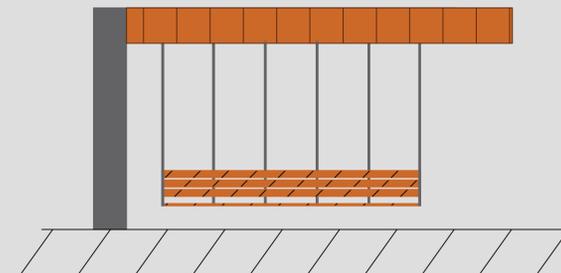


Fachada Principal - PO  
ESCALA 1/75

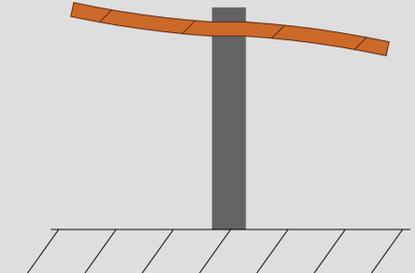


Fachada Lateral Esquerda - PO  
ESCALA 1/75

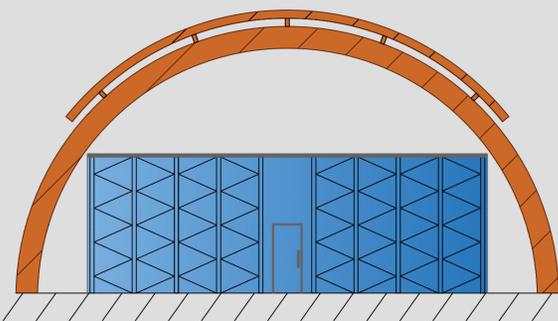


Fachada Principal - PED  
ESCALA 1/130

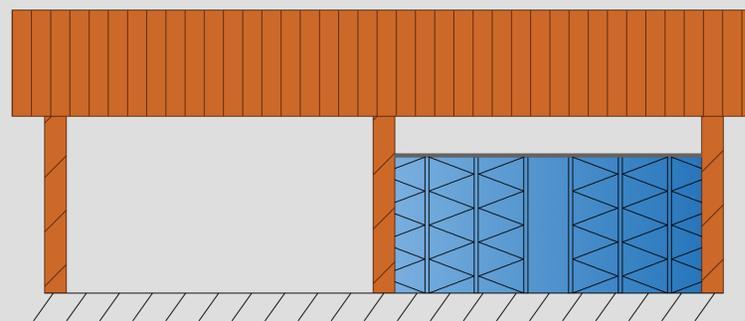

Fachada Lateral Direita - PED  
ESCALA 1/130

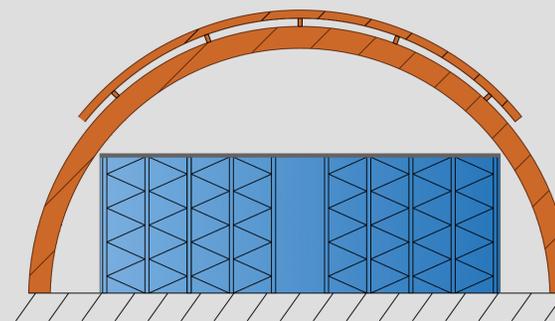

Fachada Posterior - PED  
ESCALA 1/130

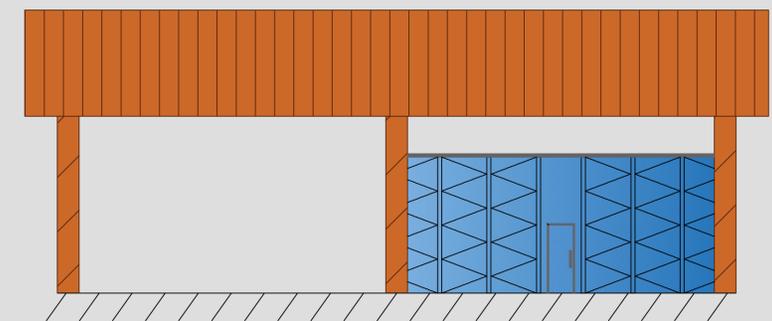

Fachada Lateral Esquerda - PED  
ESCALA 1/130

TEMA:  
A ARQUITETURA COMO ESTRUTURA:  
Uma proposta de readaptação do ensino de estruturas nas faculdades de arquitetura.

PROJETO:  
Laboratório de Estruturas para o Município de Formiga - Minas Gerais.

INSTITUIÇÃO DE ENSINO:  
UNIFOR Centro Universitário de Formiga - MG

NOME:  
Mariane Oliveira de Sousa  
Orientador:  
César Augusto Silvino Figueredo

DESENHO:  
Variados  
Escala:  
Indicada

PRANCHA:

05 / 06