


Fachada lateral direita
setor condicionamento físico

Escala: 1/150




Fachada lateral esquerda
setor Condicionamento físico

Escala: 1/150

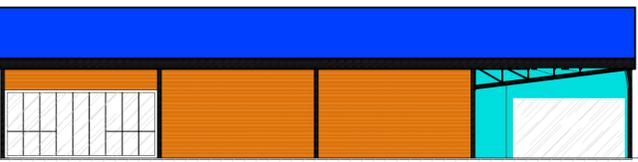


Fachada posterior setor condicionamento físico

Escala: 1/150

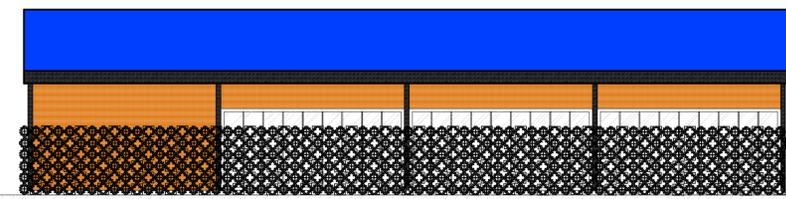


Fachada frontal setor condicionamento físico

Escala: 1/150

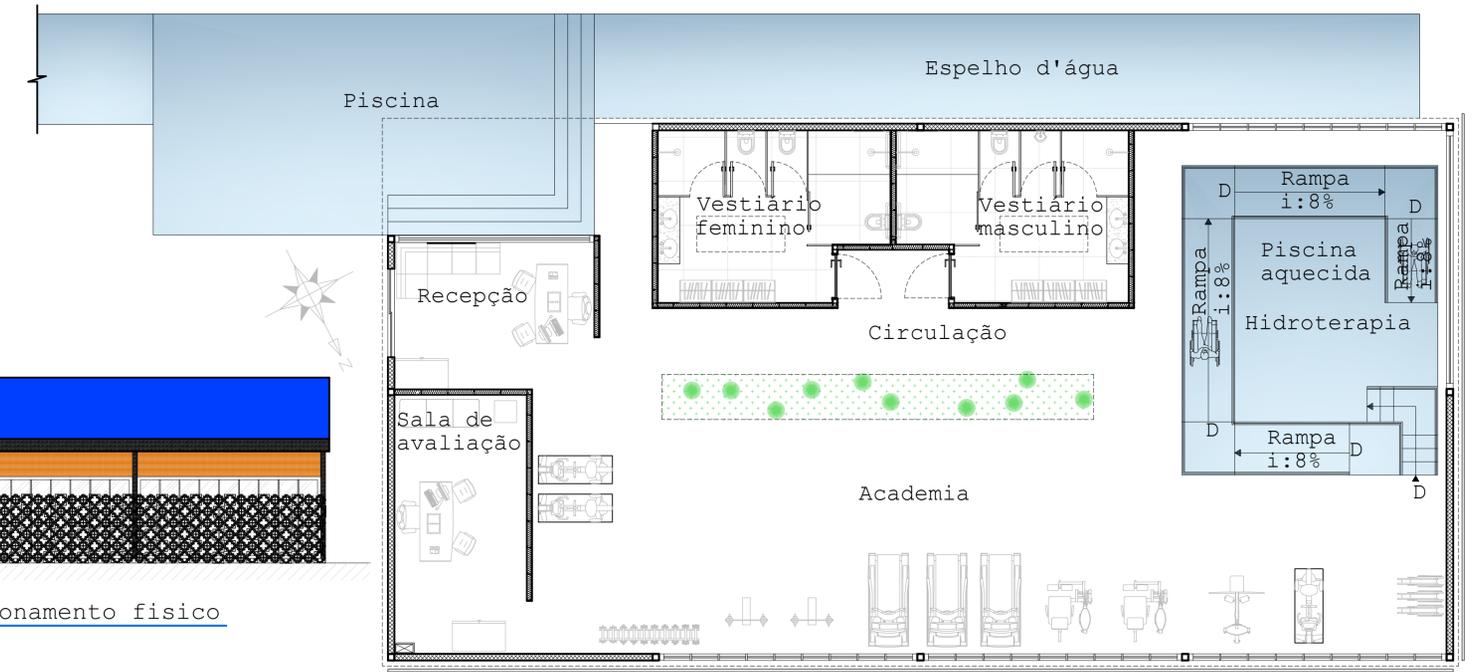


Planta baixa setor condicionamento físico

Escala: 1/80

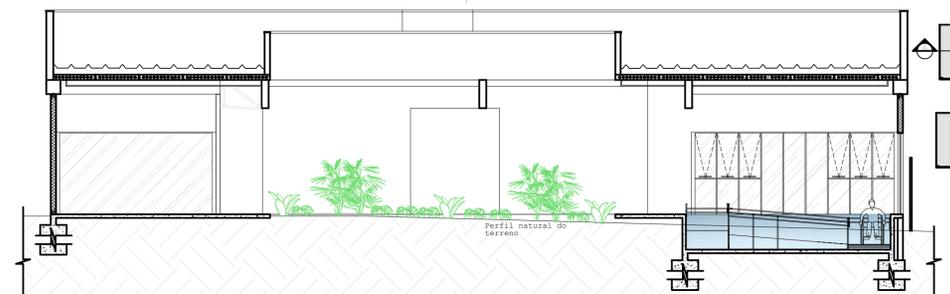


Corte A-A

Escala: 1/100

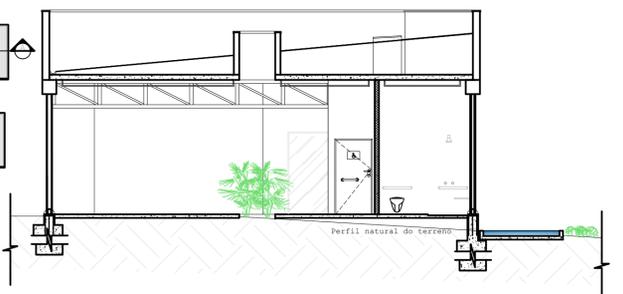

Corte B-B

Escala: 1/100

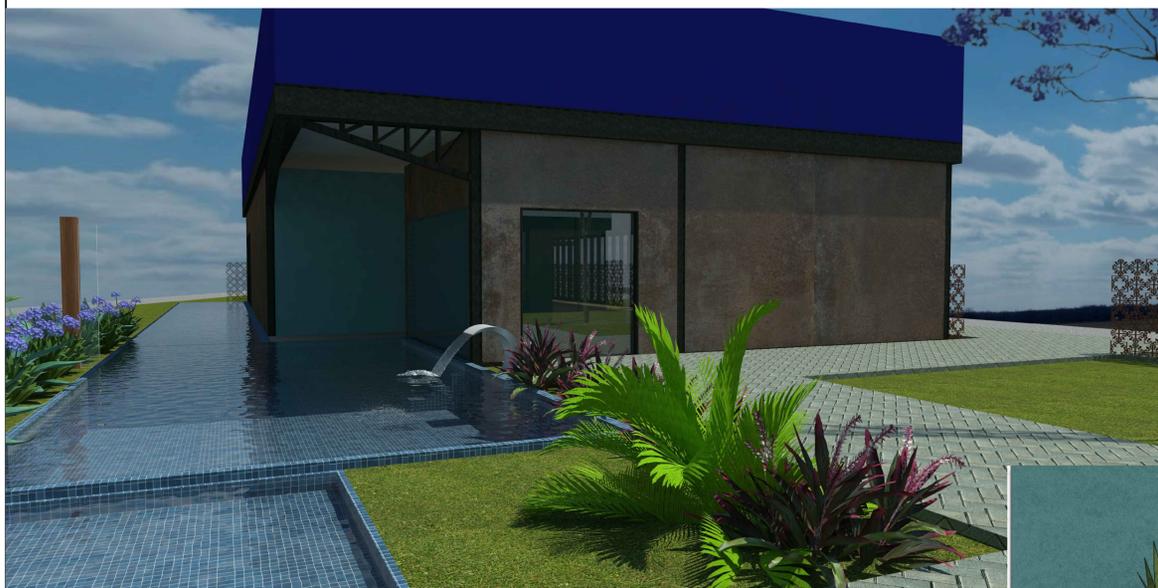

Perspectiva setor condicionamento físico

Escala: Sem escala



Vista interna setor condicionamento físico

Escala: sem escala

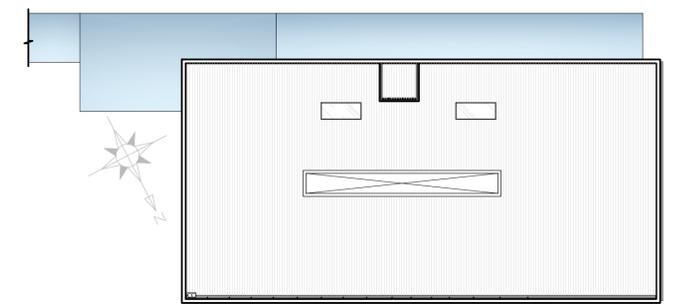


Diagrama de cobertura setor
condicionamento físico

Escala: 1/100