



PRÉDIO PRINCIPAL

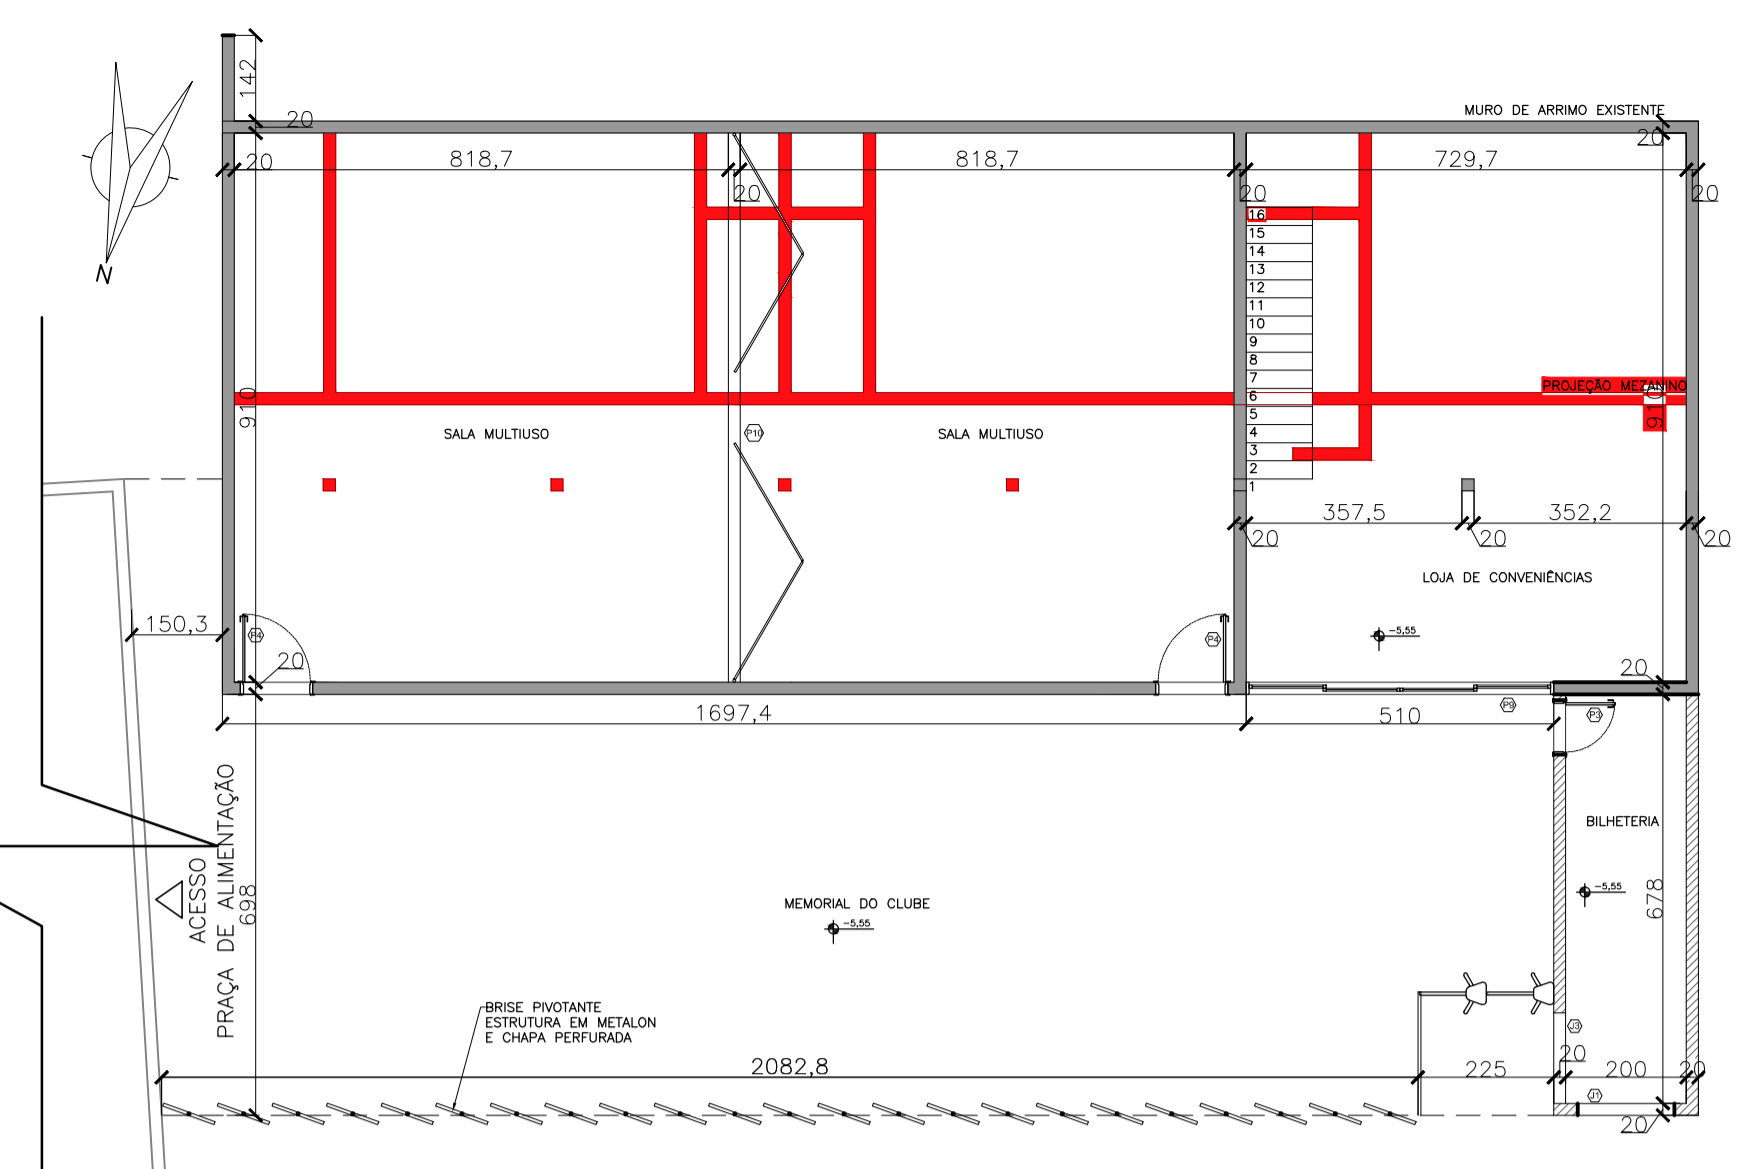


PLANTA BAIXA SUBSOLO
ESCALA 1:125




VISTA INTERIOR DO COMPLEXO

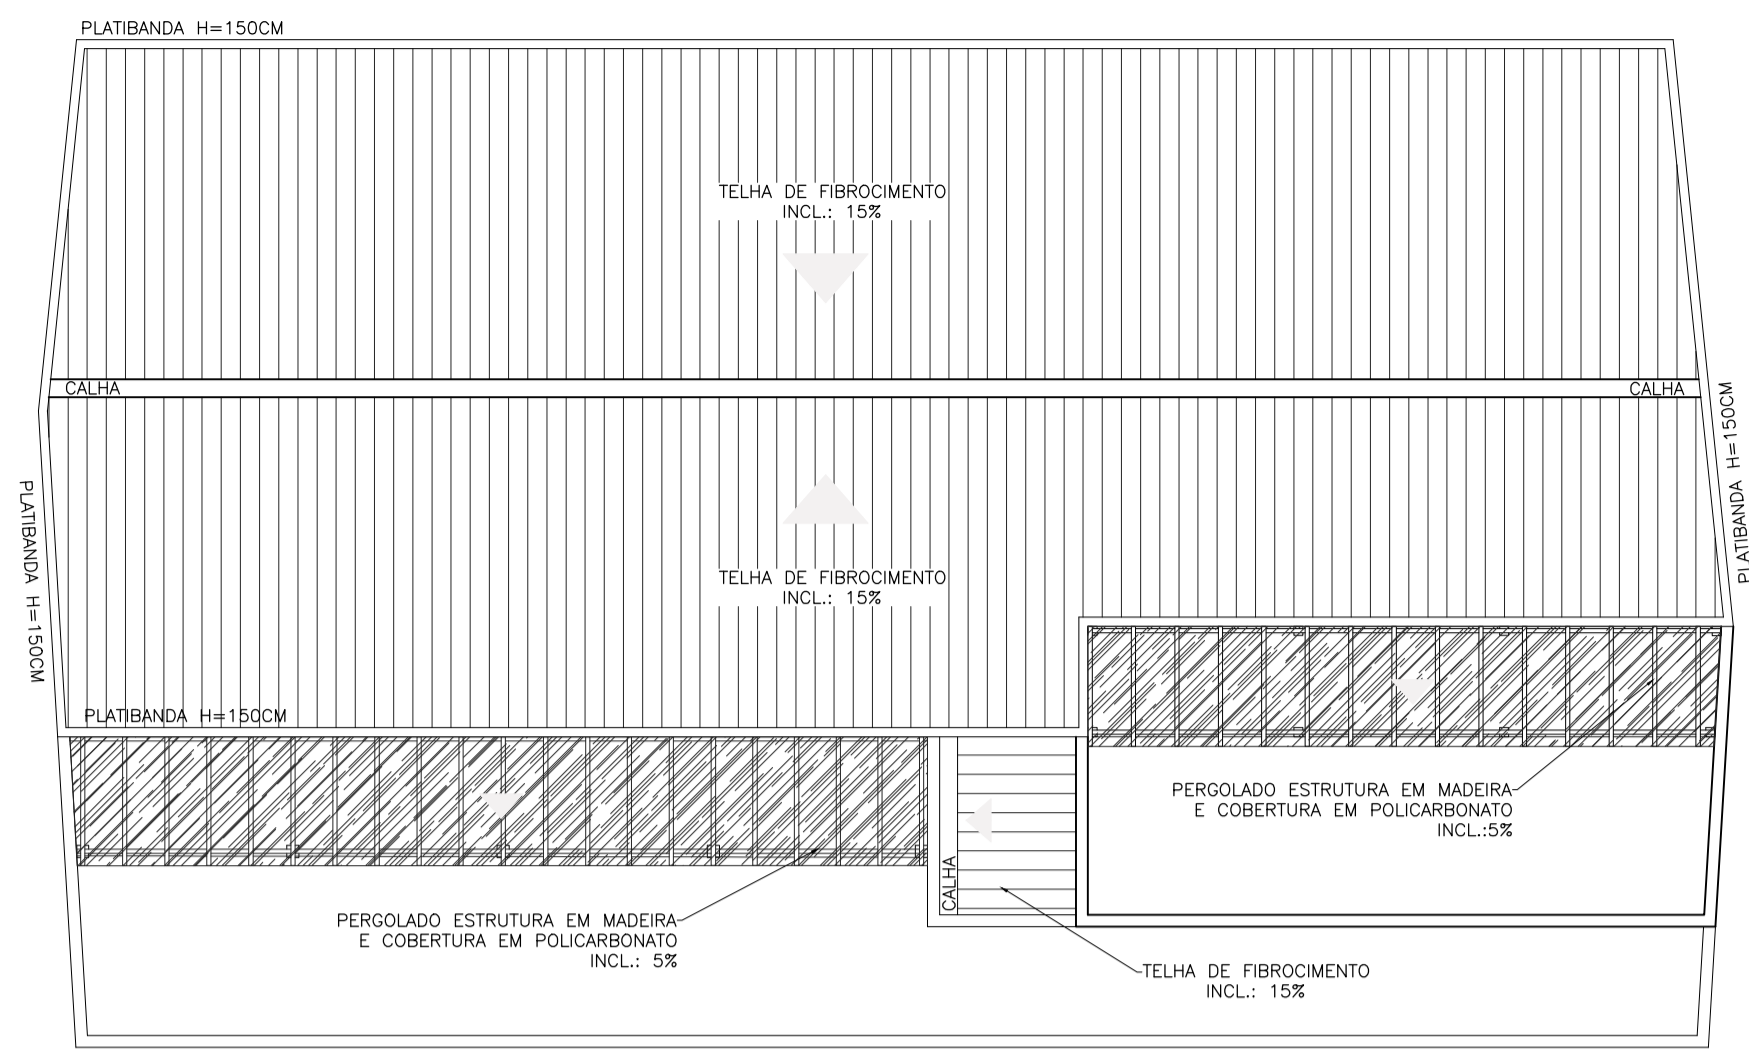

PLANTA DE COBERTURA
ESCALA 1:125

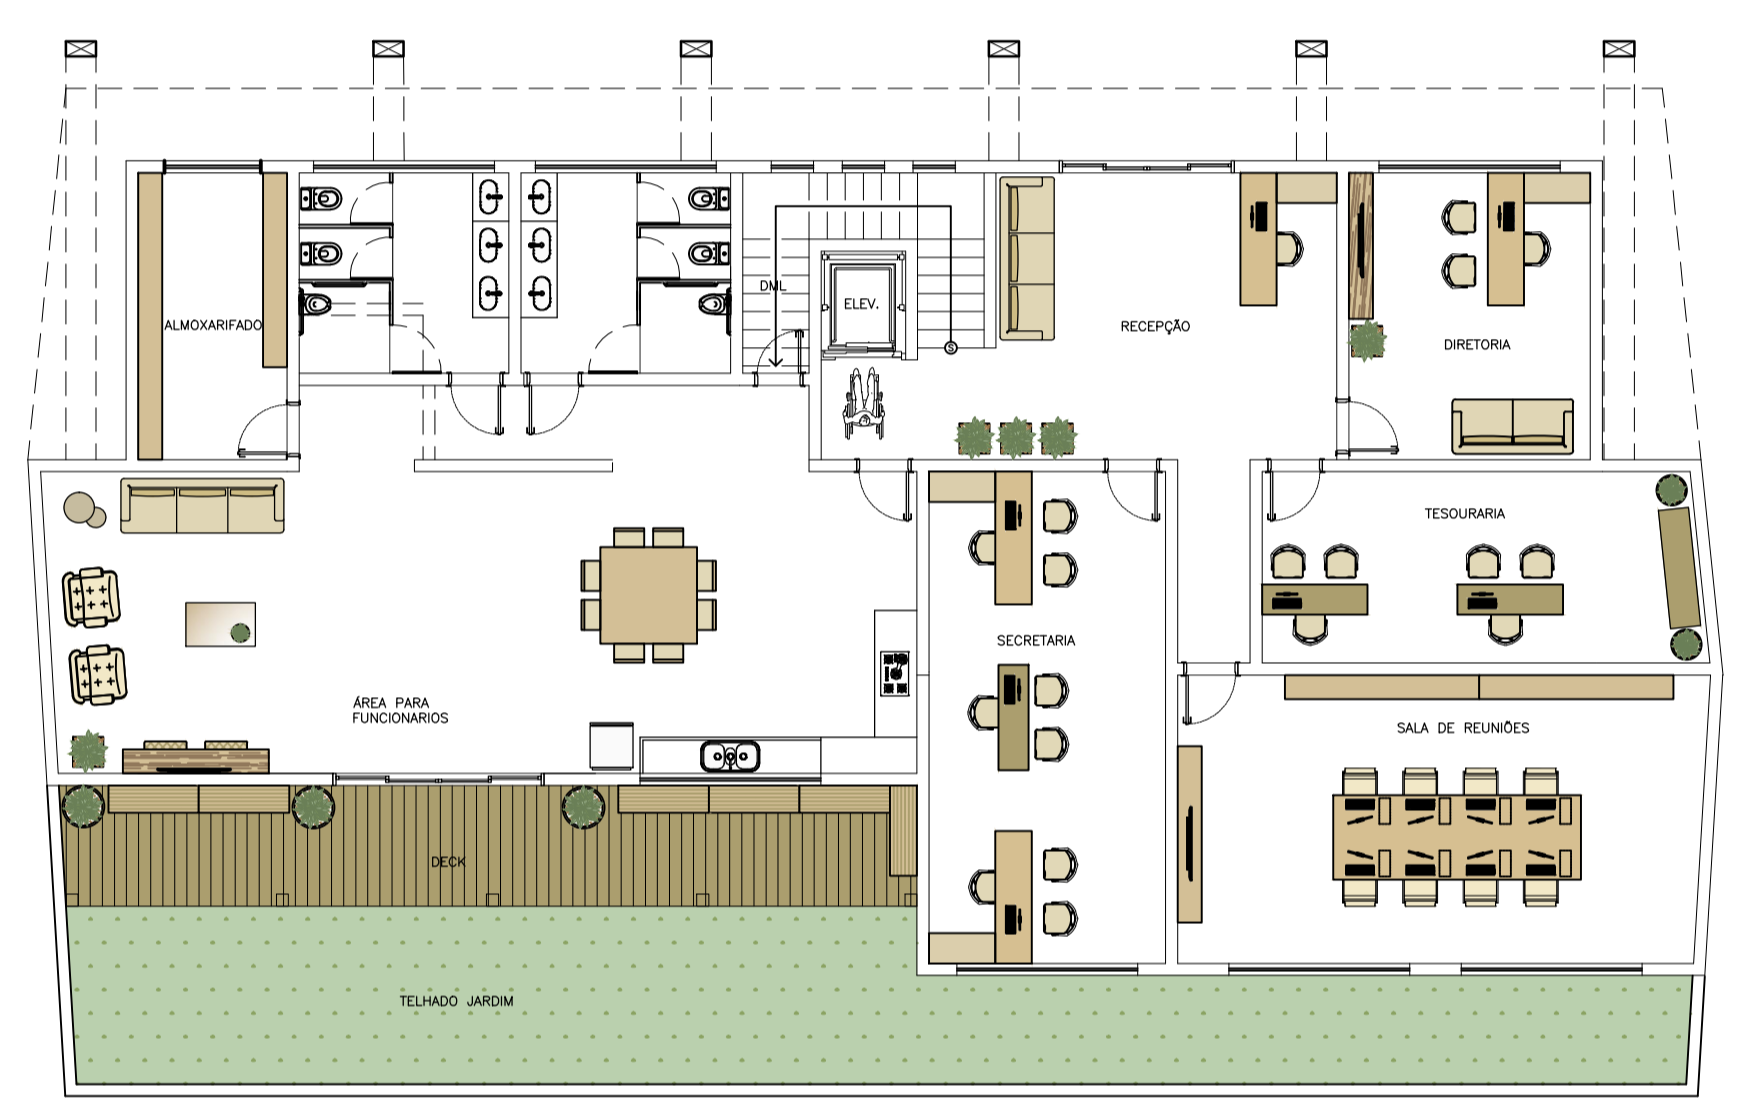


PLANTA DE LAYOUT TÉRREO
ESCALA 1:125

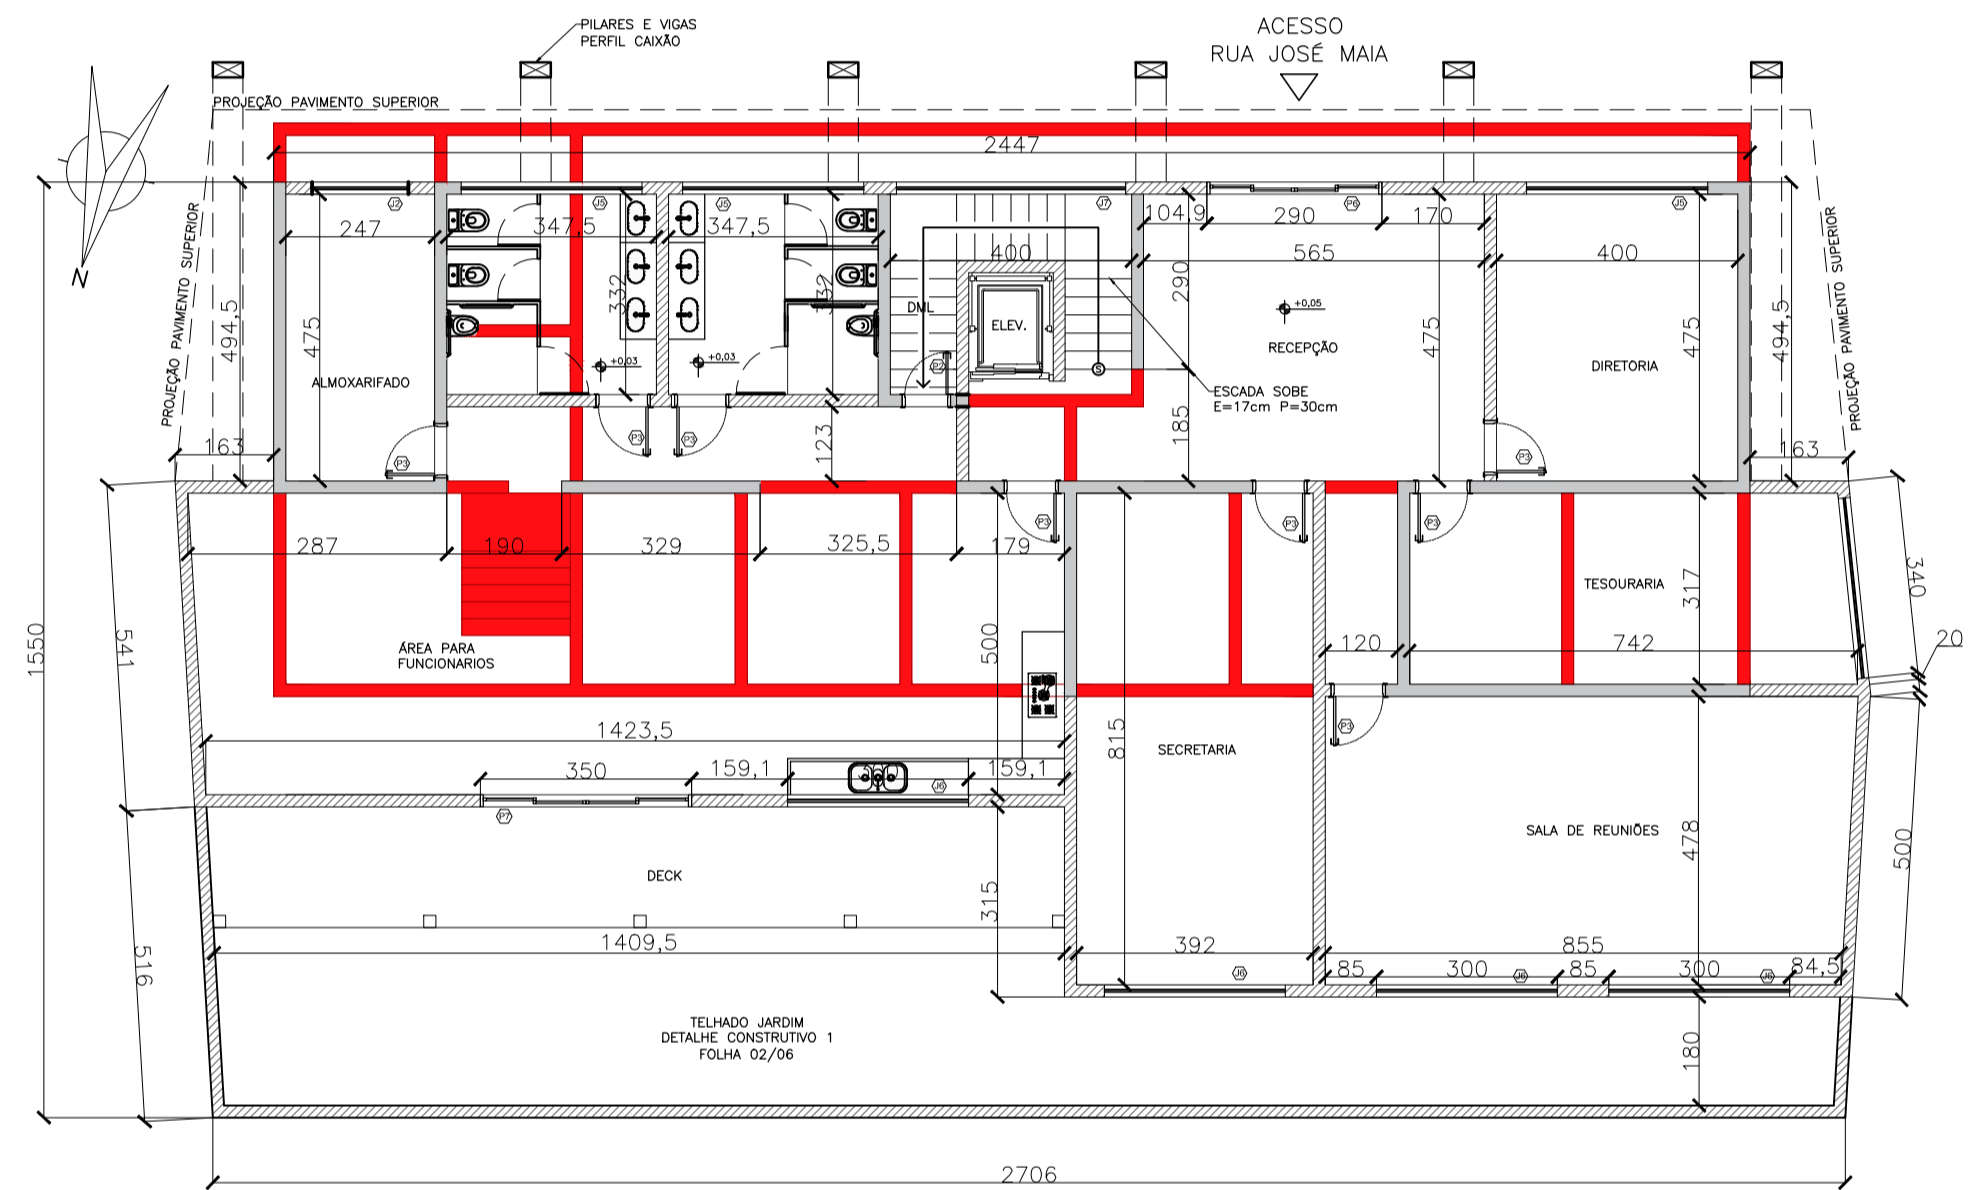


PLANTA BAIXA TÉRREO
ESCALA 1:125



ACESSO RUA JOSÉ MAIA

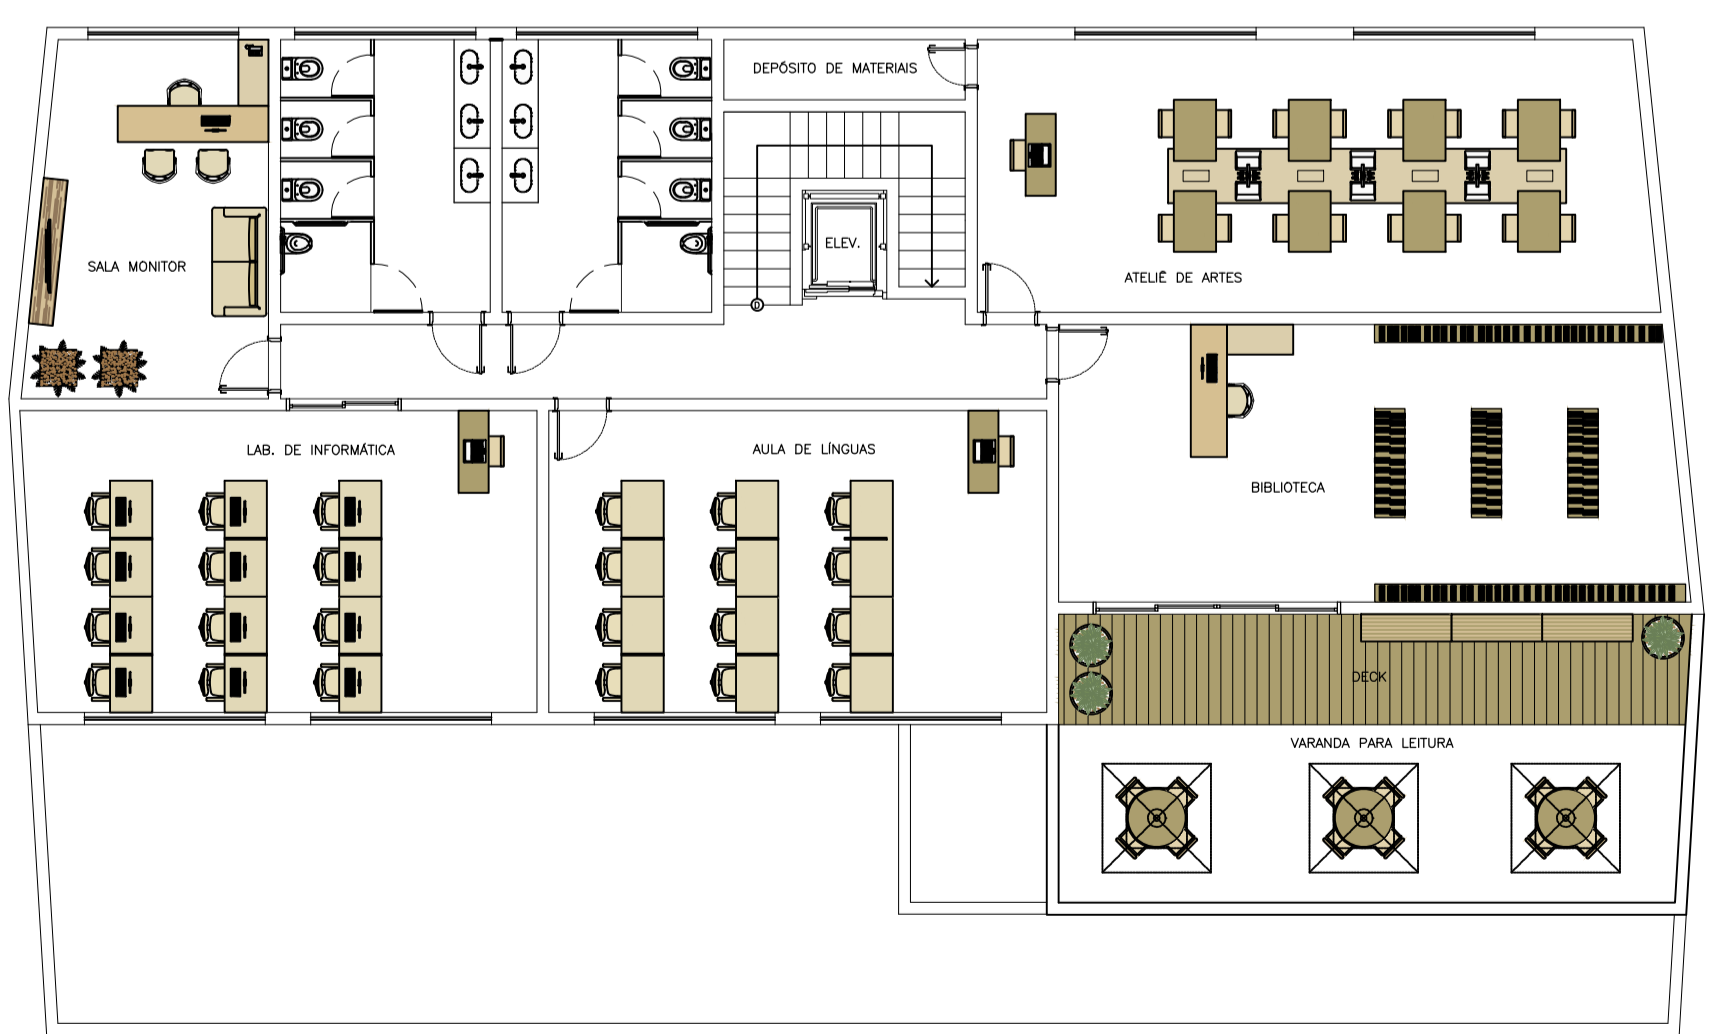

PLANTA DE LAYOUT 1º PAV.
ESCALA 1:125

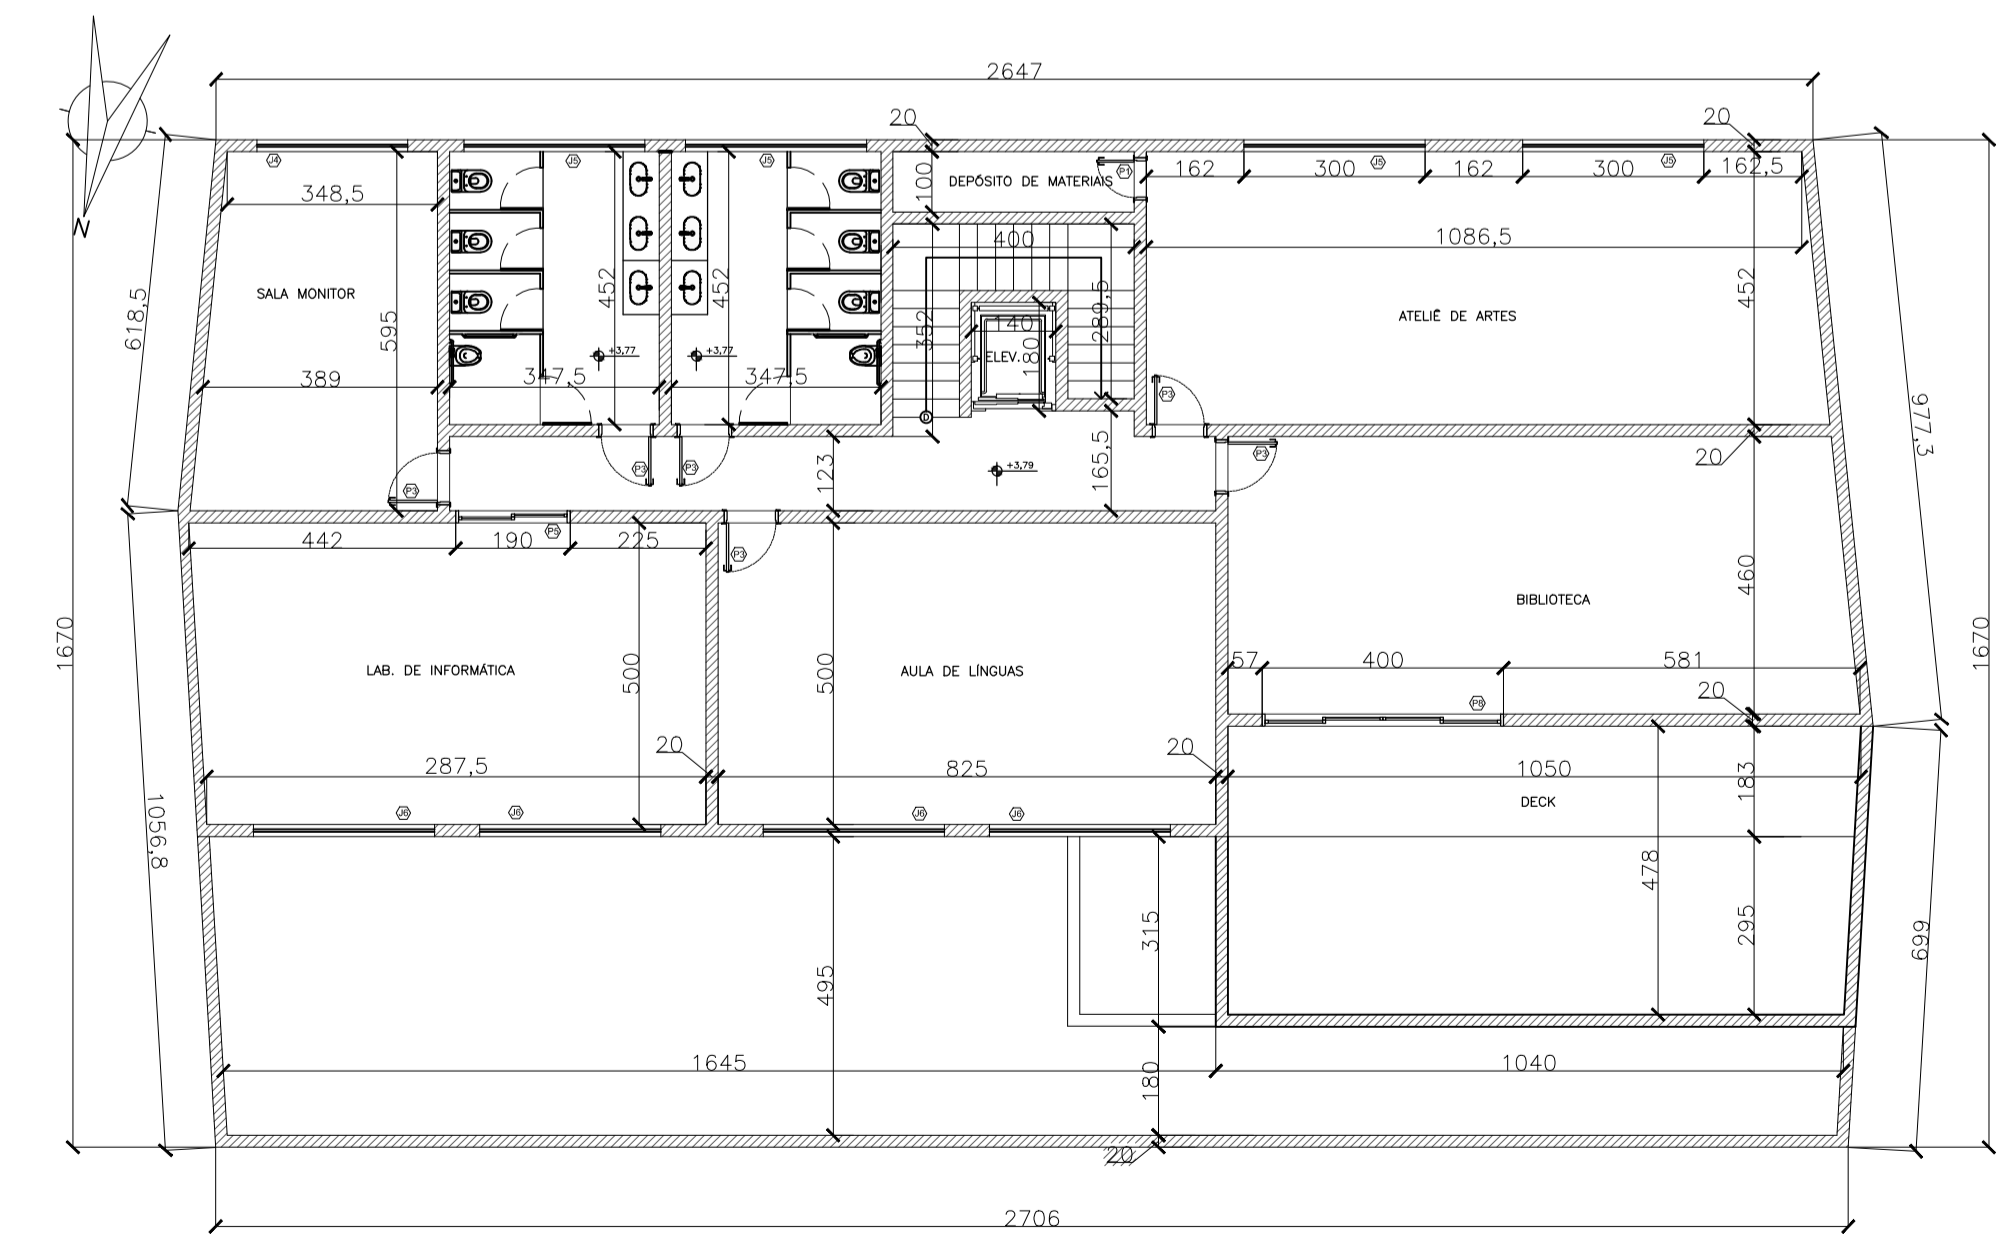


PLANTA BAIXA 1º PAV.
ESCALA 1:125

QUADRO DE ESQUADRIAS - PRÉDIO PRINCIPAL


ESQUADRIA	QUANT.	ESPECIFICAÇÃO	UNID.	VALOR UNITÁRIO (R\$)	VALOR TOTAL (R\$)	DETALHE
PORTAS	P1	1	Alumínio	1.200,00	1.200,00	1
	P2	1	Alumínio	1.200,00	1.200,00	1
	P3	1	Alumínio	1.200,00	1.200,00	1
	P4	1	Alumínio	1.200,00	1.200,00	1
	P5	1	Alumínio	1.200,00	1.200,00	1
	P6	1	Alumínio	1.200,00	1.200,00	1
	P7	1	Alumínio	1.200,00	1.200,00	1
	P8	1	Alumínio	1.200,00	1.200,00	1
	P9	1	Alumínio	1.200,00	1.200,00	1
	P10	1	Alumínio	1.200,00	1.200,00	1
JANELAS	J1	1	Alumínio	1.200,00	1.200,00	1
	J2	1	Alumínio	1.200,00	1.200,00	1
	J3	1	Alumínio	1.200,00	1.200,00	1
	J4	1	Alumínio	1.200,00	1.200,00	1
	J5	1	Alumínio	1.200,00	1.200,00	1
	J6	1	Alumínio	1.200,00	1.200,00	1
	J7	1	Alumínio	1.200,00	1.200,00	1
	J8	1	Alumínio	1.200,00	1.200,00	1
	J9	1	Alumínio	1.200,00	1.200,00	1
	J10	1	Alumínio	1.200,00	1.200,00	1

LEGENDA - PRÉDIO PRINCIPAL

ÍCONE	DESCRIÇÃO
[Red Line]	ALUMÍNIO
[Grey Area]	ALUMÍNIO E VIDRO
[Green Area]	ALUMÍNIO E MADEIRA
[Blue Area]	ALUMÍNIO E CONCRETO
[Yellow Area]	ALUMÍNIO E CERÂMICA

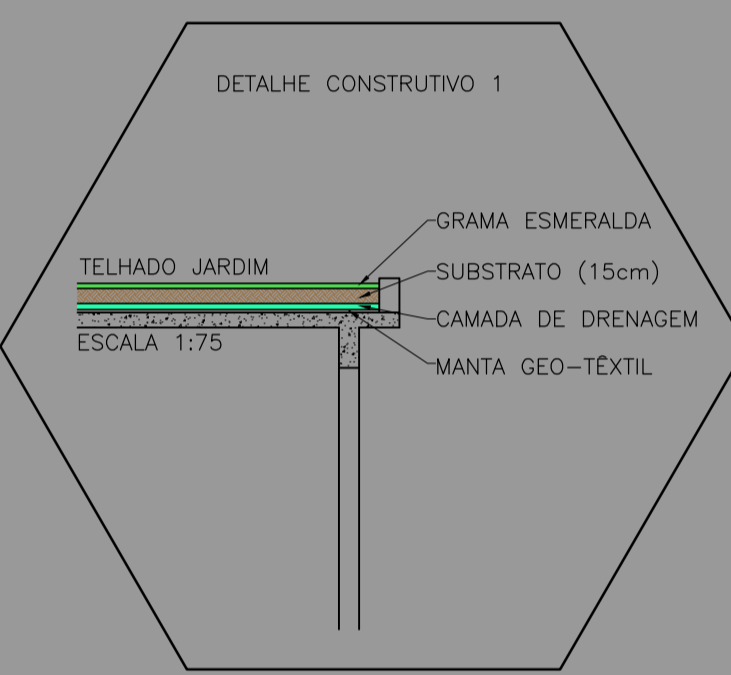

NAVEGADOR

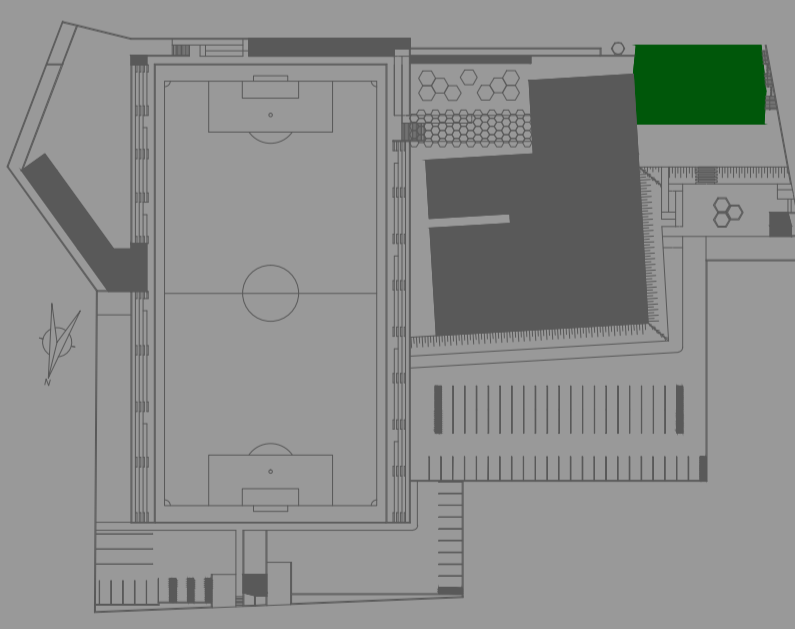

CENTRO UNIVERSITÁRIO DE FORMIGA UNIFOR MG
 TRABALHO DE CONCLUSÃO DE CURSO
 CURSO DE ARQUITETURA E URBANISMO
 NOVEMBRO / 2017

ACADÊMICA
 Stella Pires de Castro
 ORIENTADORA
 Prof. Ms. Alessandra Cláudia Cabanelas da Silva



ACESSO RUA JOÃO CURÍ