

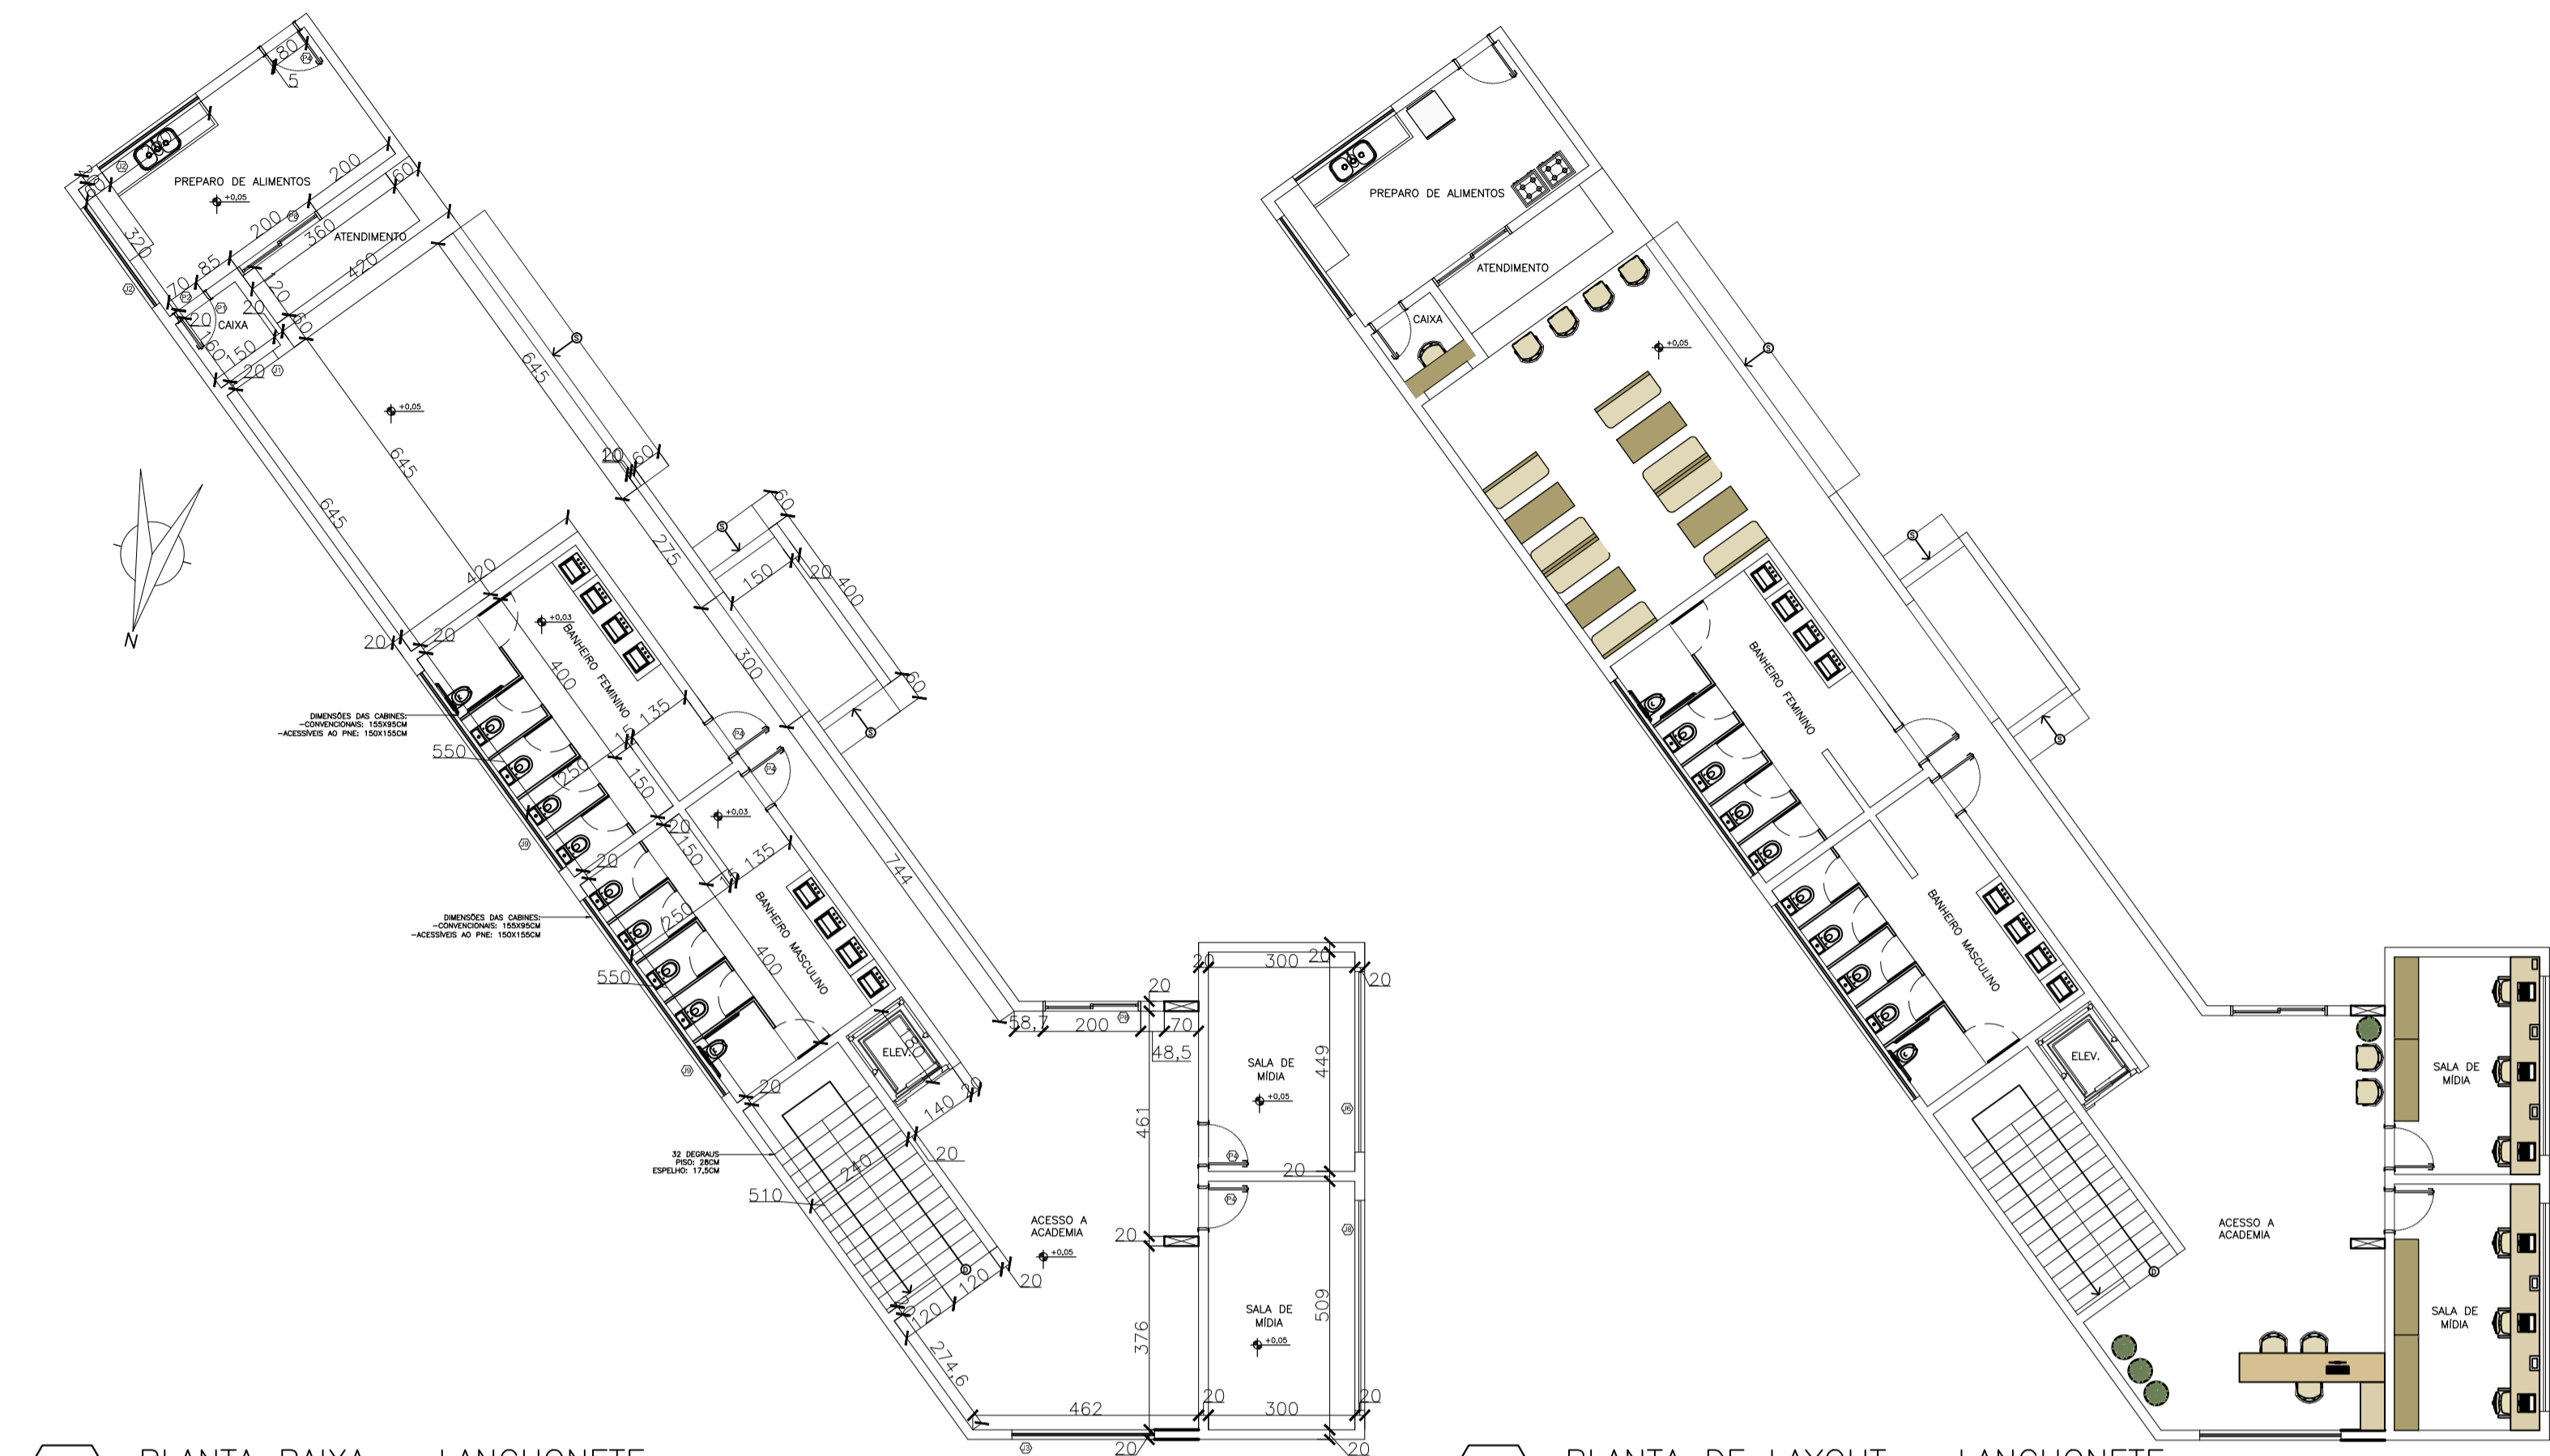


# ÁREAS DE APOIO AO CAMPO

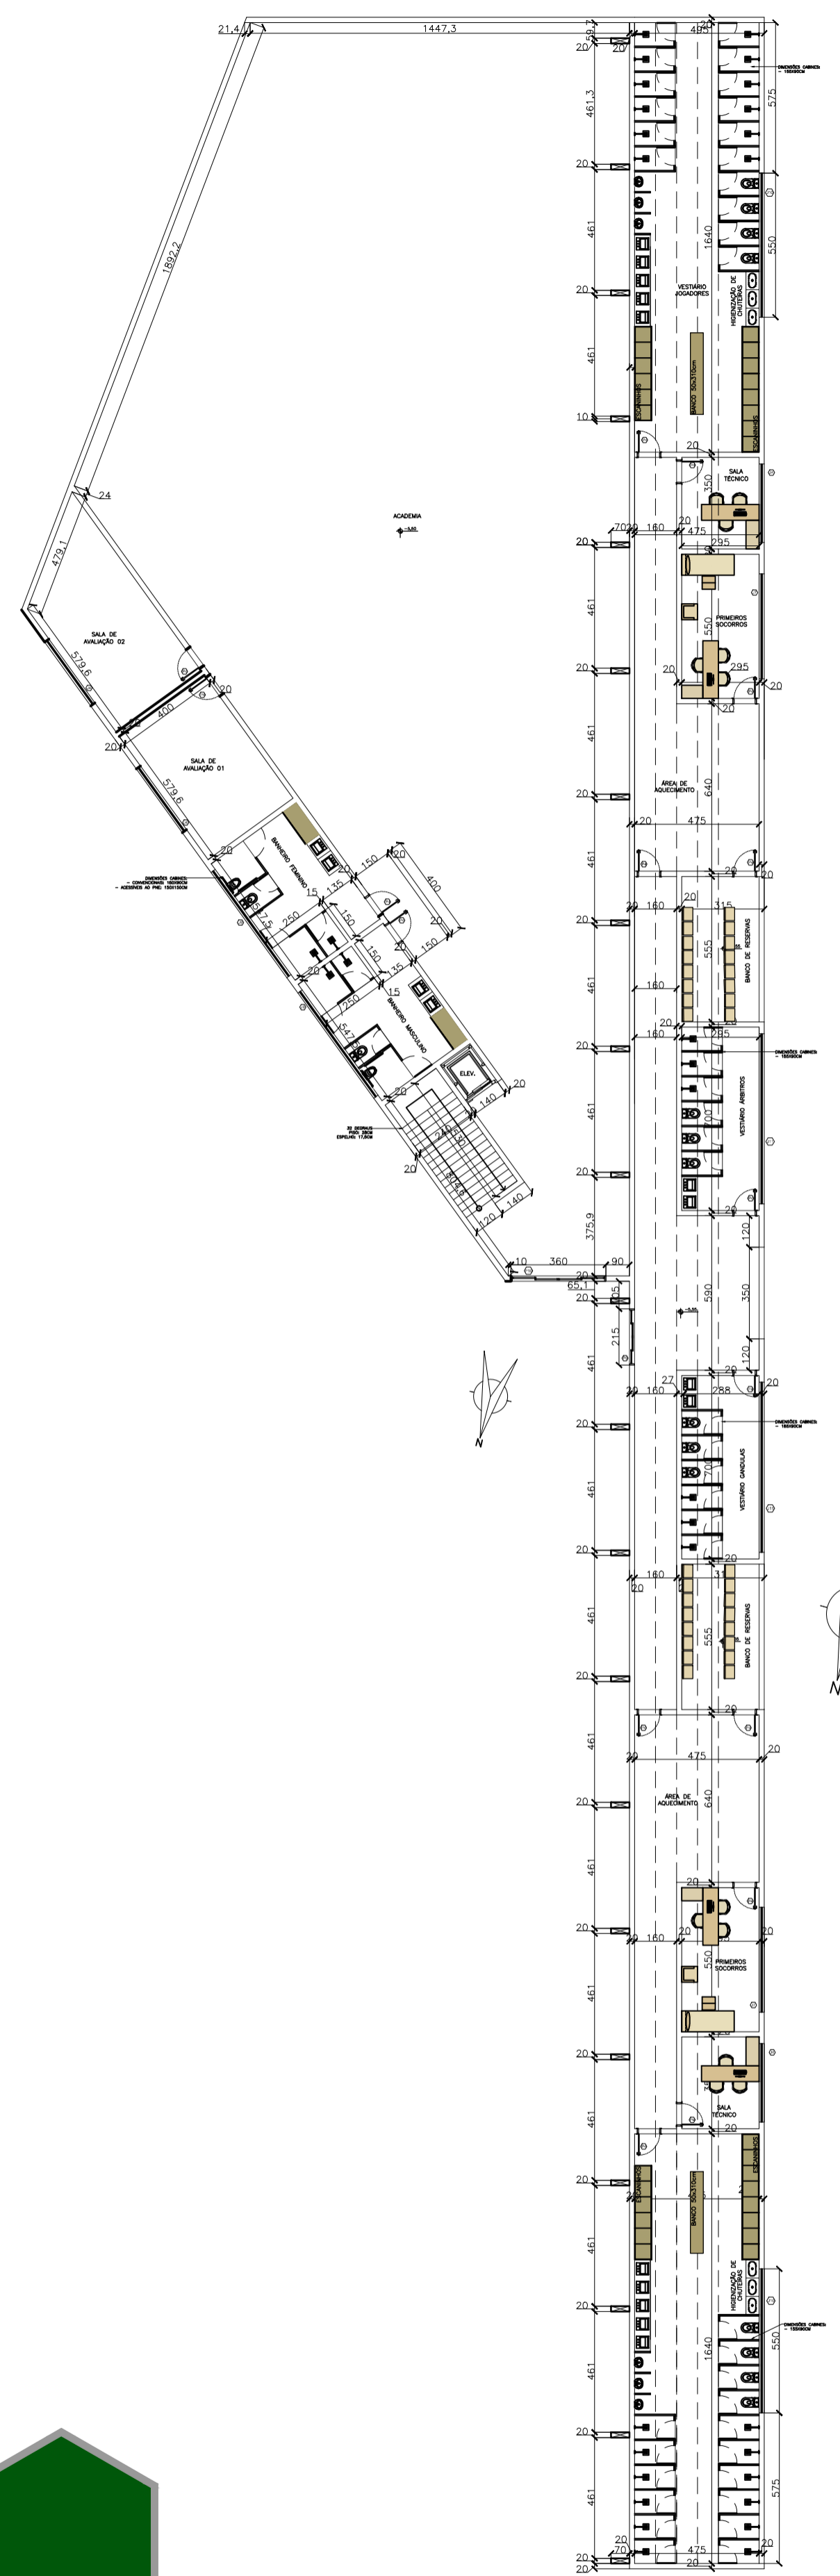


PLANTA BAIXA - LANCHONETE  
ESCALA 1:125


PLANTA DE LAYOUT - LANCHONETE  
ESCALA 1:125

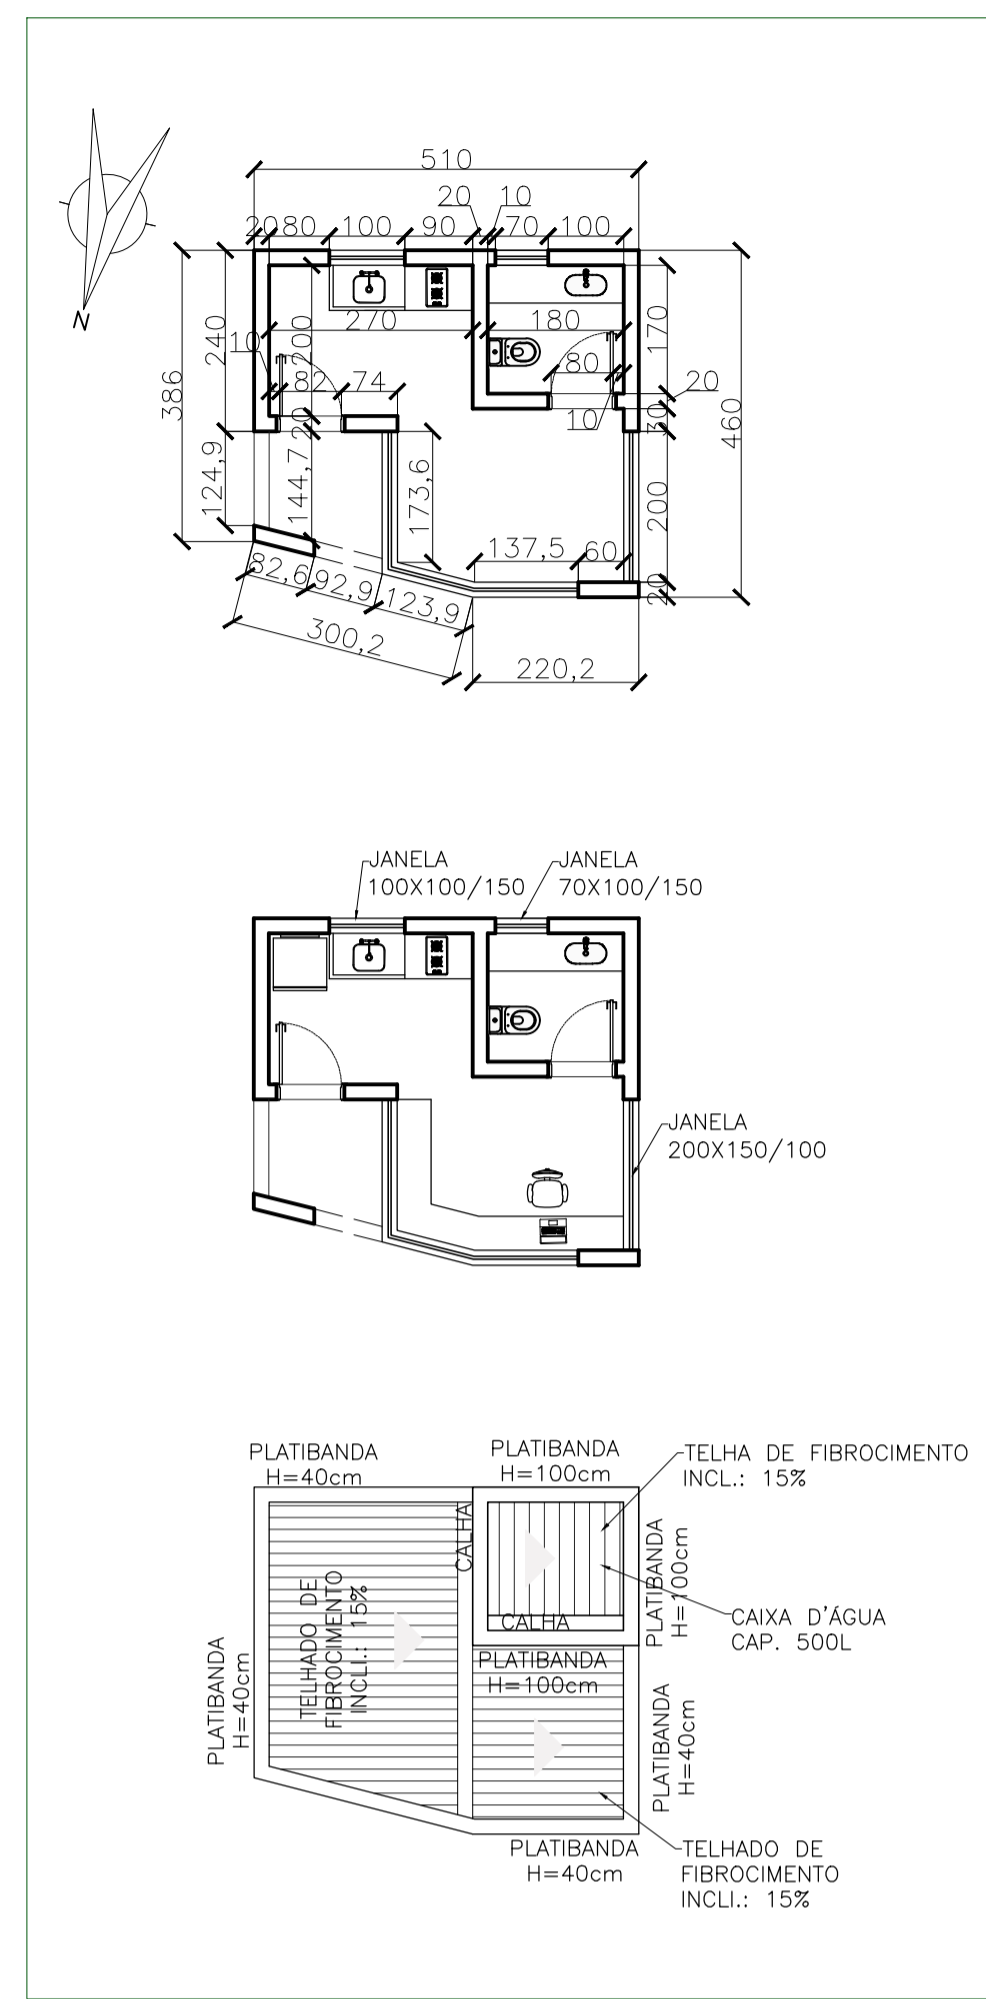


PLANTAS GUARITA  
ESCALA 1:100

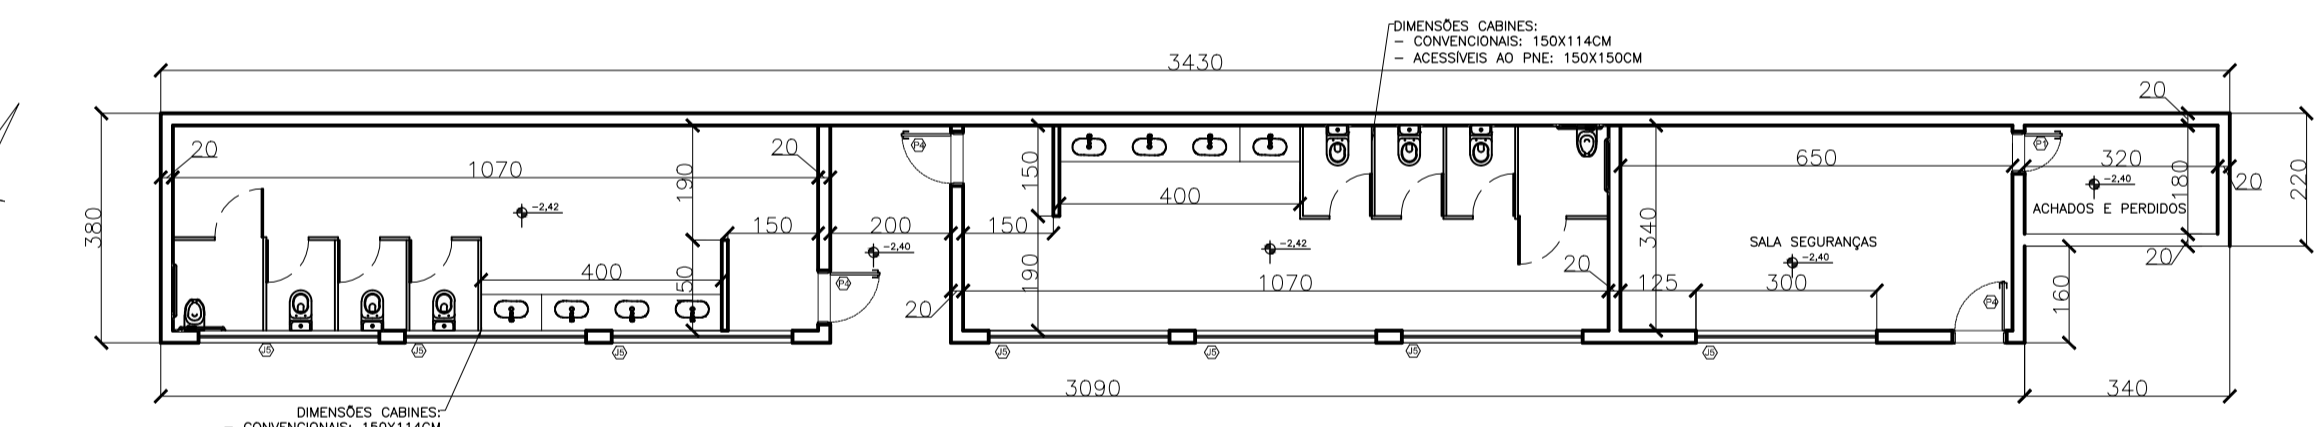

PLANTA BAIXA - SANITÁRIOS ARQ.  
ESCALA 1:125

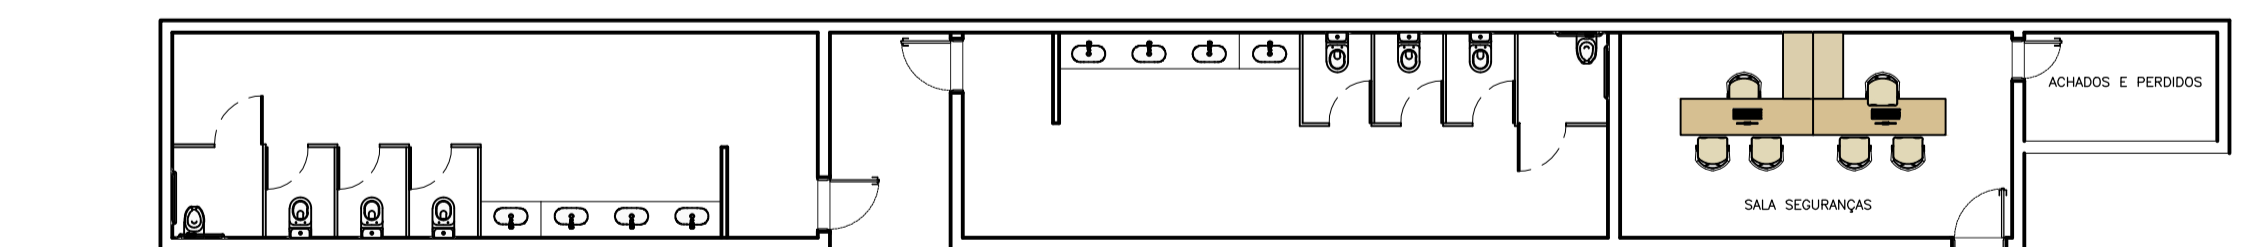

PLANTA DE LAYOUT - SANITÁRIOS ARQ.  
ESCALA 1:125

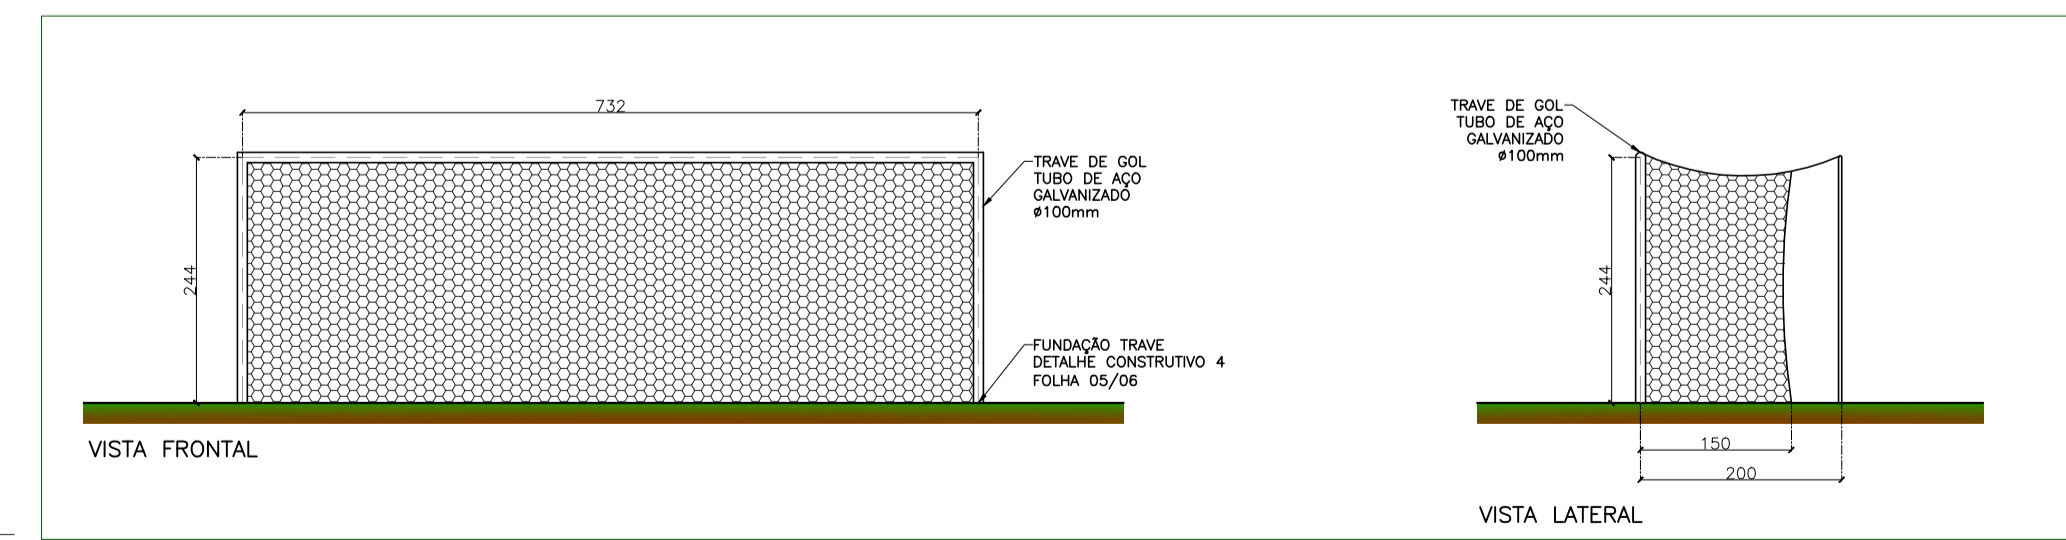

DETALHE TRAVE DE GOL  
ESCALA 1:75





GUARITA RUA PETRÔNIO FERNAL



ACESSO RUA JOÃO CURI

QUADRO DE ESQUADRIAS - APOIO AO CAMPO									
ESPECIFICAÇÃO	QUANTIDADE	UNIDADE	VALOR UNITÁRIO	VALOR TOTAL	ESPECIFICAÇÃO	QUANTIDADE	UNIDADE	VALOR UNITÁRIO	VALOR TOTAL
<b>PORTAS</b>									
PT 1	1	Porta	2500,00	2500,00	ABRIR	1	ABRIR	1	ABRIR
PT 2	1	Porta	2500,00	2500,00	ABRIR	1	ABRIR	1	ABRIR
<b>JANELAS</b>									
JL 1	1	Janela	1000,00	1000,00	ABRIR	1	ABRIR	1	ABRIR
JL 2	1	Janela	1000,00	1000,00	ABRIR	1	ABRIR	1	ABRIR
JL 3	1	Janela	1000,00	1000,00	ABRIR	1	ABRIR	1	ABRIR
JL 4	1	Janela	1000,00	1000,00	ABRIR	1	ABRIR	1	ABRIR
JL 5	1	Janela	1000,00	1000,00	ABRIR	1	ABRIR	1	ABRIR
JL 6	1	Janela	1000,00	1000,00	ABRIR	1	ABRIR	1	ABRIR
JL 7	1	Janela	1000,00	1000,00	ABRIR	1	ABRIR	1	ABRIR
JL 8	1	Janela	1000,00	1000,00	ABRIR	1	ABRIR	1	ABRIR
JL 9	1	Janela	1000,00	1000,00	ABRIR	1	ABRIR	1	ABRIR
JL 10	1	Janela	1000,00	1000,00	ABRIR	1	ABRIR	1	ABRIR

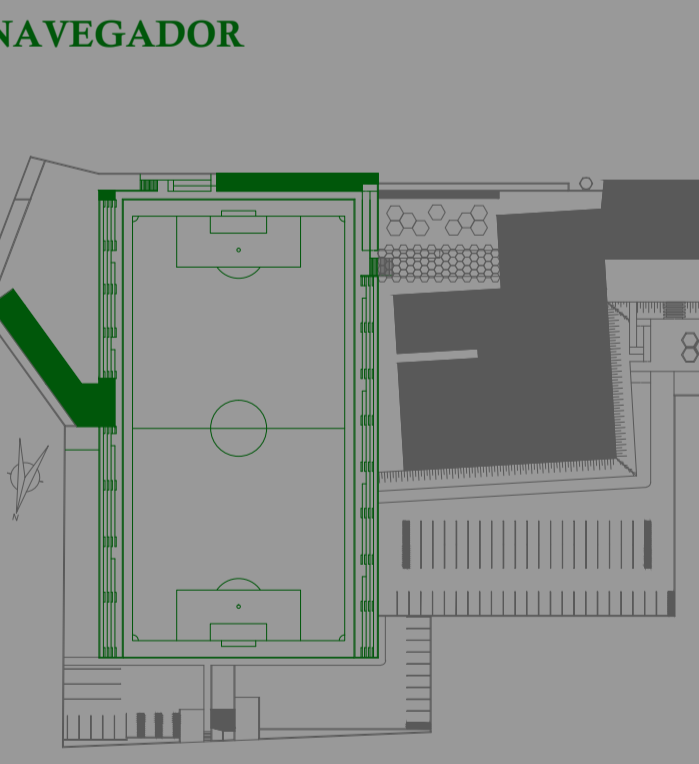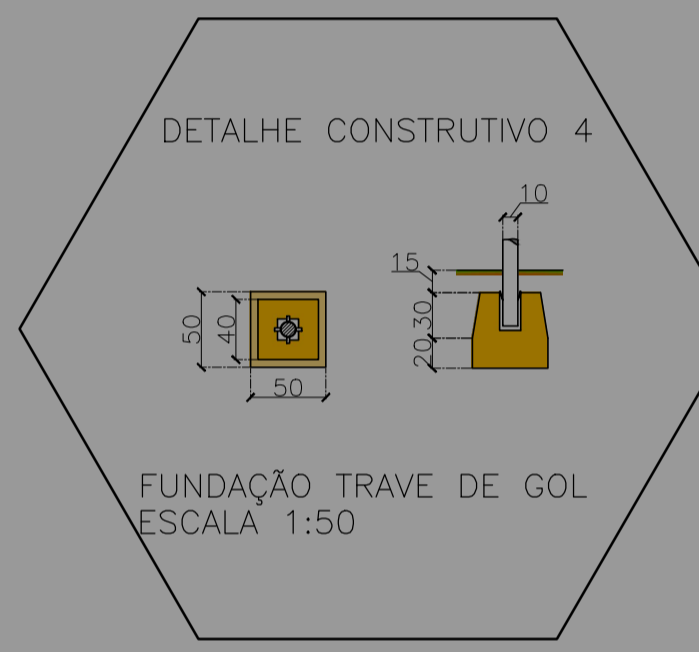

**CENTRO UNIVERSITÁRIO DE FORMIGA UNIFOR MG**  
TRABALHO DE CONCLUSÃO DE CURSO  
CURSO DE ARQUITETURA E URBANISMO  
NOVEMBRO / 2017

ACADÊMICA  
Stella Pires de Castro  
ORIENTADORA  
Prof. Ms. Alessandra Cláudia Cabanelas da Silva