






# CENTRO DE TREINAMENTO PROFISSIONAL E FORMAÇÃO DE ATLETAS DO FEC

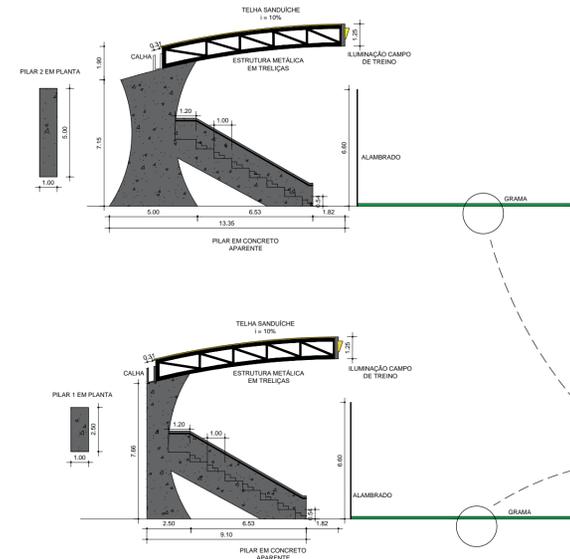

**CORTE ESQUEMÁTICO ESTRUTURA DA ARQUIBANCADA**  
ESCALA : 1/200

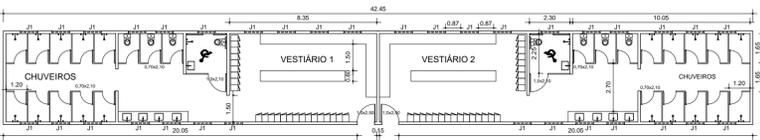

**PLANTA BAIXA VESTIÁRIO PADRÃO - 2 UNIDADES**  
ESCALA : 1/200


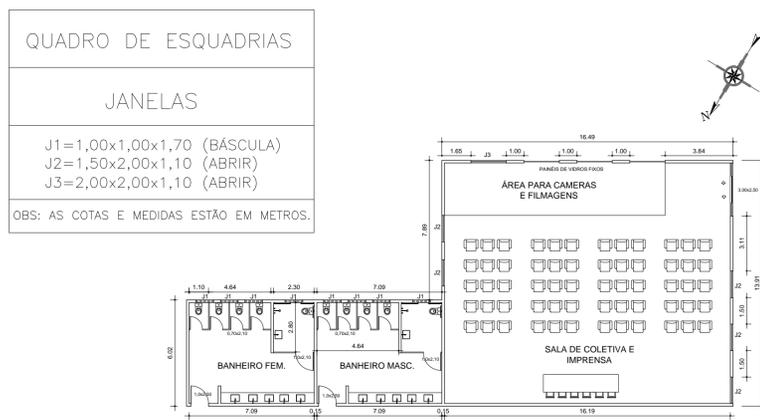


**PLANTA BAIXA BANHEIROS E SALA DE COLETIVA**  
ESCALA : 1/200


Os campos de treinamento se encontram nos dois primeiros platôs da implantação do projeto, níveis 819,00 e 823,00 respectivamente. Esses setores contam com um campo oficial com arquibancada para 3.036 espectadores e dois campos societys com arquibancada para 326 espectadores cada.

Além dos itens acima citados, a área dos campos conta com vestiários, depósito de materiais esportivos e de limpeza, sala de imprensa e coletiva, juntamente com banheiros para o público.

Toda área dos campos foi projetada seguindo recomendações técnicas do Manual Fifa 5ª Edição para estádios, porém sempre ponderando e adequando a realidade das condicionantes e do projeto, pois o mesmo se trata de um Centro de Treinamento de Futebol, e não um estádio oficial para jogos.

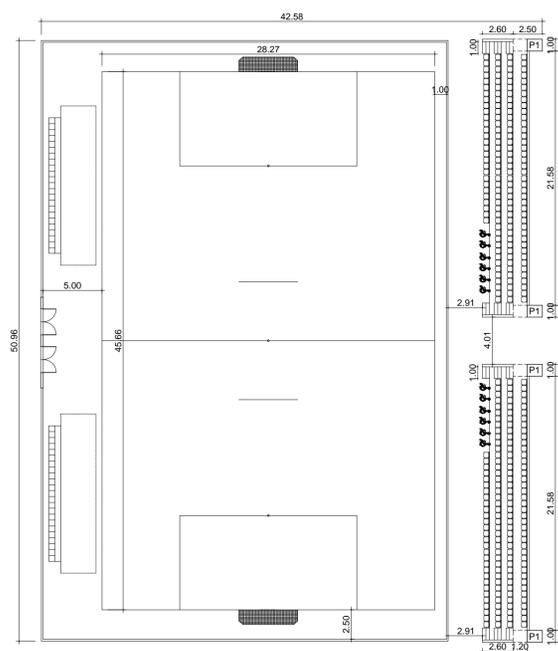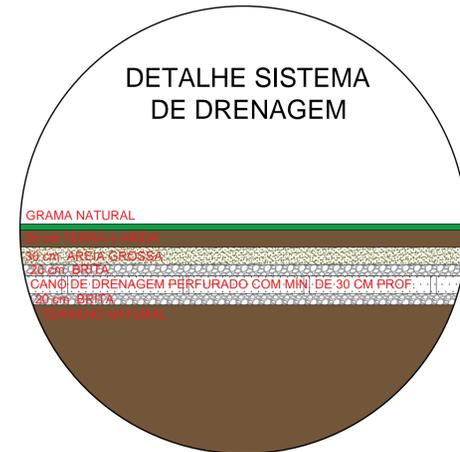

**PLANTA BAIXA CAMPO SOCIETY PADRÃO - 2 UNIDADES**  
ESCALA : 1/300

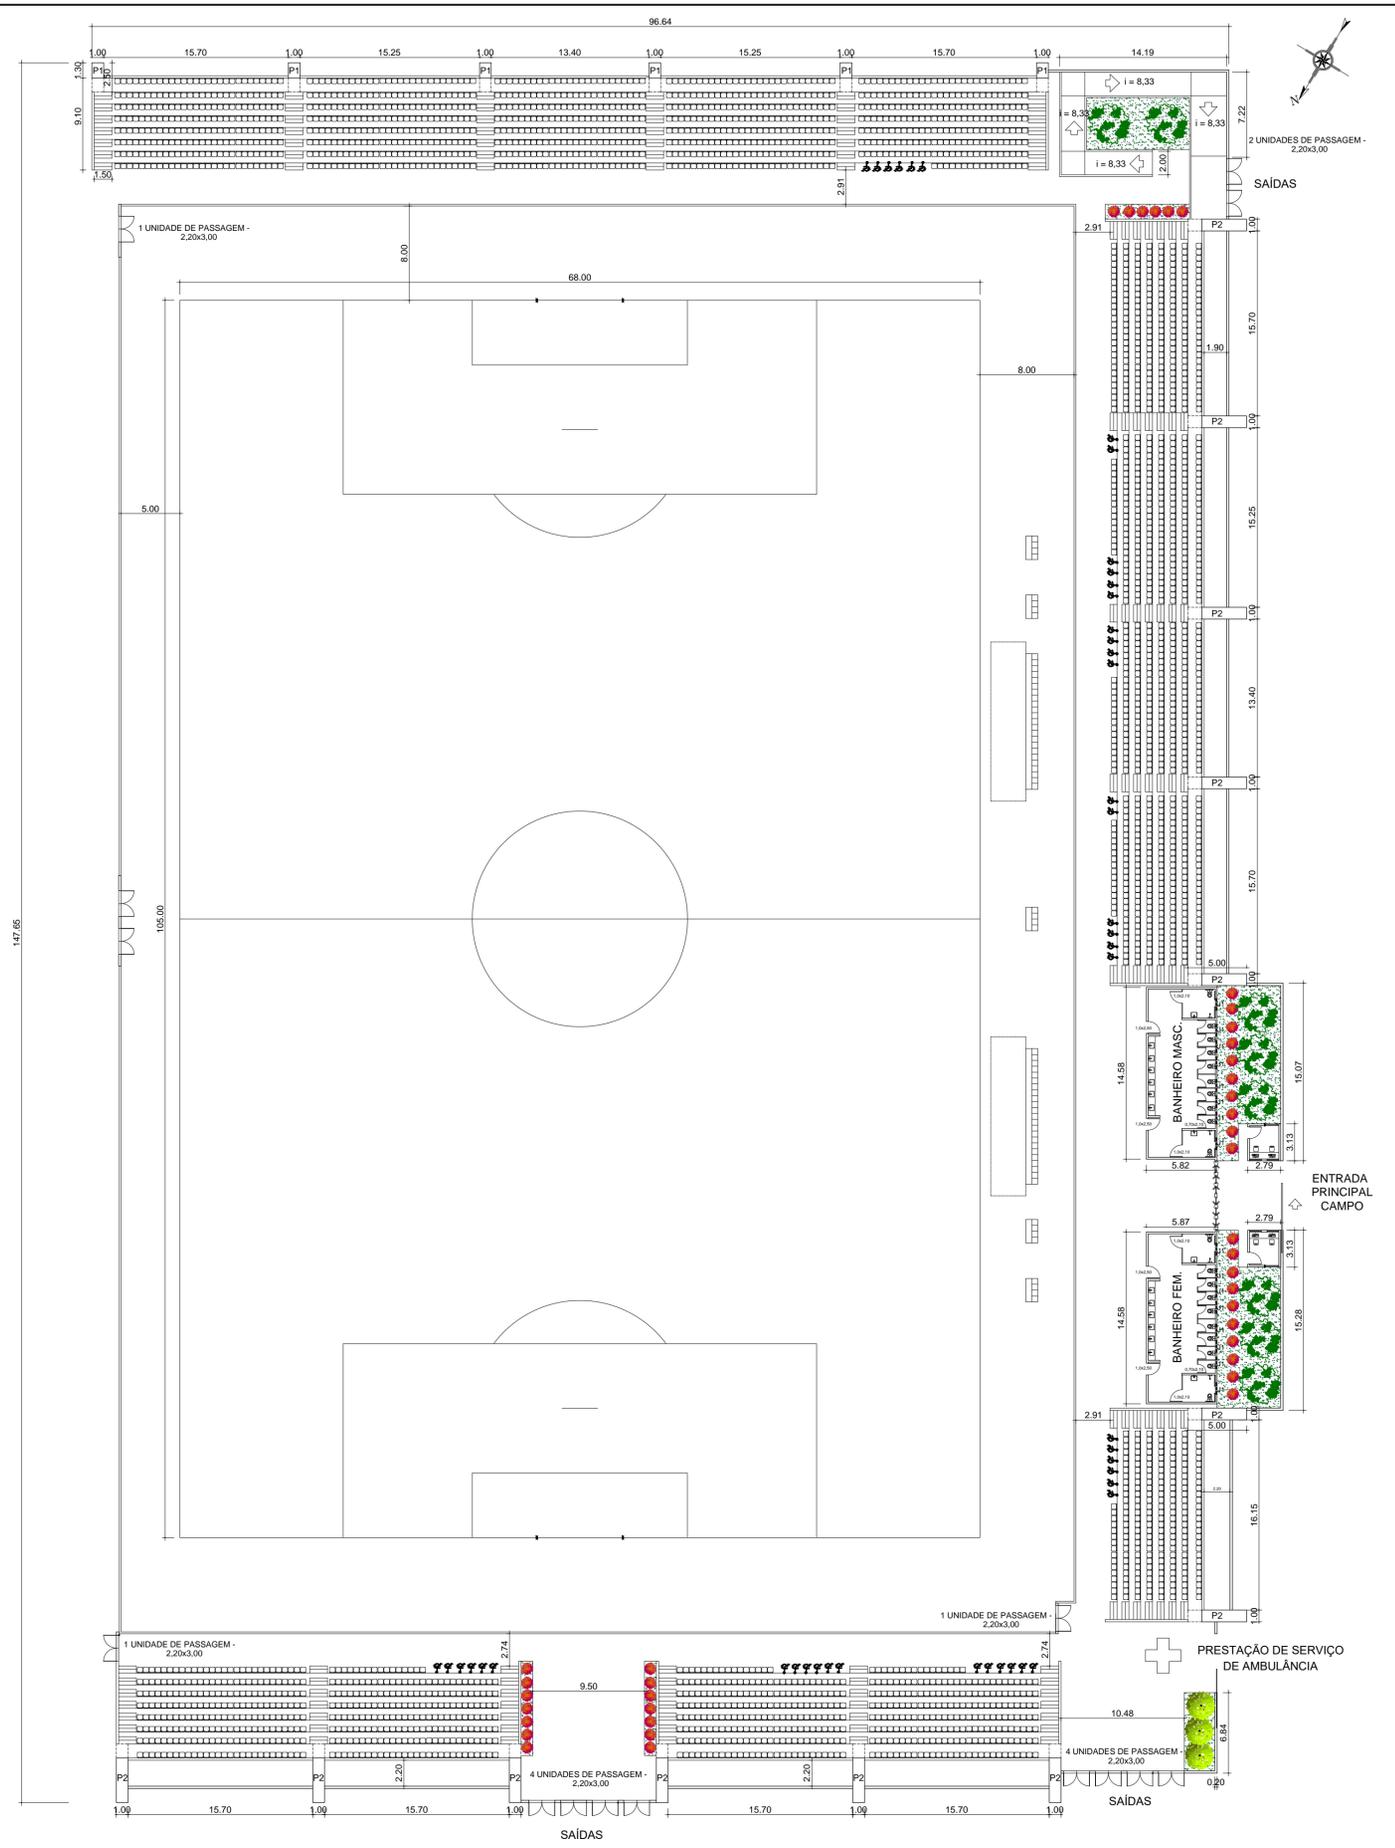

**PLANTA CAMPO OFICIAL PRINCIPAL**  
ESCALA : 1/300

A cor sensação do setor de treinamento se escolhe automaticamente, por estar presente no gramado dos campos. A cor verde transmite tranquilidade e saúde, deixando o ambiente de treino leve e harmonioso.

