





# CENTRO DE TREINAMENTO PROFISSIONAL E FORMAÇÃO DE ATLETAS DO FEC




▶ A academia do CT localiza-se no platô com nível 826,00. O bloco situa-se próximo aos prédios do alojamento e refeitório para maior comodidade dos atletas. Sua arquitetura foi concebida através de alvenaria convencional e utilização de dois pavimentos para distribuir os espaços necessários. A partir disso foi usado pé direito duplo na área da piscina em conjunto com vidros para boa iluminação e cobogós para melhor ventilação.


▶ A cobertura em estrutura metálica e utilização de telha sanduiche com inclinação de 10% foi a escolhida. Assim como os outros, o prédio possui o concreto aparente em seu revestimento, e a cor sensação escolhida para esse bloco do projeto foi a amarela. Essa cor nos simboliza energia e otimismo, fatores que influenciam beneficemente o psicológico antes do treino.

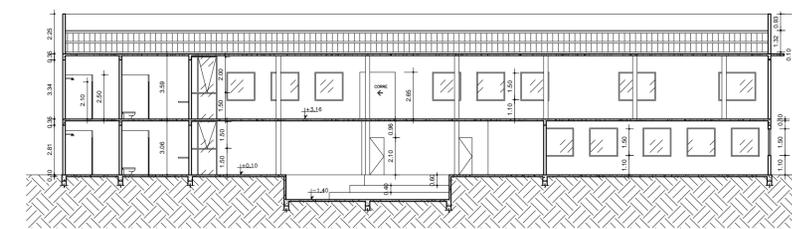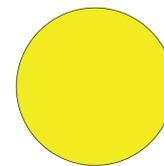

CORTE TRANSVERSAL - AA  
ESCALA : 1/200

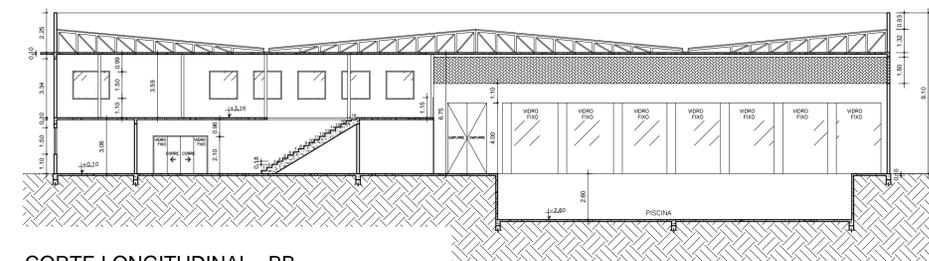

CORTE LONGITUDINAL - BB  
ESCALA : 1/200

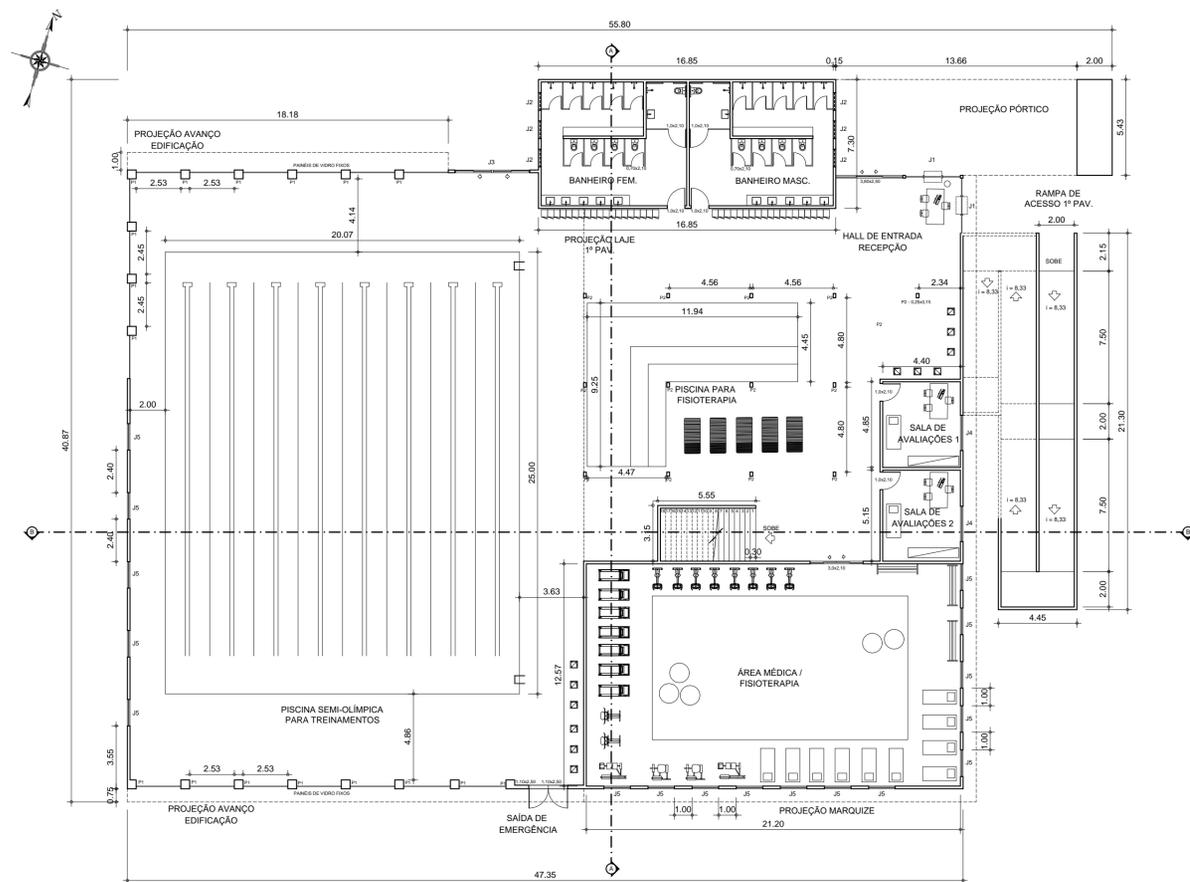


PLANTA BAIXA ACADEMIA - TÉRREO  
ESCALA : 1/200

DIMENSÕES ESTRUTURA	
PILARES	
P1=0,50X0,50	
P2=0,15X0,25	

QUADRO DE ESQUADRIAS	
JANELAS	
J1=1,0x1,50x1,50 (BÁSCULA)	
J2=1,00x0,80x1,70 (BÁSCULA)	
J3=4,25x1,50x1,10 (ABRIR)	
J4=2,0x1,50x1,10 (ABRIR)	
J5=1,50x1,50x1,10 (ABRIR)	
J6=1,00x2,00x1,50 (BÁSCULA)	
OBS: AS COTAS E MEDIDAS ESTÃO EM METROS.	


▶ A academia do clube possui no térreo duas piscinas, sendo uma semi-olímpica para treinamentos e a outra para tratamento fisioterapêutico, além de salas de avaliações e área médica. No primeiro pavimento localiza-se o espaço de treino geral com equipamentos e pesos livres.

▶ O treinamento físico para atletas de alto nível é de grande importância, pois o condicionamento físico afetará diretamente em seu rendimento esportivo, fazendo grande diferença de competitividade entre uma equipe e outra. Portanto, essa estrutura ajudará ao Formiga Esporte Clube a se preparar para as diversas competições da temporada.

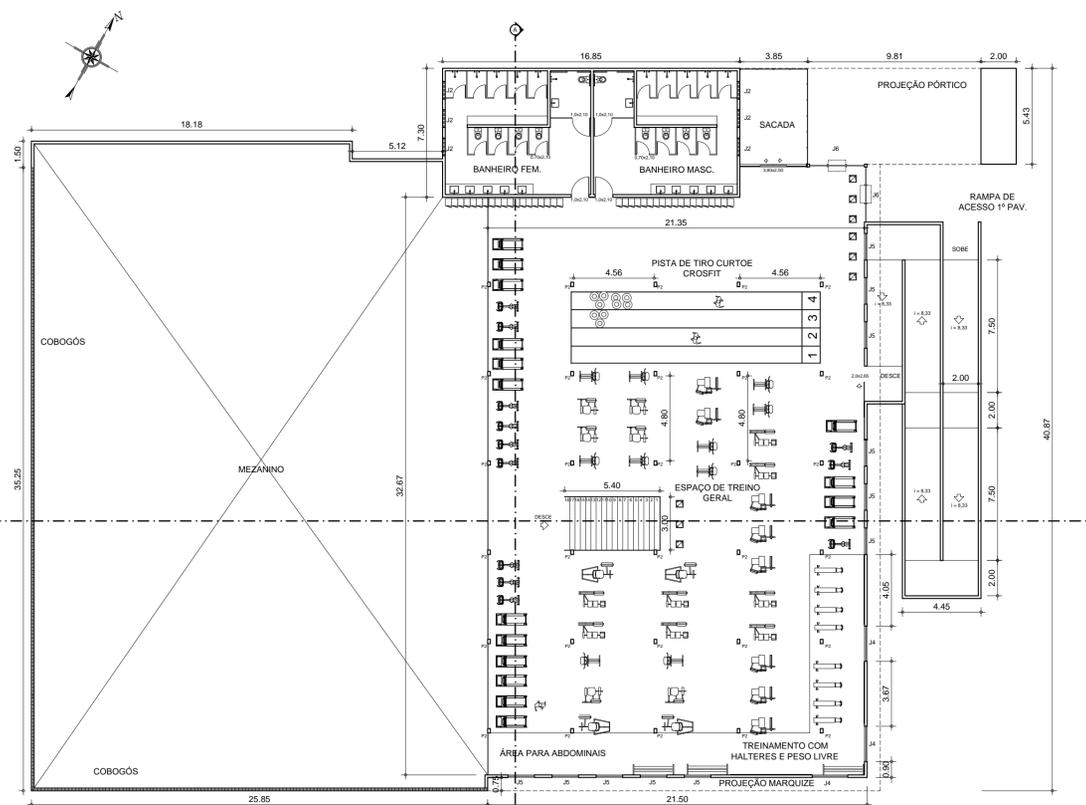

PLANTA BAIXA ACADEMIA - 1º PAV  
ESCALA : 1/200

ALUNO: TARCÍSIO ALVES PACHECO DA SILVEIRA  
ORIENTADOR: CLÉSIO BARBOSA LEMOS JUNIOR  
ARQUITETURA E URBANISMO 2017  
CENTRO UNIVERSITÁRIO DE FORMIGA - UNIFOR MG

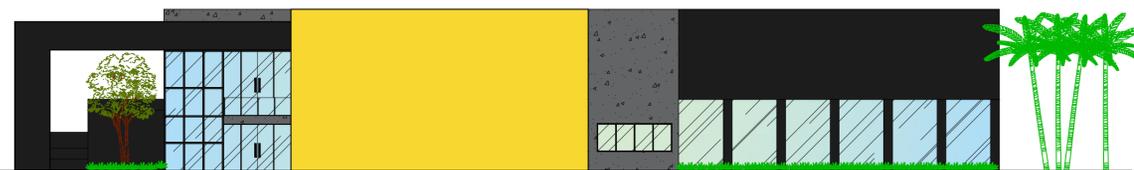

FACHADA PRINCIPAL  
ESCALA : 1/200



FACHADA LATERAL ESQUERDA  
ESCALA : 1/200