




PLANTA LAYOUT – REFEITÓRIO  
ESCALA 1:125

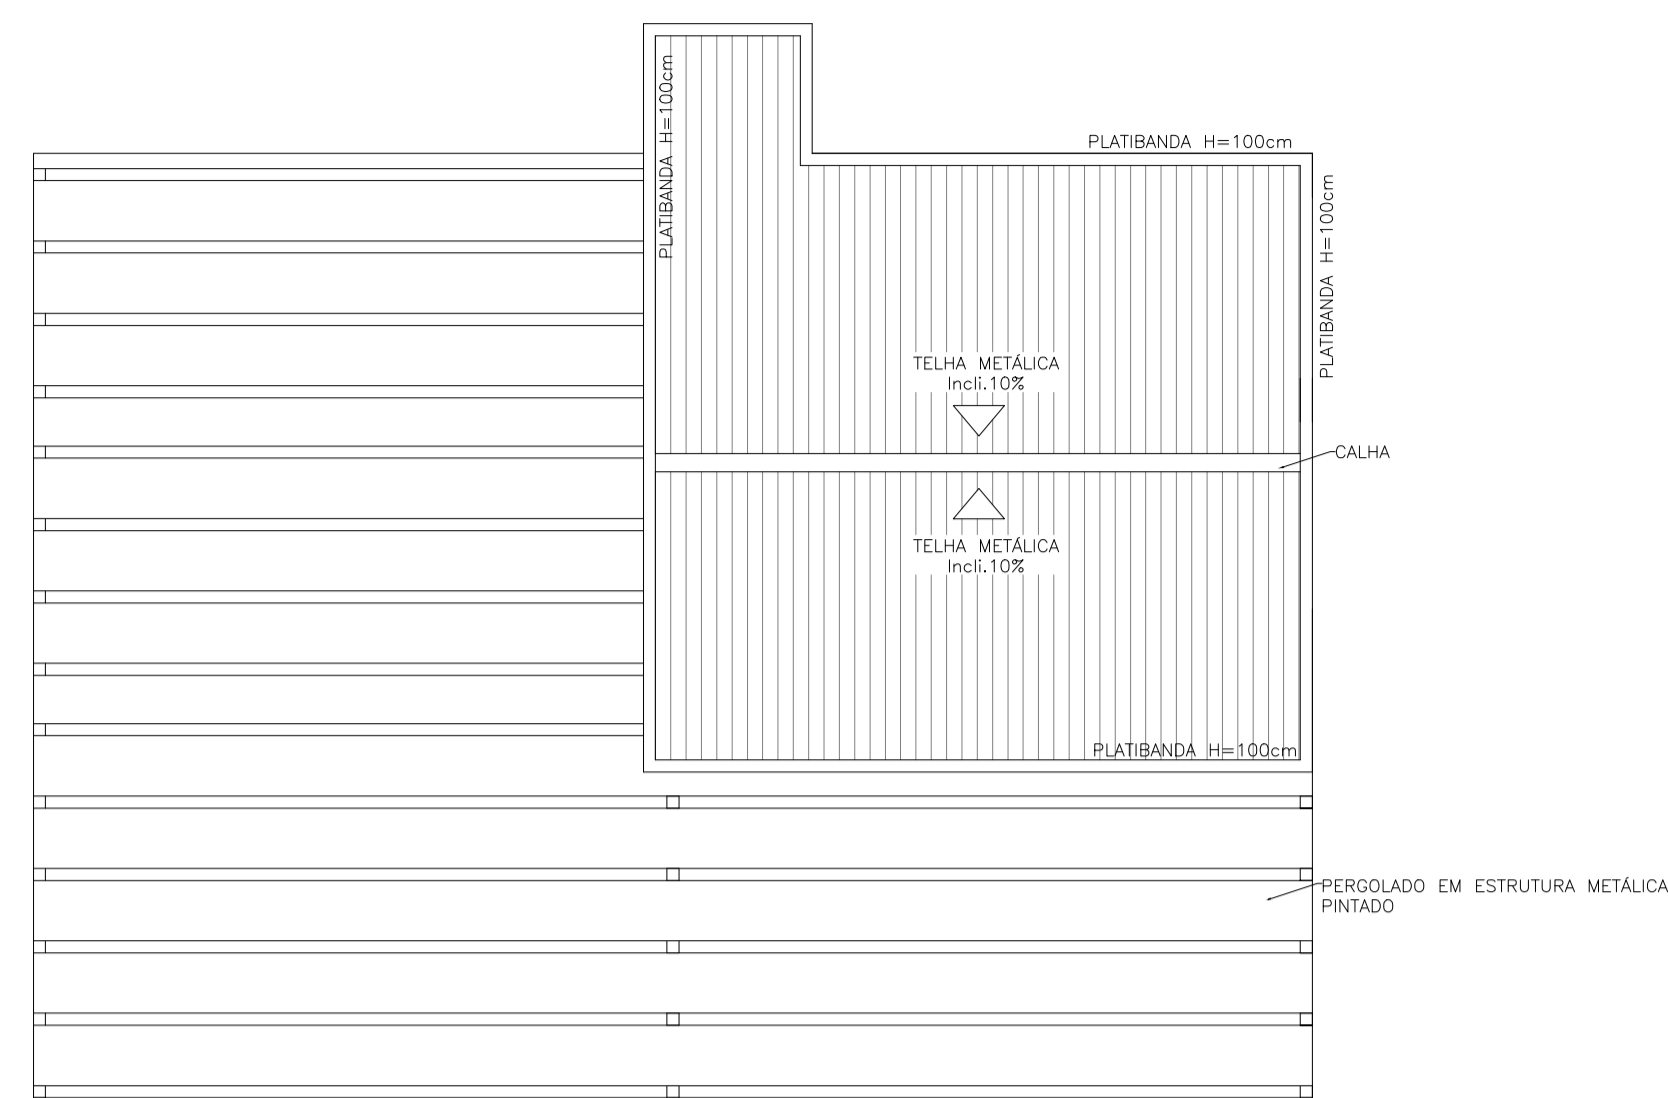


PLANTA DE COBERTURA  
ESCALA 1:125

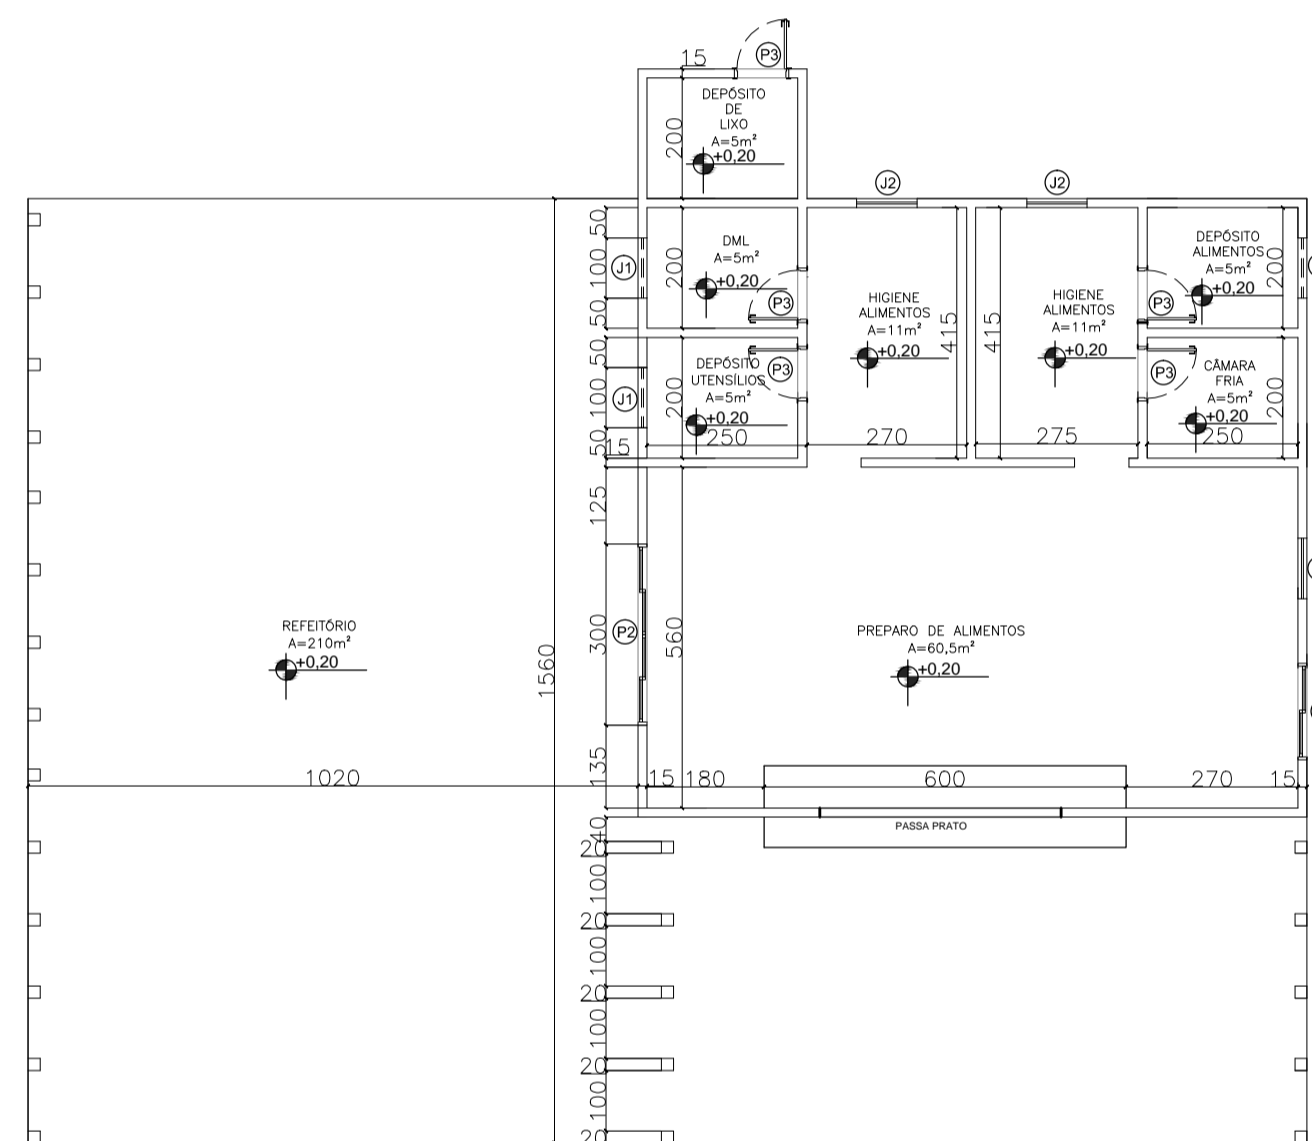


PLANTA BAIXA  
ESCALA 1:125

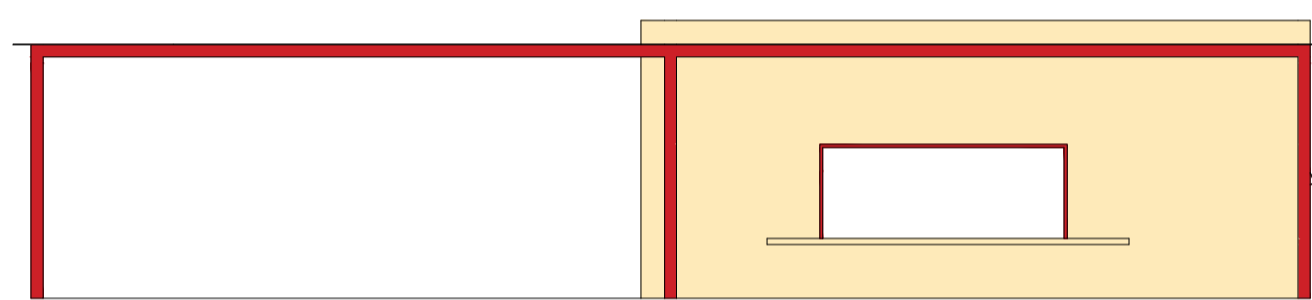


FACHADA FRONTAL  
ESCALA 1:125

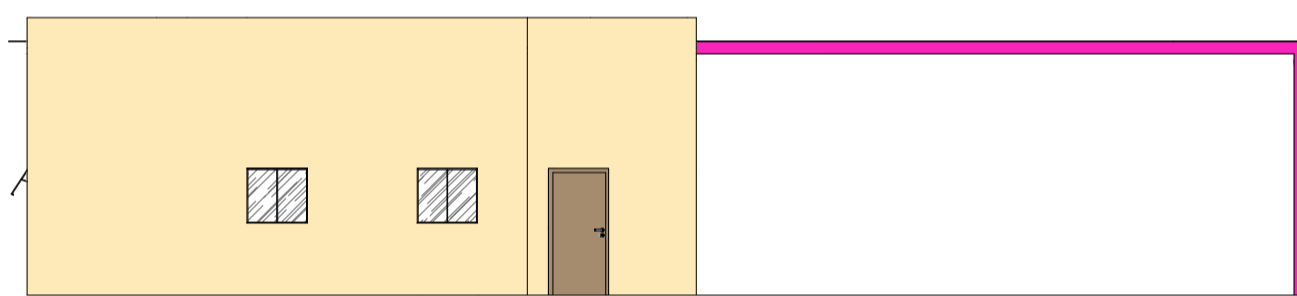

FACHADA POSTERIOR  
ESCALA 1:125

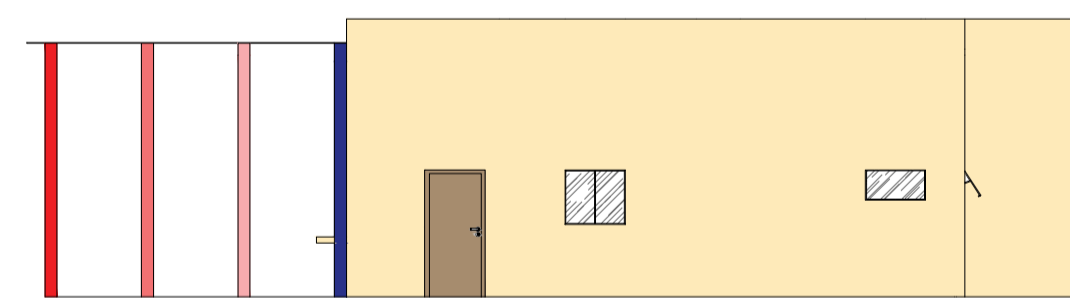

FACHADA LATERAL DIREITA  
ESCALA 1:125

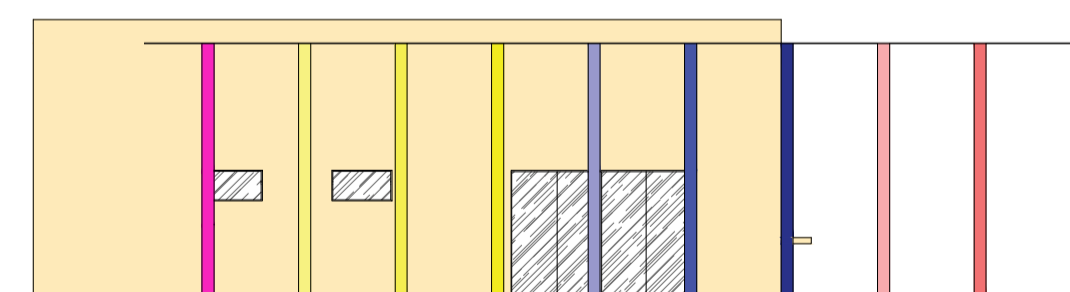

FACHADA LATERAL ESQUERDA  
ESCALA 1:125



QUADRO DE ESQUADRIAS								
ESQUADRIA	CÓDIGO	QUANT.	LARGURA	ALTURA	PEITORIL	TIPO DE ABERTURA	Nº FOLHAS	MATERIAL
PORTAS	P1	1	160cm	210cm	—	1 FIXO/ 1 CORRER	2	ALUMÍNIO BRANCO E VIDRO TEMPERADO INCOLOR
	P2	1	300cm	210cm	—	2 FIXO/ 2 CORRER	4	ALUMÍNIO BRANCO E VIDRO TEMPERADO INCOLOR
	P3	5	80cm	210cm	—	ABRIR	1	MADÉIRA MACIÇA
JANELAS	J1	3	100cm	100cm	120cm	1 FIXO/ 1 CORRER	2	ESTRUTURA EM ALUMÍNIO BRANCO E VIDRO TEMPERADO INCOLOR
	J2	2	100cm	50cm	160cm	BASCULAR	1	ESTRUTURA EM ALUMÍNIO BRANCO E VIDRO TEMPERADO INCOLOR

