




PLANTA LAYOUT – SALA DE JOGOS
ESCALA 1:125

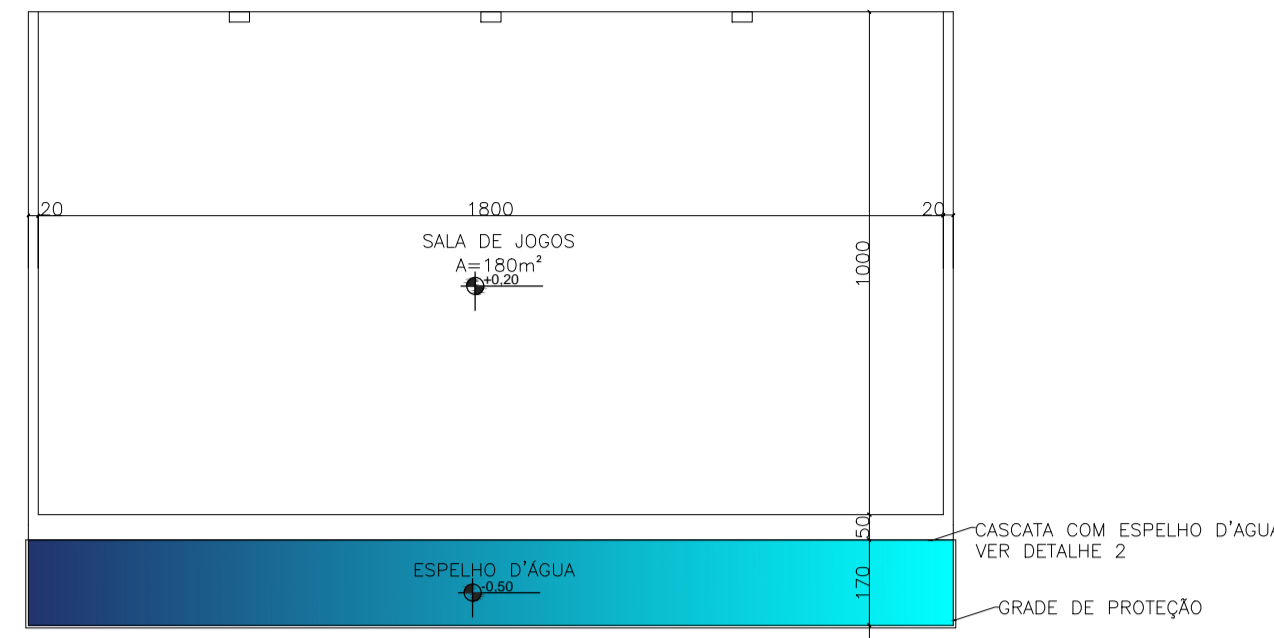


PLANTA BAIXA
ESCALA 1:150

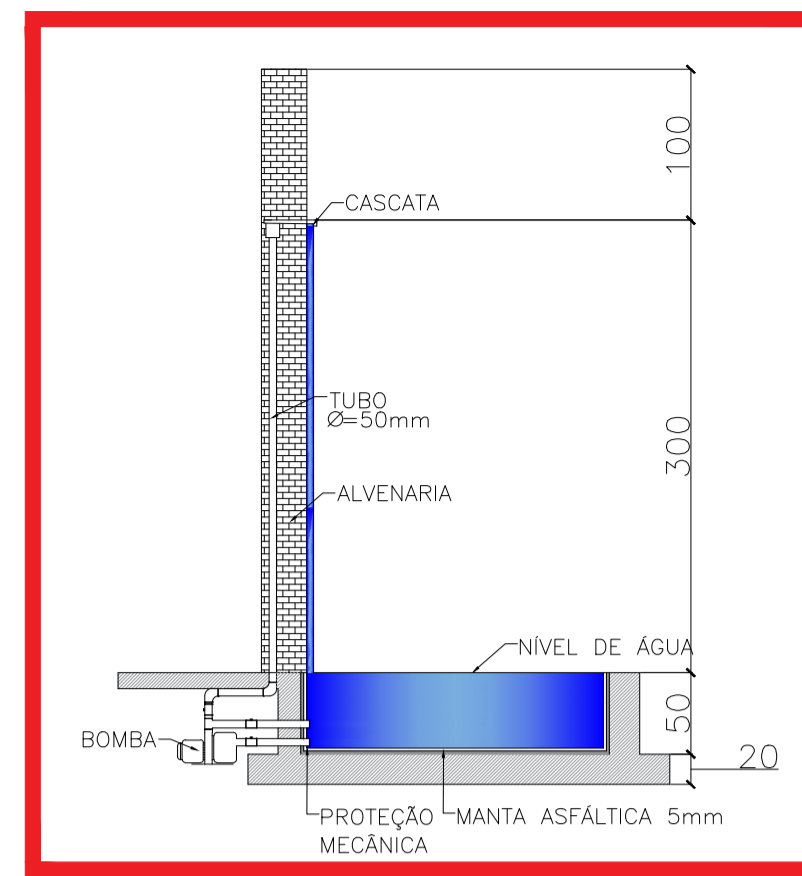


DETALHE 2 – CASCATA
ESCALA 1:50

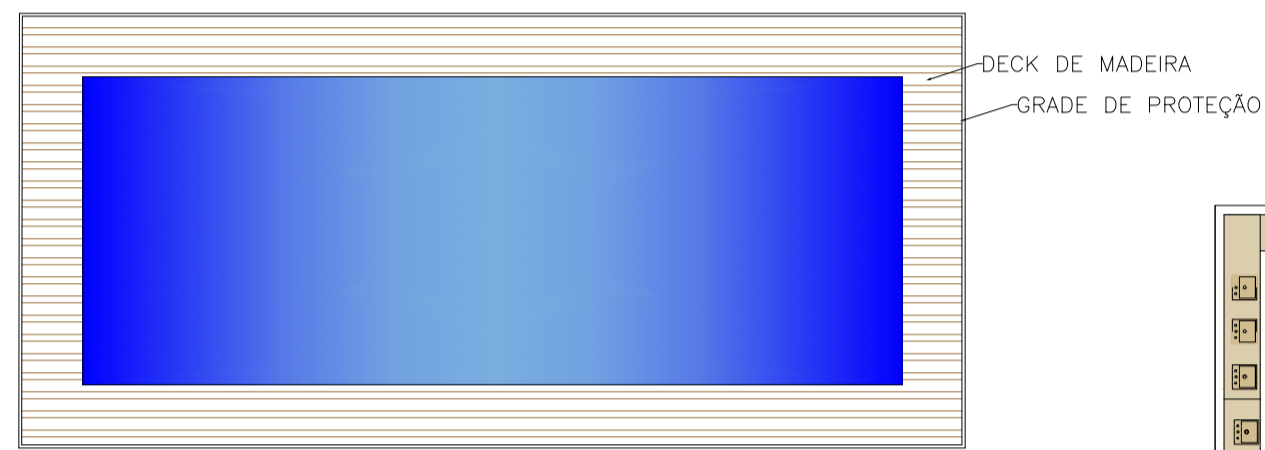


PISCINA 1
ESCALA 1:125

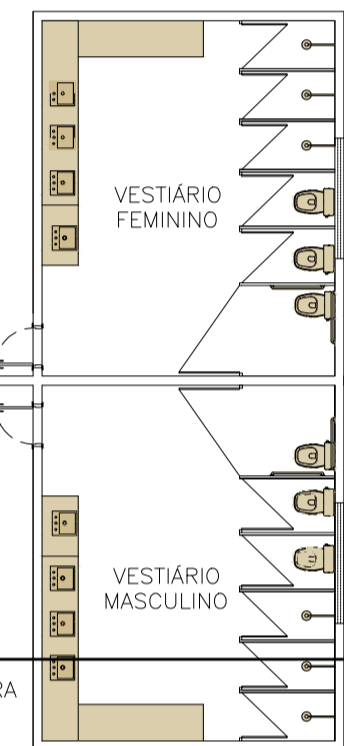


VESTIÁRIOS
ESCALA 1:125

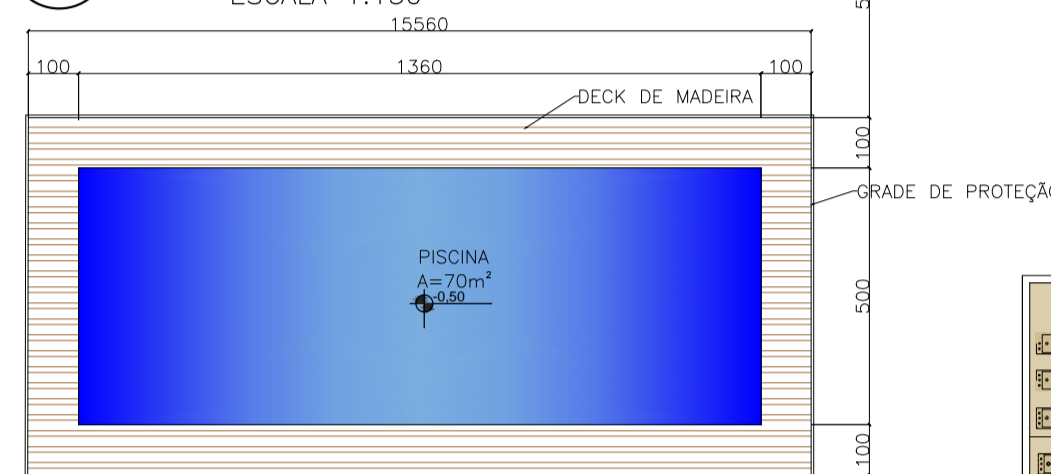


PISCINA 1
ESCALA 1:150

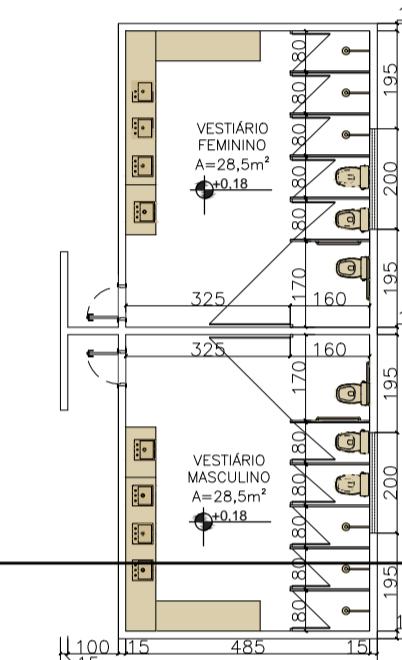


VESTIÁRIOS
ESCALA 1:150

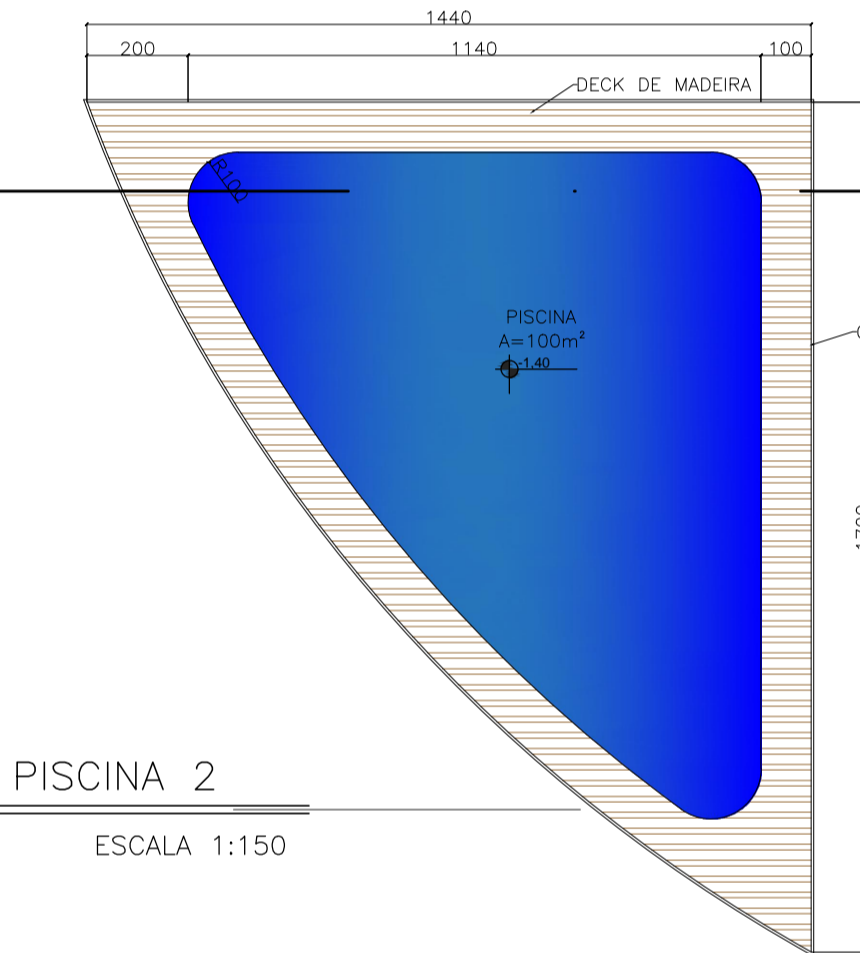

PISCINA 2
ESCALA 1:150

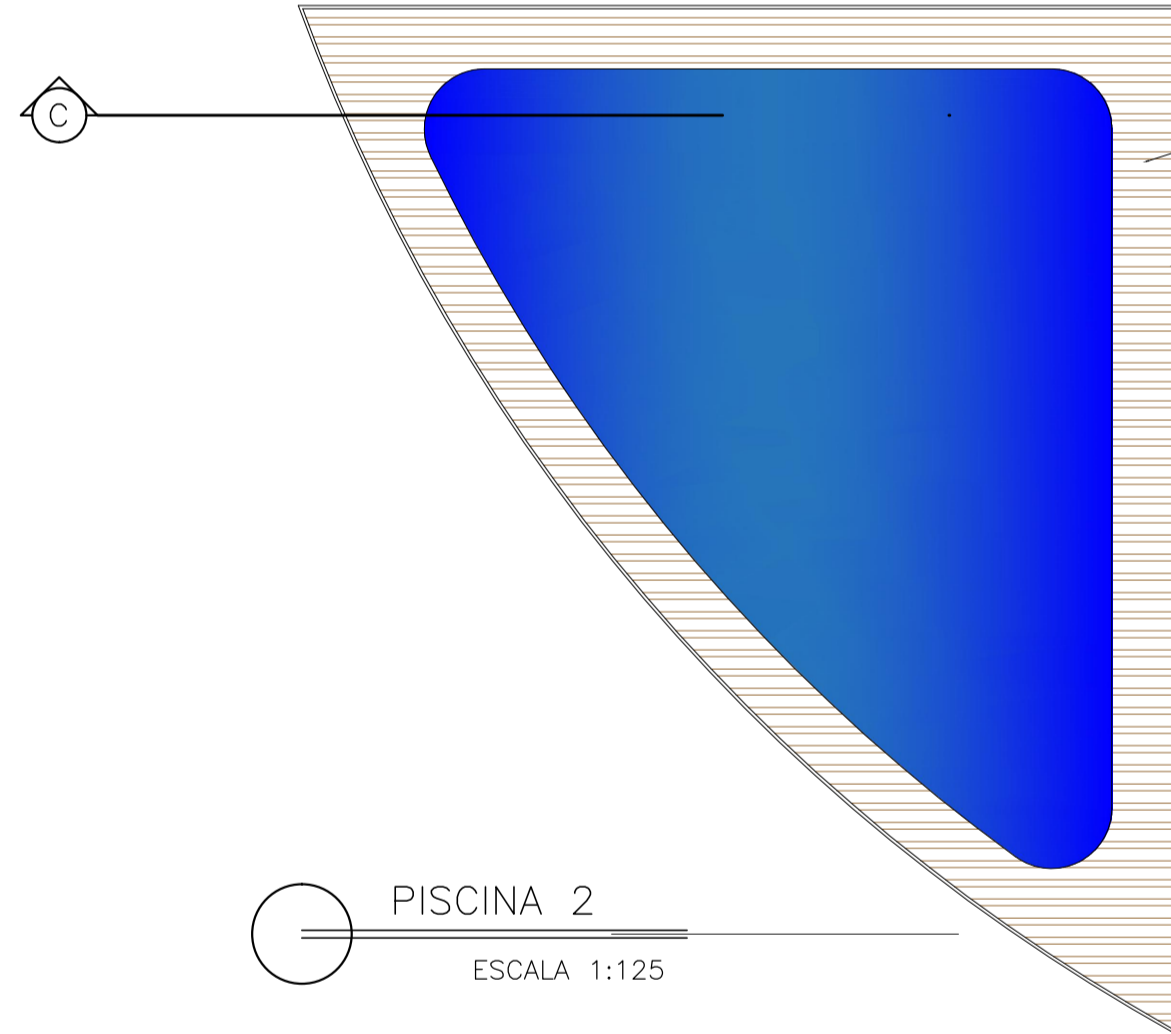

PISCINA 2
ESCALA 1:125

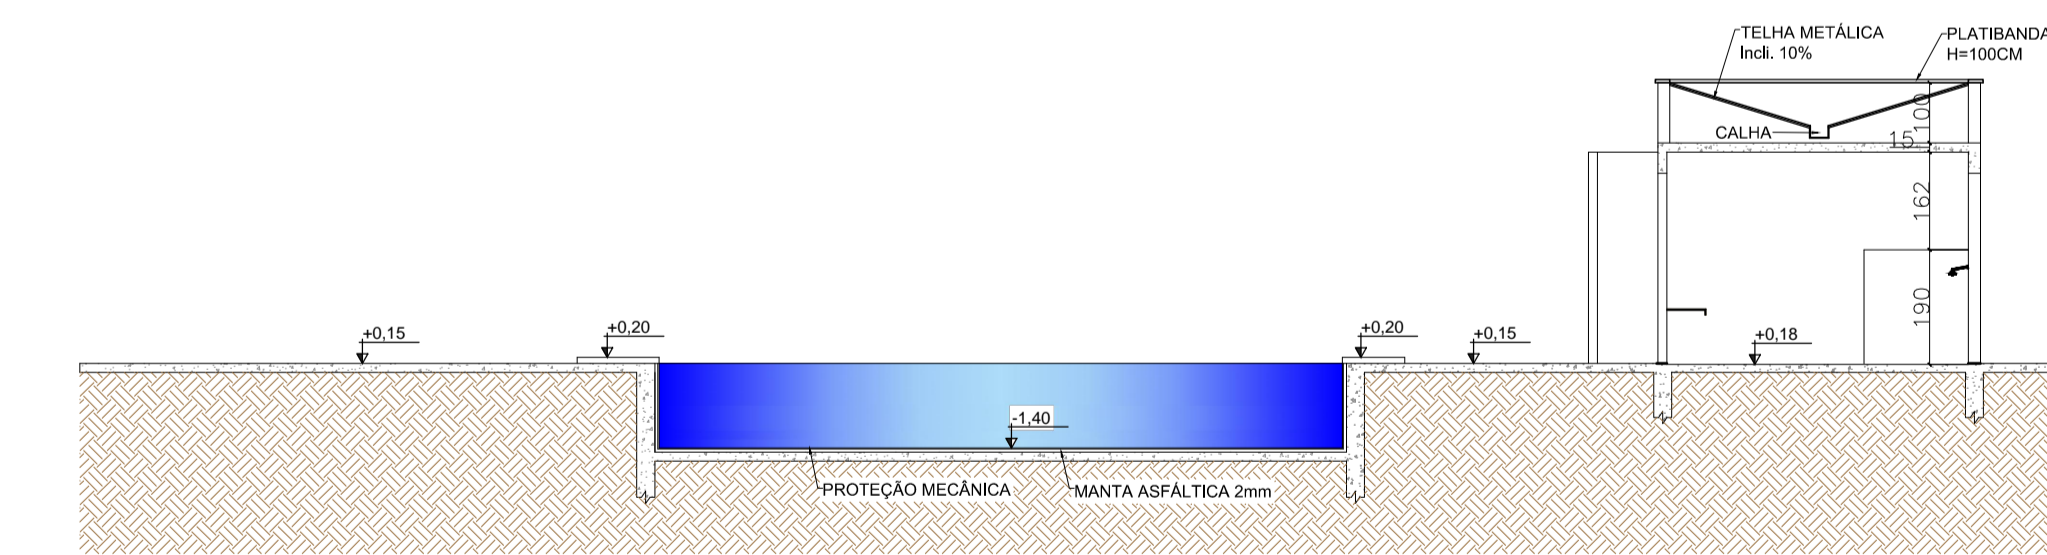

CORTE CC
ESCALA 1:125

QUADRO DE ESQUADRIAS								
ESQUADRIA	CÓDIGO	QUANT.	LARGURA	ALTURA	PEITORIL	TIPO DE ABERTURA	Nº FOLHAS	MATERIAL
PORTAS	P1	2	80cm	210cm	—	ABRIR	1	MADEIRA MACIÇA
JANELAS	J1	4	100cm	100cm	190cm	1 FIXO/ 1 CORRER	2	ESTRUTURA EM ALUMÍNIO BRANCO E VIDRO TEMPERADO INCOLOR

