

QUADRO DE ESQUADRIAS

PORTAS/PORTÕES				
ESQUADRIA	LARGURA	ALTURA	TIPO	
P1	470	X 260	CORRER/ QUATRO FOLHAS	
P2	440	X 260	CORRER/ QUATRO FOLHAS	
P3	180	X 260	ABRIR/ DUAS FOLHAS	
P4	100	X 210	ABRIR ALUMINIO	
P5	100	X 180	ABRIR ALUMINIO	
P6	80	X 180	CORRE/ DUAS FOLHAS	

ESQUADRIAS ESPECIAIS

ESQUADRIA	LARGURA	ALTURA	TIPO
E1	180 X 295/40		VIDRO FIXO/ MAXIM-AR
E2	270 X 295/40		VIDRO FIXO/ MAXIM-AR



JANELAS

ESQUADRIA	LARGURA	ALTURA	ALTURA DO PEITORIL (cm)
J1	220	X 80	180
J2	260	X 80	180
J3	200	X 130	180

QUADRO DE ÁREAS

COMPARTIMENTOS	MEDIDAS (m²)
ÁREA DE PISCINAS	827,82m²
CASA DE MÁQUINAS	10,62m²
DEPÓSITO DE MATERIAIS	14,44m²
CIRCULAÇÃO	43,97m²
VESTIÁRIO MASCULINO	27,30m²
VESTIÁRIO FEMININO	26,00m²
WC FEMININO	26,12m²
WC MASCULINO	27,56m²
ÁREA TOTAL	1003,83m²

LEGENDA
<div></div> PILAR

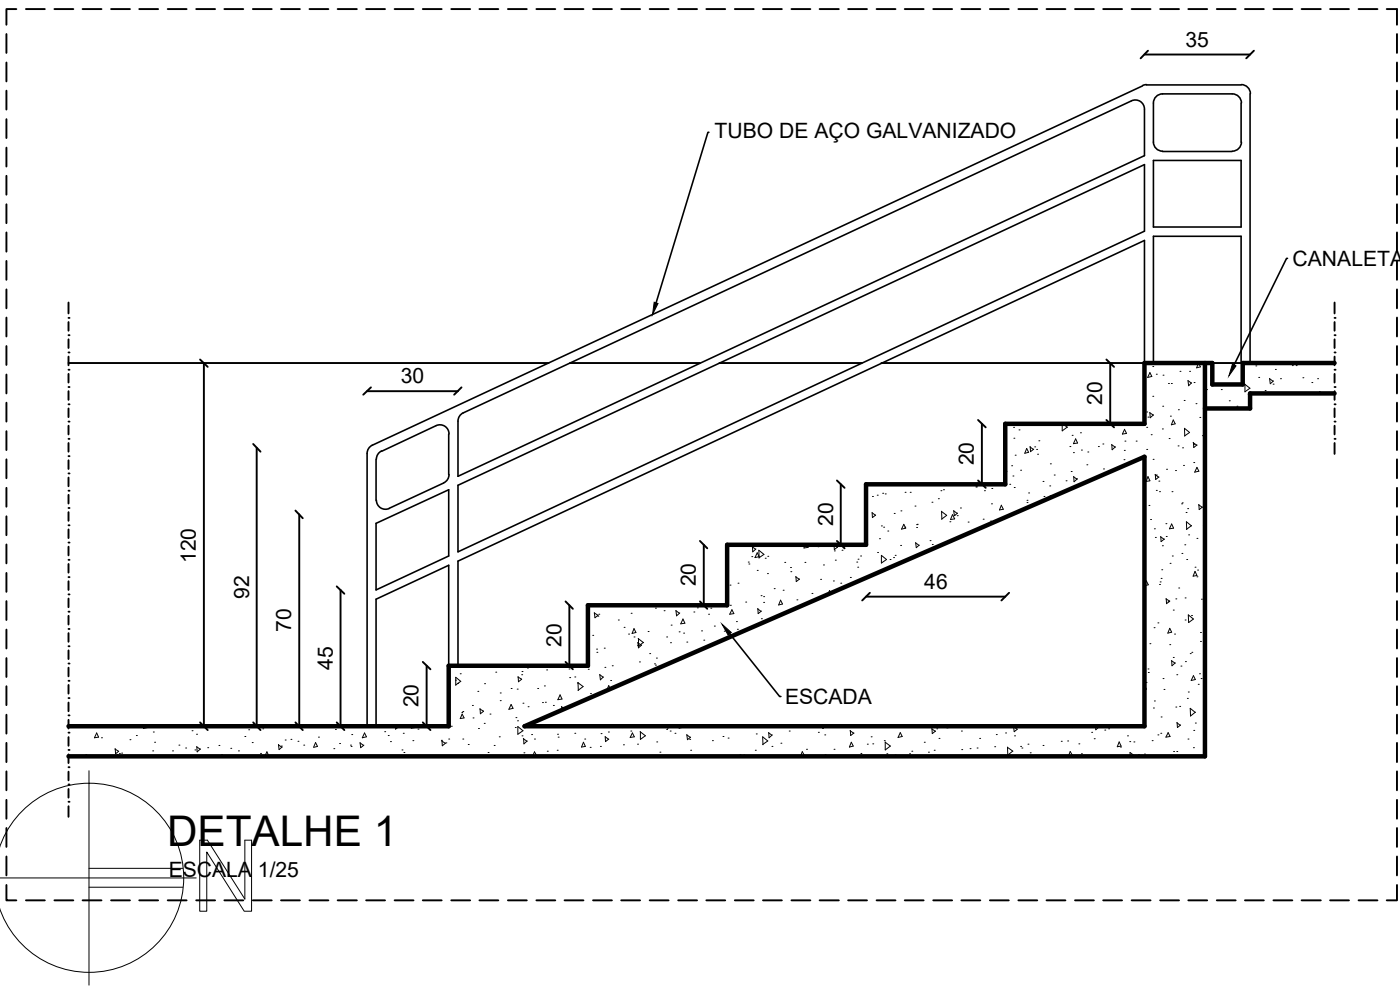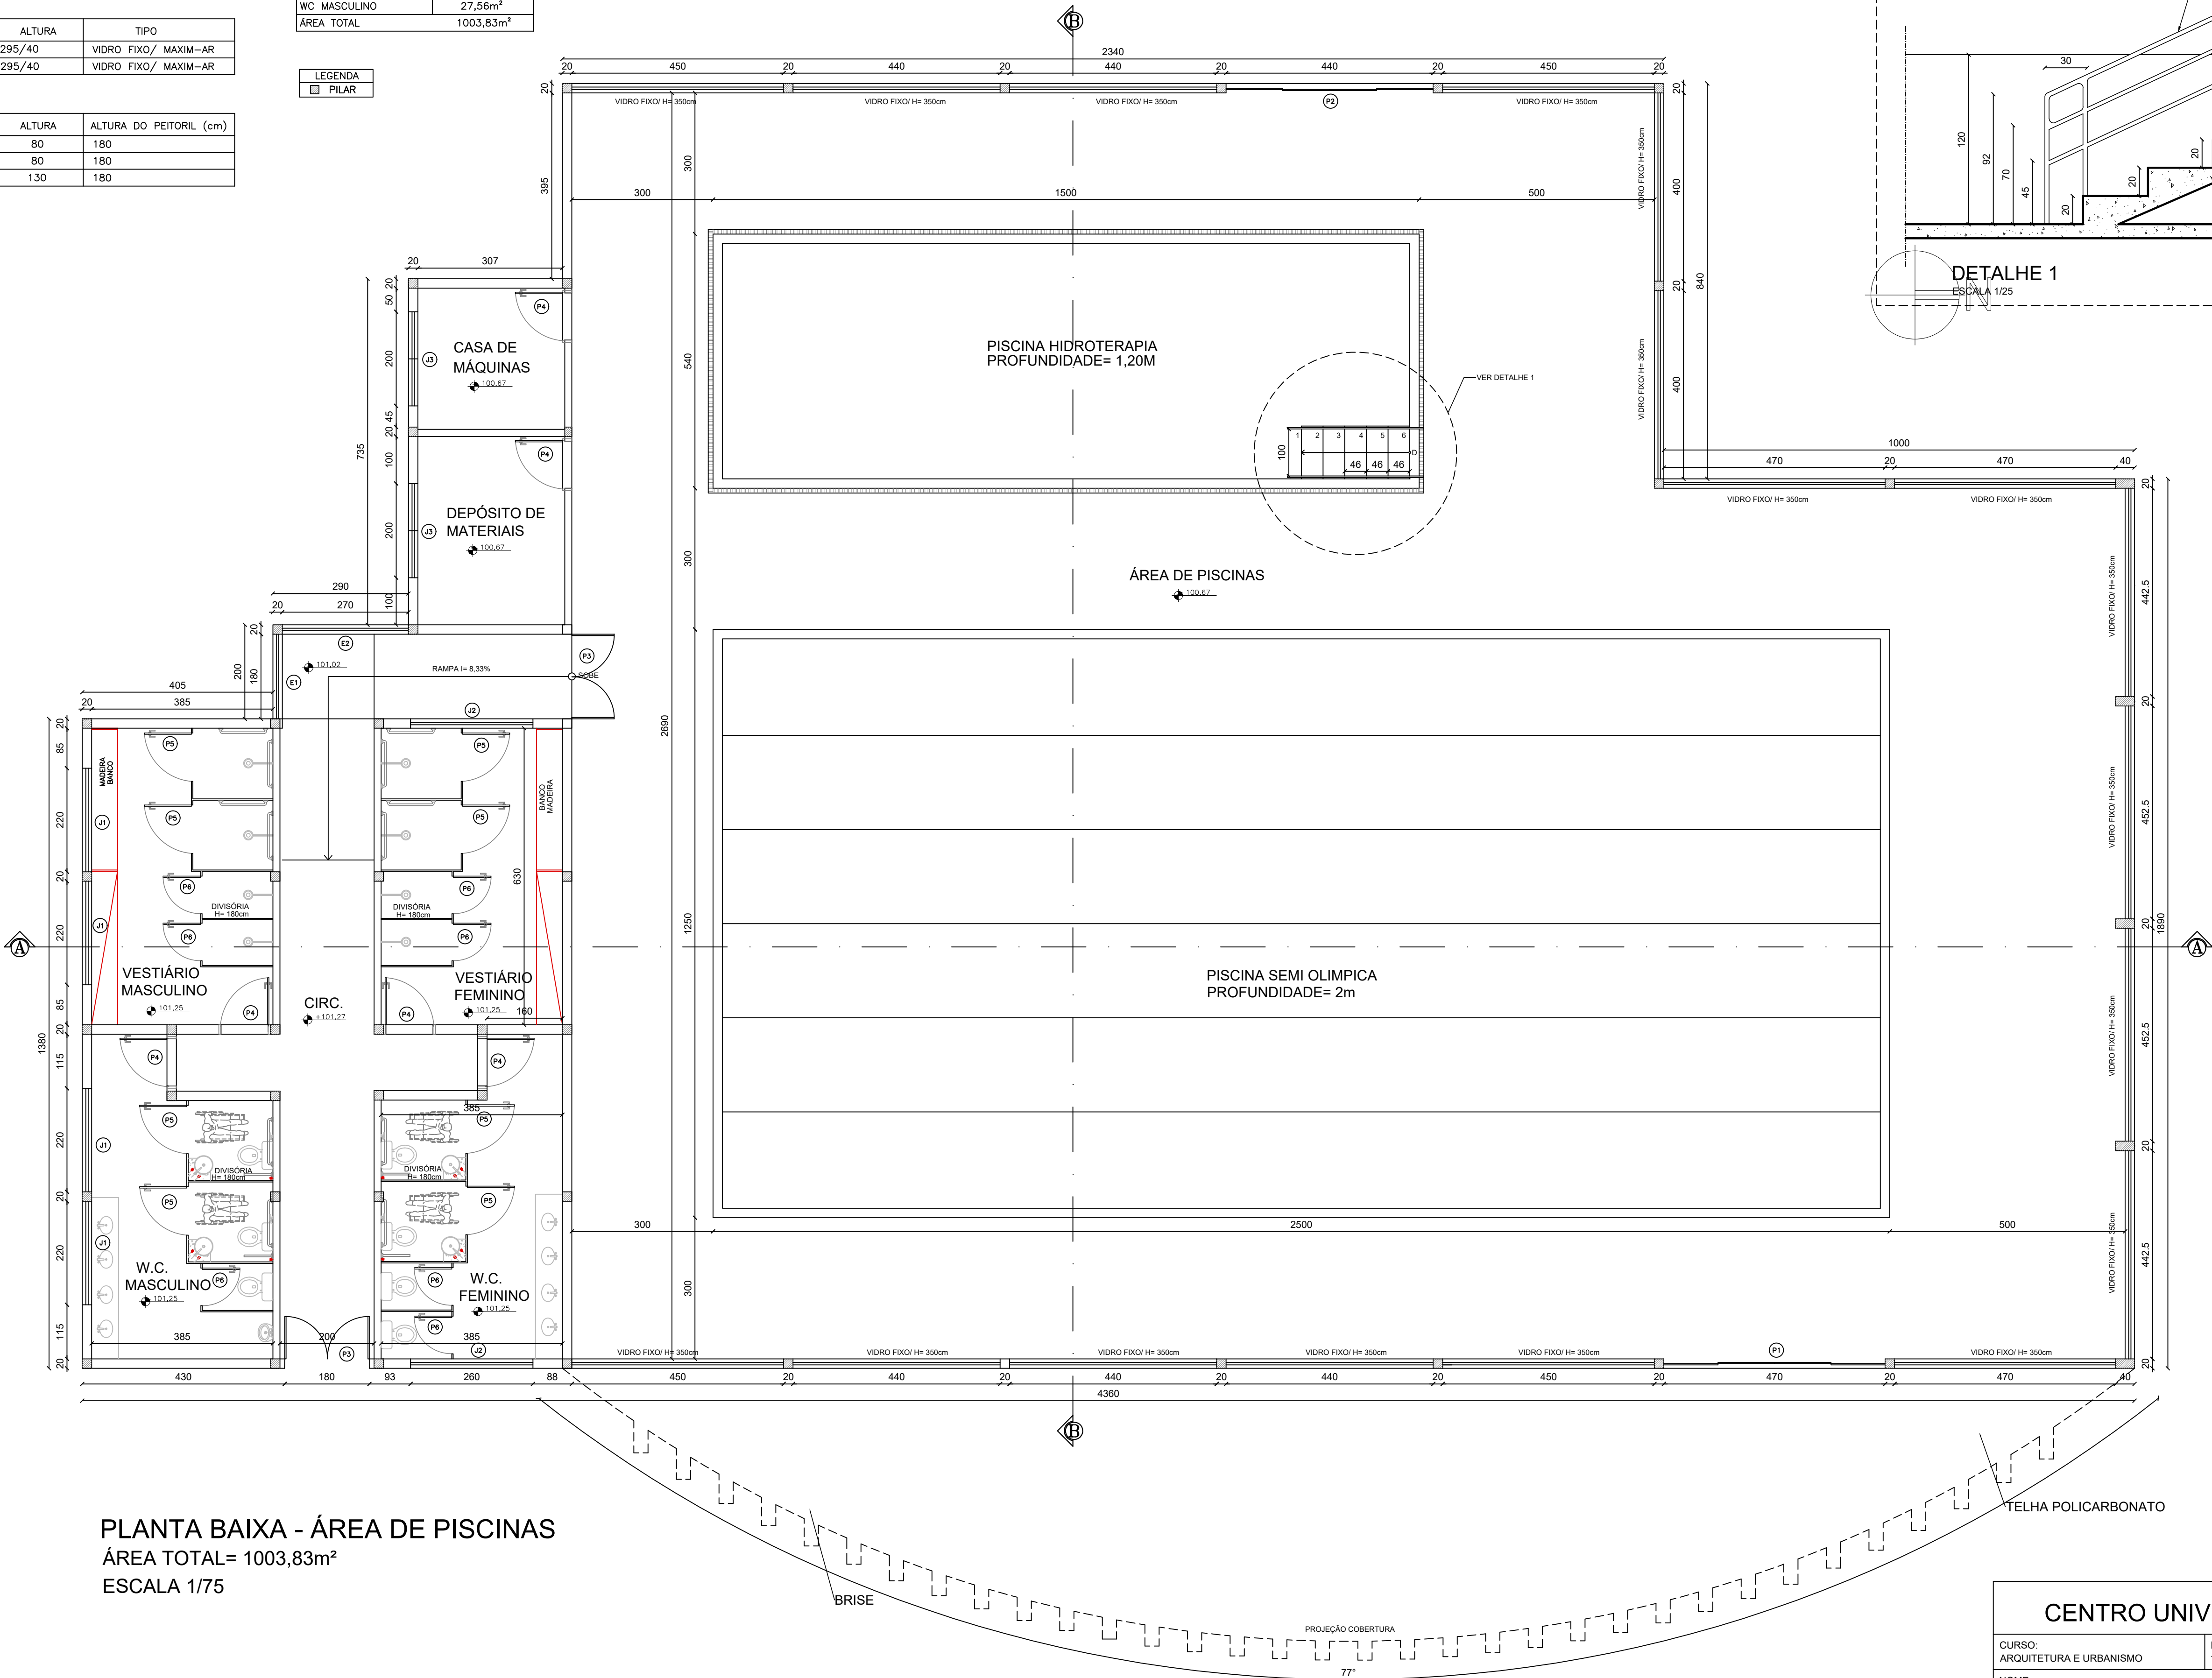

PLANTA BAIXA - ÁREA DE PISCINAS  
ÁREA TOTAL= 1003,83m²  
ESCALA 1/75