

PLANTA BAIXA - BLOCO 1  
ÁREA TOTAL = 895,54 m²  
ESCALA 1/75

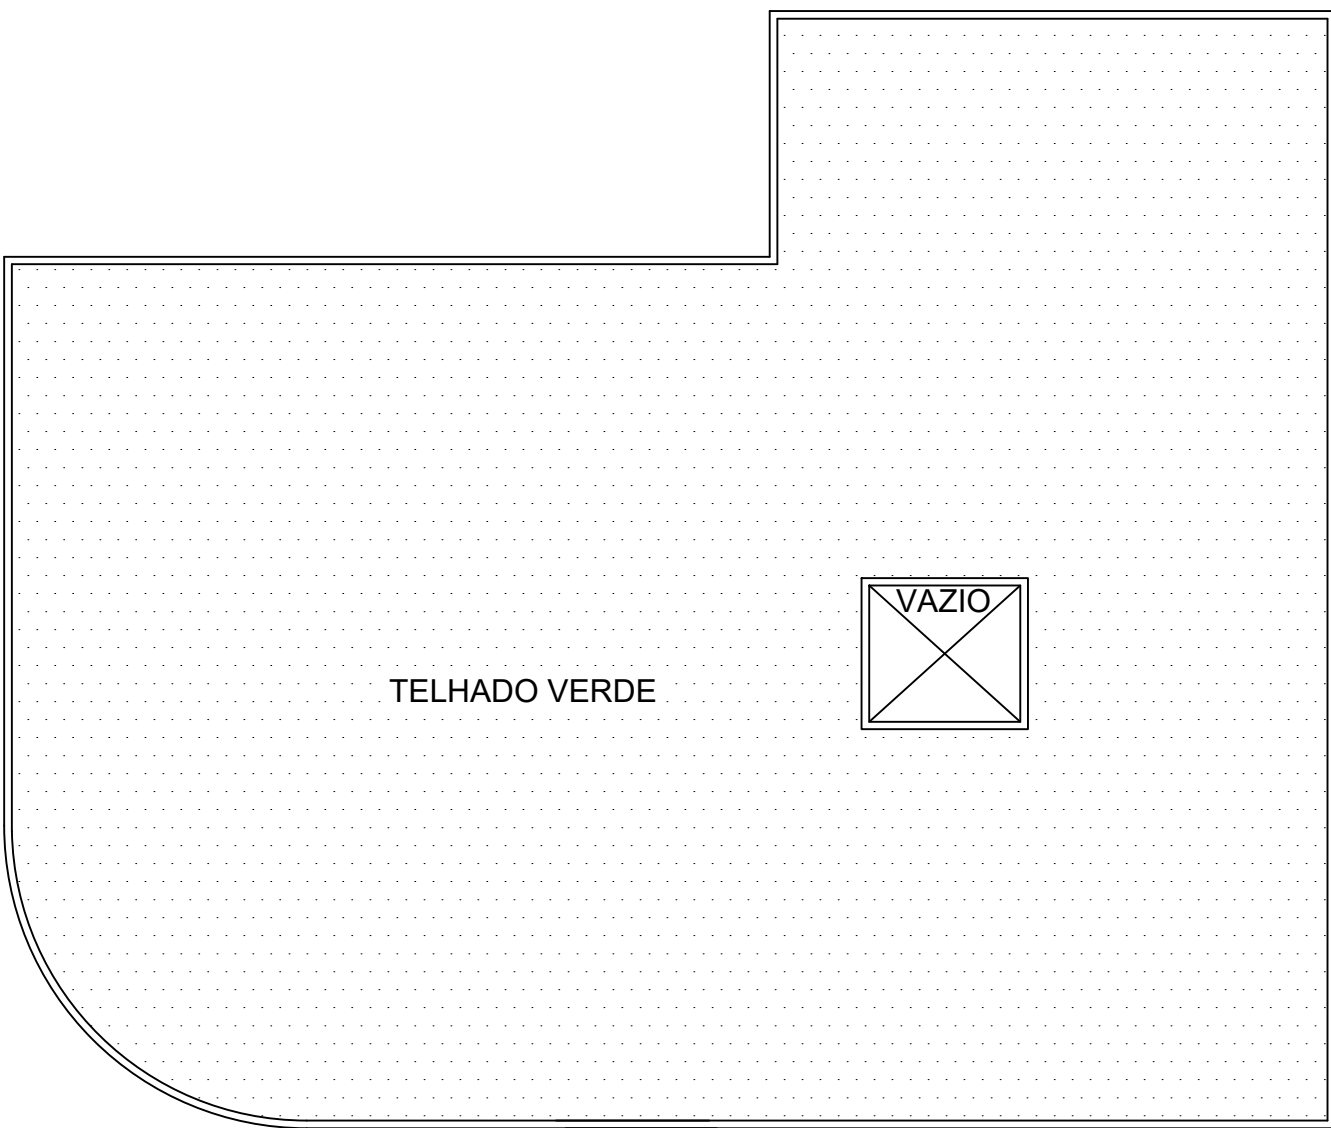


DIAGRAMA DE COBERTURA  
ESCALA 1/200

QUADRO DE ESQUADRIAS

PORTAS/PORTÕES

ESQUADRIA	LARGURA	ALTURA	TIPO
P1	100	X 210	ABRIR
P2	290	X 260	CORRER/ QUATRO FOLHAS
P3	350	X 260	CORRER/ QUATRO FOLHAS
P4	100	X 180	ABRIR ALUMÍNIO
P5	80	X 180	ABRIR ALUMÍNIO
P6	240	X 210	CORRE/ DUAS FOLHAS
P7	120	X 230	ABRIR
P8	100	X 210	CORRER
P9	300	X 260	CORRE/ QUATRO FOLHAS

ESQUADRIAS ESPECIAIS

ESQUADRIA	LARGURA	ALTURA	TIPO
E1	200	X 260	VIDRO FIXO/ MAXIM-AR
E2	290	X 260	VIDRO FIXO/ MAXIM-AR
E3	305	X 260	VIDRO FIXO/ MAXIM-AR
E4	407	X 260	VIDRO FIXO/ MAXIM-AR
E5	408	X 260	VIDRO FIXO/ MAXIM-AR

JANELAS

ESQUADRIA	LARGURA	ALTURA	ALTURA DO PEITORIL (cm)
J1	300	X 150	110
J2	500	X 150	110
J3	495	X 150	110
J4	400	X 100	160
J5	400	X 80	180
J6	280	X 150	110
J7	260	X 80	180
J8	220	X 80	180
J9	320	X 100	160
J10	300	X 100	160
J11	200	X 100	160
J11	120	X 100	160

QUADRO DE ÁREAS

COMPARTIMENTOS	MEDIDAS (m²)
RECEPÇÃO	40,30m²
CIRCULAÇÃO 1	17,50m²
WC FEMININO	20,03m²
WC MASCULINO	19,35m²
CIRCULAÇÃO 2	23,58m²
SECRETARIA	25,20m²
ADMINISTRAÇÃO	15,75m²
SALA DE REUNIÃO	23,40m²
COPA	24,08m²
ALMOXARIFADO/ D.M.L.	19,38m²
CIRCULAÇÃO 3	32,70m²
SALA MULTIUSO	47,24m²
SALA DE PSICOLOGIA	14,40m²
ATELIÊ	52,03m²
SALA DE FISIOTERAPIA	46,98m²
SALA DE DANÇA	45,50m²
SALA DE MÚSICA	43,32m²
HALL	6,38m²
WC MASCULINO	23,37m²
WC FEMININO	31,50m²
PÁTIO INTERNO	83,46m²
LANCHONETE	192,80m²
COZINHA	27,36m²
DESPENSA	7,68m²
ÁREA DE SERVIÇO	9,60m²
ÁREA TOTAL	892,93m²

LEGENDA
PILAR
PAREDE DE COBOGÓ