





FACHADA PRINCIPAL

PISCINA HIDROGINÁSTICA E LANCHONETE

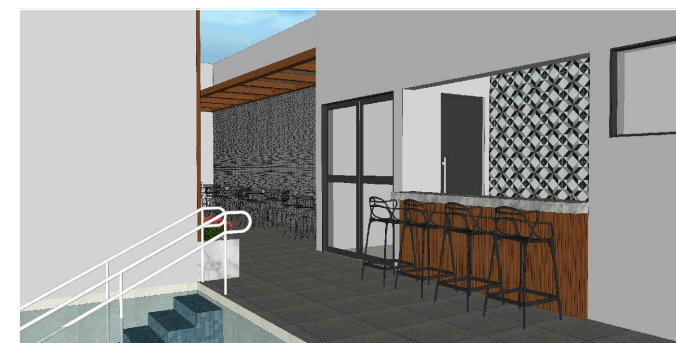

CIRCULAÇÃO EXTERNA E ÁREA DAS MESAS

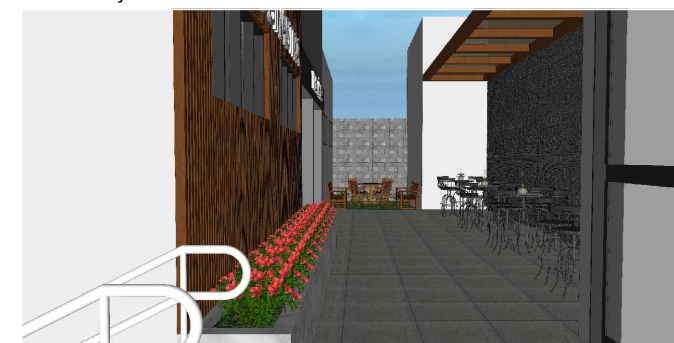

SOLARIUM DA FACHADA PRINCIPAL




ENTRADA PRINCIPAL




ENTRADA SECUNDÁRIA



RECEPÇÃO

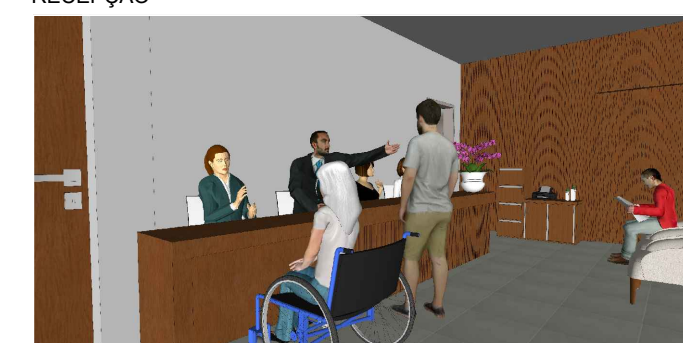

MAQUETE VOLUMÉTRICA (1)

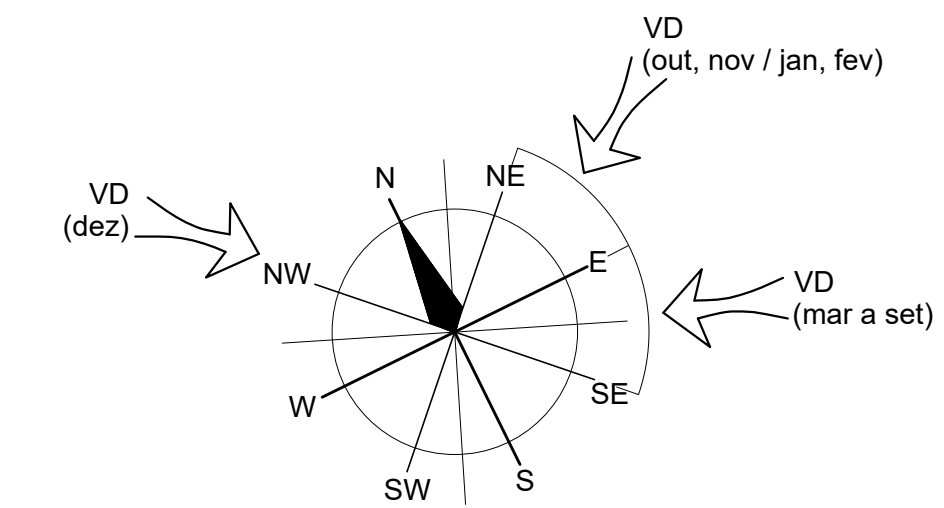

PLANTA BAIXA TÉRREO

ESCALA: 1/75

Área Total: 748,37m² - O.B.S: Cotas em cm