


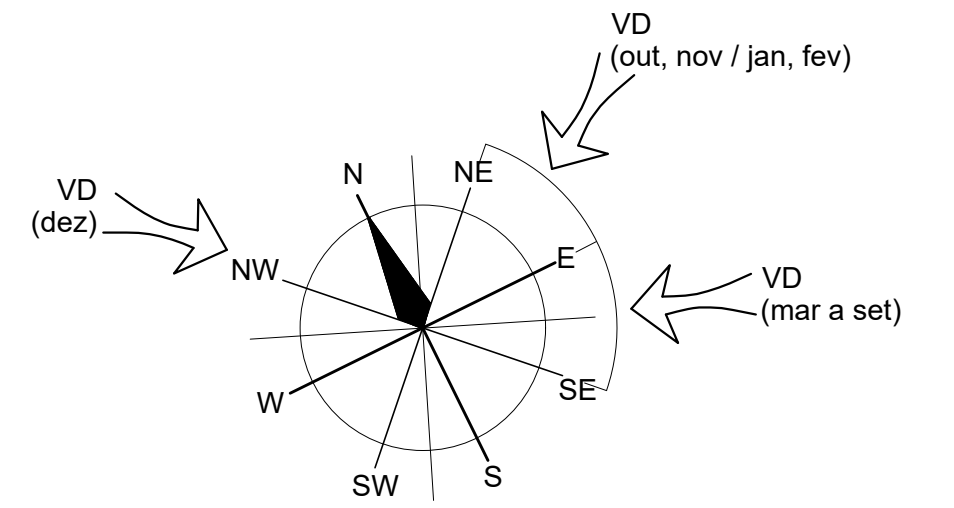

MAQUETE VOLUMÉTRICA (2)



MAQUETE VOLUMÉTRICA (3)




SOLARIUM



COZINHA WORKSHOP



SALA DE INCLUSÃO DIGITAL

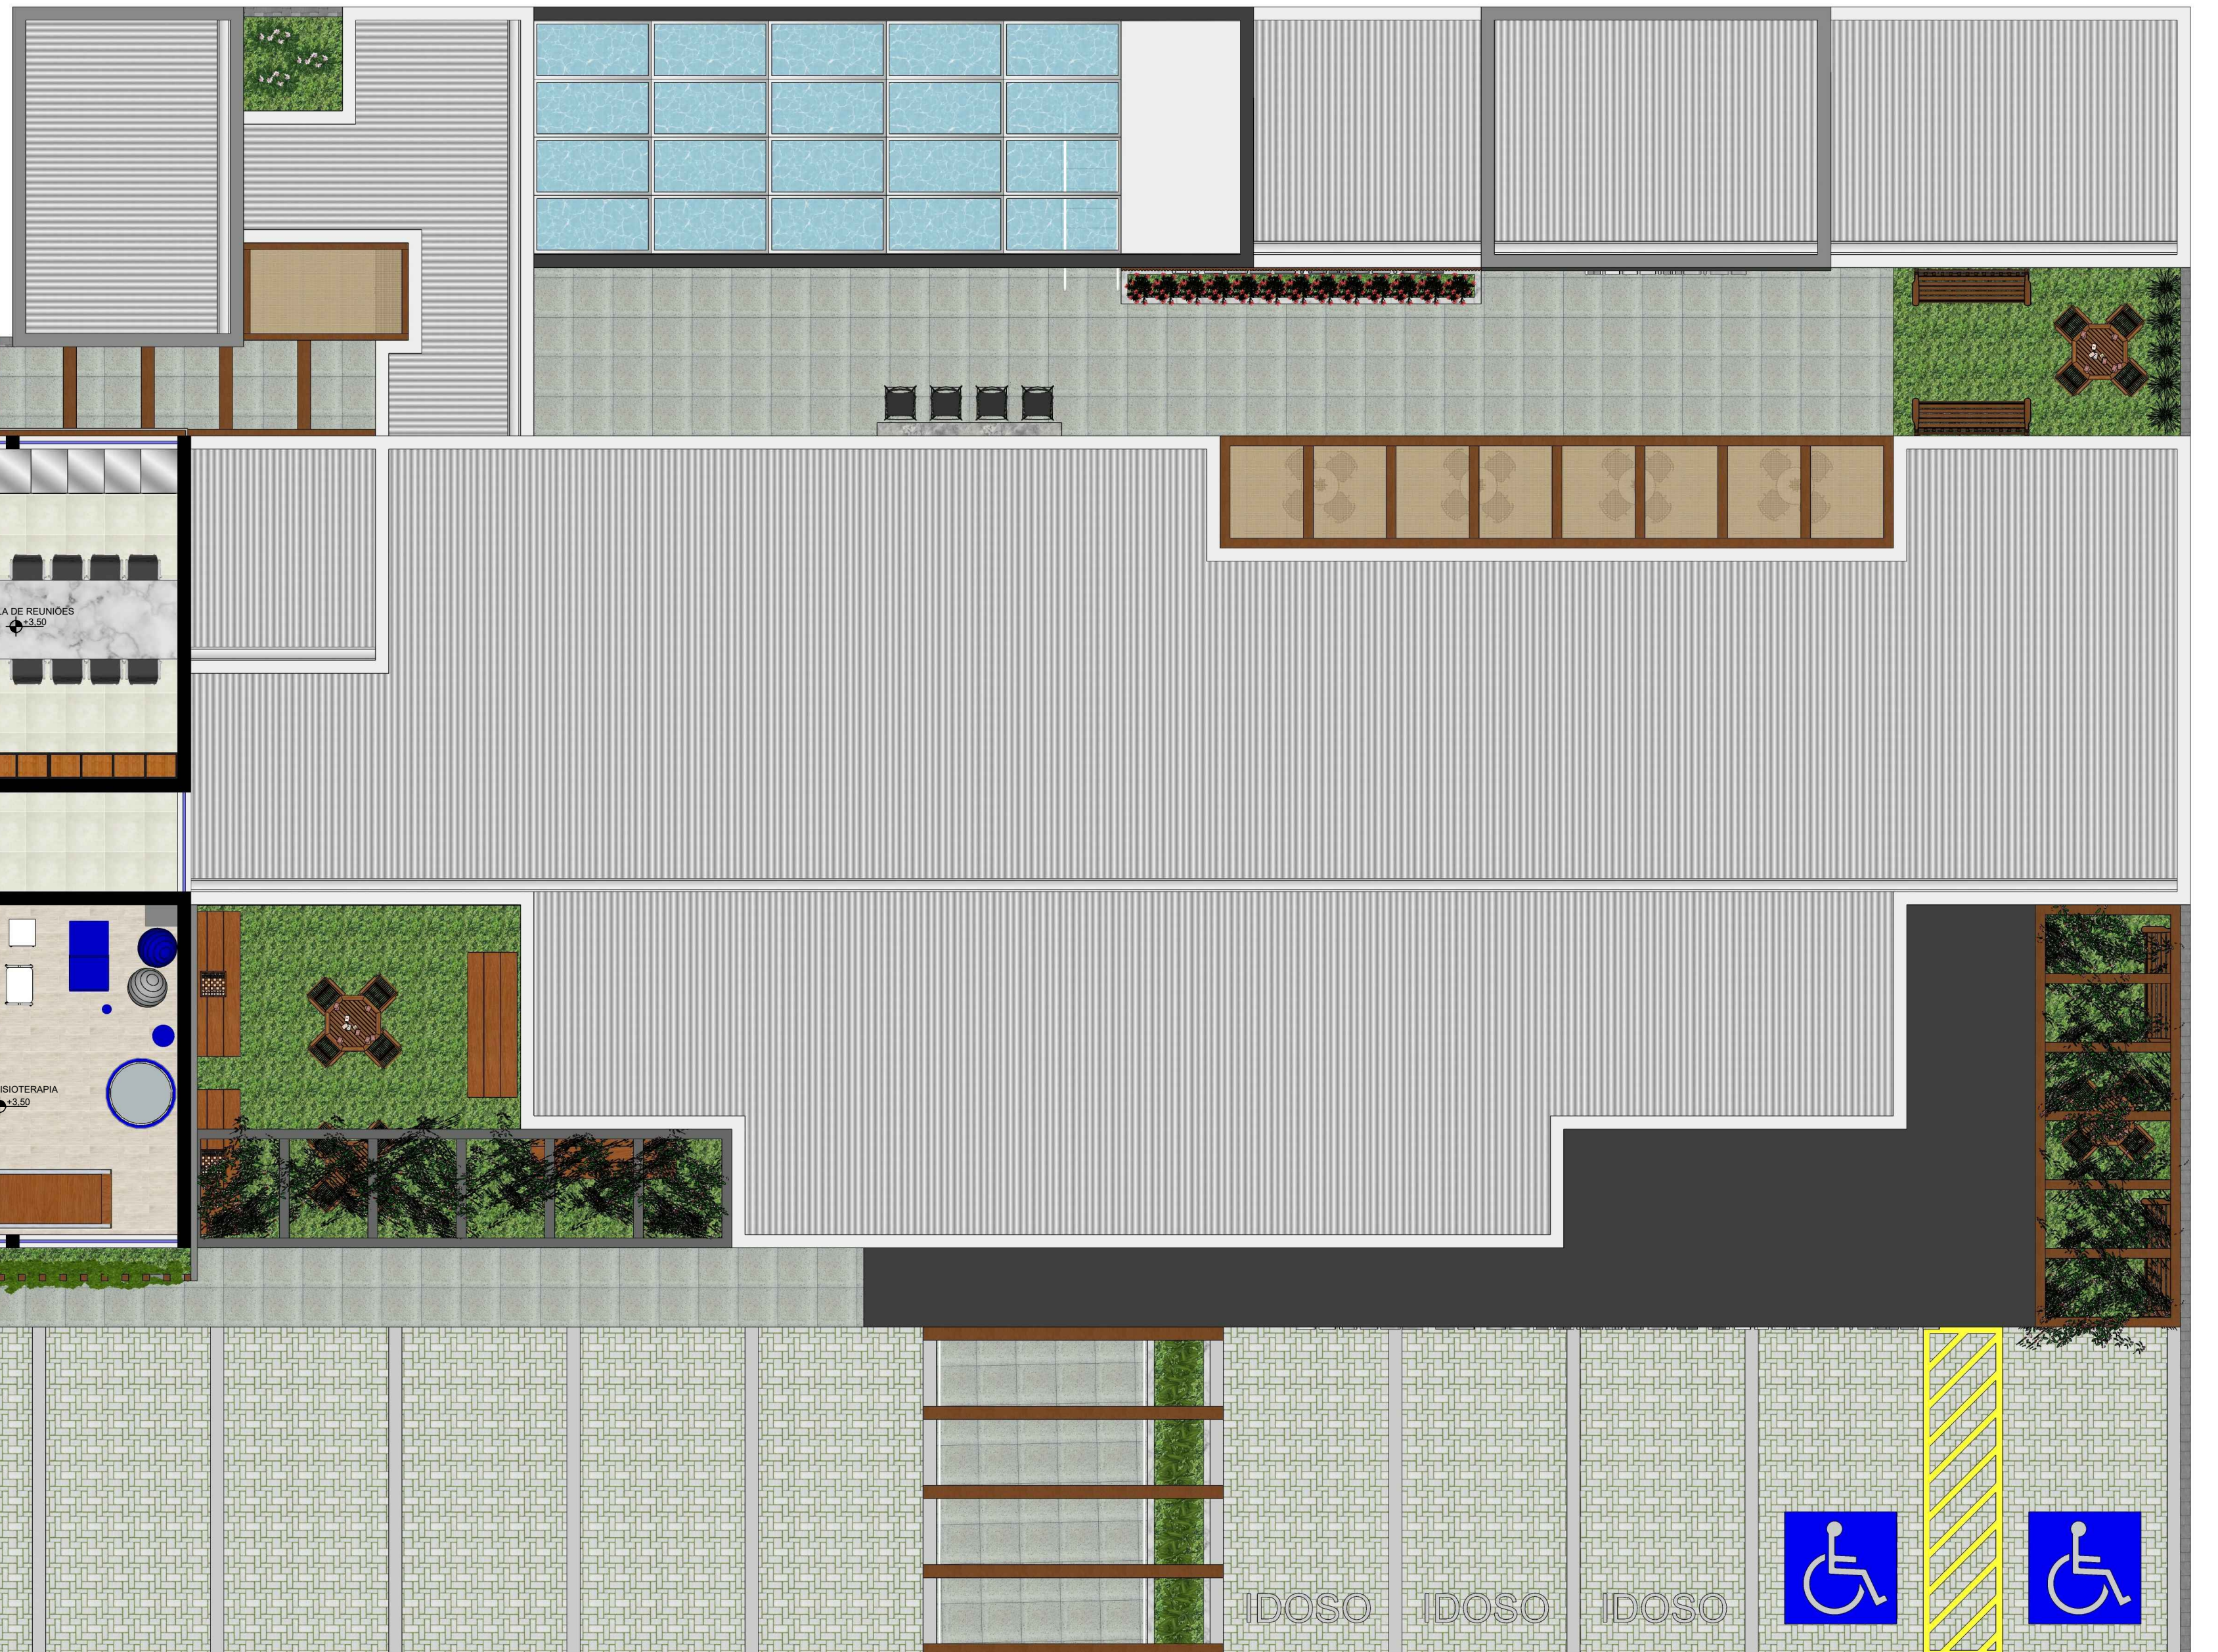

PLANTA BAIXA 1º PAVIMENTO  
ESCALA: 1/75  
Área Total: 285,25m² - O.B.S: Cotas em cm