

TABELA DE ESQUADRIAS-ESPECIFICAÇÕES E QUANTITATIVO

TABELA DE ESQUADRIAS - PORTAS (cm)											
COD.	DIMENSÕES		MÁRCO	ESTRUTURA		VEDAÇÃO	TIPO	QUANTITATIVO	OBSERVAÇÃO		
	LARG.	ALT.		MATERIAL	COR					MATERIAL	COR
P01	100	250	Metalon	Cinza	Metalon	Cinza	Abriu	01	Tipo abrir em chapa de metalon		
P02	90	250	Aço	Cinza	Aço	Cinza	Abriu	01	Tipo porta-corta-fogo, de abrir em aço galvanizado (1 folha)		
P03	295	250	Metalon	Preto	Metalon	Preto	Vidro	Incolor	08	Tipo painel de vidro c/ 2 folhas (1 folha fixa e 1 folha móvel)	
P04	80	250	Madeira	Verniz	Madeira	Verniz	Madeira	Verniz	Abriu	08	Tipo prancheta e com identificação
P05	80	250	Madeira	Verniz	Madeira	Verniz	Madeira	Verniz	Abriu	02	Tipo prancheta, com identificação e barras p/ P.N.E
P06	150	250	-	-	MDF	à definir	MDF	à definir	Correr	06	Tipo painel de MDF em madeira, c/ recuo na parede de 5cm para a porta correr (1 folha)
P07	80	250	Madeira	Verniz	Madeira	Verniz	Madeira	Verniz	Abriu	02	Tipo prancheta, com mola aérea
P08	80	250	Madeira	Verniz	Madeira	Verniz	Madeira	Verniz	Abriu	01	Tipo prancheta
P09	80	250	Madeira	Verniz	Madeira	Verniz	Madeira	Verniz	Correr	17	Tipo prancheta, c/ recuo na parede de 5cm para a porta correr (1 folha)
P10	90	250	Madeira	Verniz	Madeira	Verniz	Madeira	Verniz	Abriu	01	Tipo prancheta
P11	90	250	Metalon	Preto	Metalon	Preto	Vidro	Incolor	02	Tipo painel de vidro com 1 folha de abrir	
P12	90	250	Poluretano	Branco	Poluretano	Branco	Poluretano	Branco	Abriu	01	Tipo porta giratória para resfriados com soleira
P13	80	250	-	-	MDF	à definir	MDF	à definir	Correr	01	Tipo painel de MDF em madeira, c/ recuo na parede de 5cm para a porta correr (1 folha)
P14	150	250	Metalon	Preto	Metalon	Preto	Vidro	Incolor	Correr	01	Tipo painel de vidro c/ 2 folhas (1 folha fixa e 1 folha móvel)
P15	80	250	Metalon	Cinza	Metalon	Cinza	Metalon	Cinza	Correr	01	Tipo abrir em chapa de metalon perfurada
P16	80	250	Madeira	Verniz	Madeira	Verniz	Madeira	Verniz	Correr	02	Tipo prancheta, c/ recuo na parede de 5cm para a porta correr
P17	200	250	Metalon	Preto	Metalon	Preto	Vidro	Incolor	Correr	01	Tipo painel de vidro c/ 4 folhas (2 folhas fixas e 2 folhas móveis)
P18	200	250	Madeira	Verniz	Madeira	Verniz	Madeira	Verniz	Correr	02	Tipo prancheta, c/ recuo na parede de 5cm para a porta correr (2 folhas)
P19	100	250	Madeira	Verniz	Madeira	Verniz	Madeira	Verniz	Correr	01	Tipo painel de MDF em madeira, c/ recuo na parede de 5cm para a porta correr (1 folha)
P20	120	250	Aço	Cinza	Aço	Cinza	Abriu	01	Tipo porta-corta-fogo, de abrir em aço galvanizado (2 folhas)		
P21	500	250	Metalon	Preto	Metalon	Preto	Vidro	Incolor	Correr	02	Tipo painel de vidro c/ 2 folhas (2 folhas fixas e 2 folhas móveis)
P22	160	250	Metalon	Preto	Metalon	Preto	Vidro	Incolor	Correr	02	Tipo painel de vidro c/ 2 folhas (1 folha fixa e 1 folha móvel)

TABELA DE ESQUADRIAS - JANELAS (cm)



COD.	DIMENSÕES			PETIOL	ESTRUTURA		VEDAÇÃO		TIPO	QUANTITATIVO	OBSERVAÇÃO	
	LARG.	ALT.	PETIO		FOLHA	MATERIAL	COR	MATERIAL				COR
J01	160	80	170	02	Granito	Alumínio	Preto	Vidro	Incolor	Bascular	04	Janela tipo Blindex, em vidro temperado incolor
J02	80	80	170	01	Granito	Alumínio	Preto	Vidro	Incolor	Bascular	06	Janela tipo Blindex, em vidro temperado incolor
J03	300	150	100	04	Granito	Alumínio	Preto	Vidro	Incolor	Correr	05	Janela tipo Blindex, em vidro temperado incolor
J04	300	80	170	04	Granito	Alumínio	Preto	Vidro	Incolor	Correr	01	Janela tipo Blindex, em vidro temperado incolor
J05	150	150	100	02	Granito	Alumínio	Preto	Vidro	Incolor	Correr	01	Janela tipo Blindex, em vidro temperado incolor
J06	40	80	170	01	Granito	Alumínio	Preto	Vidro	Incolor	Bascular	01	Janela tipo Blindex, em vidro temperado incolor
J07	100	80	170	02	Granito	Alumínio	Preto	Vidro	Incolor	Bascular	02	Janela tipo Blindex, em vidro temperado incolor
J08	100	150	100	02	Granito	Alumínio	Preto	Vidro	Incolor	Correr	01	Janela tipo Blindex, em vidro temperado incolor
J09	200	80	170	02	Granito	Alumínio	Preto	Vidro	Incolor	Bascular	01	Janela tipo Blindex, em vidro temperado incolor
J10	430	80	170	05	Granito	Alumínio	Preto	Vidro	Incolor	Bascular	01	Janela tipo Blindex, em vidro temperado incolor
J11	200	80	170	04	Granito	Alumínio	Preto	Vidro	Incolor	Bascular	04	Janela tipo Blindex, em vidro temperado incolor
J12	100	80	170	02	Granito	Alumínio	Preto	Vidro	Incolor	Bascular	02	Janela tipo Blindex, em vidro temperado incolor
J13	120	200	350	-	-	Alumínio	Preto	Vidro	Incolor	Fixo	01	Janela tipo Blindex, em vidro temperado incolor
J14	240	150	100	04	Granito	Alumínio	Preto	Vidro	Incolor	Correr	12	Janela tipo Blindex, em vidro temperado incolor
J15	150	80	170	02	Granito	Alumínio	Preto	Vidro	Incolor	Bascular	01	Janela tipo Blindex, em vidro temperado incolor
J16	50	200	50	-	-	Alumínio	Preto	Vidro	Incolor	Fixo	02	Janela tipo Blindex, em vidro temperado incolor

OBS \*: Porta tipo prancheta a receber esmalte branco sintético ou lacca cor a definir

OBS \*: Painel de madeira a definir



MAQUETE VOLUMÉTRICA (2)

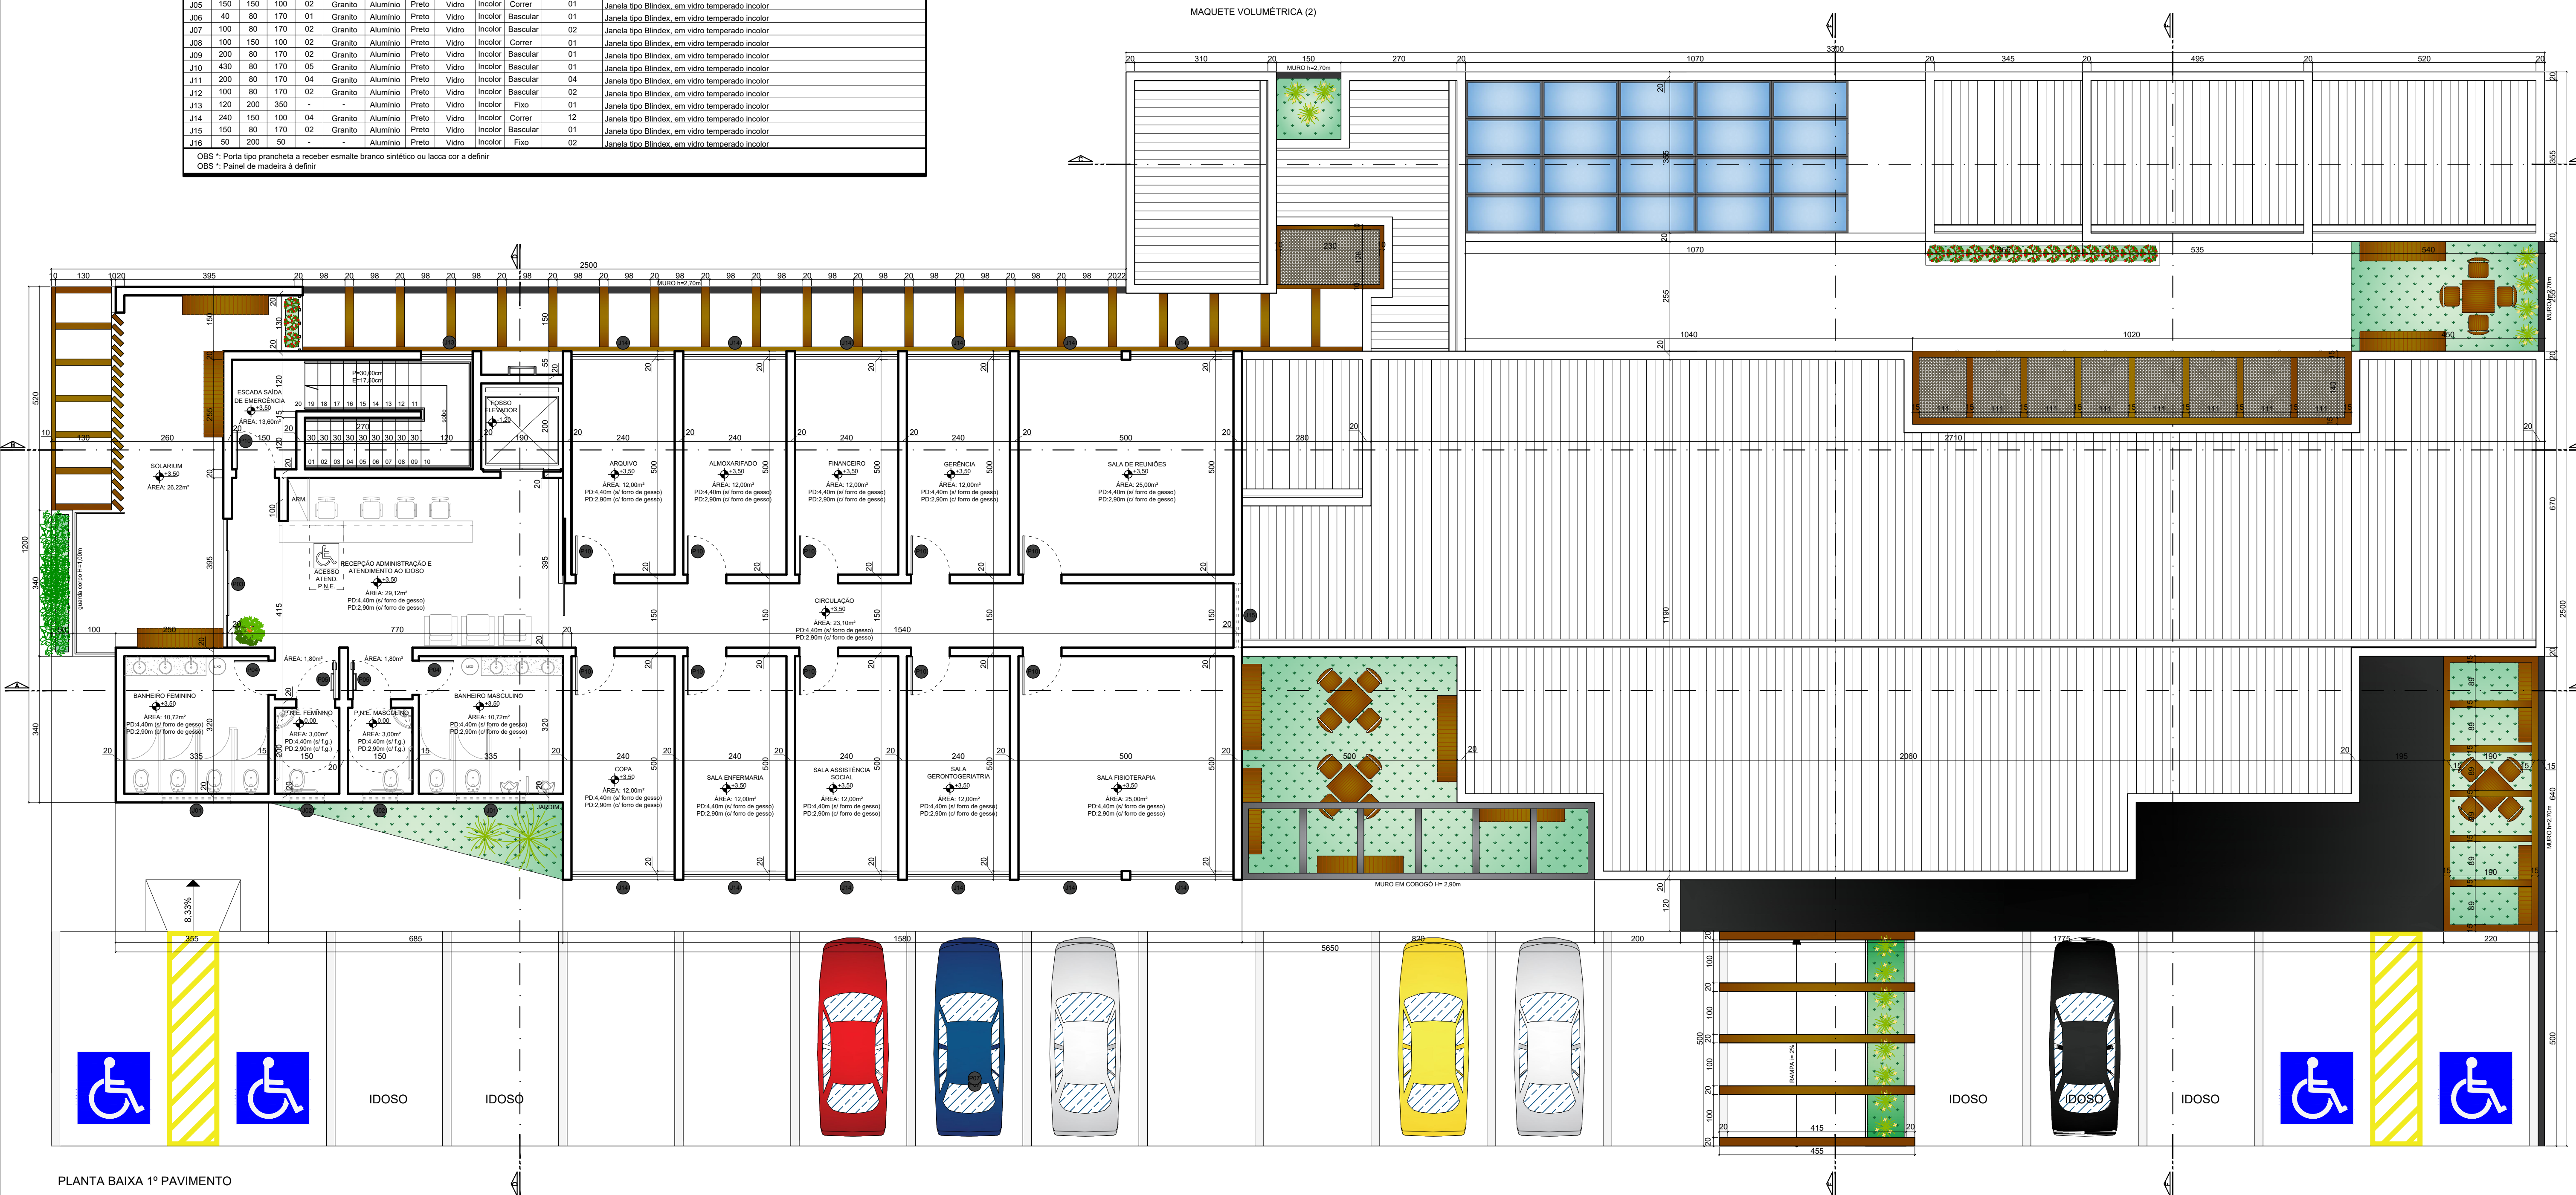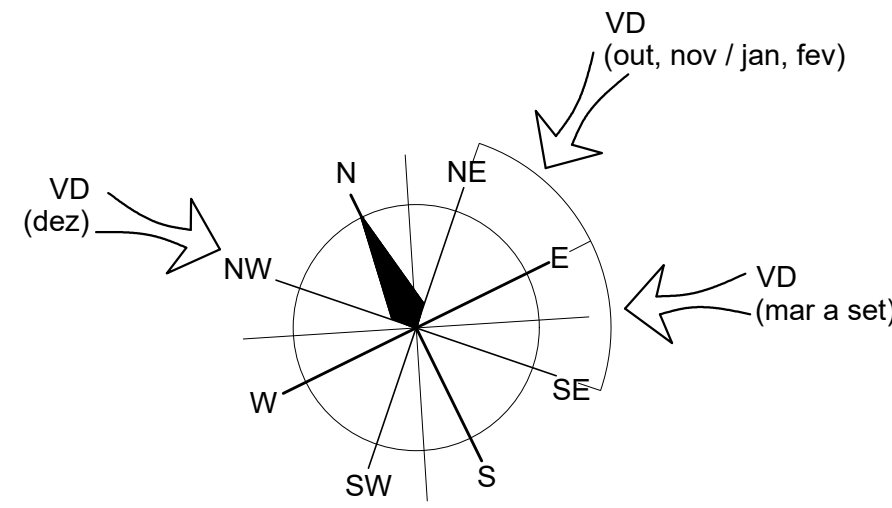

PLANTA BAIXA 1º PAVIMENTO

ESCALA: 1/75

Área Total: 285,25m² - O.B.S: Cotas em cm


ENTRADA PRINCIPAL



ENTRADA SECUNDÁRIA



RECEPÇÃO

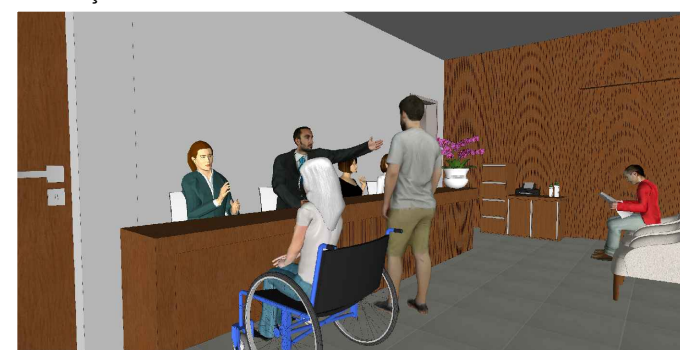

CENTRO DE CONVIVÊNCIA PARA A TERCEIRA IDADE, PROMOVENDO A LONGEVIDADE E QUALIDADE DE VIDA EM FORMIGA / MG			
CENTRO DE CONVIVÊNCIA MELHOR IDADE - FORMIGA / MG			
ALUNO(a): Fernanda Oliveira Gomes	ORIENTADOR(a): Ma. Aline Matos Leonel de Assis		
DESENHO: Planta Baixa 1º Pavimento	ESCALA: Indicada	O.B.S: Cotas em cm	
INSTITUIÇÃO: Centro Universitário de Formiga - UNIFOR/MG	DISCIPLINA: TCC Proposição	DATA: 06/11/2018	