

DETALHAMENTO EMPUNHADEIRAS  
E CORRIMÃOS RAMPA - VER DETALHES  
11 E 12

PAREDE EM CONCRETO

PROJEÇÃO BEIRAL


ELEVADOR -  
VER DETALHE 02

ÁREA EDUCATIVA E ADMINISTRATIVA  
PLANTA BAIXA 1º PAVIMENTO - TÉCNICA

ESCALA 1 : 50  
COTAS EM cm  
NÍVEIS EM m


NOTAS:  
1- AS PAREDES FORAM DESENVOLVIDAS  
EM ALVEARIA CONVENCIONAL:  
\* TIJOLO BAIANO + ARGAMASSA  
COLANTE+ CHAPISCO + EMBOÇO + REBOCO +  
LIXAR + MASSA CORRIDA + PINTURA

QUADRO DE ÁREAS (1º PAVIMENTO)	
CÔMODO	ÁREA TOTAL (m²)
SALA DA COORDENAÇÃO (CRAS)	9,21
SALA DE ATENDIMENTO (CRAS)	9,21
SALA MULTIUSO 04 (CRAS)	11,31
W.C. FEM. 03	5,81
W.C. MASC. 03	5,91
ALMOXARIFADO 03	2,62
DML 02	1,64
TI	3,01
DIRETORIA	8,47
FINANCEIRO	8,38
SECRETARIA	8,38
RH	11,33
CIRCULAÇÃO	110,35
ÁREA TOTAL	195,63

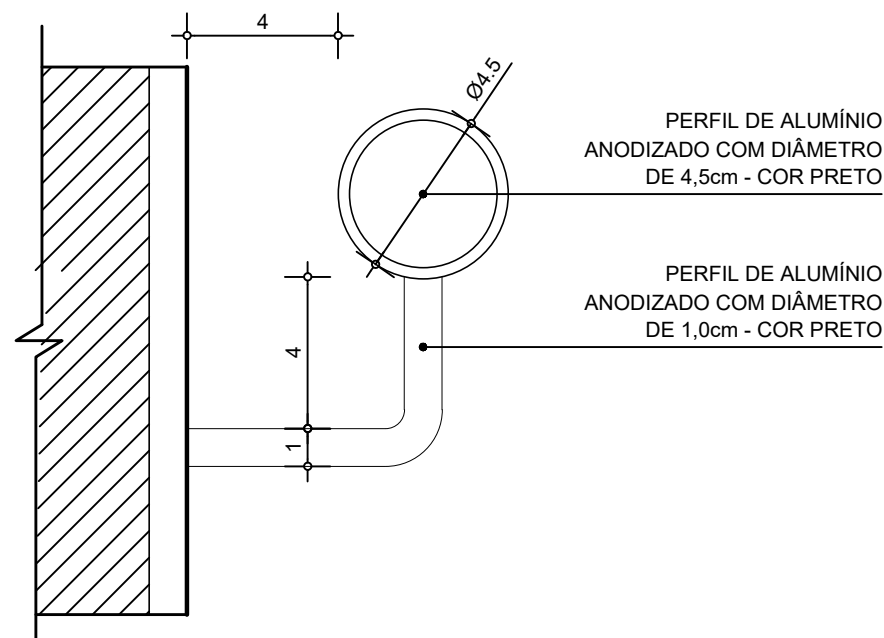

DETALHE 09 - EMPUNHADEIRA ENGASTADA  
ESCADA E RAMPA - SETOR ADMINISTRATIVO  
E EDUCACIONAL - VISTA EM CORTE


ESCALA 1 : 2

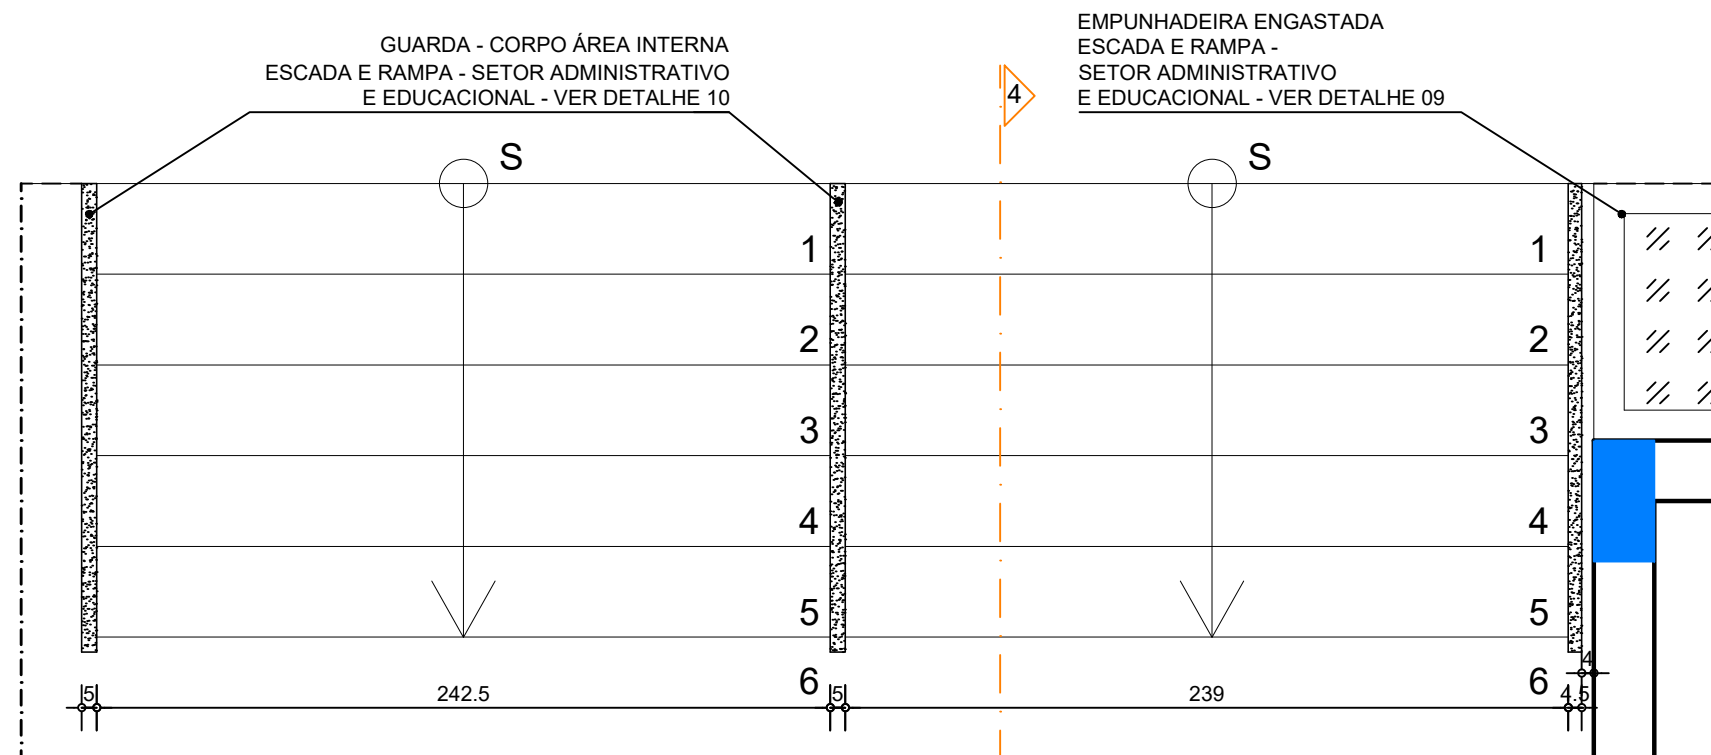

DETALHE 09 E 10 - GUARDA - CORPO ÁREA INTERNA  
ESCADA E RAMPA - SETOR ADMINISTRATIVO  
E EDUCACIONAL - VISTA SUPERIOR

ESCALA 1 : 25

NOTAS:  
1 - O DIMENSIONAMENTO DO GUARDA - CORPO  
FOI CONSULTADO NAS NORMAS DE  
ACESSIBILIDADE, SENDO ELAS NBR 9050  
(ACESSIBILIDADE A EDIFICAÇÕES, MOBILIÁRIO,  
ESPAÇO E EQUIPAMENTOS URBANOS) E  
NBR 14718 (GUARDA - CORPOS PARA EDIFICAÇÕES)

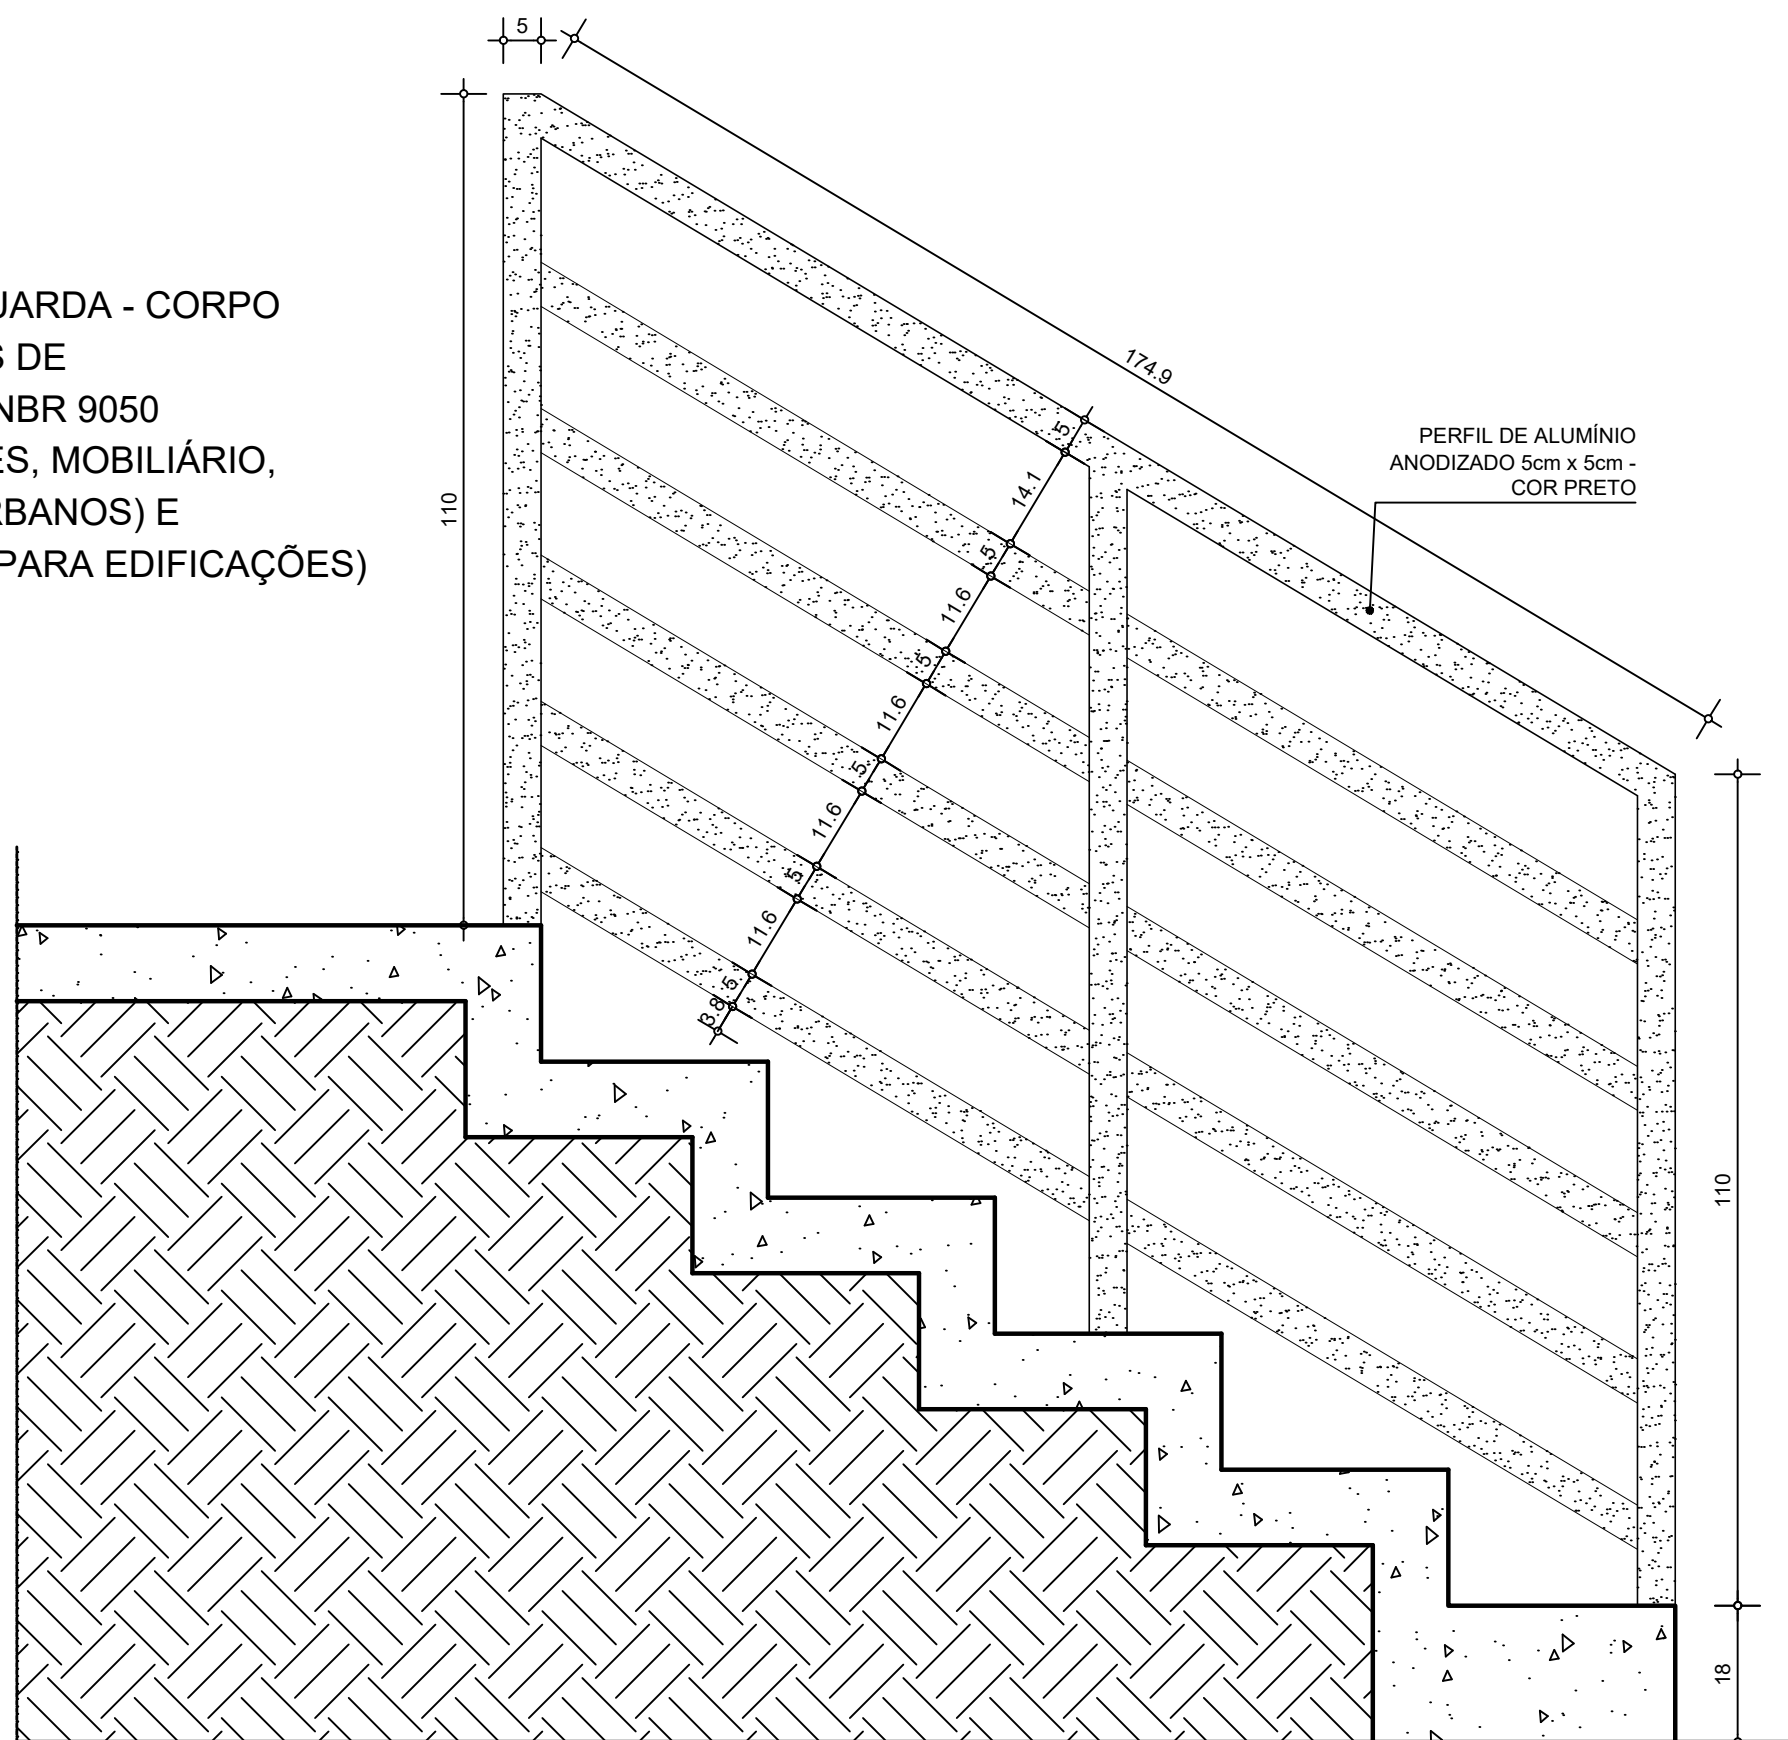


DETALHE 10 - GUARDA - CORPO ÁREA INTERNA  
ESCADA E RAMPA - SETOR ADMINISTRATIVO E EDUCACIONAL -  
SECÇÃO 4-4

ESCALA 1 : 10


ESPECIFICAÇÕES	
Capacidade (kg)	600
Contrapeso	Lateral Direita
Abertura de Porta	Lateral Direita
Velocidade (m/min)	45 ou 60
Piso (cm)	120
Percorso Máximo (cm)	1500

Notas:  
1 - O modelo escolhido para o projeto, é de marca  
Montele, Modelo EML 8 (sem caso de máquinas).  
É adequado a Norma de Acessibilidade (NBR 9050),  
possui fluxo livre para os passageiros, dimensões  
adequadas para atender cada usuário que utilize suas  
instalações, construído em três faixas e toda a  
sinalização necessária para o conforto do passageiro.

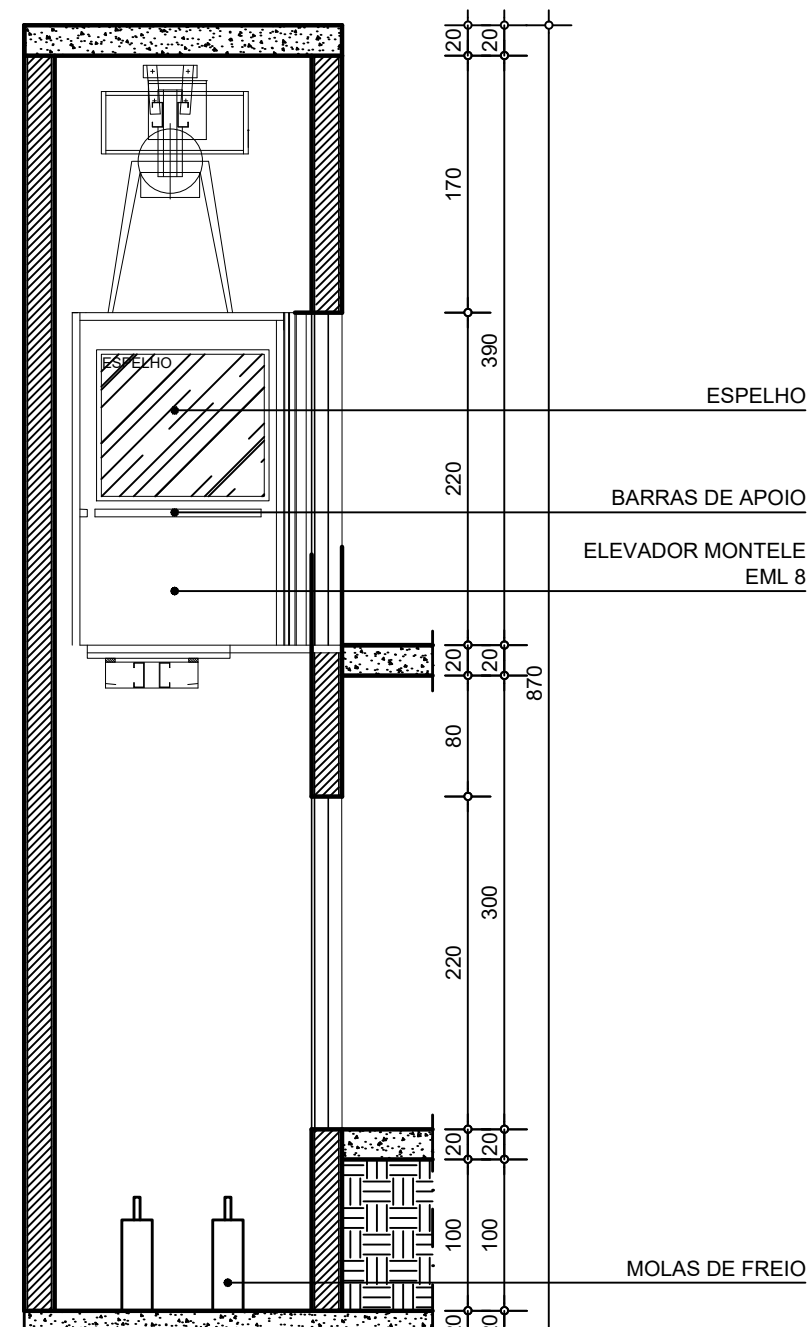

DETALHE 02 - ELEVADOR  
SECÇÃO 1-1

ESCALA 1 : 50

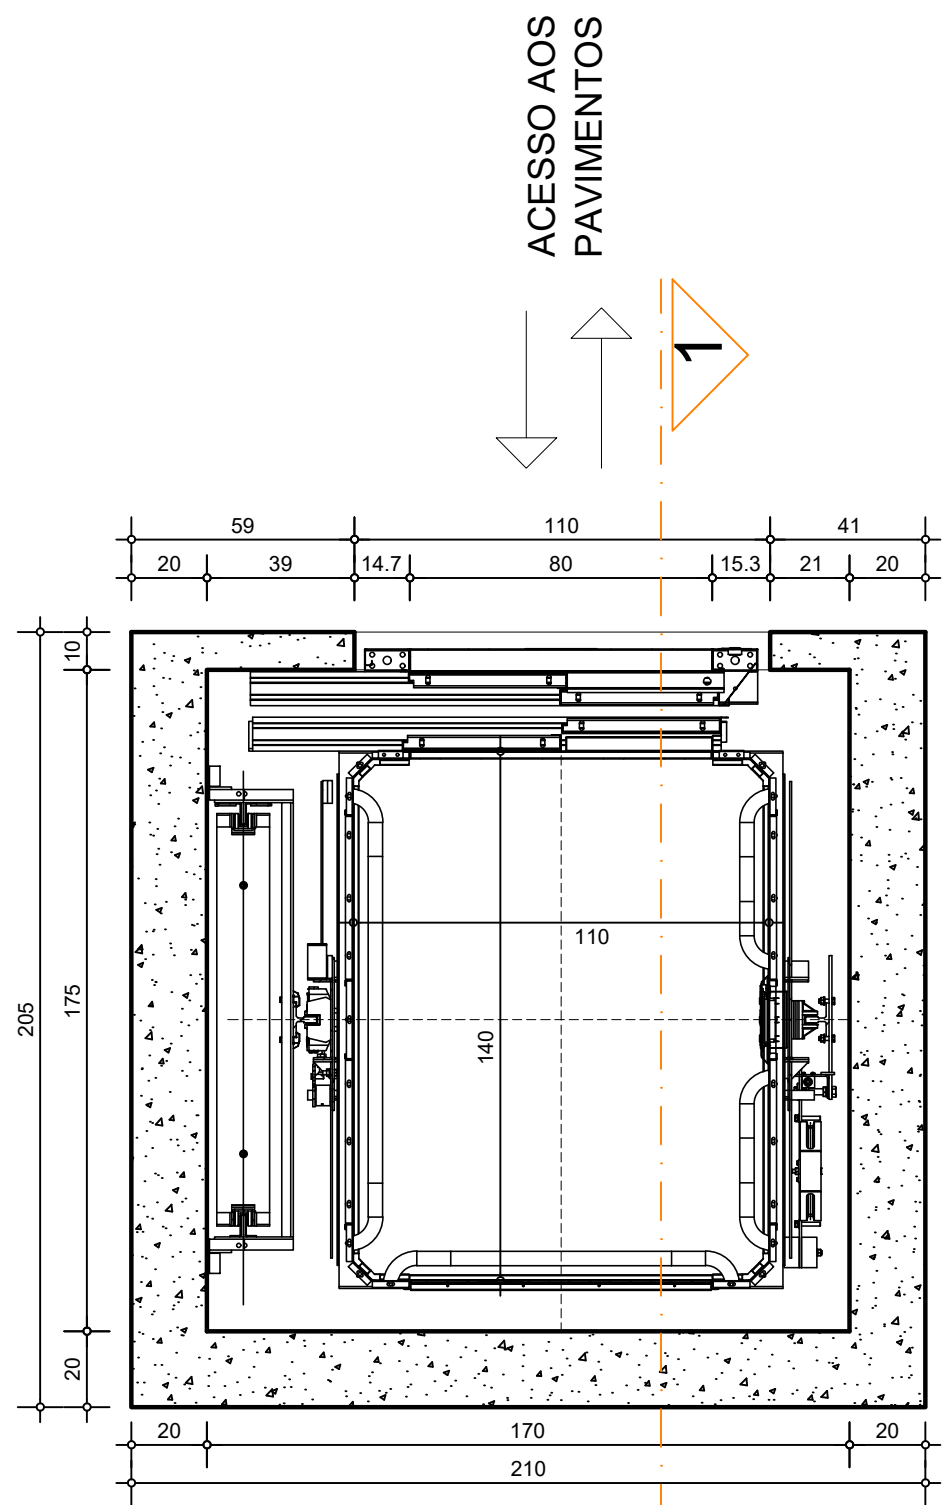

DETALHE 02 - ELEVADOR  
PLANTA

ESCALA 1 : 20