


TABELA DE ESQUADRIAS			
PORTAS			
CÓDIGO	TIPO	DIMENSÕES	MATERIAL
P1	PORTA DE ABRIR	110x280	MADEIRA
P2	PORTA DE CORRER	110x280	VIDRO JATEADO
P3	PORTA DE ABRIR	100x280	MADEIRA
P4	PORTA DE ABRIR (DIVISÓRIA BANHEIRO)	70x280	VIDRO JATEADO
P5	PORTA DE CORRER	100x280	MADEIRA
P6	PORTA DE ABRIR	80x210	MADEIRA
P7	PORTA DE CORRER (DIVISÓRIA DRYWALL)	80x230	DRYWALL
P8	PORTA DE ABRIR	60x280	MADEIRA
P9	PORTA DE CORRER	295x280	VIDRO TRANSLUCIDO
P10	PORTA DE CORRER (ELEVADOR)	110x210	AÇO INOXIDÁVEL
P11	PORTA DE CORRER	130x280	MADEIRA
P12	PORTA DE CORRER	80x280	MADEIRA
P13	PORTA DE ABRIR (DIVISÓRIA DRYWALL)	60x230	DRYWALL
P14	PORTA DE CORRER	115x280	MADEIRA
P15	PORTÃO DE CORRER	130x230	AÇO
P16	PORTÃO DE ABRIR	130x210	PORTÃO TELADO COM ESQUADRIA DE AÇO
P17	PORTA DE CORRER	120x280	MADEIRA
P18	PORTA DE ABRIR (DIVISÓRIA BANHEIRO)	80x230	VIDRO JATEADO
P19	PORTA DE ABRIR (DIVISÓRIA BANHEIRO)	100x230	VIDRO JATEADO
P20	PORTA DE CORRER	200x280	MADEIRA
P21	PORTA DE CORRER	60x280	MADEIRA
P22	PORTA DE ABRIR	70x210	MADEIRA
P23	PORTA DE CORRER	160x280	VIDRO JATEADO
P24	PORTA DE ABRIR	90x280	VIDRO JATEADO
P25	PORTA DE CORRER	90x280	VIDRO JATEADO
P26	PORTA DE CORRER	150x280	VIDRO JATEADO
P27	PORTA DE CORRER	300x300	VIDRO JATEADO
P28	PORTÃO DE CORRER	215x280	AÇO
P29	PORTA DE ABRIR (SAÍDA DE EMERGÊNCIA)	200x210	AÇO
P30	PORTA DE ABRIR	120x280	MADEIRA
P31	PORTA DE CORRER	320x280	VIDRO TRANSLUCIDO
P32	PORTA DE ABRIR	340x180	AÇO COM VENEZIANA
P33	PORTA DE ABRIR	100x70	AÇO COM VENEZIANA
P34	PORTÃO DE CORRER	500x400	AÇO
P35	PORTÃO DE CORRER	60x280	AÇO
P36	PORTA DE CORRER	90x280	VIDRO JATEADO
P37	PORTÃO DE CORRER	180x300	PORTÃO TELADO COM ESQUADRIA DE AÇO
P38	PORTÃO DE CORRER	588x300	PORTÃO TELADO COM ESQUADRIA DE AÇO
P39	PORTÃO DE CORRER	60x300	PORTÃO TELADO COM ESQUADRIA DE AÇO
P40	PORTÃO DE CORRER	120x300	PORTÃO TELADO COM ESQUADRIA DE AÇO
P41	PORTÃO DE CORRER	300x300	PORTÃO TELADO COM ESQUADRIA DE AÇO
P42	PORTÃO DE CORRER	500x300	PORTÃO TELADO COM ESQUADRIA DE AÇO
P43	PORTÃO DE CORRER	250x300	PORTÃO TELADO COM ESQUADRIA DE AÇO
JANELAS			
J1	JANELA PIVOTANTE VERTICAL	240x100/180	VIDRO TRANSLUCIDO COM ESQUADRIA DE ALUMÍNIO
J2	JANELA PIVOTANTE VERTICAL	180x100/180	VIDRO TRANSLUCIDO COM ESQUADRIA DE ALUMÍNIO
J3	JANELA VENEZIANA	180x70/210	JANELA VENEZIANA
J4	JANELA PIVOTANTE HORIZONTAL	65x100/180	VIDRO TRANSLUCIDO COM ESQUADRIA DE ALUMÍNIO
J5	JANELA PIVOTANTE VERTICAL	120x100/180	VIDRO TRANSLUCIDO COM ESQUADRIA DE ALUMÍNIO
J6	JANELA PIVOTANTE VERTICAL	300x100/180	VIDRO TRANSLUCIDO COM ESQUADRIA DE ALUMÍNIO
J7	JANELA PIVOTANTE VERTICAL	500x100/180	VIDRO TRANSLUCIDO COM ESQUADRIA DE ALUMÍNIO
J8	VIDRO FIXO	320x150/250	VIDRO TRANSLUCIDO COM ESQUADRIA DE ALUMÍNIO
J9	JANELA VENEZIANA	180x30/140	JANELA VENEZIANA
J10	JANELA VENEZIANA	60x30/50	JANELA VENEZIANA
J11	JANELA PIVOTANTE VERTICAL	90x100/180	VIDRO TRANSLUCIDO COM ESQUADRIA DE ALUMÍNIO
J12	JANELA VENEZIANA	80x70/210	JANELA VENEZIANA
J13	JANELA VENEZIANA	70x70/210	JANELA VENEZIANA
J14	JANELA DE ABRIR	210x150/150	VIDRO TRANSLUCIDO COM ESQUADRIA DE ALUMÍNIO

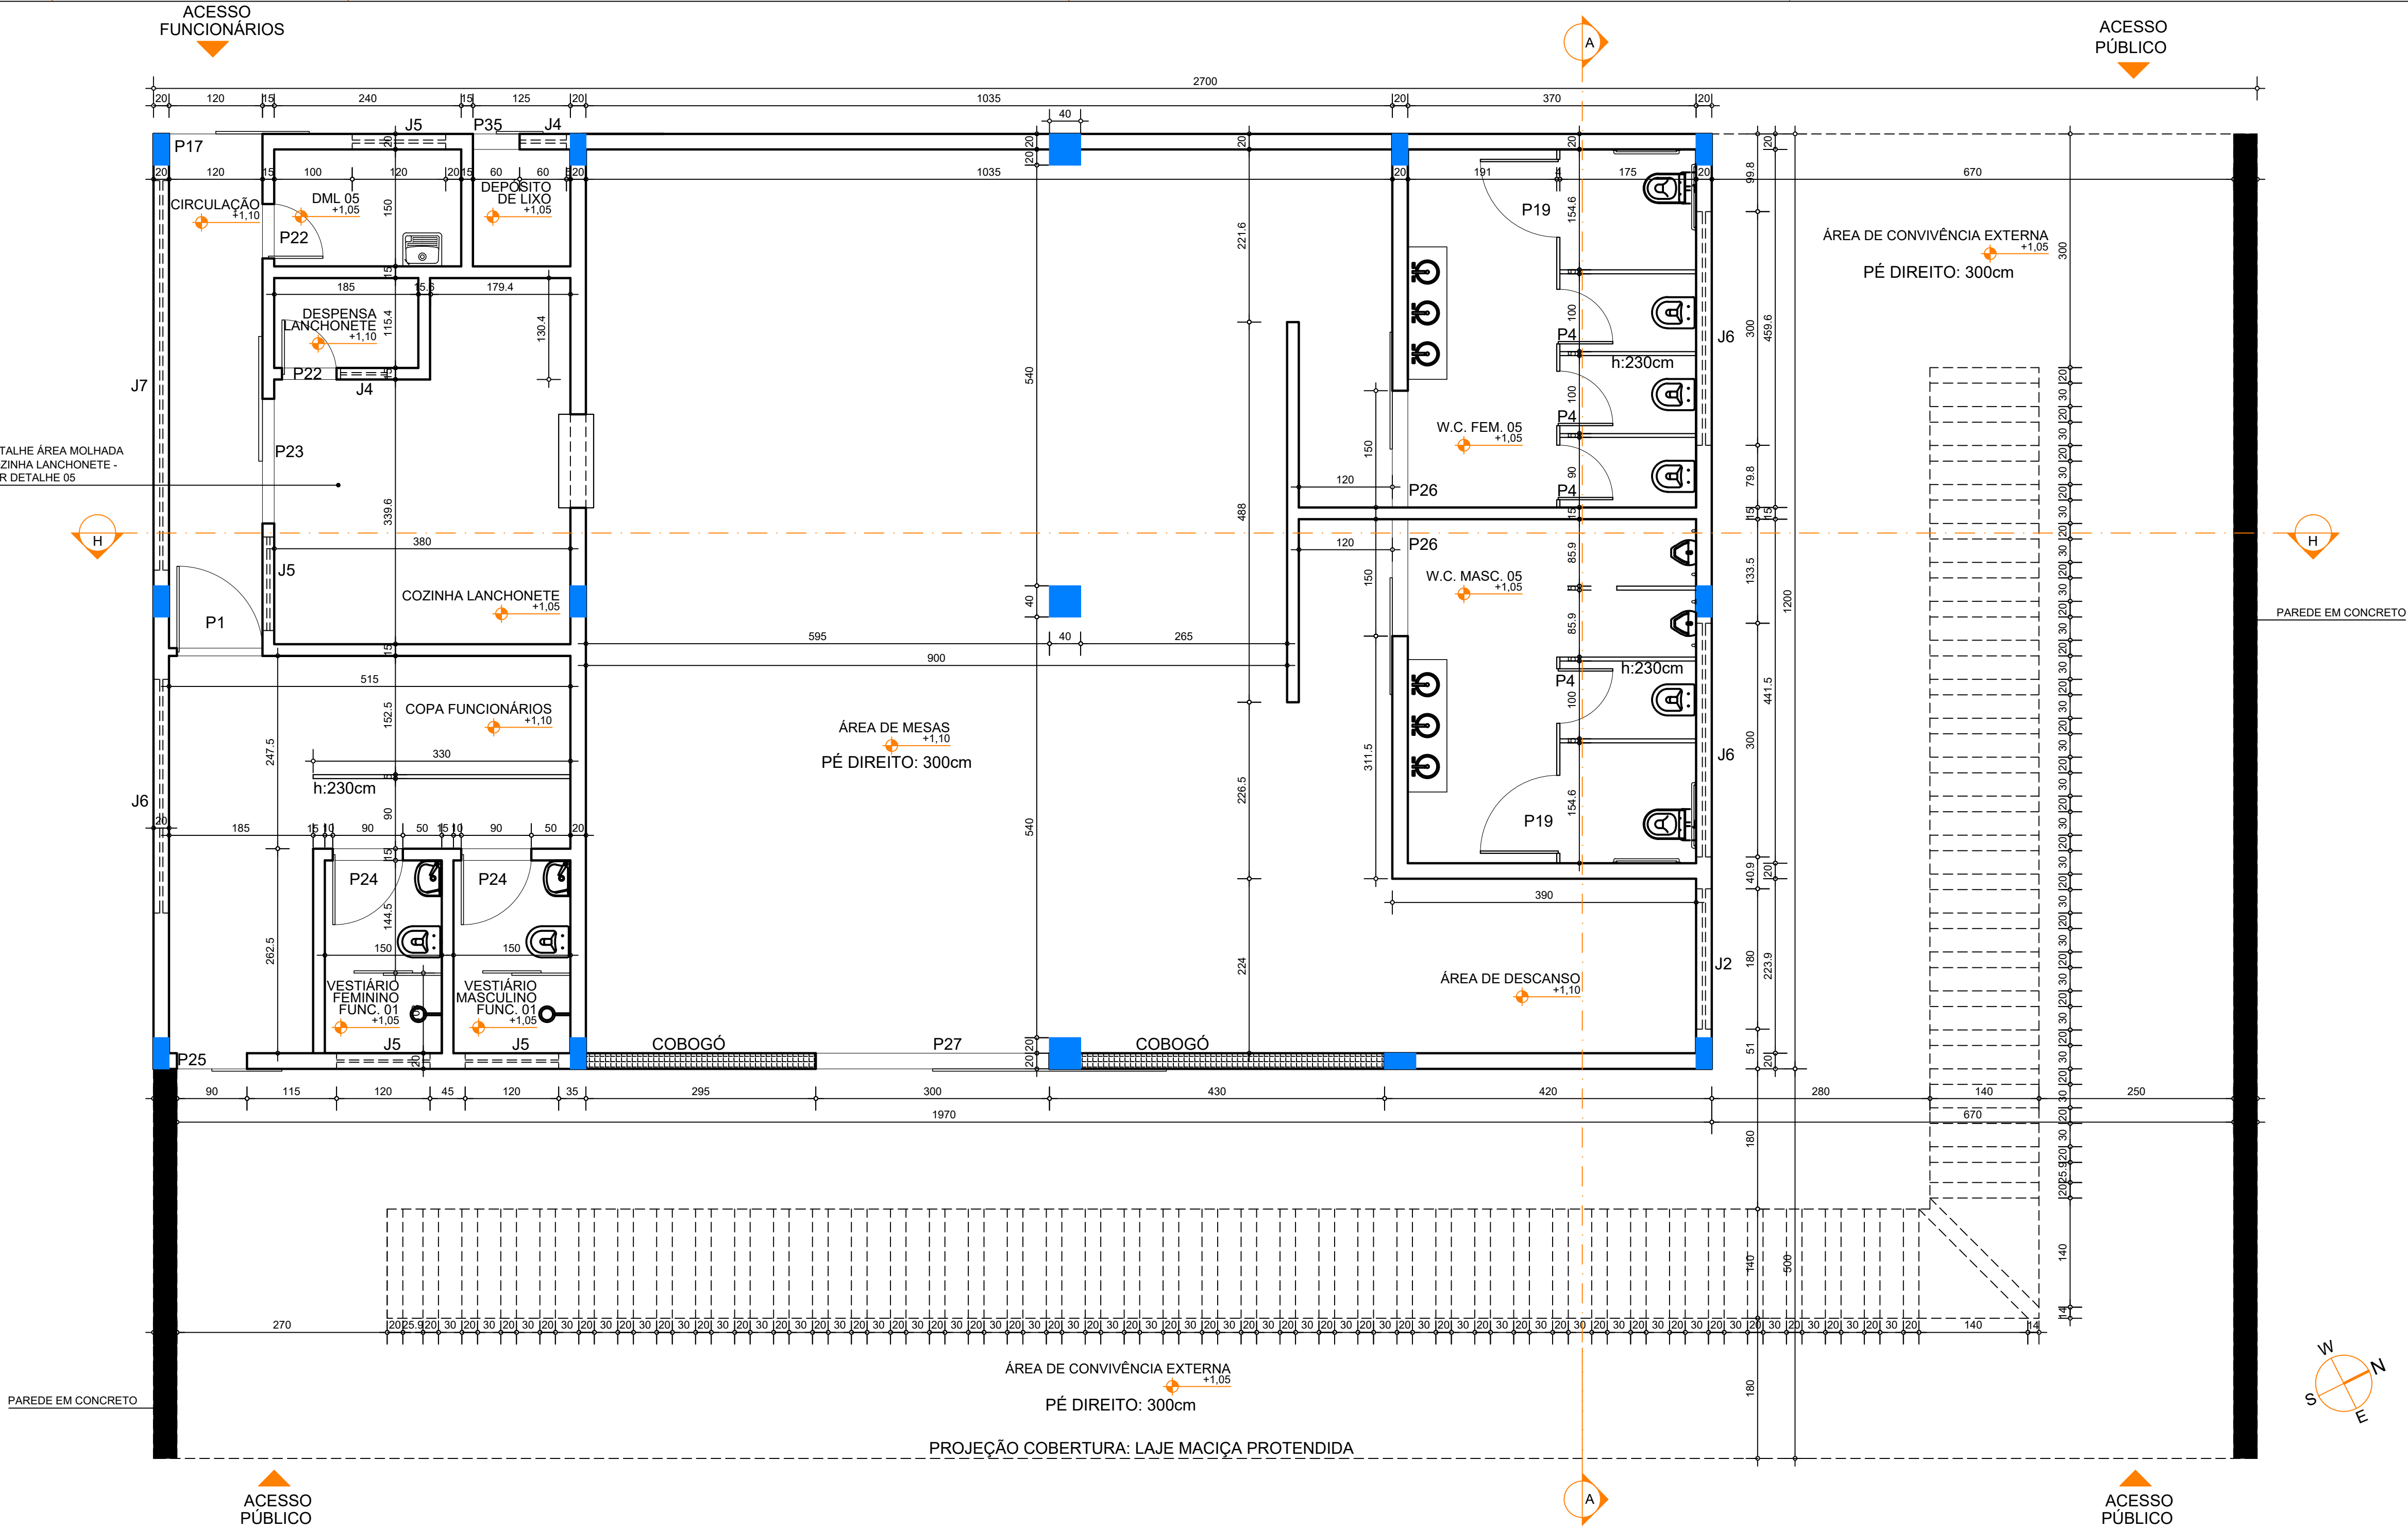

PRAÇA DE ALIMENTAÇÃO  
PLANTA BAIXA - TÉCNICA

ESCALA 1 : 50  
COTAS EM cm  
NÍVEIS EM m

QUADRO DE ÁREAS	
CÔMODO	ÁREA TOTAL (m²)
BANHO CAMARIM FEMININO	4,83
CAMARIM FEMININO	6,00
BANHO CAMARIM MASCULINO	4,83
CAMARIM MASCULINO	6,00
COXIA E SALA DE ESPERA	46,03
ÁREA TÉCNICA	31,16
PALCO	47,00
ÁREA CADEIRAS (PLATÉIA)	180,00
CIRCULAÇÃO	32,96
CABINE LUZ E SOM	8,31
DEPÓSITO	7,96
LANCHONETE	11,12
DESPENSA	2,56
DEPÓSITO DE LIXO	1,44
DML 03	1,44
ANTECÂMARA	7,56
FOYER	42,00
BILHETERIA	2,67
W.C. FEM. 04	23,30
W.C. MASC. 04	23,30
ENTRADA PRINCIPAL	52,43
ÁREA TOTAL	542,90

NOTAS:  
1- AS PAREDES FORAM DESENVOLVIDAS EM ALVEARIA CONVENCIONAL:  
\* TIJOLO BAIANO + ARGAMASSA COLANTE+ CHAPISCO + EMBOÇO + REBOCO + LIXAR + MASSA CORRIDA + PINTURA  
2- A CASA DE GÁS QUE ATENDERÁ A DEMANDA DO LOCAL, ESTÁ LOCALIZADA NA ÁREA EXTERNA DA EDIFICAÇÃO.

CENTRO UNIVERSITÁRIO DE FORMIGA - UNIFOR -MG			
TRABALHO DE CONCLUSÃO DE CURSO			
NOME: LARYSSA MARIA ARAÚJO ALVES			
TÍTULO: COMPLEXO ESPORTIVO EDUCACIONAL		DATA: 06/11/2018	PRINCIPAIS: 13/36
DESCRIÇÃO: PLANTA BAIXA - TÉCNICA		ESCALA: INDICADAS	