


SETOR SERVIÇOS  
PLANTA BAIXA - LAYOUT  
ESCALA 1 : 50  
NÍVEIS EM m


QUADRO DE ÁREAS	
CÔMODO	ÁREA TOTAL (m²)
ALMOXARIFADO 04	10,68
DML 06	4,25
SALA DO GERADOR	2,98
SALA DE MANUTENÇÃO GERAL	7,44
SALA DE SEGURANÇA	4,25
SALA DE SEPARAÇÃO E ARMAZENAGEM DE RESÍDUOS	2,50
ÁREA DE CARGA E DESCARGA	105,40
ÁREA TOTAL	137,50

NOTAS:  
1- AS PAREDES FORAM DESENVOLVIDAS EM ALVEARIA CONVENCIONAL:  
\* TIJOLO BAIANO + ARGAMASSA COLANTE+ CHAPISCO + EMBOÇO + REBOCO + LIXAR + MASSA CORRIDA + PINTURA

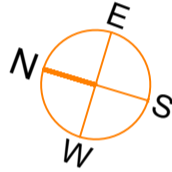


QUADRO DE ÁREAS	
CÔMODO	ÁREA TOTAL (m²)
CIRCULAÇÃO ENTRADA	17,88
GUARITA	4,92
LAVABO	1,52
ÁREA TOTAL	24,32

NOTAS:  
1- AS PAREDES FORAM DESENVOLVIDAS EM ALVEARIA CONVENCIONAL:  
\* TIJOLO BAIANO + ARGAMASSA COLANTE+ CHAPISCO + EMBOÇO + REBOCO + LIXAR + MASSA CORRIDA + PINTURA

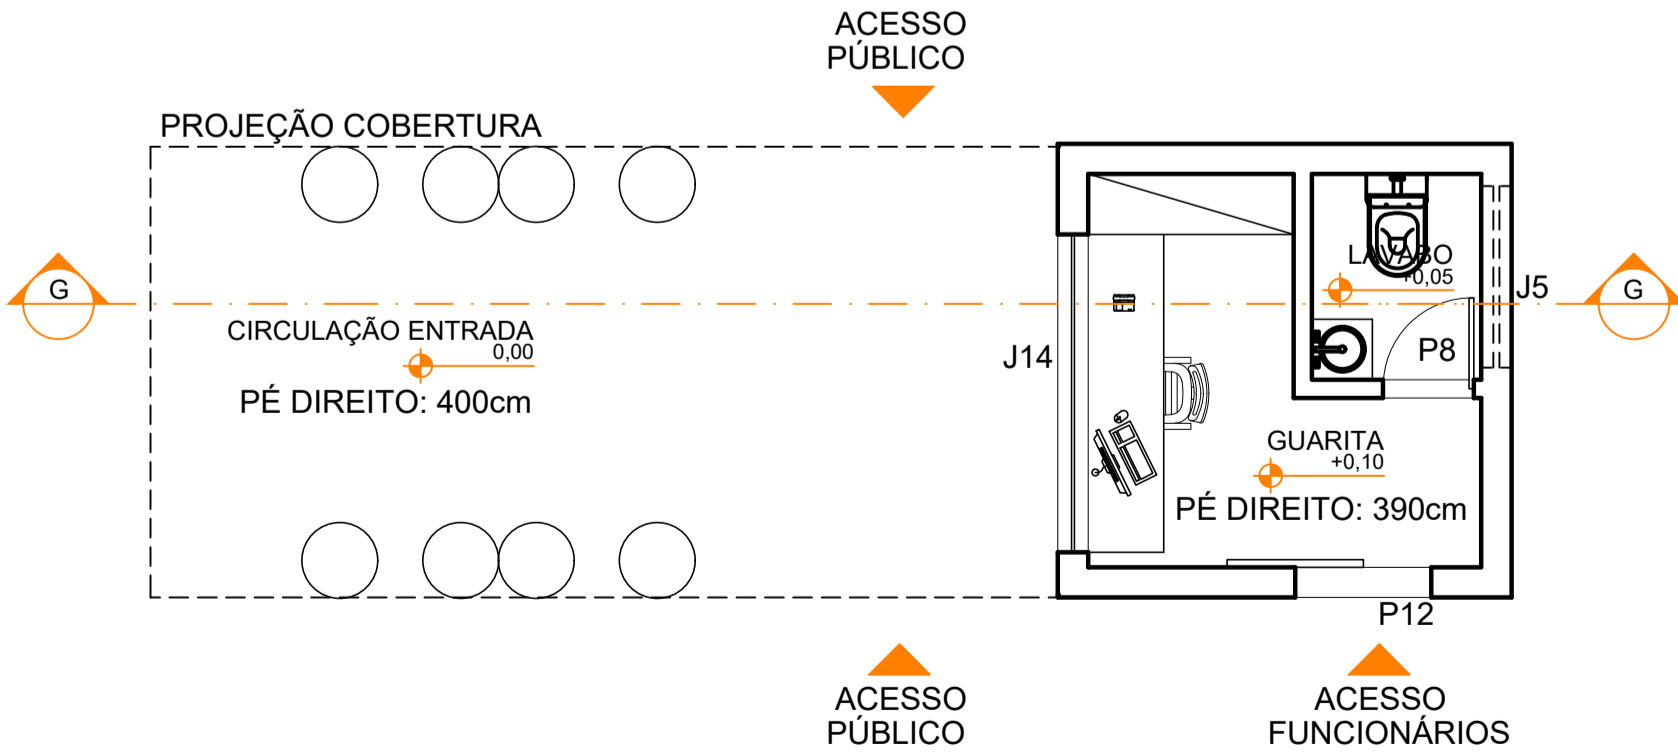

GUARITA  
PLANTA BAIXA - LAYOUT  
ESCALA 1 : 50  
NÍVEIS EM m

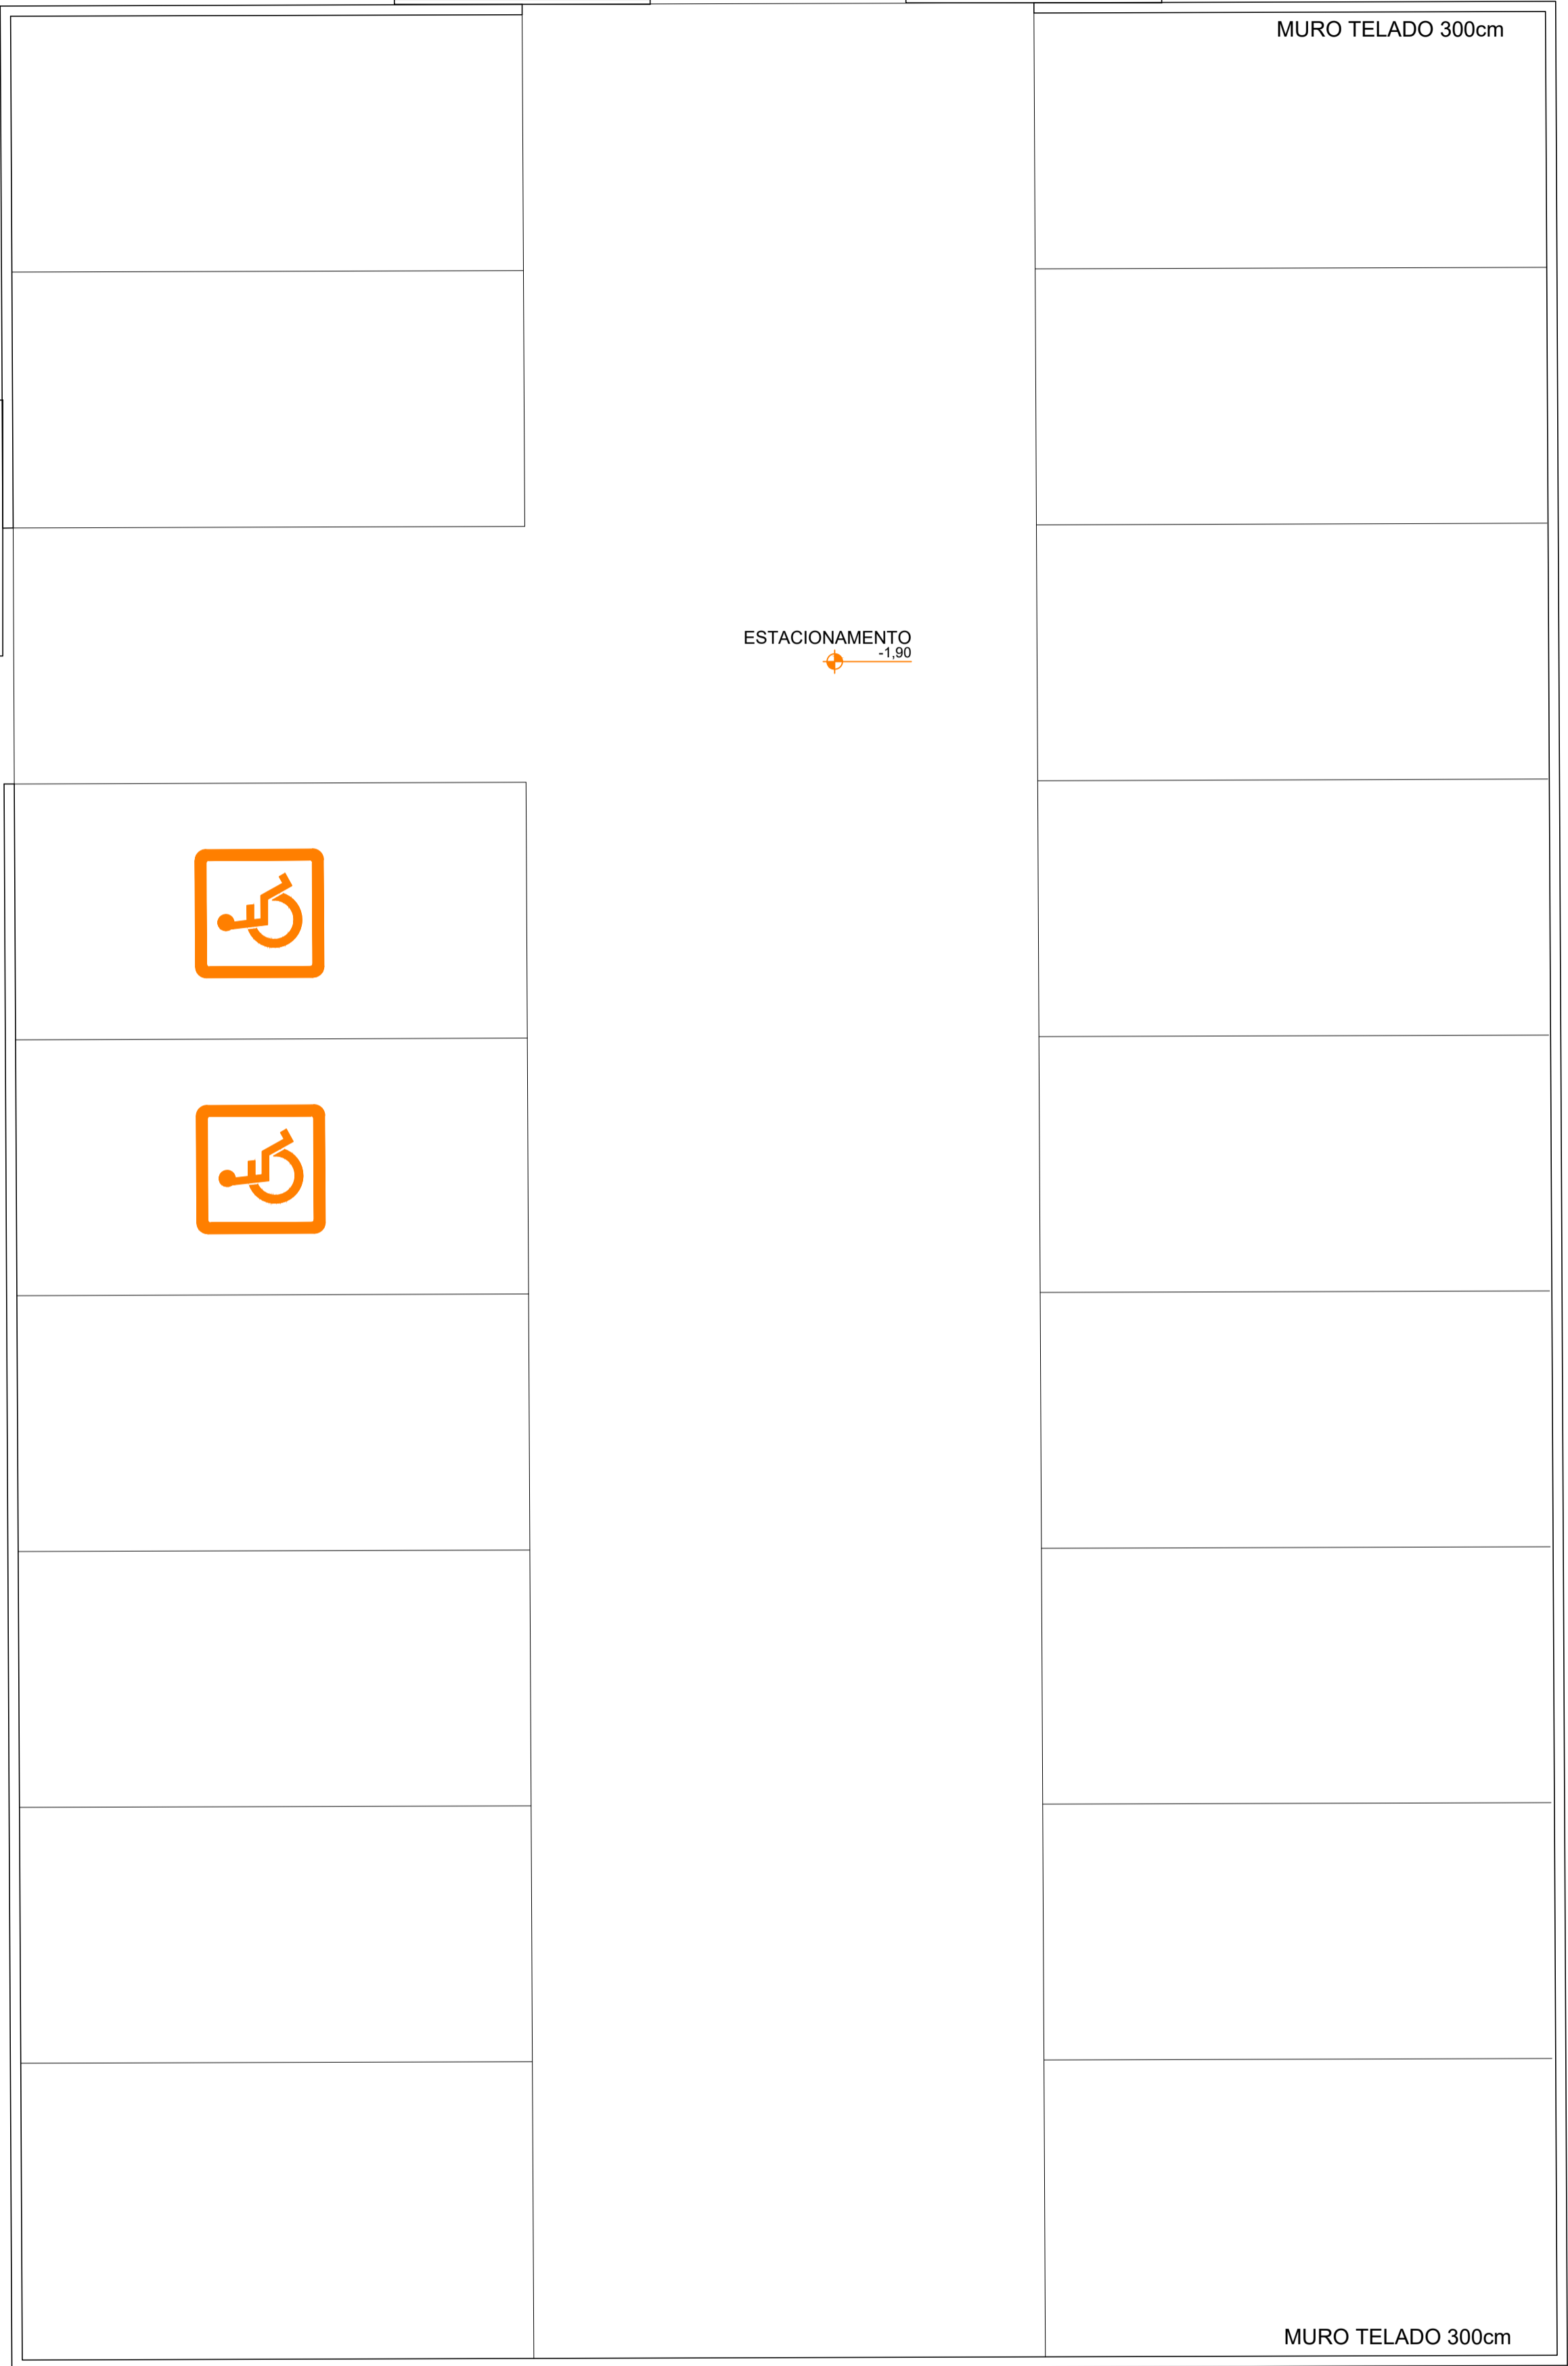

GUARITA  
PLANTA BAIXA - TÉCNICA  
ESCALA 1 : 50