

NOTAS:
1- AS PAREDES FORAM DESENVOLVIDAS EM ALVEARIA CONVENCIONAL:
* TIJOLO BAIANO + ARGAMASSA COLANTE+ CHAPISCO + EMBOÇO + REBOCO + LIXAR + MASSA CORRIDA + PINTURA

QUADRO DE ÁREAS (TÉRREO)	
CÔMODO	ÁREA TOTAL (m²)
SALA MULTIUSO 01	29,75
SALA MULTIUSO 02	32,43
SALA MULTIUSO 03	29,75
SALA E COPA PROF.	13,37
DML 01	2,28
ALMOXARIFADO 02	3,64
W.C. FEM. 02	21,97
W.C. MASC. 02	20,94
TELECENTRO	18,86
SALA ACERVO	8,69
BIBLIOTECA	112,40
SALA DE ESTUDO 01	6,70
SALA DE ESTUDO 02	6,70
ALMOXARIFADO 01	2,40
W.C. FEM. 01	5,67
W.C. MASC. 01	5,65
CIRCULAÇÃO	263,80
ÁREA TOTAL	657,45

ÁREA EDUCATIVA E ADMINISTRATIVA
PLANTA BAIXA TÉRREO - TÉCNICA

ESCALA 1 : 50
COTAS EM cm
NÍVEIS EM m

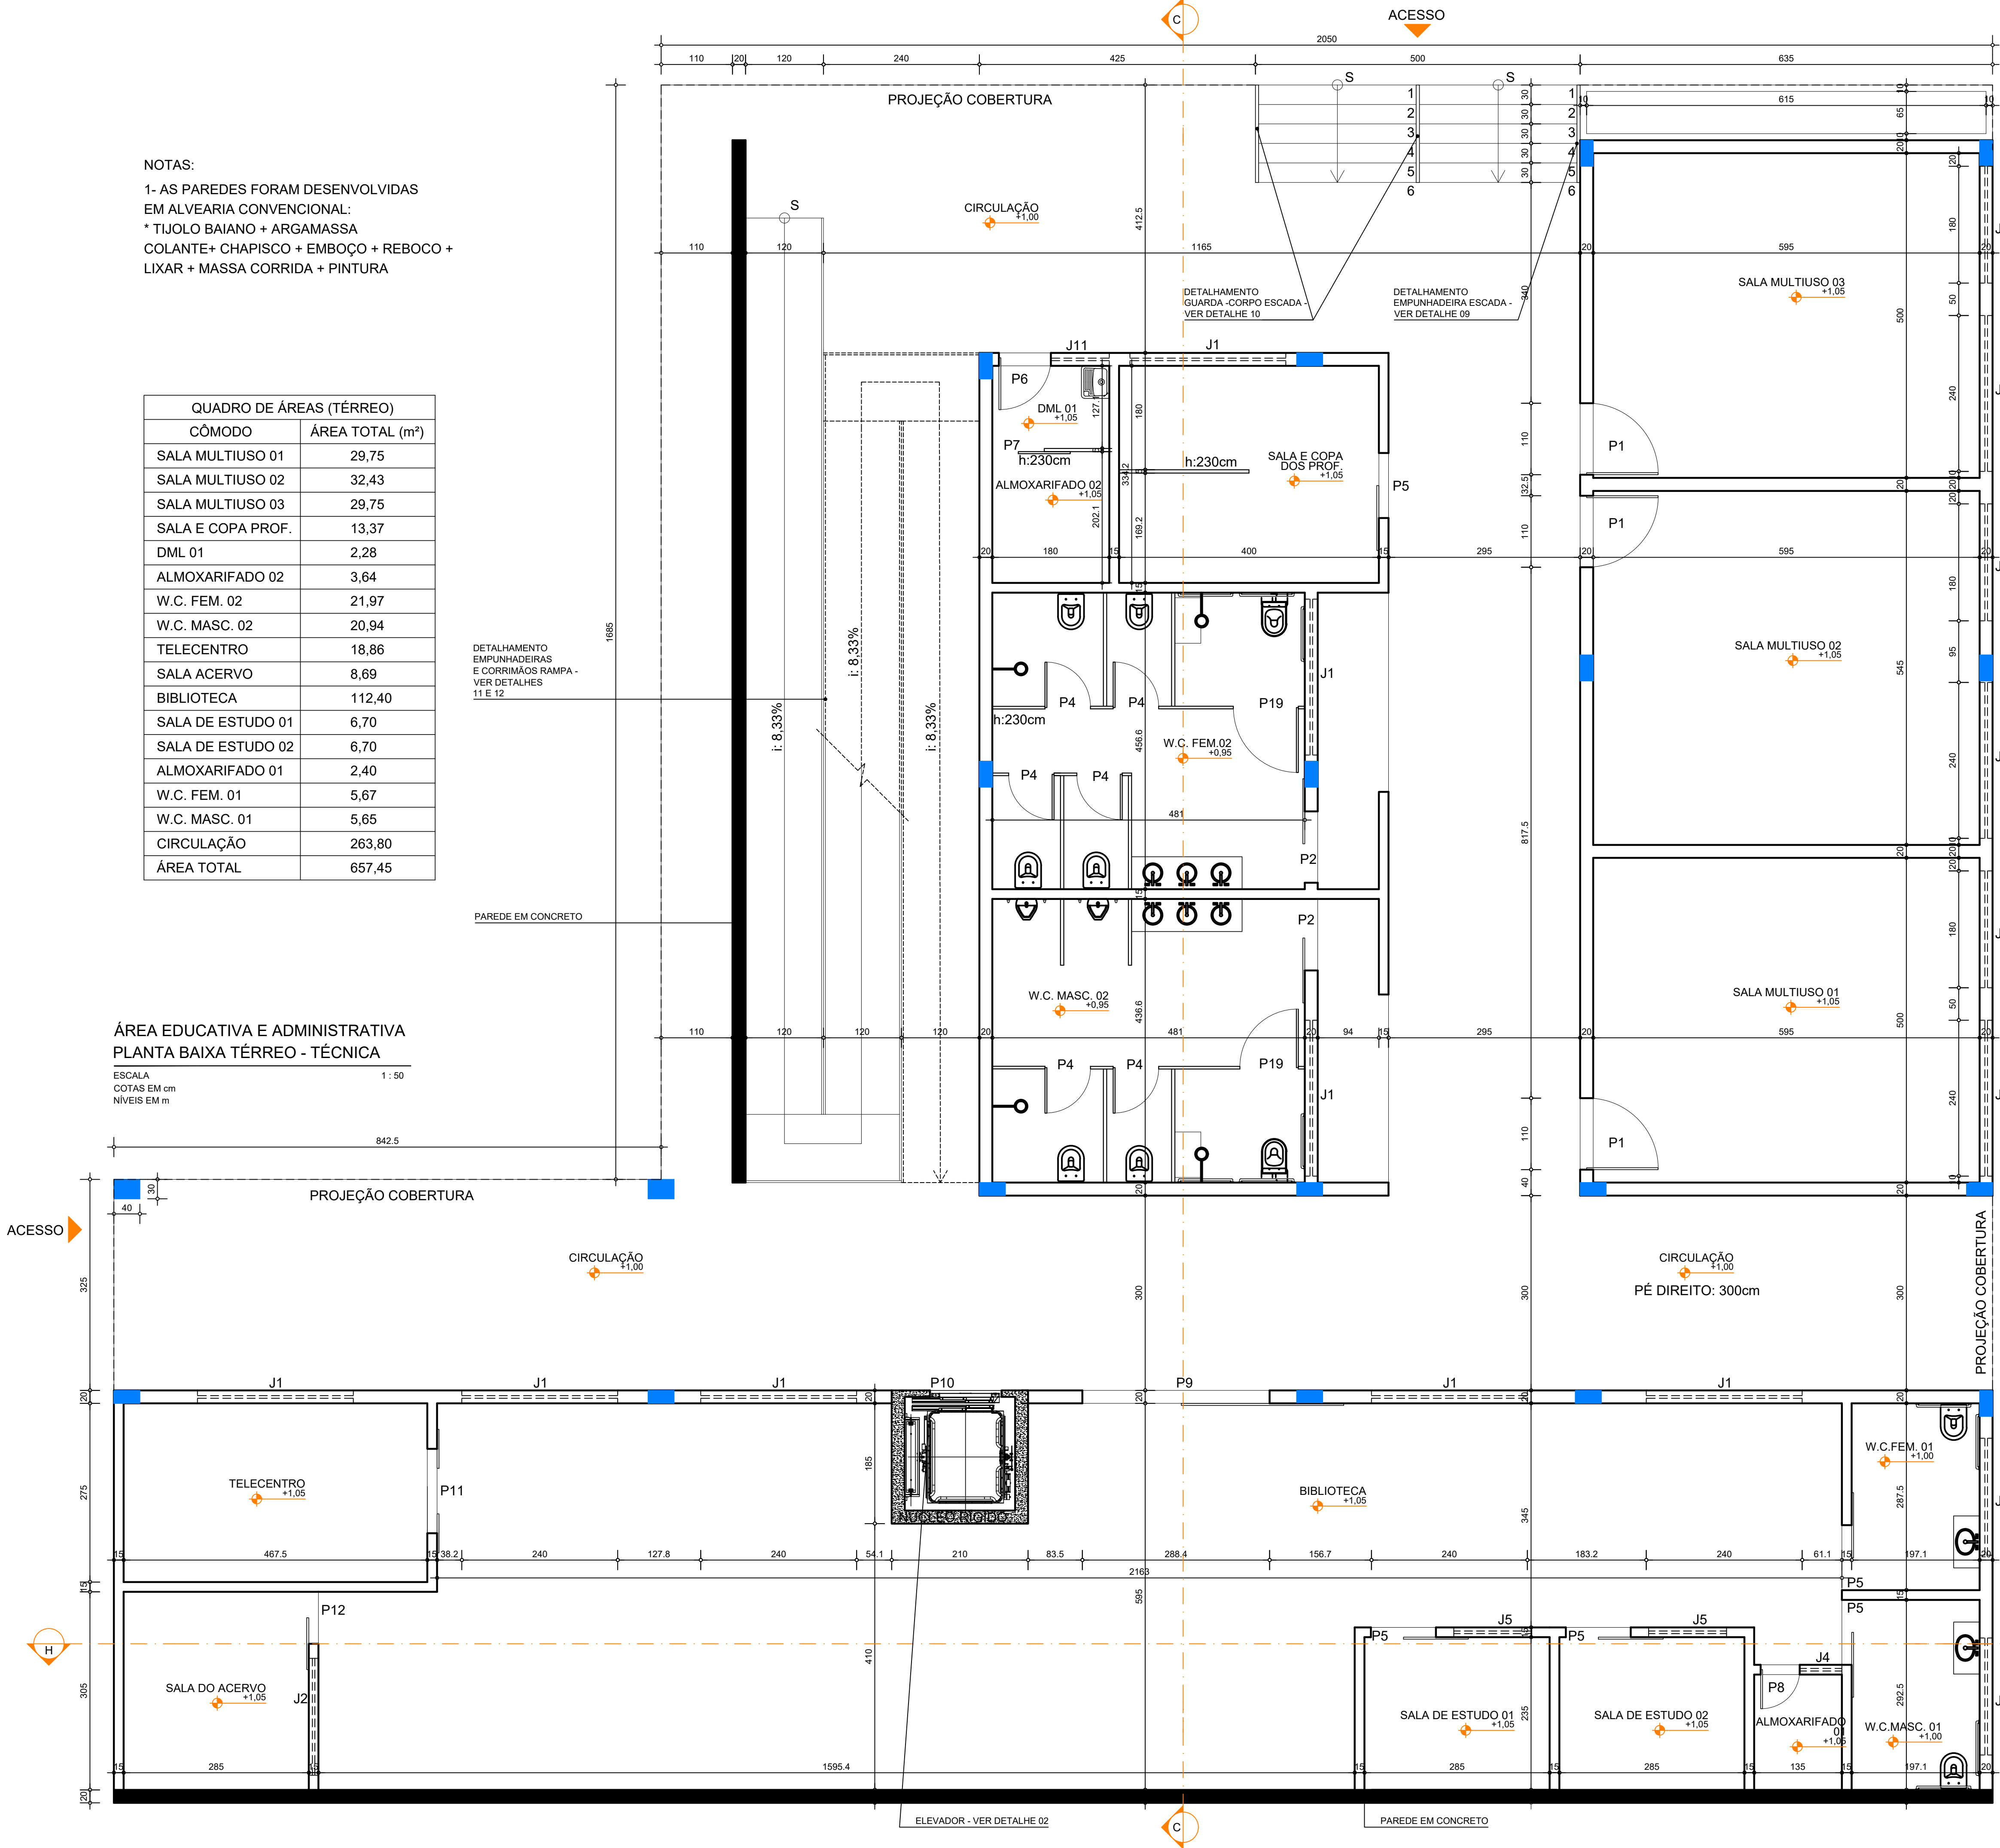


TABELA DE ESQUADRIAS			
PORTAS			
CÓDIGO	TIPO	DIMENSÕES	MATERIAL
P1	PORTA DE ABRIR	110x280	MADERA
P2	PORTA DE CORRER	110x280	VIDRO JATEADO
P3	PORTA DE ABRIR	100x280	MADERA
P4	PORTA DE ABRIR (DIVISORIA BANHEIRO)	70x280	VIDRO JATEADO
P5	PORTA DE ABRIR	100x280	MADERA
P6	PORTA DE ABRIR	80x210	MADERA
P7	PORTA DE CORRER (DIVISORIA DRYWALL)	80x230	DRYWALL
P8	PORTA DE ABRIR	60x280	MADERA
P9	PORTA DE CORRER	250x280	VIDRO TRANSLÚCIDO
P10	PORTA DE CORRER (ELEVADOR)	110x210	AÇO INOXIDÁVEL
P11	PORTA DE CORRER	130x280	MADERA
P12	PORTA DE CORRER	80x280	MADERA
P13	PORTA DE ABRIR (DIVISORIA DRYWALL)	60x230	DRYWALL
P14	PORTA DE CORRER	115x280	MADERA
P15	PORTÃO DE CORRER	130x230	AÇO
P16	PORTÃO DE ABRIR	130x210	PORTÃO TELADO COM ESQUADRIA DE AÇO
P17	PORTA DE CORRER	120x280	MADERA
P18	PORTA DE ABRIR (DIVISORIA BANHEIRO)	80x230	VIDRO JATEADO
P19	PORTA DE ABRIR (DIVISORIA BANHEIRO)	100x230	VIDRO JATEADO
P20	PORTA DE CORRER	200x280	MADERA
P21	PORTA DE CORRER	60x280	MADERA
P22	PORTA DE ABRIR	70x210	MADERA
P23	PORTA DE CORRER	180x280	VIDRO JATEADO
P24	PORTA DE ABRIR	90x280	VIDRO JATEADO
P25	PORTA DE CORRER	90x280	VIDRO JATEADO
P26	PORTA DE CORRER	150x280	VIDRO JATEADO
P27	PORTA DE CORRER	300x300	VIDRO JATEADO
P28	PORTÃO DE CORRER	215x280	AÇO
P29	PORTA DE ABRIR (SAÍDA DE EMERGÊNCIA)	200x210	AÇO
P30	PORTA DE ABRIR	120x280	MADERA
P31	PORTA DE CORRER	320x280	VIDRO TRANSLÚCIDO
P32	PORTA DE ABRIR	340x180	AÇO COM VENEZIANA
P33	PORTA DE ABRIR	100x70	AÇO COM VENEZIANA
P34	PORTÃO DE CORRER	500x400	AÇO
P35	PORTÃO DE CORRER	60x280	AÇO
P36	PORTA DE CORRER	90x280	VIDRO JATEADO
P37	PORTÃO DE CORRER	180x300	PORTÃO TELADO COM ESQUADRIA DE AÇO
P38	PORTÃO DE CORRER	598x300	PORTÃO TELADO COM ESQUADRIA DE AÇO
P39	PORTÃO DE CORRER	60x300	PORTÃO TELADO COM ESQUADRIA DE AÇO
P40	PORTÃO DE CORRER	120x300	PORTÃO TELADO COM ESQUADRIA DE AÇO
P41	PORTÃO DE CORRER	300x300	PORTÃO TELADO COM ESQUADRIA DE AÇO
P42	PORTÃO DE CORRER	500x300	PORTÃO TELADO COM ESQUADRIA DE AÇO
P43	PORTÃO DE CORRER	250x300	PORTÃO TELADO COM ESQUADRIA DE AÇO
JANELAS			
J1	JANELA PIVOTANTE VERTICAL	240x100/180	VIDRO TRANSLÚCIDO COM ESQUADRIA DE ALUMÍNIO
J2	JANELA PIVOTANTE VERTICAL	180x100/180	VIDRO TRANSLÚCIDO COM ESQUADRIA DE ALUMÍNIO
J3	JANELA VENEZIANA	180x70/210	JANELA VENEZIANA
J4	JANELA PIVOTANTE HORIZONTAL	65x100/180	VIDRO TRANSLÚCIDO COM ESQUADRIA DE ALUMÍNIO
J5	JANELA PIVOTANTE VERTICAL	120x100/180	VIDRO TRANSLÚCIDO COM ESQUADRIA DE ALUMÍNIO
J6	JANELA PIVOTANTE VERTICAL	300x100/180	VIDRO TRANSLÚCIDO COM ESQUADRIA DE ALUMÍNIO
J7	JANELA PIVOTANTE VERTICAL	500x100/180	VIDRO TRANSLÚCIDO COM ESQUADRIA DE ALUMÍNIO
J8	VIDRO FIXO	320x150/250	VIDRO TRANSLÚCIDO COM ESQUADRIA DE ALUMÍNIO
J9	JANELA VENEZIANA	180x30/140	JANELA VENEZIANA
J10	JANELA VENEZIANA	60x30/50	JANELA VENEZIANA
J11	JANELA PIVOTANTE VERTICAL	90x100/180	VIDRO TRANSLÚCIDO COM ESQUADRIA DE ALUMÍNIO
J12	JANELA VENEZIANA	80x70/210	JANELA VENEZIANA
J13	JANELA VENEZIANA	70x70/210	JANELA VENEZIANA
J14	JANELA DE ABRIR	210x150/150	VIDRO TRANSLÚCIDO COM ESQUADRIA DE ALUMÍNIO