

QUADRO DE ÁREAS	
CÔMODO	ÁREA TOTAL (m²)
ALMOXARIFADO 04	10,68
DML 06	4,25
SALA DO GERADOR	2,98
SALA DE MANUTENÇÃO GERAL	7,44
SALA DE SEGURANÇA	4,25
SALA DE SEPARAÇÃO E ARMAZENAGEM DE RESÍDUOS	2,50
ÁREA DE CARGA E DESCARGA	105,40
ÁREA TOTAL	137,50


NOTAS:  
1- AS PAREDES FORAM DESENVOLVIDAS EM ALVEARIA CONVENCIONAL:  
\* TIJOLO BAIANO + ARGAMASSA COLANTE+ CHAPISCO + EMBOÇO + REBOCO + LIXAR + MASSA CORRIDA + PINTURA

ACESSO PÚBLICO


TABELA DE ESQUADRIAS				
CÓDIGO	TIPO	DIMENSÕES	MATERIAL	FOLHAS
P1	PORTA DE ABRIR	110x280	MADEIRA	1
P2	PORTA DE CORRER	110x280	VIDRO JATEADO	1
P3	PORTA DE ABRIR	100x280	MADEIRA	1
P4	PORTA DE ABRIR (DIVISÓRIA BANHEIRO)	70x280	VIDRO JATEADO	1
P5	PORTA DE CORRER	100x280	MADEIRA	1
P6	PORTA DE ABRIR	80x210	MADEIRA	1
P7	PORTA DE CORRER (DIVISÓRIA DRYWALL)	80x230	DRYWALL	1
P8	PORTA DE ABRIR	60x280	MADEIRA	1
P9	PORTA DE CORRER	250x280	VIDRO TRANSLÚCIDO	1
P10	PORTA DE CORRER (ELEVADOR)	110x210	AÇO INOXIDÁVEL	1
P11	PORTA DE CORRER	130x280	MADEIRA	2
P12	PORTA DE CORRER	80x280	MADEIRA	1
P13	PORTA DE ABRIR (DIVISÓRIA DRYWALL)	60x230	DRYWALL	1
P14	PORTA DE CORRER	115x280	MADEIRA	1
P15	PORTÃO DE CORRER	130x230	AÇO	1
P16	PORTÃO DE ABRIR	130x210	PORTÃO TELADO COM ESQUADRIA DE AÇO	1
P17	PORTA DE CORRER	120x280	MADEIRA	1
P18	PORTA DE ABRIR (DIVISÓRIA BANHEIRO)	80x230	VIDRO JATEADO	1
P19	PORTA DE ABRIR (DIVISÓRIA BANHEIRO)	100x230	VIDRO JATEADO	1
P20	PORTA DE CORRER	200x280	MADEIRA	2
P21	PORTA DE CORRER	60x280	MADEIRA	1
P22	PORTA DE ABRIR	70x210	MADEIRA	1
P23	PORTA DE CORRER	160x280	VIDRO JATEADO	1
P24	PORTA DE ABRIR	90x280	VIDRO JATEADO	1
P25	PORTA DE CORRER	90x280	VIDRO JATEADO	1
P26	PORTA DE CORRER	150x280	VIDRO JATEADO	1
P27	PORTA DE CORRER	300x300	VIDRO JATEADO	1
P28	PORTÃO DE CORRER	215x280	AÇO	1
P29	PORTA DE ABRIR (SAÍDA DE EMERGÊNCIA)	200x210	AÇO	2
P30	PORTA DE ABRIR	120x280	MADEIRA	1
P31	PORTA DE CORRER	320x280	VIDRO TRANSLÚCIDO	1
P32	PORTA DE ABRIR	340x180	AÇO COM VENEZIANA	2
P33	PORTA DE ABRIR	100x70	AÇO COM VENEZIANA	1
P34	PORTÃO DE CORRER	500x400	AÇO	1
P35	PORTÃO DE CORRER	60x280	AÇO	1
P36	PORTA DE CORRER	90x280	VIDRO JATEADO	1
P37	PORTÃO DE CORRER	180x300	PORTÃO TELADO COM ESQUADRIA DE AÇO	1
P38	PORTÃO DE CORRER	588x300	PORTÃO TELADO COM ESQUADRIA DE AÇO	1
P39	PORTÃO DE CORRER	60x300	PORTÃO TELADO COM ESQUADRIA DE AÇO	1
P40	PORTÃO DE CORRER	120x300	PORTÃO TELADO COM ESQUADRIA DE AÇO	1
P41	PORTÃO DE CORRER	300x300	PORTÃO TELADO COM ESQUADRIA DE AÇO	2
P42	PORTÃO DE CORRER	500x300	PORTÃO TELADO COM ESQUADRIA DE AÇO	2
P43	PORTÃO DE CORRER	250x300	PORTÃO TELADO COM ESQUADRIA DE AÇO	1
JANELAS				
J1	JANELA PIVOTANTE VERTICAL	240x100180	VIDRO TRANSLÚCIDO COM ESQUADRIA DE ALUMÍNIO	X
J2	JANELA PIVOTANTE VERTICAL	180x100180	VIDRO TRANSLÚCIDO COM ESQUADRIA DE ALUMÍNIO	
J3	JANELA VENEZIANA	180x70210	JANELA VENEZIANA	
J4	JANELA PIVOTANTE HORIZONTAL	65x100180	VIDRO TRANSLÚCIDO COM ESQUADRIA DE ALUMÍNIO	
J5	JANELA PIVOTANTE VERTICAL	120x100180	VIDRO TRANSLÚCIDO COM ESQUADRIA DE ALUMÍNIO	
J6	JANELA PIVOTANTE VERTICAL	300x100180	VIDRO TRANSLÚCIDO COM ESQUADRIA DE ALUMÍNIO	
J7	JANELA PIVOTANTE VERTICAL	500x100180	VIDRO TRANSLÚCIDO COM ESQUADRIA DE ALUMÍNIO	
J8	VIDRO FIXO	320x150250	VIDRO TRANSLÚCIDO COM ESQUADRIA DE ALUMÍNIO	
J9	JANELA VENEZIANA	180x30140	JANELA VENEZIANA	
J10	JANELA VENEZIANA	60x30050	JANELA VENEZIANA	
J11	JANELA PIVOTANTE VERTICAL	90x100180	VIDRO TRANSLÚCIDO COM ESQUADRIA DE ALUMÍNIO	
J12	JANELA VENEZIANA	80x70210	JANELA VENEZIANA	
J13	JANELA VENEZIANA	70x70210	JANELA VENEZIANA	
J14	JANELA DE ABRIR	210x130150	VIDRO TRANSLÚCIDO COM ESQUADRIA DE ALUMÍNIO	2

QUADRO DE ÁREAS	
CÔMODO	ÁREA TOTAL (m²)
CIRCULAÇÃO ENTRADA	17,88
GUARITA	4,92
LAVABO	1,52
ÁREA TOTAL	24,32

NOTAS:  
1- AS PAREDES FORAM DESENVOLVIDAS EM ALVEARIA CONVENCIONAL:  
\* TIJOLO BAIANO + ARGAMASSA COLANTE+ CHAPISCO + EMBOÇO + REBOCO + LIXAR + MASSA CORRIDA + PINTURA

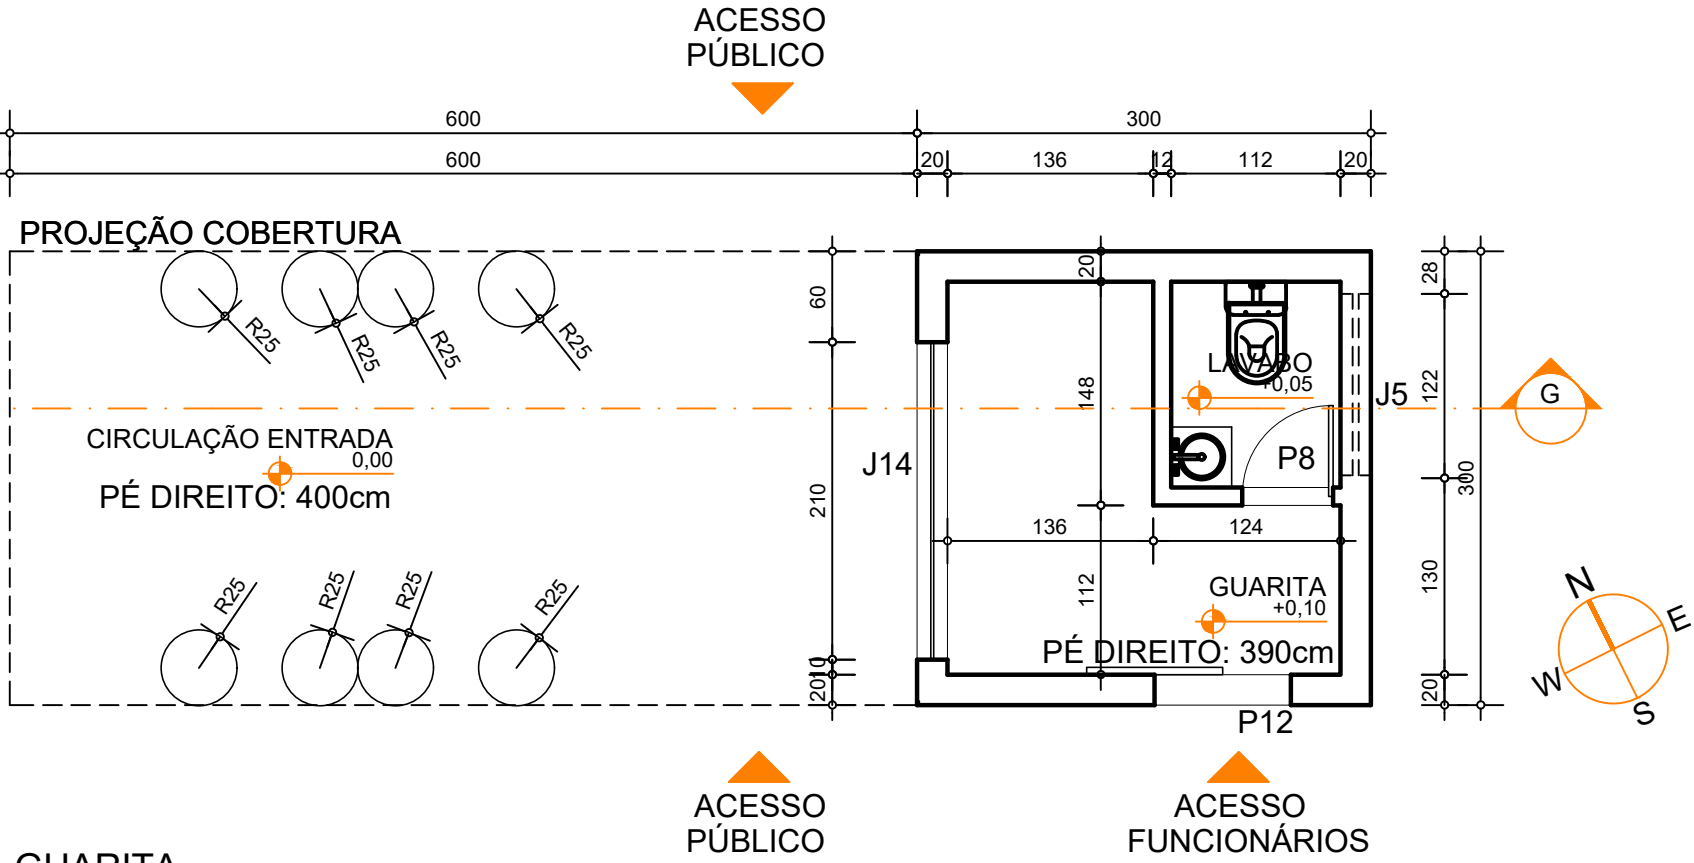

GUARITA  
PLANTA BAIXA - TÉCNICA  
ESCALA 1 : 50  
COTAS EM cm  
NÍVEIS EM m

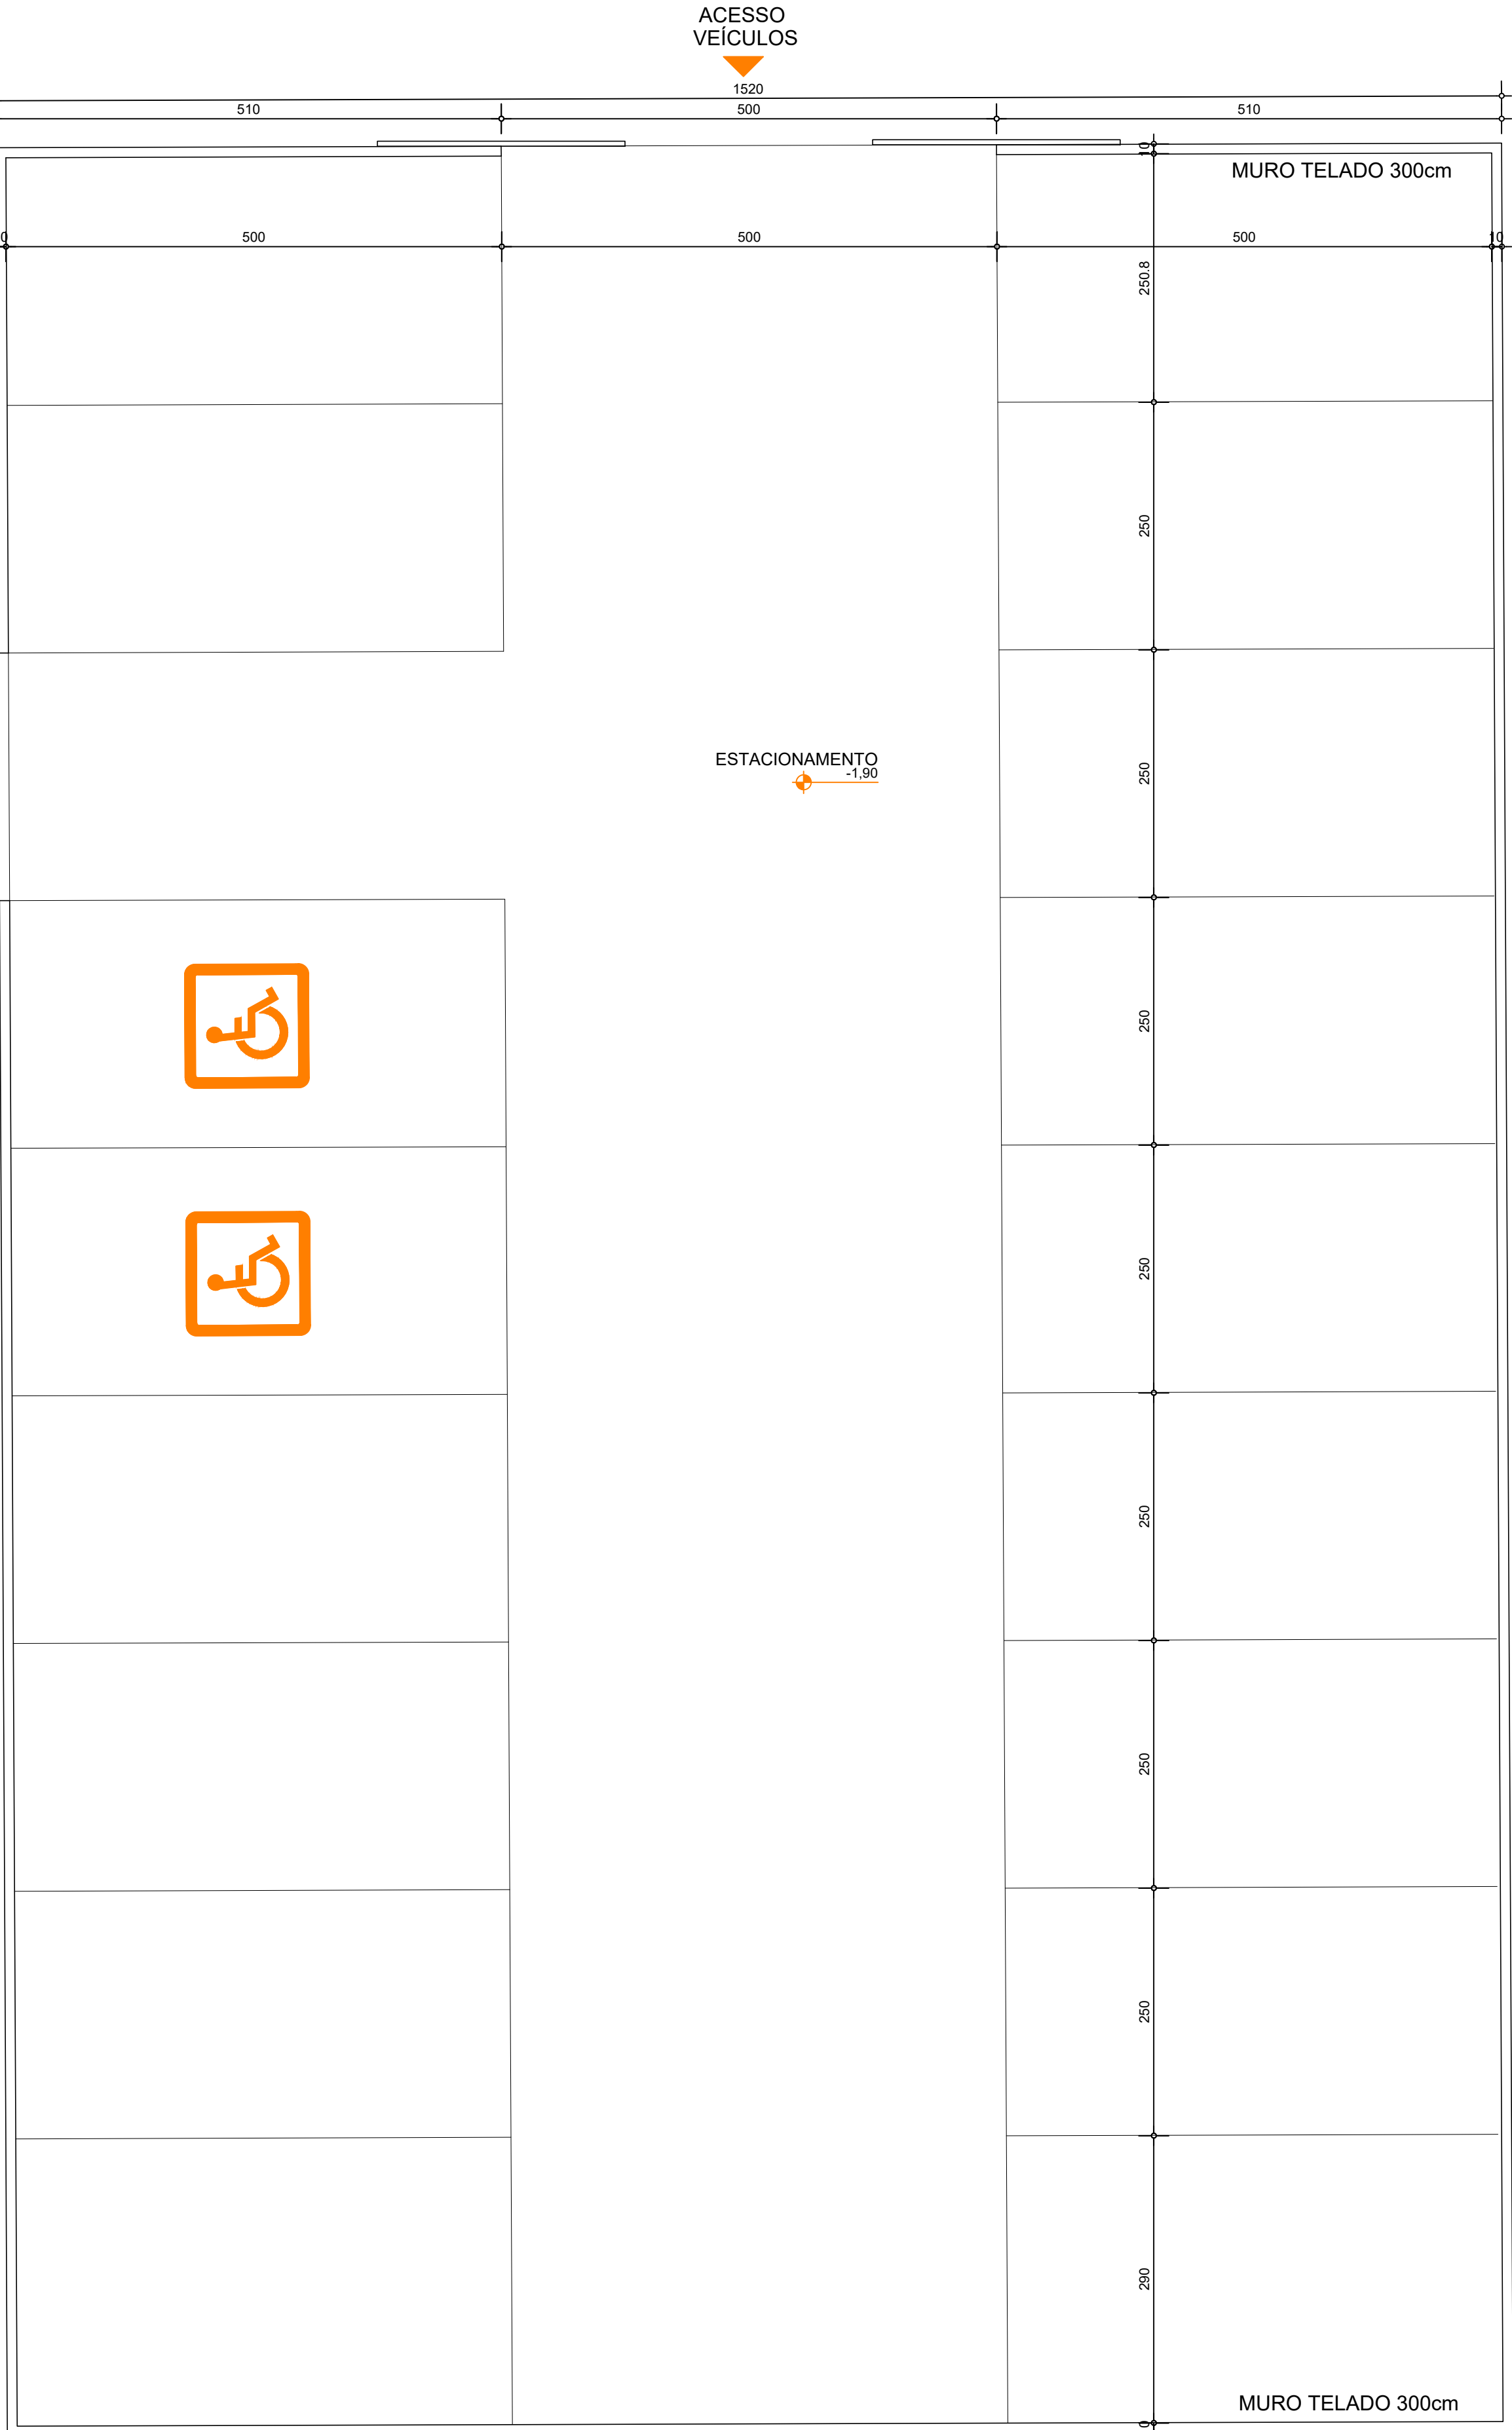

GUARITA  
PLANTA BAIXA - TÉCNICA  
ESCALA 1 : 50

QUADRO DE ÁREAS	
CÔMODO	ÁREA TOTAL (m²)
ESTACIONAMENTO	351,12