

QUADRO DE ÁREAS	
CÔMODO	ÁREA TOTAL (m²)
SALA MUAY THAI	70,40
SALA JIU JITSU	70,40
CIRCULAÇÃO	69,45
ÁREA TOTAL	210,25

SETOR DE LUTAS
PLANTA BAIXA - TÉCNICA

ESCALA 1 : 50
COTAS EM cm
NÍVEIS EM m

-NOTAS:

- MATERIAL UTILIZADO:


* SALA DE JIU JITSU

TATAME VERMELHO E PRETO: * Medidas: 1 metro de comprimento x 1 metro de largura x 30mm de espessura * Composição: E.V.A * Peso: 3kg.
SACO DE PANCADAS 120cm x 45cm
SACO DE PANCADAS 90cm x 45cm
BONECO BOB SPARRING TREINO JIU JITSU THUNDER FIGHT

* SALA DE MUAY THAI


TATAME AMARELO E PRETO: * Medidas: 1 metro de comprimento x 1 metro de largura x 30mm de espessura * Composição: E.V.A * Peso: 3kg.
SACO DE PANCADAS 120cm x 45cm
SACO DE PANCADAS 90cm x 45cm
BOLA DE TETO SOLO PUNCH: Dimensões do Produto: 8" (Bola de 60cm de CIRCUNFERÊNCIA)
BOLA E PLATAFORMA PUNCHING BALL: Suporte 52cm (diâmetro) x 2,50cm (espessura) e Dimensões da bola: 30 cm x 16 cm (diâmetro)
BONECO SPARRING BOOM BOXE THAI

1- AS PAREDES FORAM DESENVOLVIDAS
EM ALVEARIA CONVENCIONAL:
* TIJOLO BAIANO + ARGAMASSA
COLANTE+ CHAPISCO + EMBOÇO + REBOCO +
LIXAR + MASSA CORRIDA + PINTURA

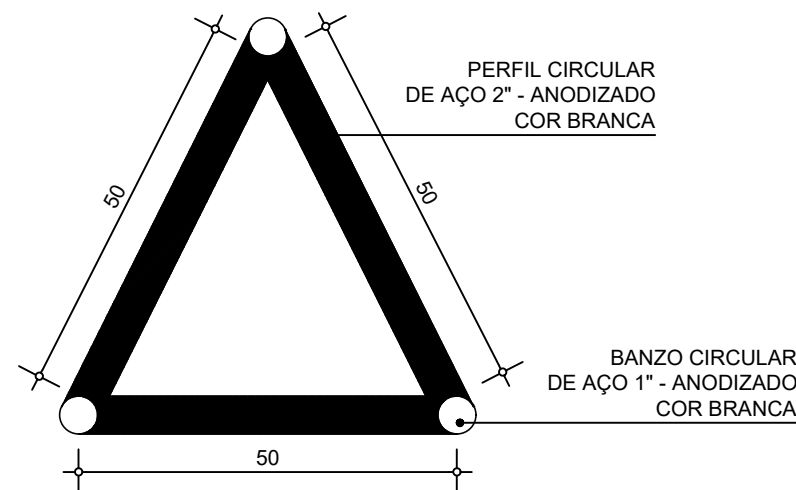

DETALHE 13 - TESOURA QUADRA
VISTA FRONTAL

ESCALA 1 : 10

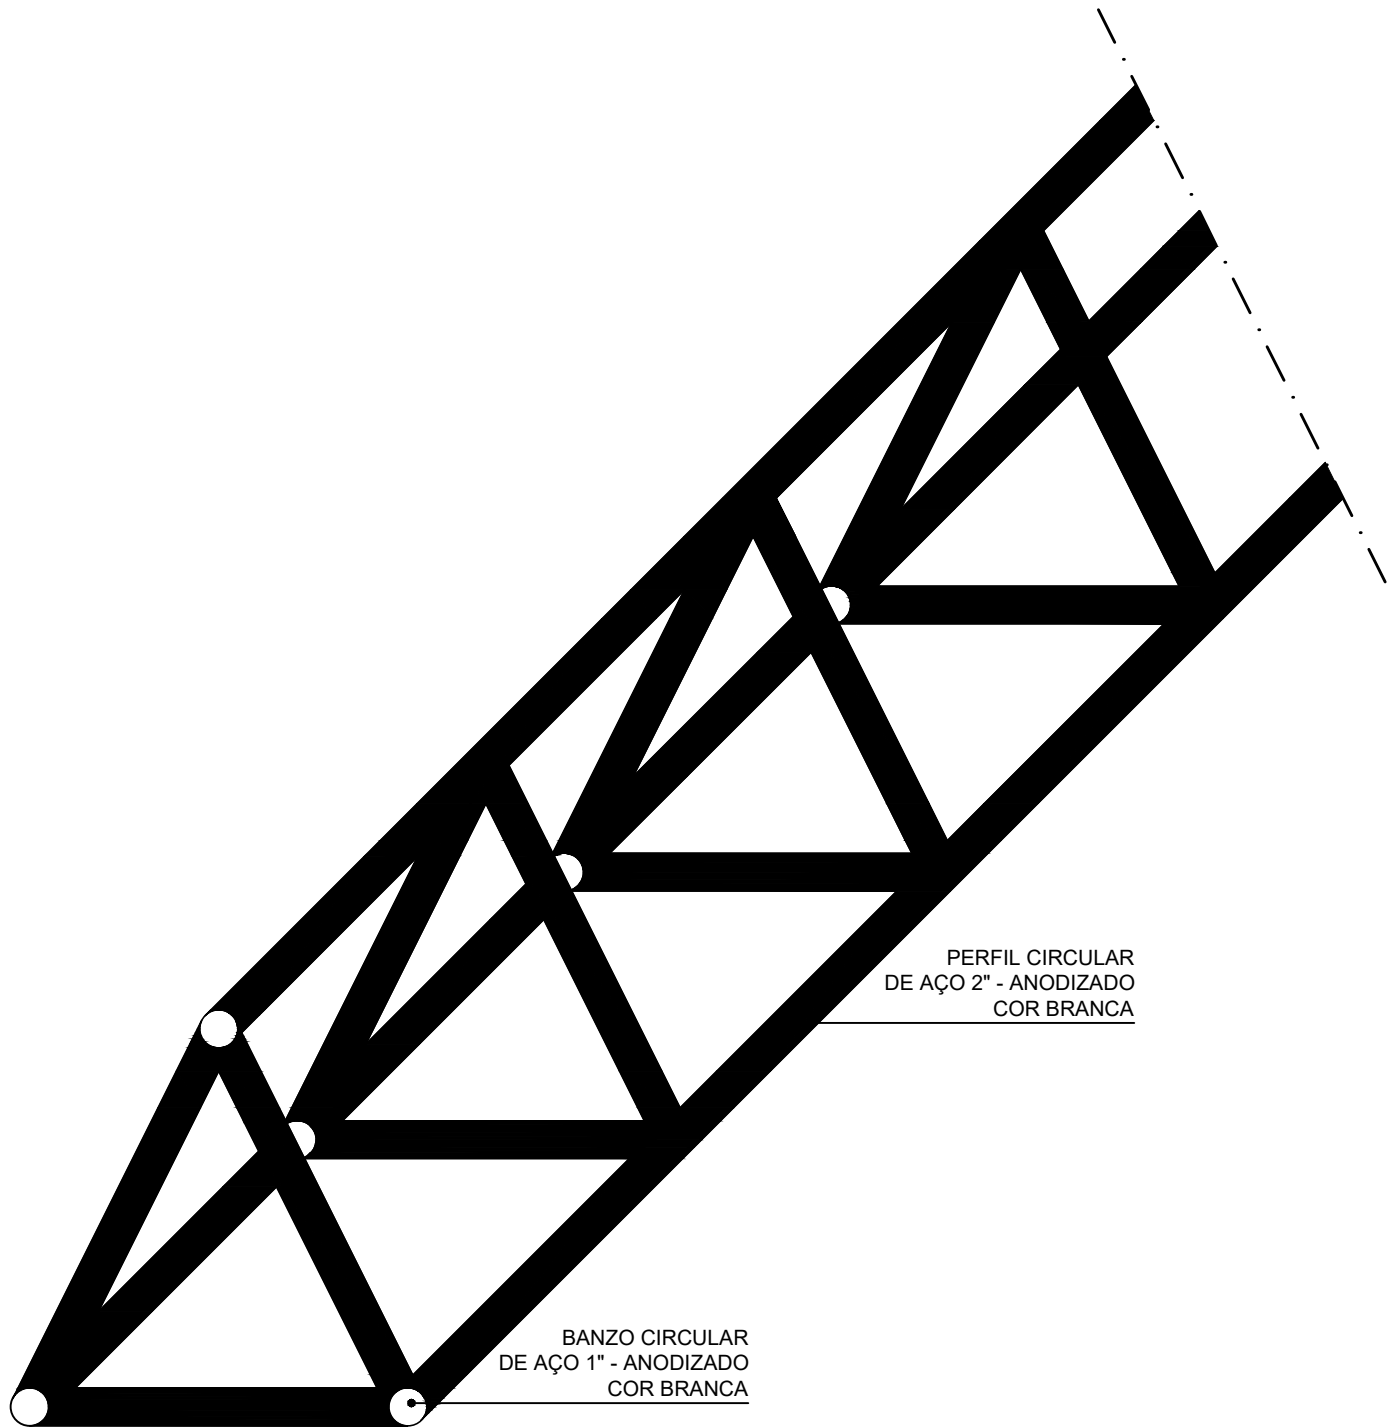

DETALHE 13 - TESOURA QUADRA
PERSPECTIVA ISOMÉTRICA

ESCALA 1 : 10