



DETALHE 05 - COZINHA LANCHONETE PLANTA BAIXA

ESCALA 1 : 25

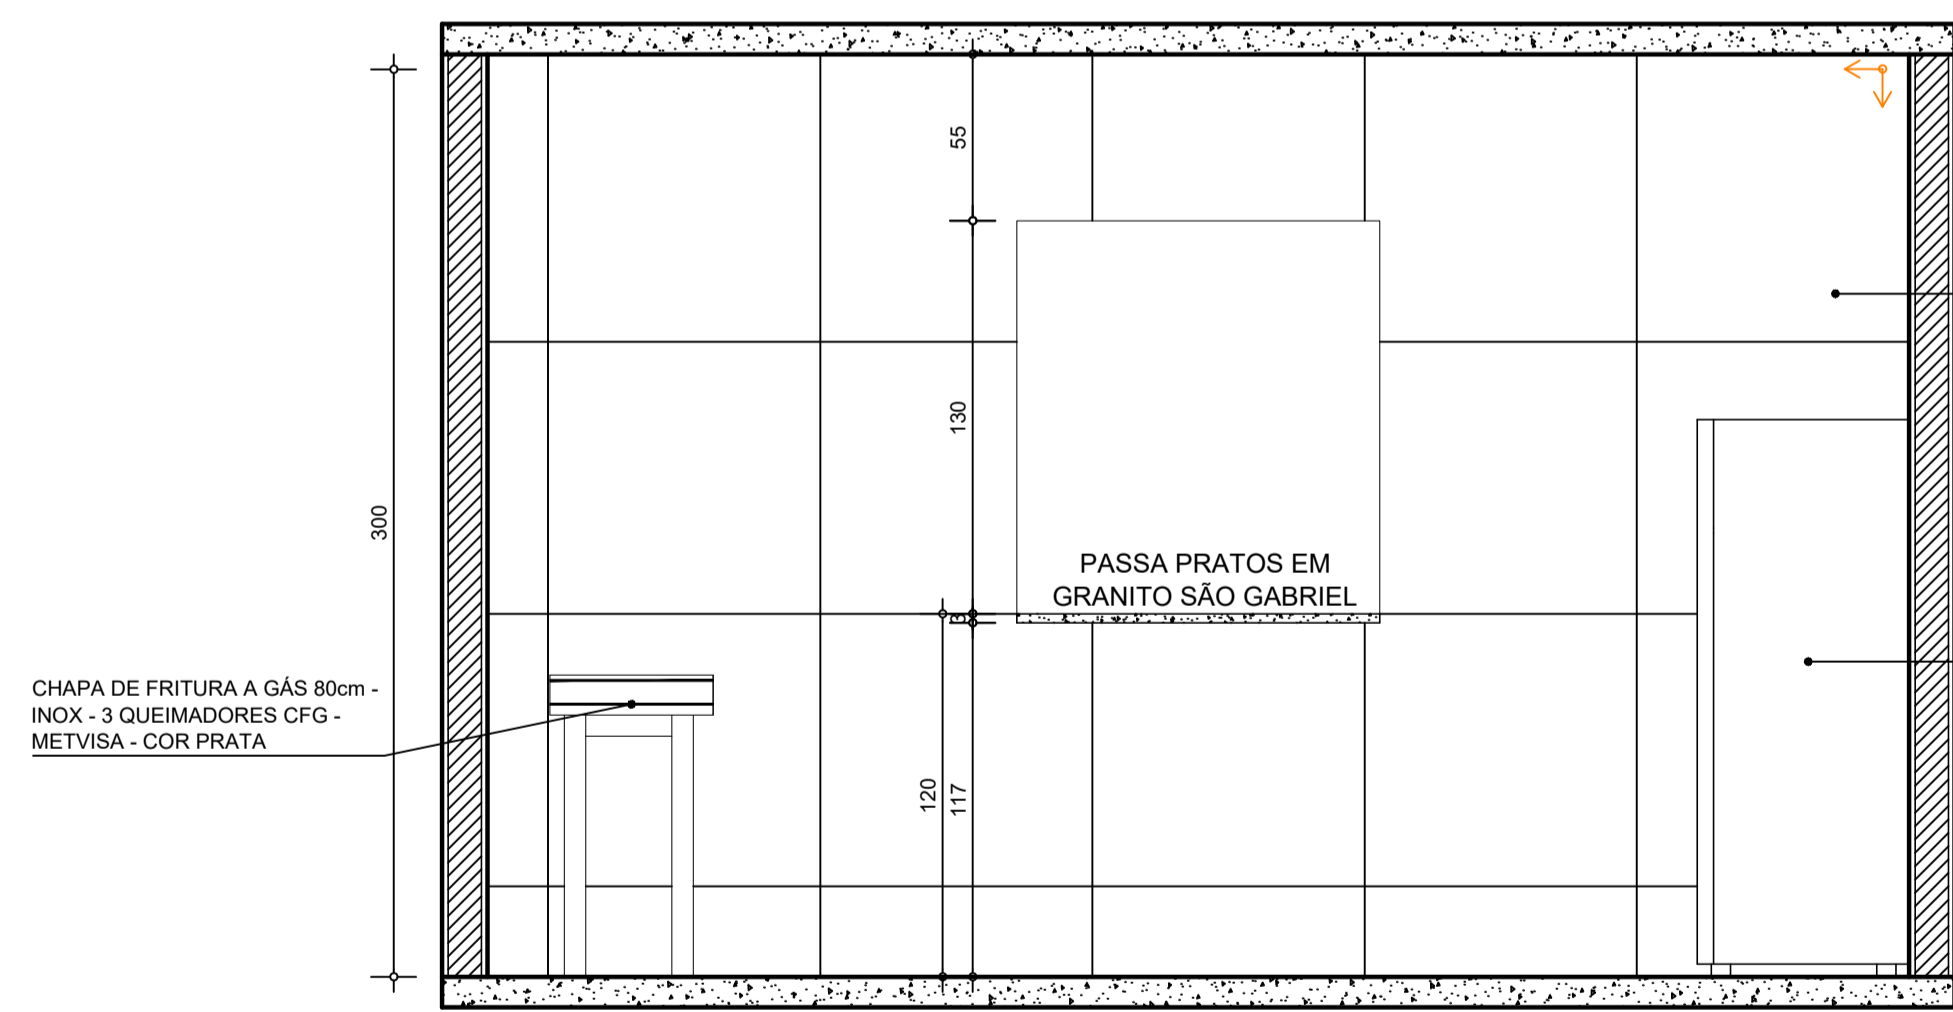


DETALHE 05 - COZINHA LANCHONETE ELEVÇÃO E02

ESCALA 1 : 25

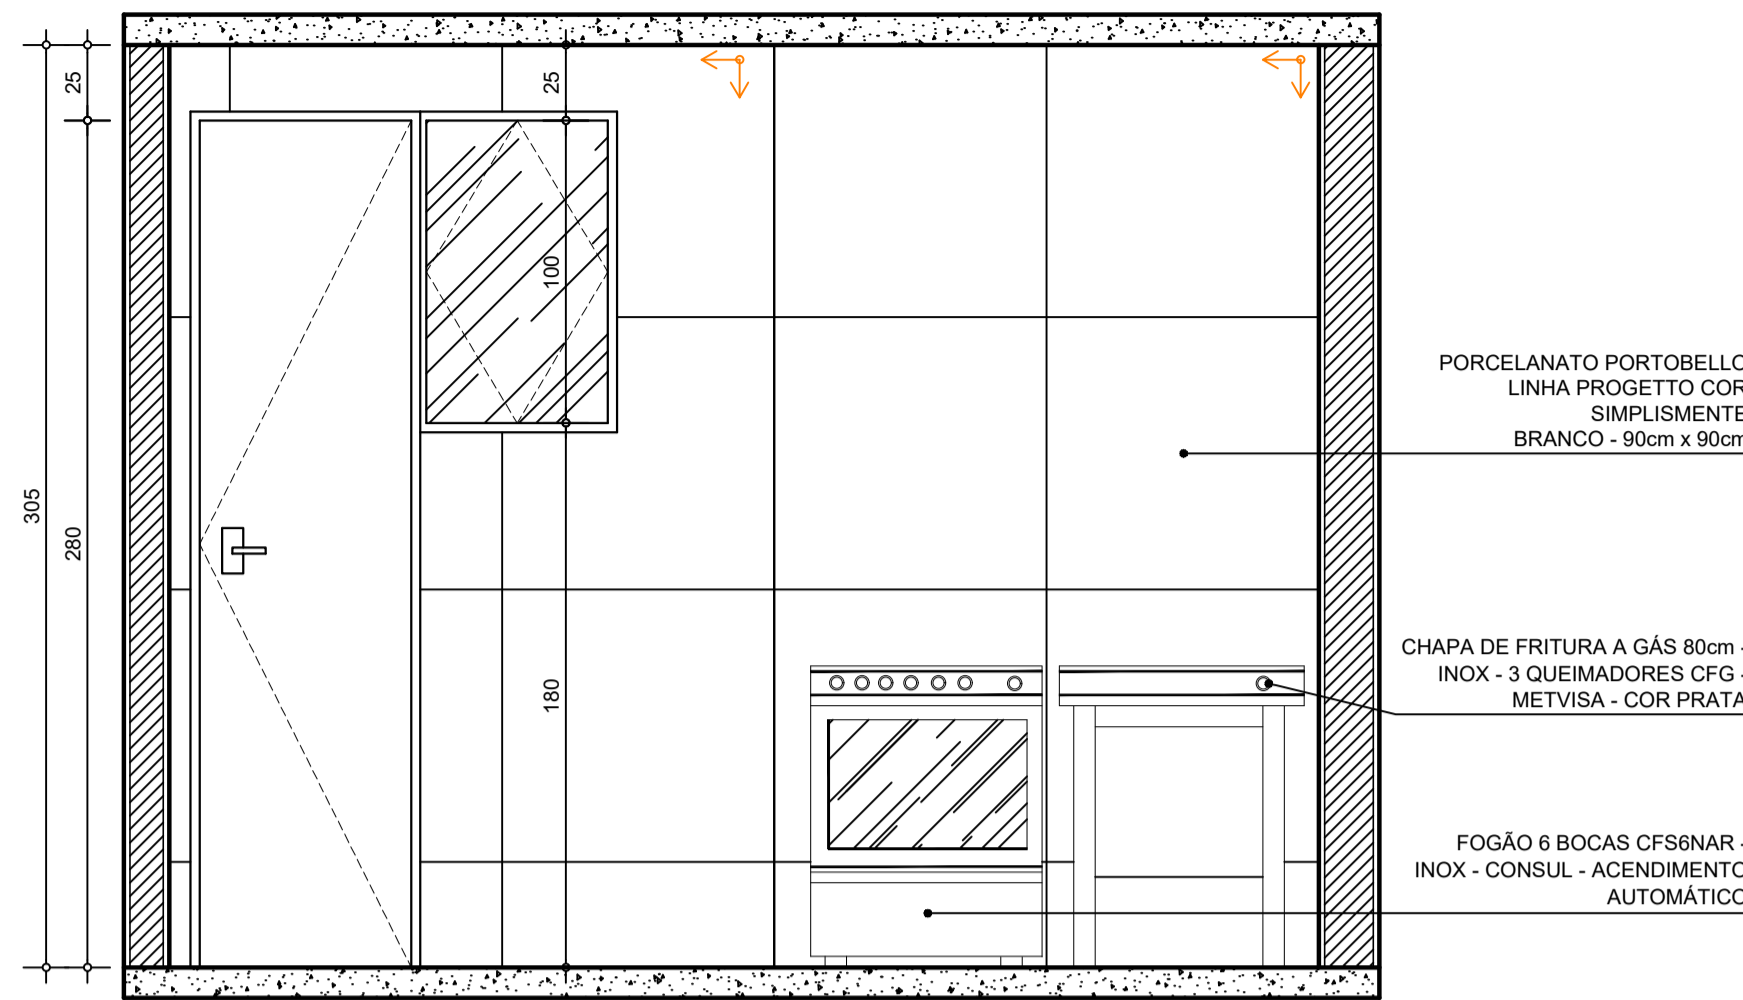


DETALHE 05 - COZINHA LANCHONETE ELEVÇÃO E01

ESCALA 1 : 25

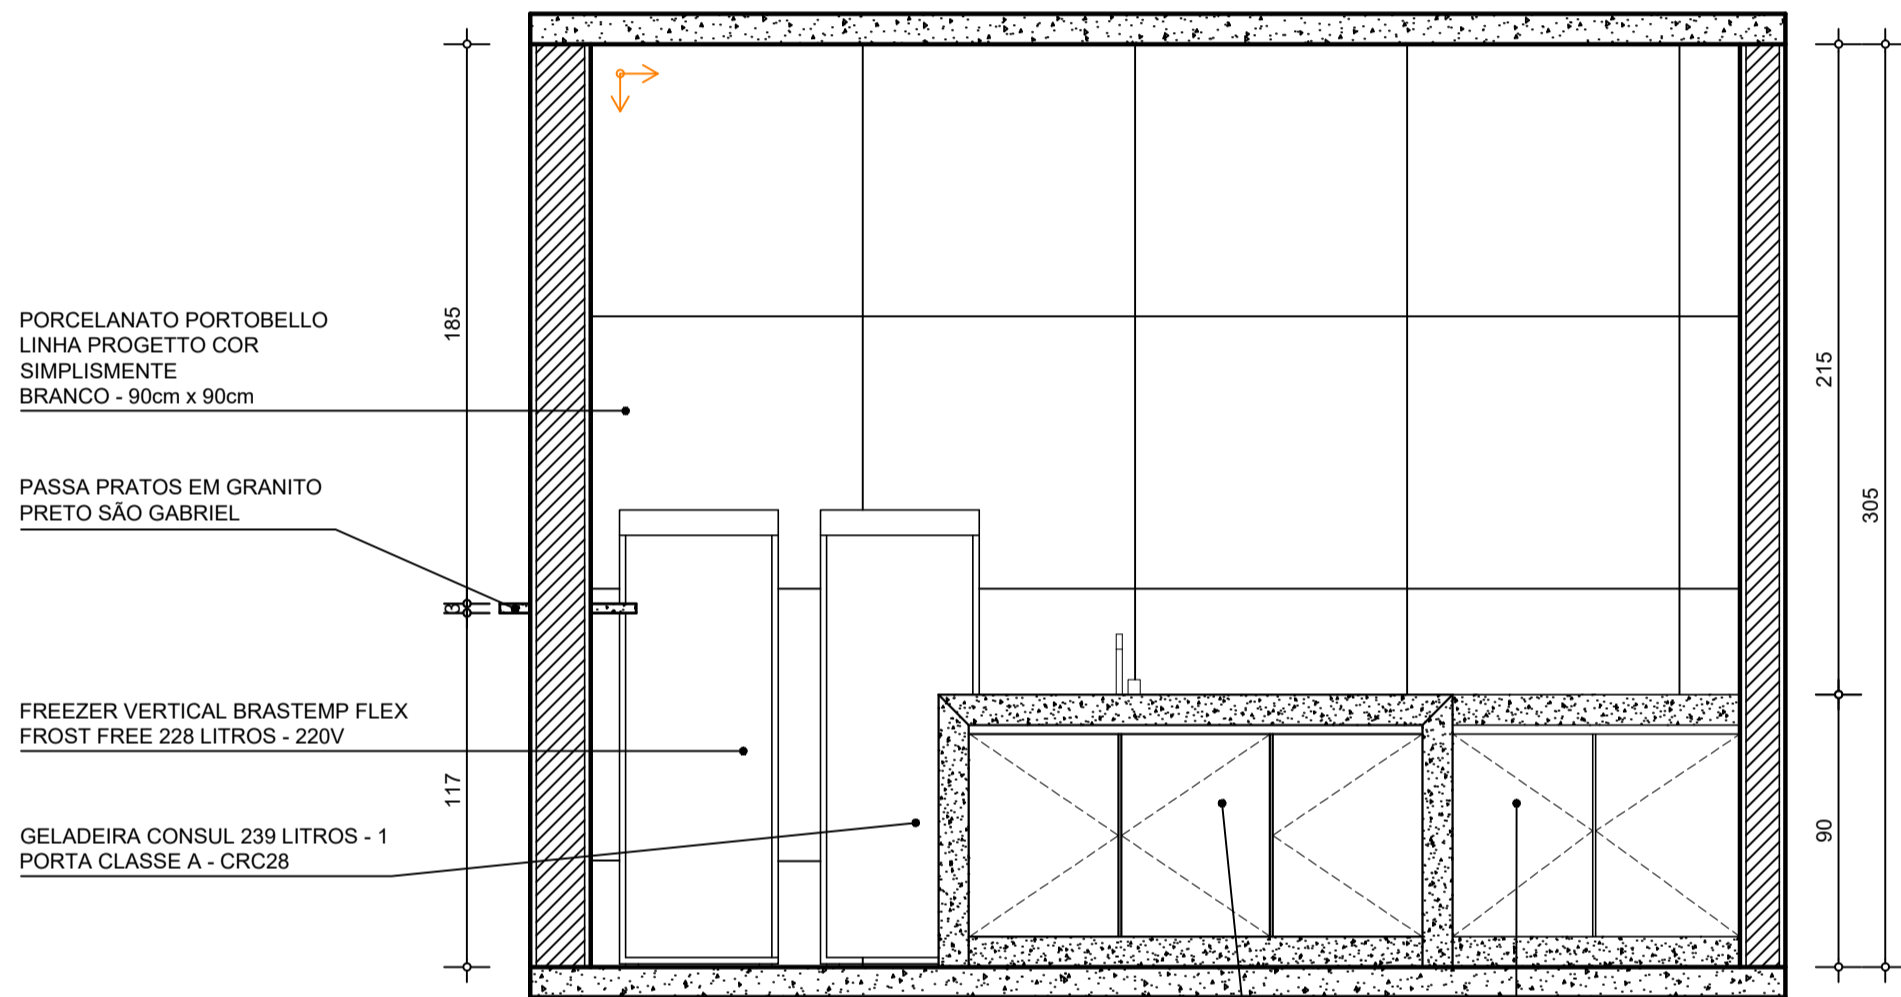


DETALHE 05 - COZINHA LANCHONETE ELEVÇÃO E03

ESCALA 1 : 25

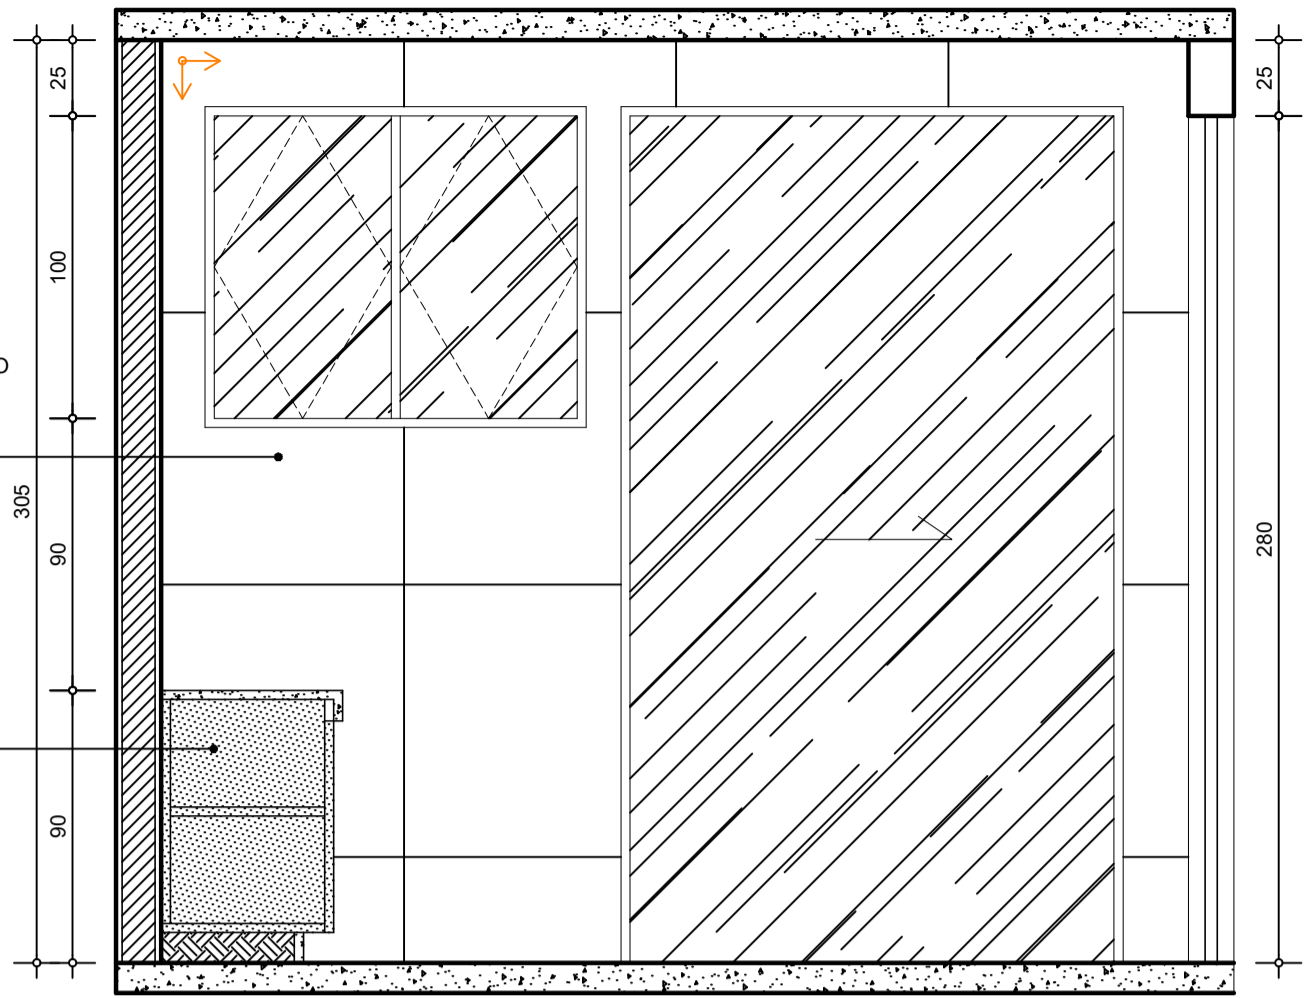


DETALHE 05 - COZINHA LANCHONETE ELEVÇÃO E04

ESCALA 1 : 25

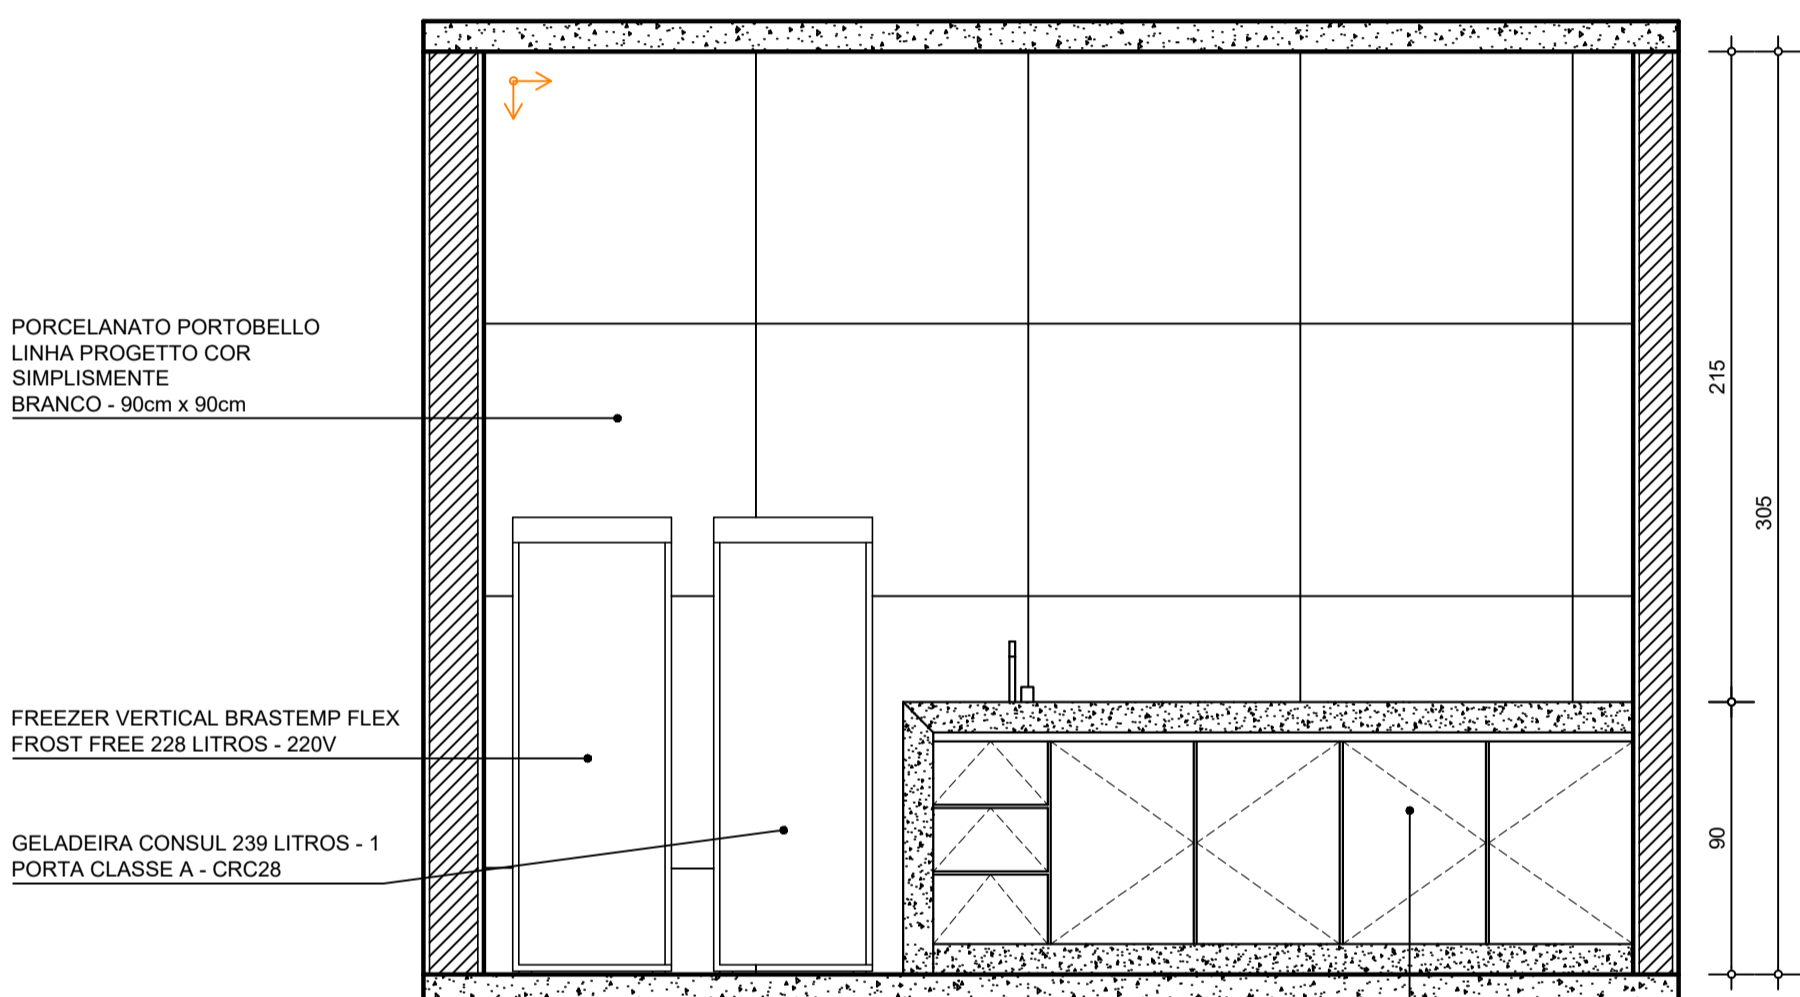


DETALHE 05 - COZINHA LANCHONETE ELEVÇÃO E05

ESCALA 1 : 25

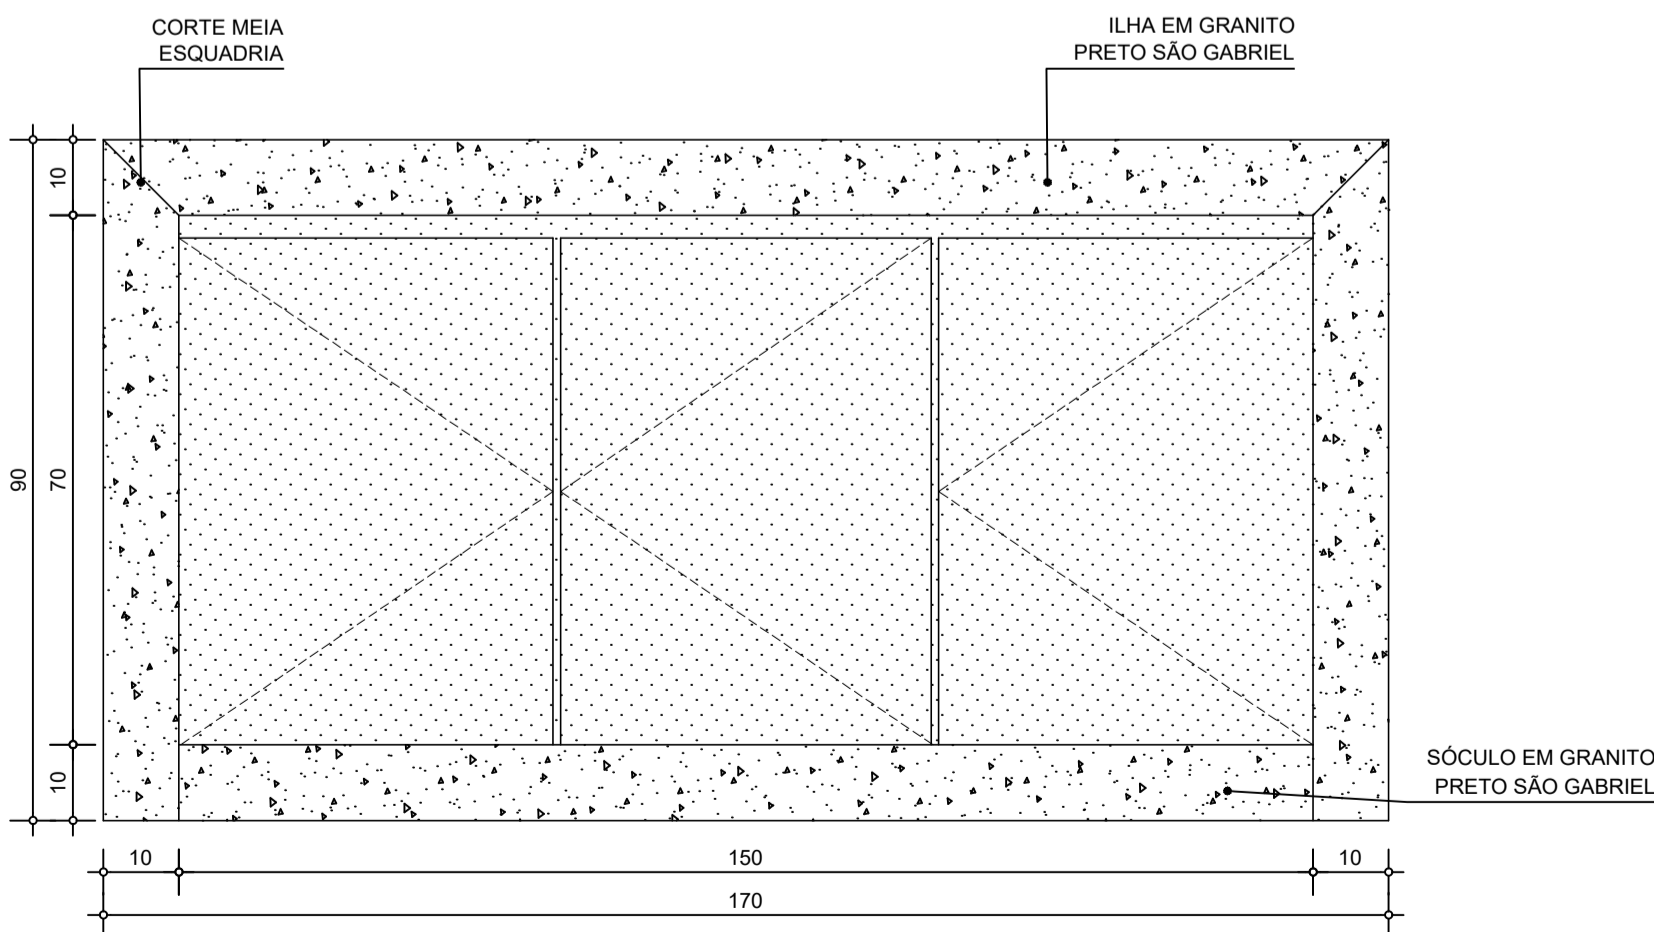

DETALHE 06 - ILHA COZINHA DETALHAMENTO MARMORARIA VISTA FRONTAL

ESCALA 1 : 10

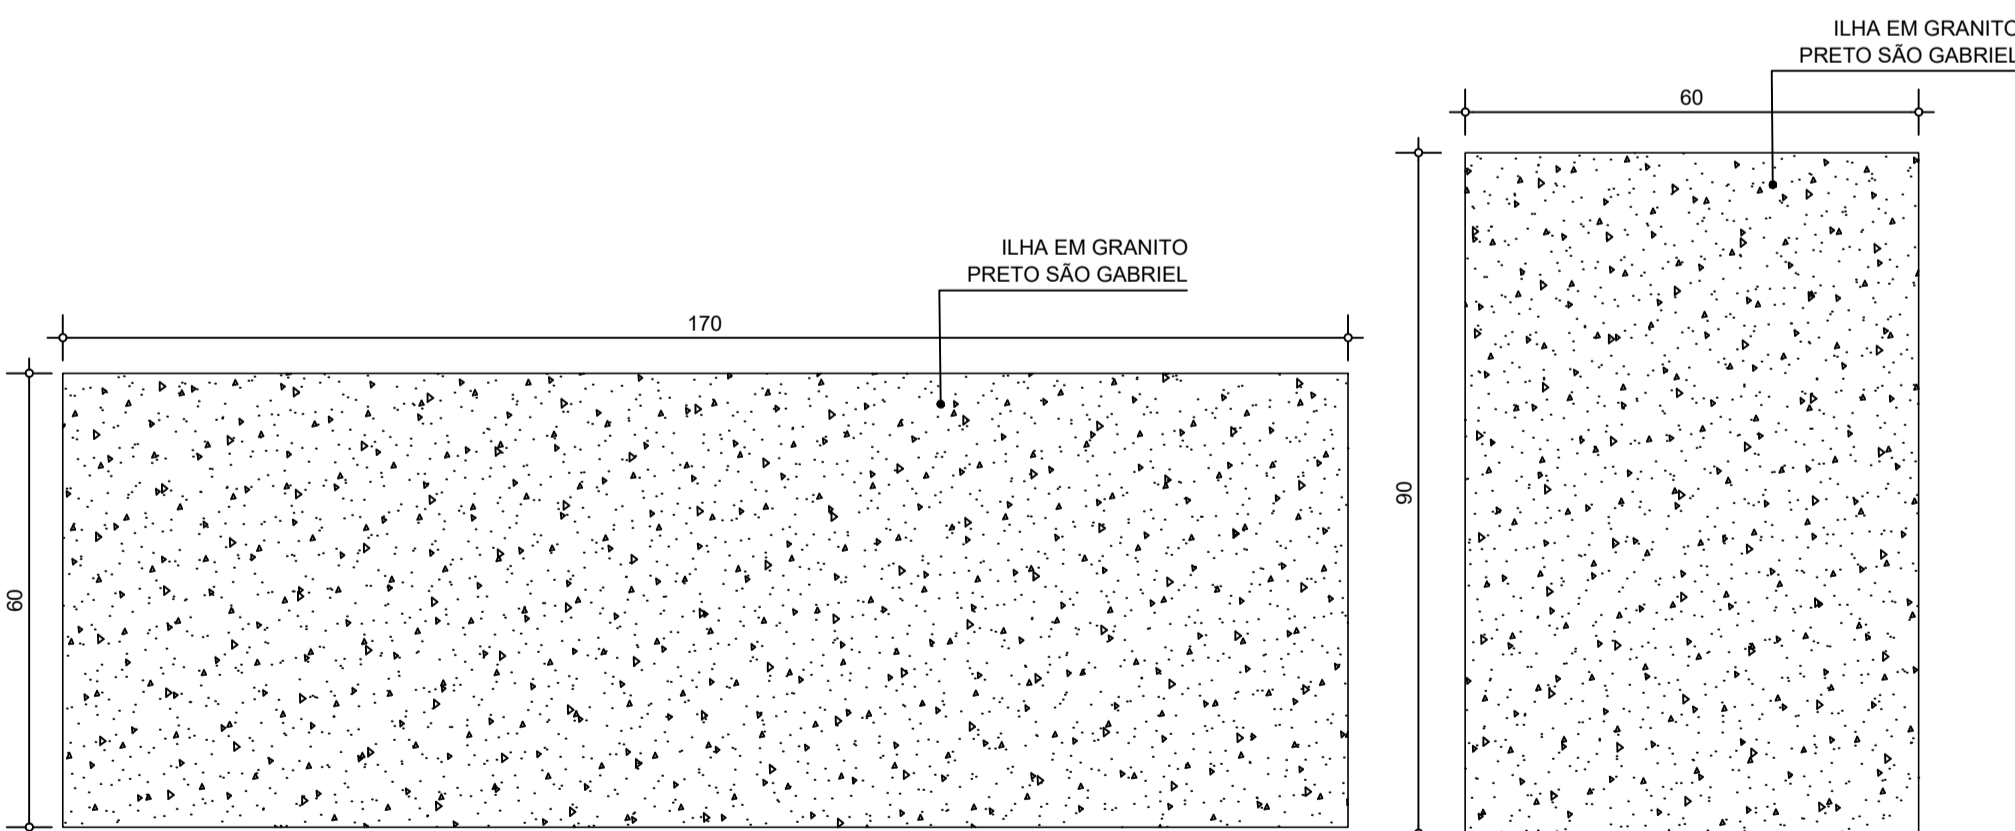

DETALHE 06 - ILHA COZINHA DETALHAMENTO MARMORARIA VISTA SUPERIOR

ESCALA 1 : 10

DETALHE 06 - ILHA COZINHA DETALHAMENTO MARMORARIA VISTA LATERAL

ESCALA 1 : 10