

DETALHAMENTO EMPUNHADEIRAS  
E CORRIMÃOS RAMPA - VER DETALHES  
11 E 12

PAREDE EM CONCRETO

ELEVADOR -  
VER DETALHE 02

PROJEÇÃO BEIRAL

ÁREA EDUCATIVA E ADMINISTRATIVA  
PLANTA BAIXA 1º PAVIMENTO - LAYOUT

ESCALA 1:50  
NÍVEIS EM m



NOTAS:  
1- AS PAREDES FORAM DESENVOLVIDAS  
EM ALVEARIA CONVENCIONAL:  
\* TIJOLO BAIANO + ARGAMASSA  
COLANTE+ CHAPISCO + EMBOÇO + REBOCO +  
LIXAR + MASSA CORRIDA + PINTURA

QUADRO DE ÁREAS (1º PAVIMENTO)	
CÔMODO	ÁREA TOTAL (m²)
SALA DA COORDENAÇÃO (CRAS)	9,21
SALA DE ATENDIMENTO (CRAS)	9,21
SALA MULTIUSO 04 (CRAS)	11,31
W.C. FEM. 03	5,81
W.C. MASC. 03	5,91
ALMOXARIFADO 03	2,62
DML 02	1,64
TI	3,01
DIRETORIA	8,47
FINANCEIRO	8,38
SECRETARIA	8,38
RH	11,33
CIRCULAÇÃO	110,35
ÁREA TOTAL	195,63

PROJEÇÃO BEIRAL

PÉ DIREITO: 390cm


PAREDE EM CONCRETO

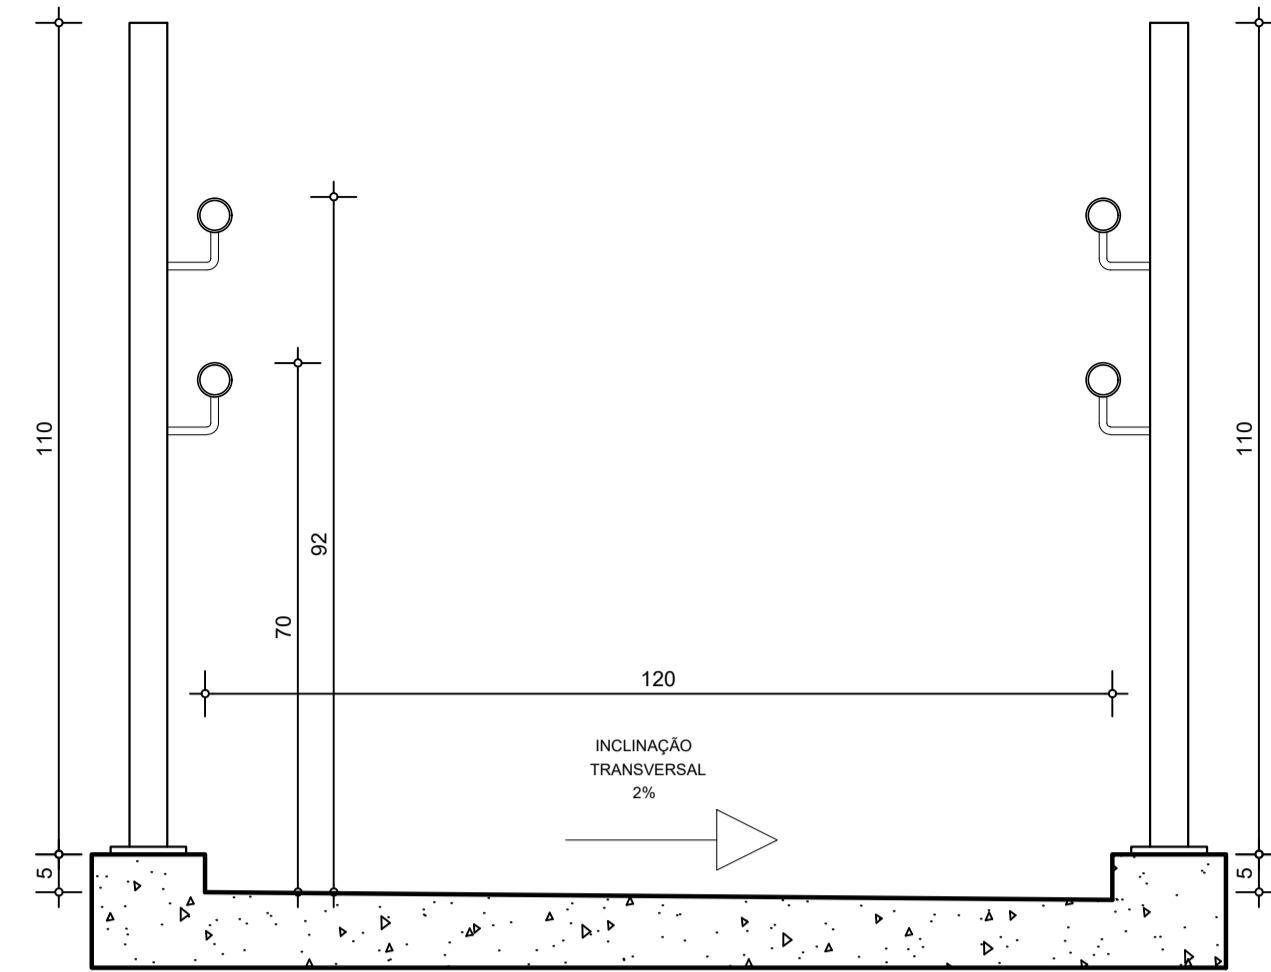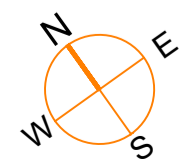

DETALHE 12 - CORRIMÃO ÁREA INTERNA  
RAMPA - SETOR ADMINISTRATIVO E  
EDUCACIONAL - SECÇÃO 6-6


ESCALA 1:10

NOTAS:  
1 - O DIMENSIONAMENTO DO GUARDA - CORPO  
FOI CONSULTADO NAS NORMAS DE  
ACESSIBILIDADE, SENDO ELAS NBR 9050  
(ACESSIBILIDADE A EDIFICAÇÕES, MOBILIÁRIO,  
ESPAÇO E EQUIPAMENTOS URBANOS) E  
NBR 14718 (GUARDA - CORPOS PARA EDIFICAÇÕES)

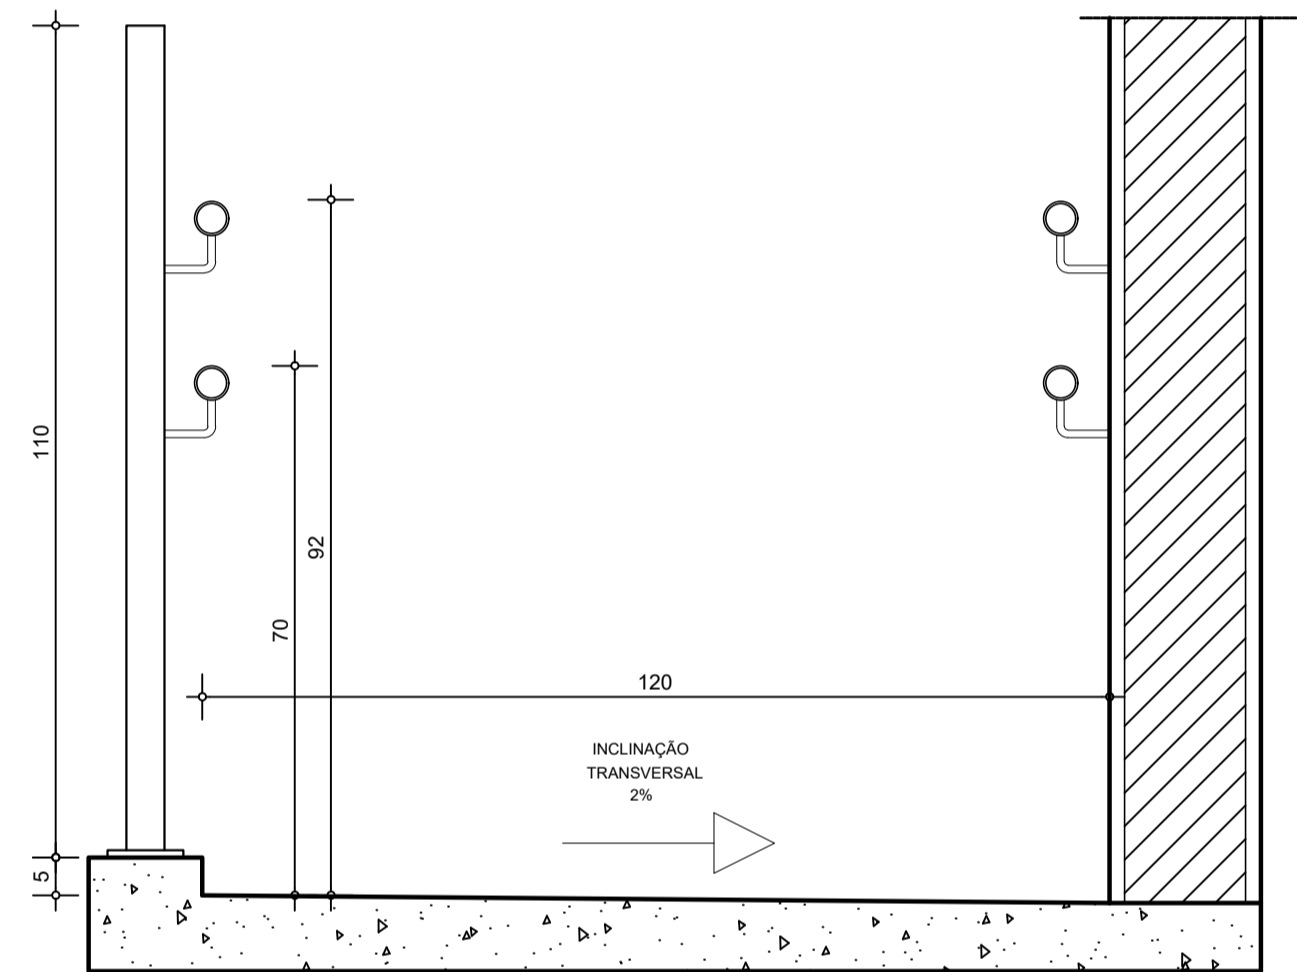

DETALHE 11 - EMPUNHADEIRA E CORRIMÃO  
ÁREA INTERNA RAMPA - SETOR ADMINISTRATIVO E  
EDUCACIONAL - SECÇÃO 5-5

ESCALA 1:10

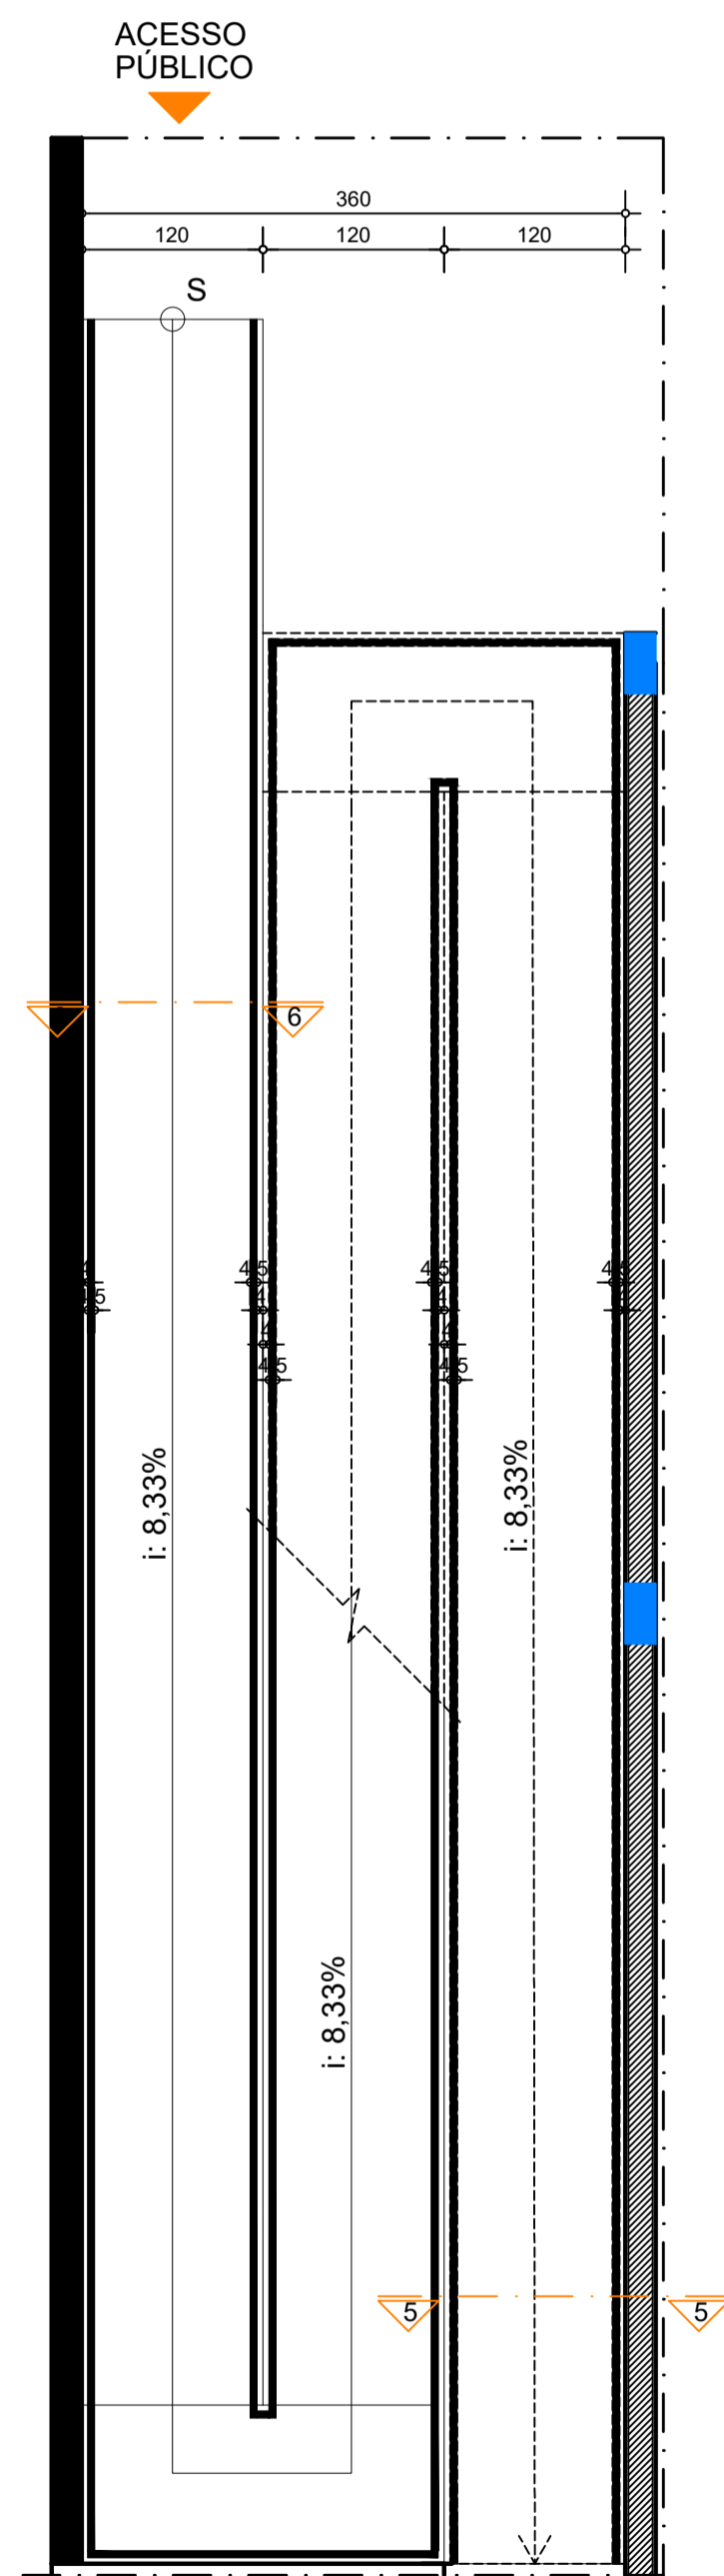

DETALHES 11 E 12 - EMPUNHADEIRAS E CORRIMÃO  
RAMPA ÁREA INTERNA - SETOR ADMINISTRATIVO  
E EDUCACIONAL - SECÇÕES 5-5 E 6-6

ESCALA 1:50

CENTRO UNIVERSITÁRIO DE FORMIGA - UNIFOR -MG			
DISCIPLINA: TRABALHO DE CONCLUSÃO DE CURSO			
NOME: LARYSSA MARIA ARAÚJO ALVES			
TÍTULO: COMPLEXO ESPORTIVO EDUCACIONAL		DATA: 06/11/2018	PRONCHIA: 06/36
DESCRIÇÃO: PLANTA BAIXA 1º PAVIMENTO - LAYOUT		ESCALA: INDICADAS	