



8 PLANTA BAIXA - DECK MIRANTE
escala 1:100

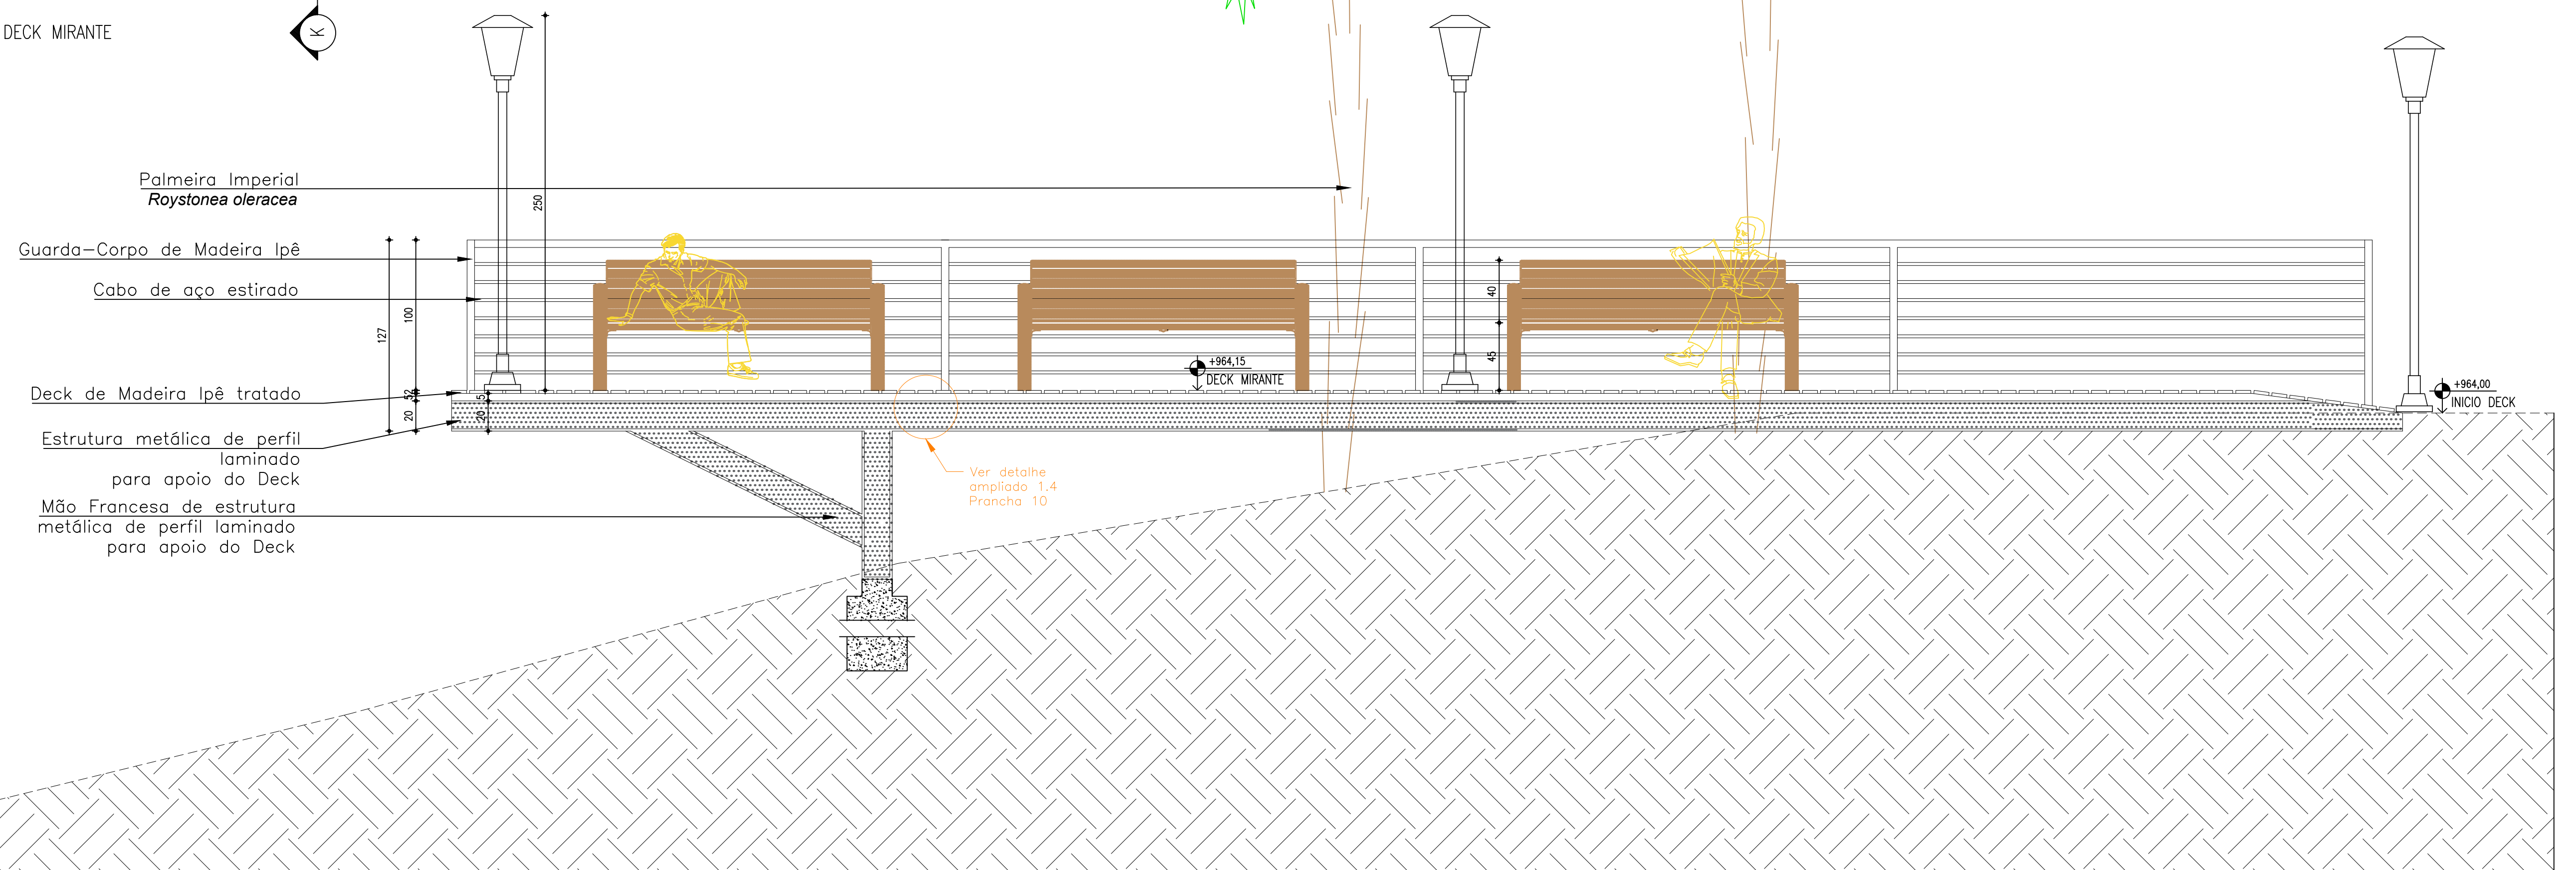

8 CORTE KK
escala 1:25

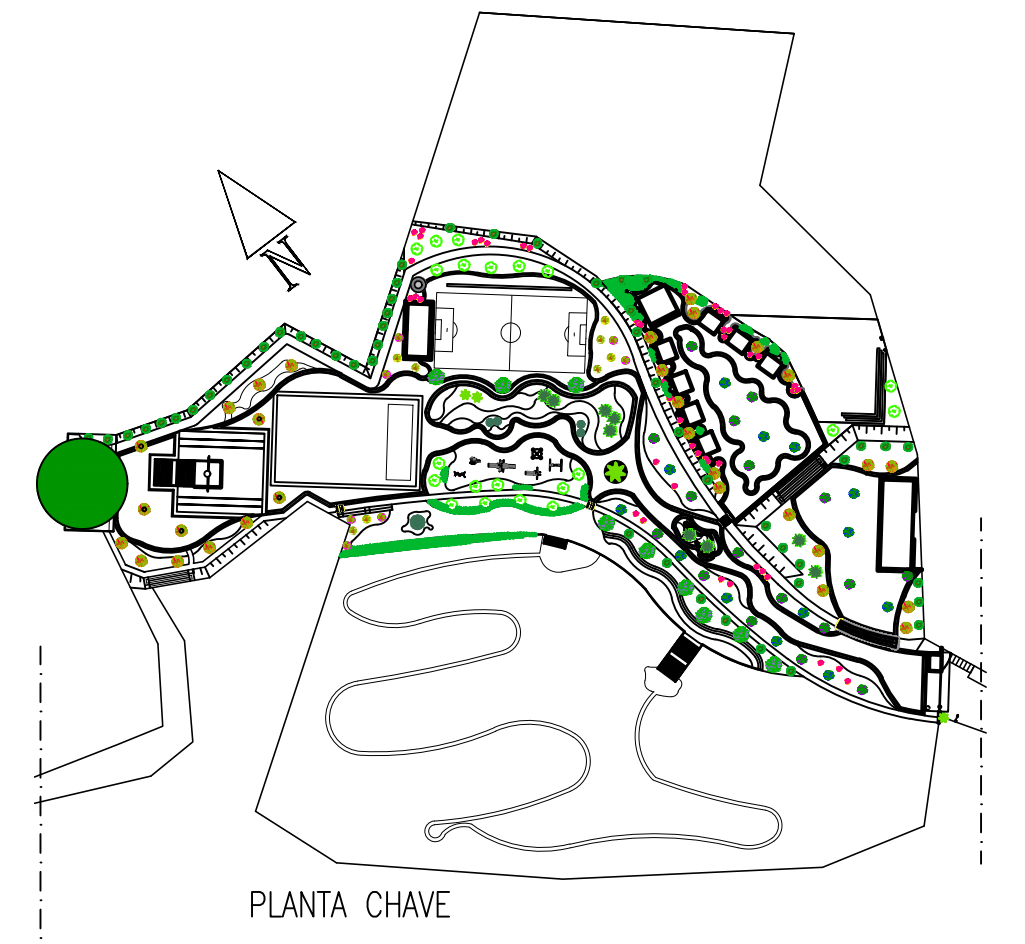

LEGENDA:			
	Pavimentação		Piso Intertravado Cinza Grafite
	Pedra Portuguesa Vermelha Roxa		Piso Intertravado Cinza Natural
	Pedra Portuguesa Cinza		Pavimentação Asfáltica
	Piso Intertravado Vermelho Terracota		Solo
	Lixeira		Banco de Madeira
	Luminária		Banco de Deck Madeira Ipê
	Poste de Iluminação		A-nº do detalhe / nº da prancha
	Caixa d'água Taça 20.000l		

CENTRO UNIVERSITÁRIO DE FORMIGA - MG
Trabalho Final de Conclusão de Curso
Arquitetura e Urbanismo - 2018

Proposta Urbanística de um Parque Urbano para a
Revitalização da Área do Cristo em Cláudio - MG

Aluna: Leticia Sousa Resende Luiz
Orientador: Prof. Msc. César A. Silvino Figueredo

Desenho: Detalhe 8
Escala: Indicada