




3 PLANTA BAIXA - BANHEIROS E D.M.L.  
escala 1: 75

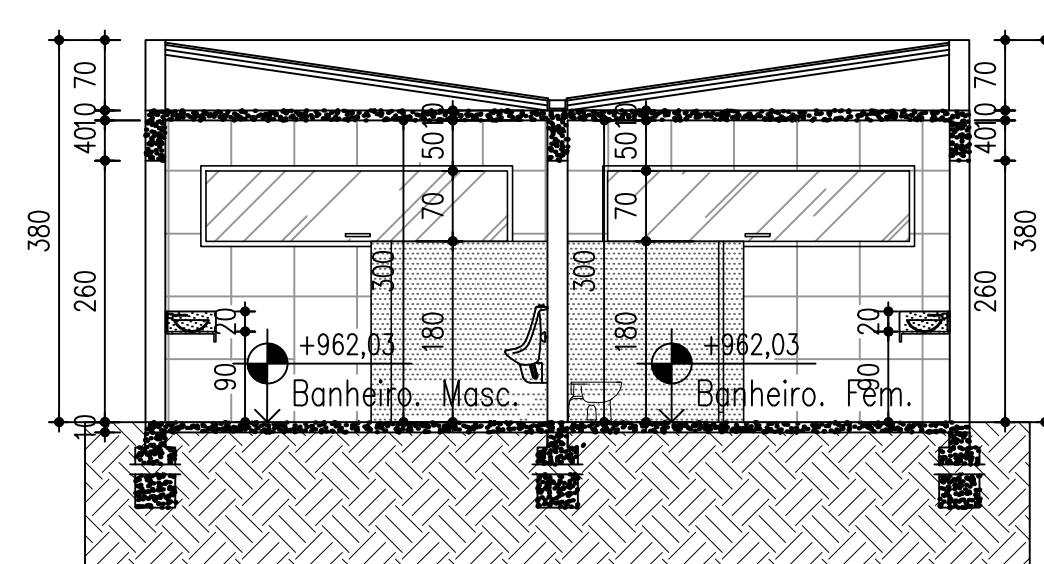


3 CORTE FF  
escala 1: 75

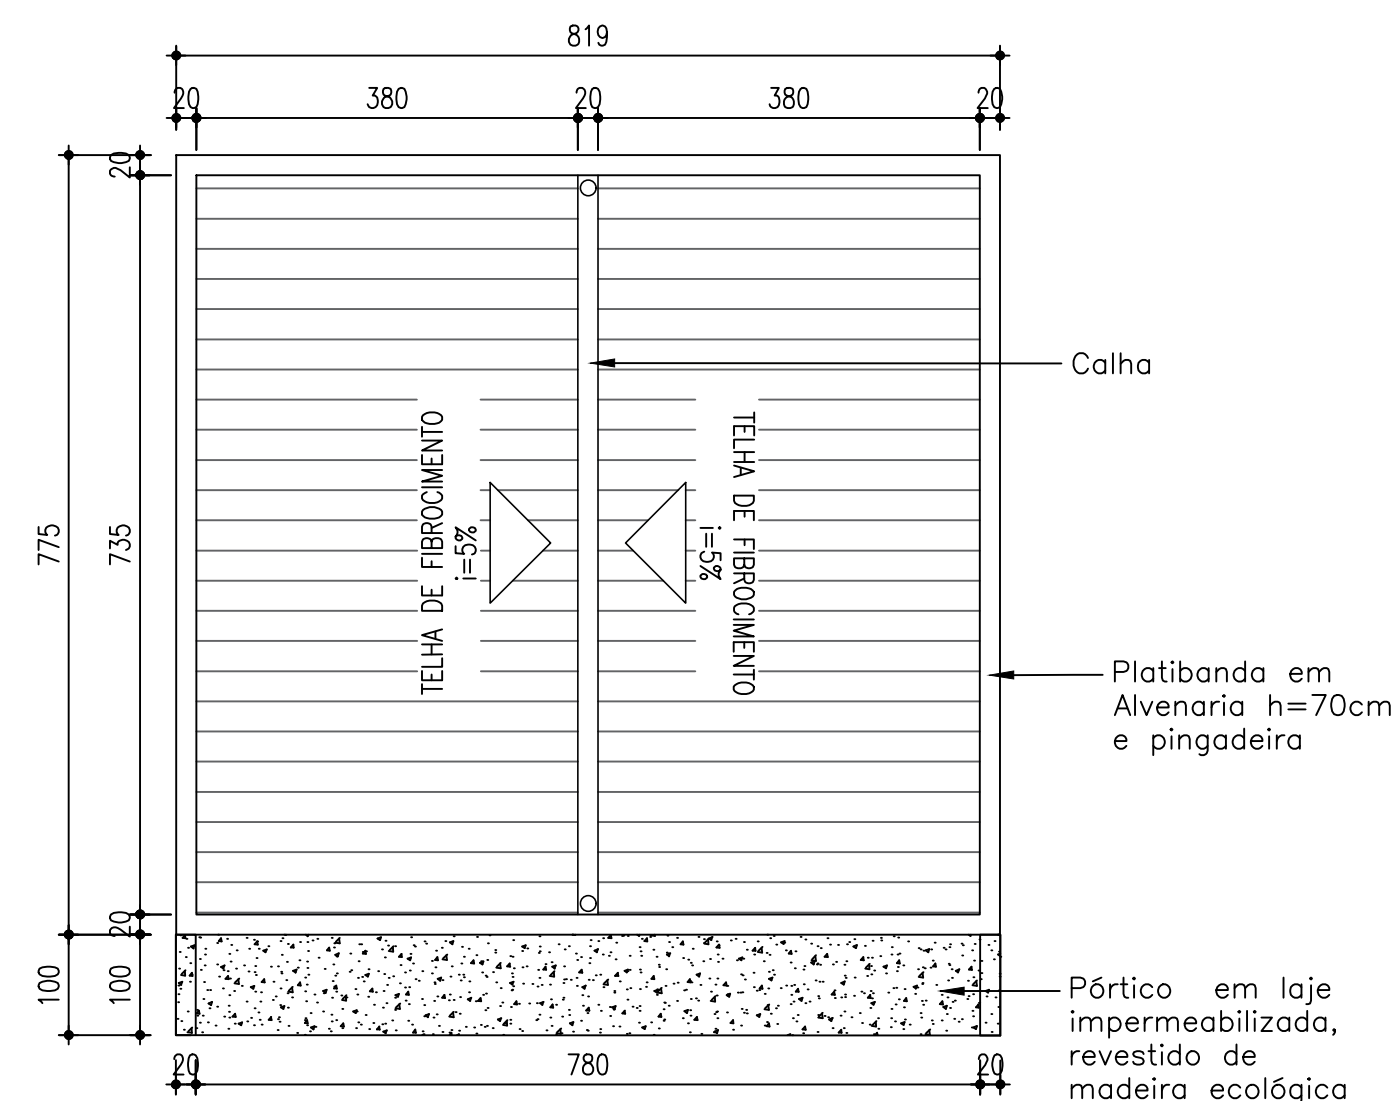


3 DIAGRAMA DE COBERTURA  
escala 1: 75

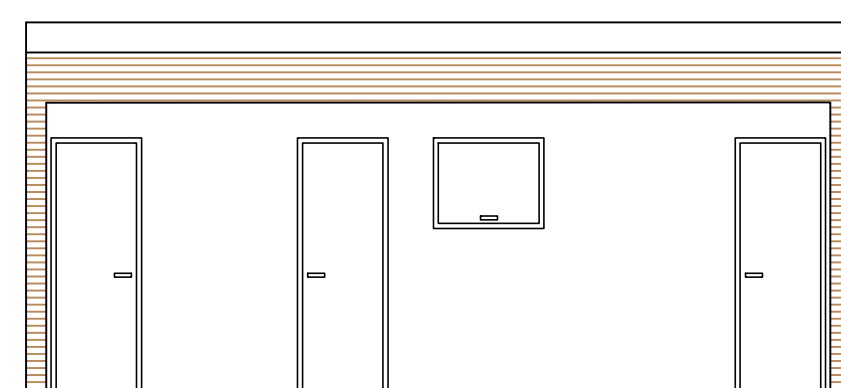


3 FACHADA FRONTAL  
escala 1: 75

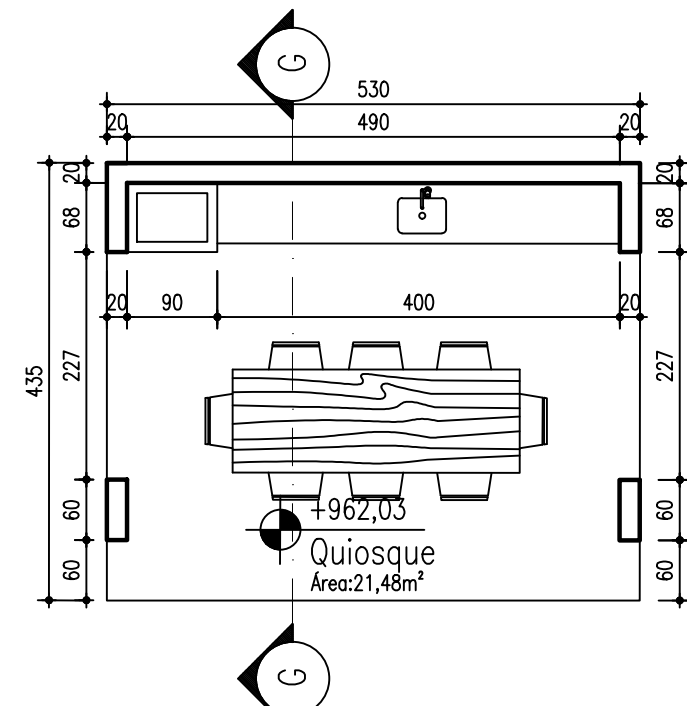


4 PLANTA BAIXA QUIOSQUE  
escala 1: 75

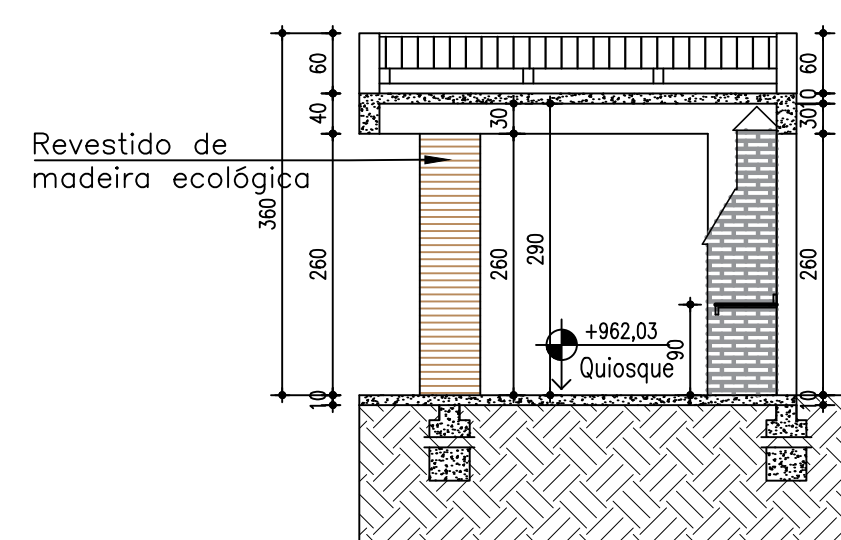


4 CORTE GG  
escala 1: 75

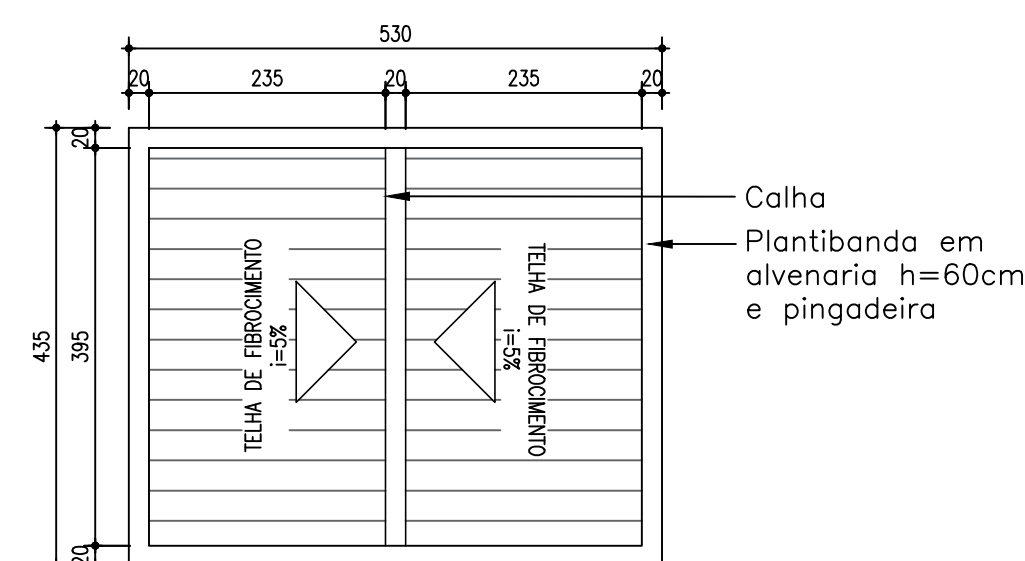


4 DIAGRAMA DE COBERTURA  
escala 1: 75

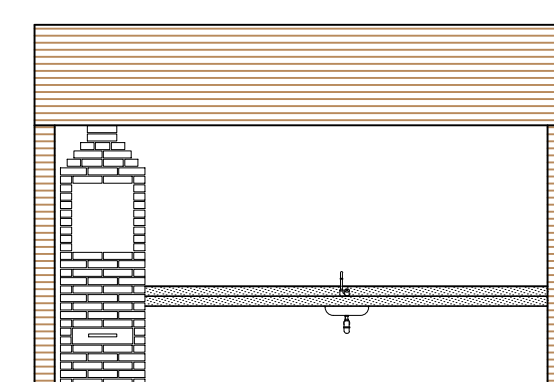


4 FACHADA FRONTAL  
escala 1: 75

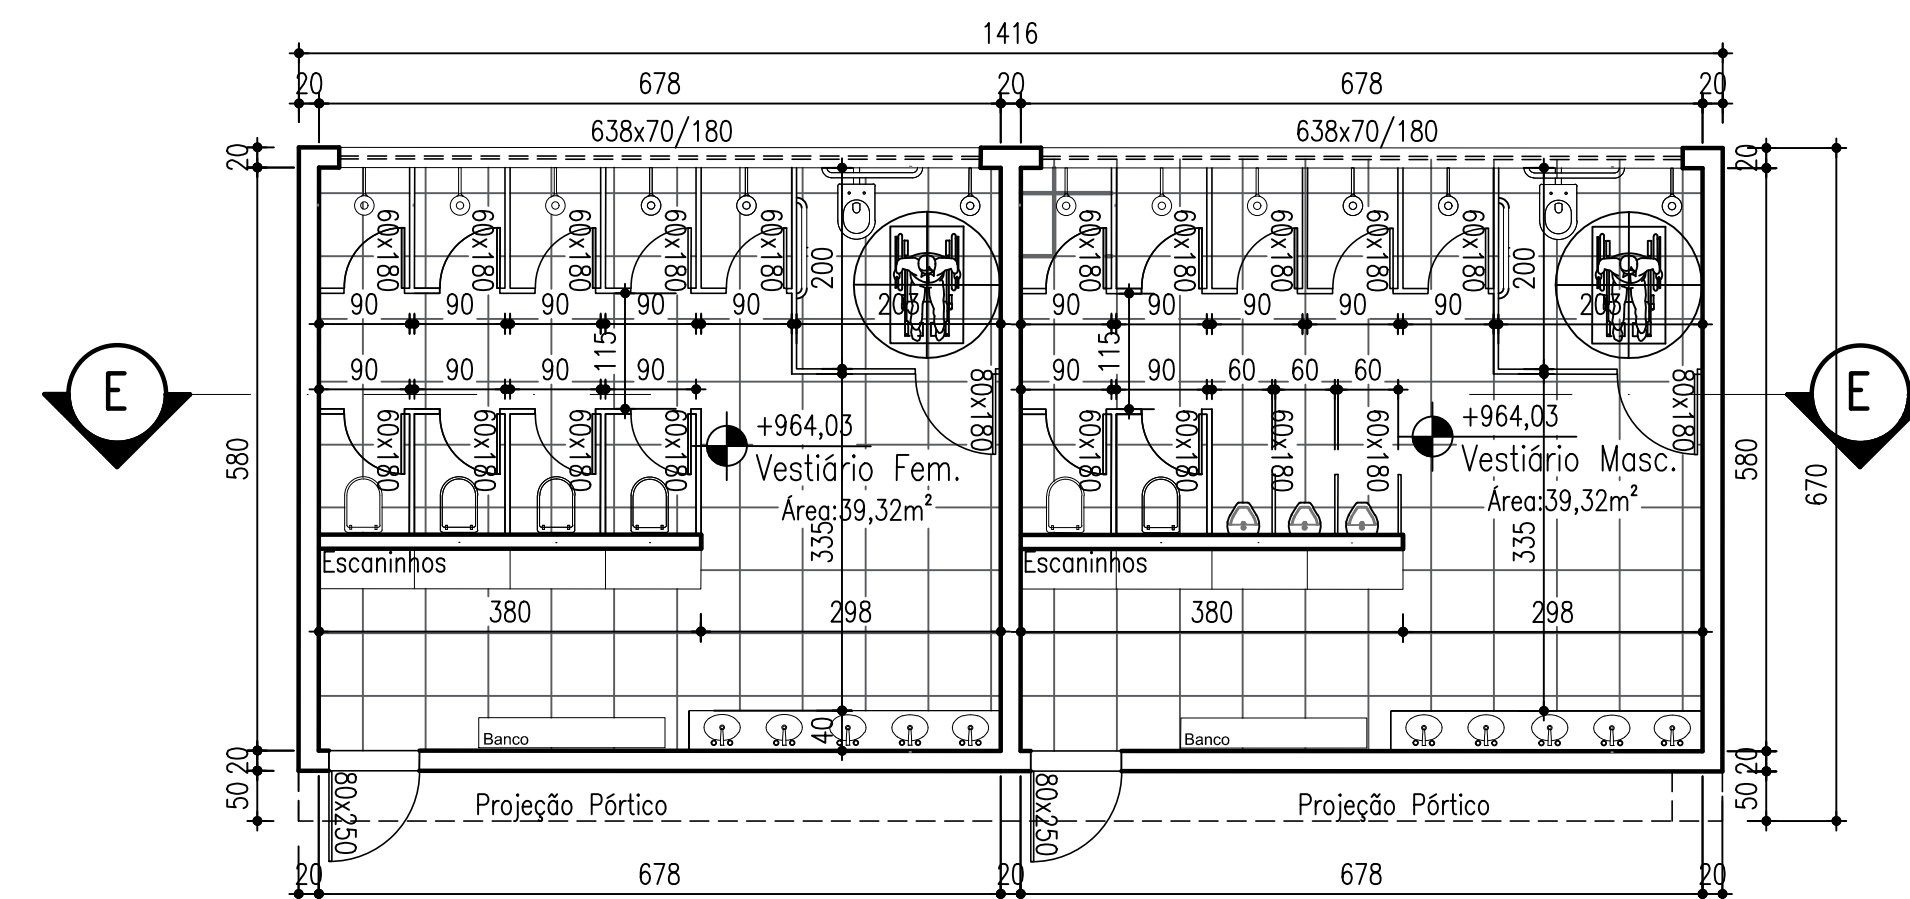


5 PLANTA BAIXA - VESTIÁRIOS  
escala 1: 75

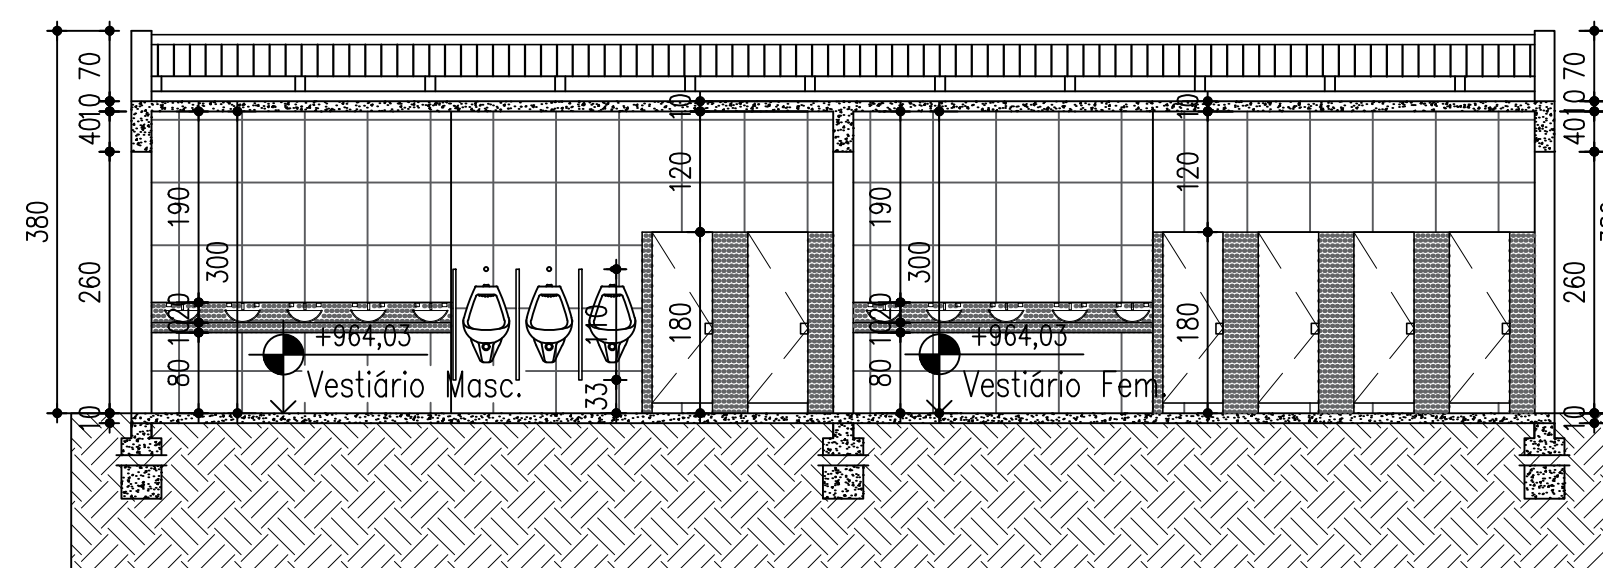


5 CORTE EE  
escala 1: 75

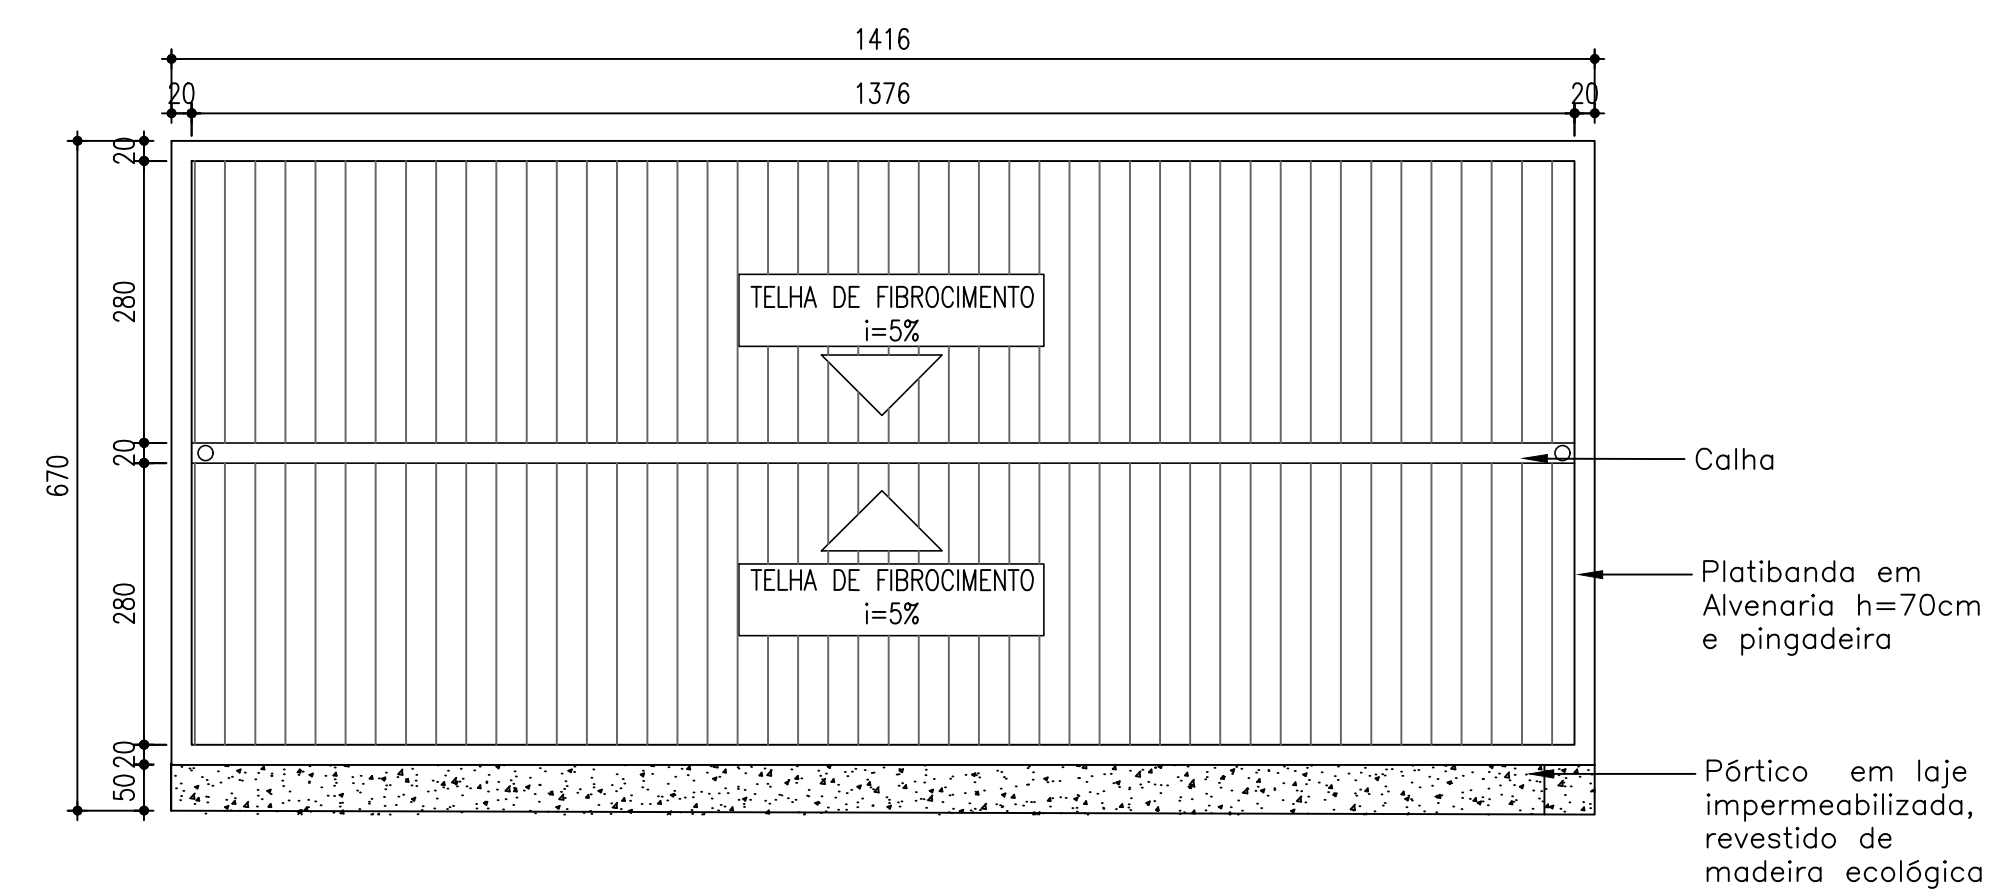

5 DIAGRAMA DE COBERTURA  
escala 1: 75

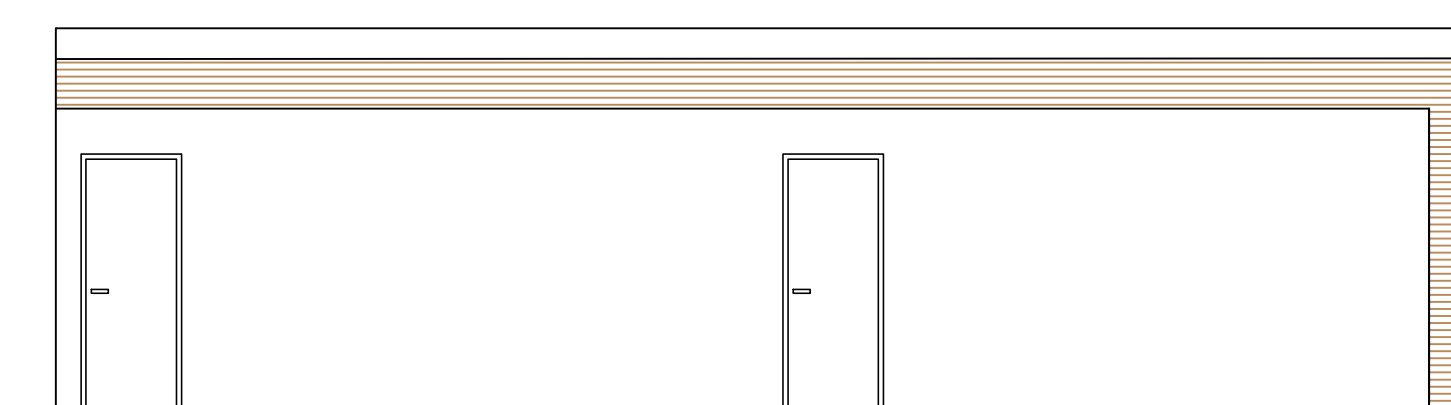

5 FACHADA FRONTAL  
escala 1: 75

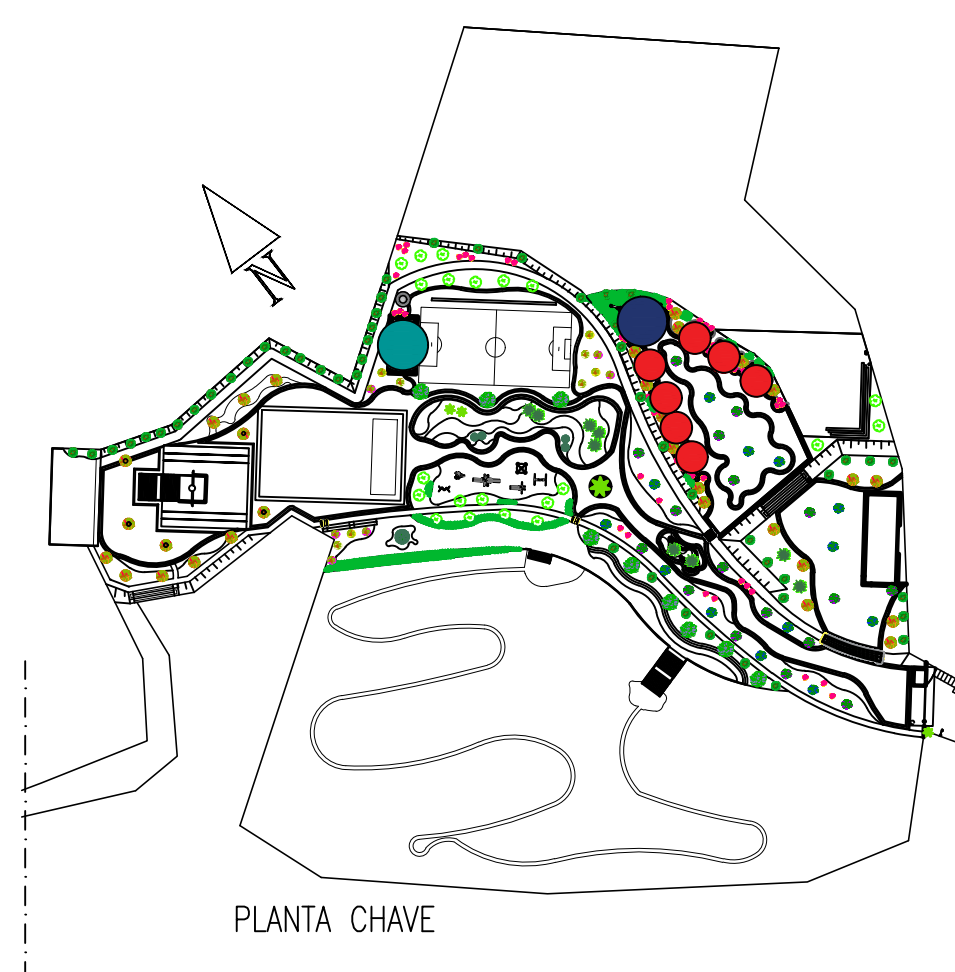

LEGENDA:			
	Pavimentação		Lixeira
	Pedra Portuguesa Vermelha Roxa		Luminária
	Pedra Portuguesa Cinza		Poste de Iluminação
	Piso Intertravado Vermelho Terracota		Caixa d'água Taça 20.000l
	Piso Intertravado Cinza Grafite		Banco de Madeira
	Piso Intertravado Cinza Natural		Banco de Deck Madeira Ipê
	Pavimentação Asfáltica		A-nº do detalhe / nº da prancha
	Solo		

CENTRO UNIVERSITÁRIO DE FORMIGA - MG  
Trabalho Final de Conclusão de Curso  
Arquitetura e Urbanismo - 2018

Proposta Urbanística de um Parque Urbano para a  
Revitalização da Área do Cristo em Cláudio - MG

Aluna: Leticia Sousa Resende Luiz  
Orientador: Prof. Msc. César A. Silvino Figueredo

Desenho: Detalhes 3,4 e 5  
Escala: Indicada