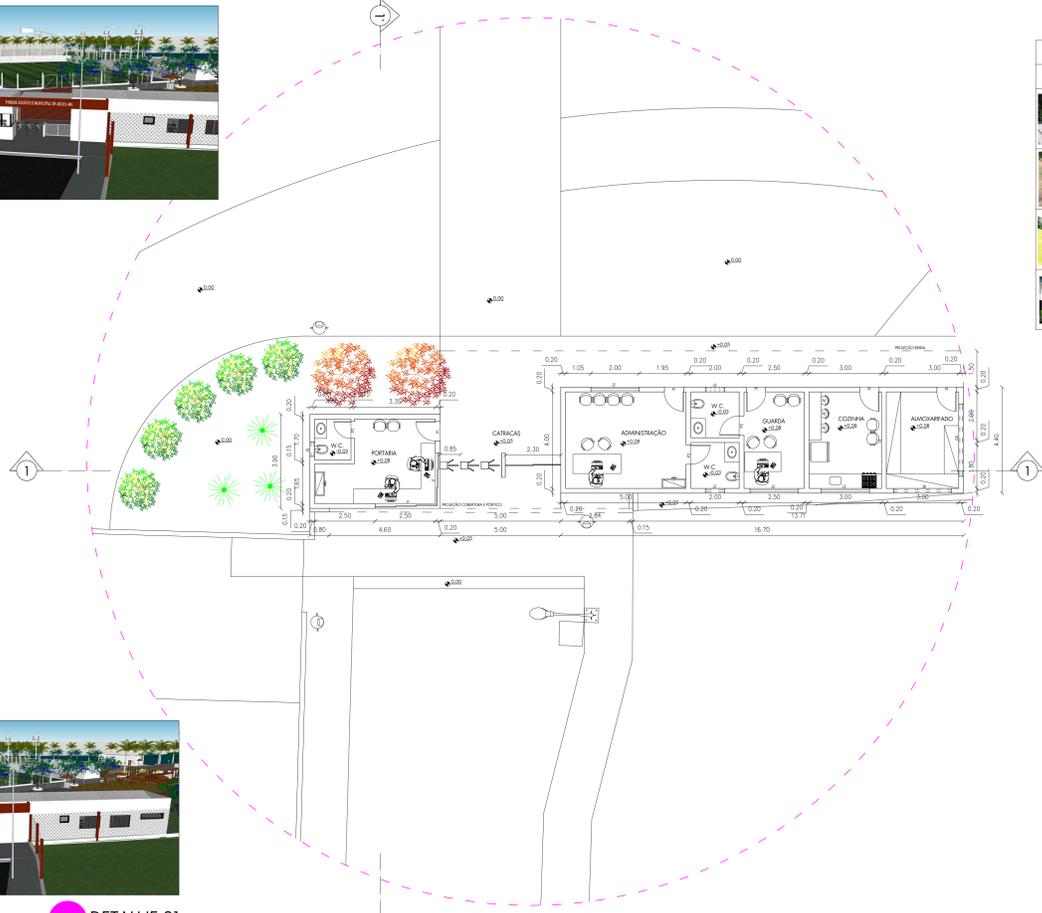




Imagem ilustrativa

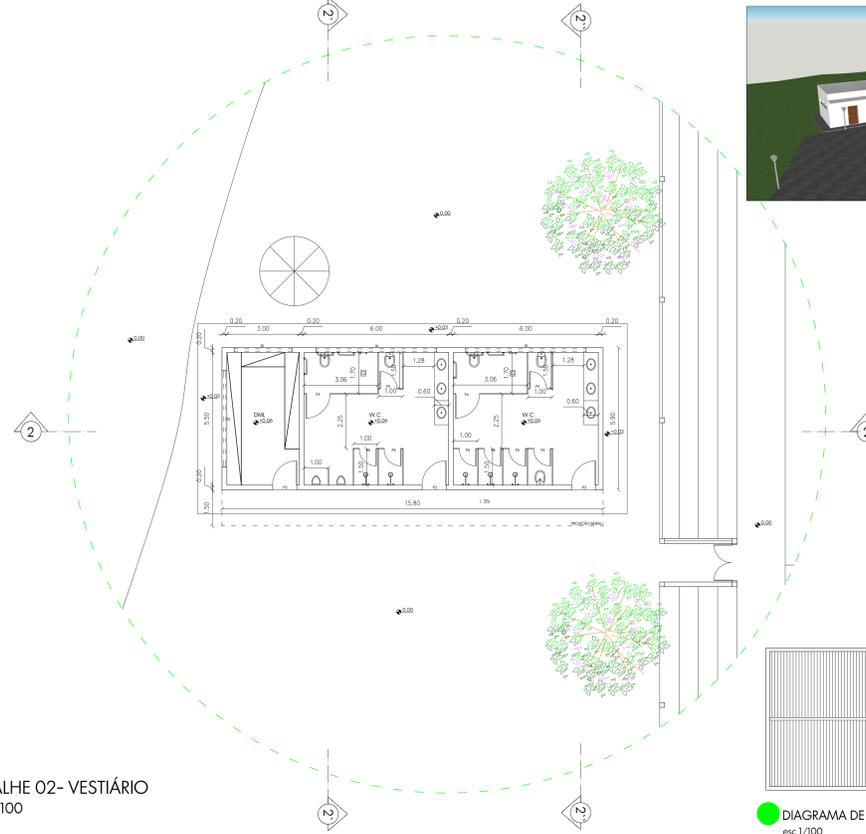


Imagem ilustrativa



DETALHE 01 - PORTARIA/ADMINISTRAÇÃO  
esc 1/100

Quadro de especificações de plantas			
	Nome popular	Nome científico	Luminosidade
	Alfeneiro	Ligustrum vulgare	Sol pleno
	Sagu de jardim	Cycas revoluta	Meia sombra/ sol pleno
	Quaresmeira rosa	Tibouchina granulosa	Sol pleno
	Mussaenda	Mussaenda alicia	Sol pleno



DETALHE 02- VESTIÁRIO  
esc 1/100




Imagem ilustrativa



DIAGRAMA DE COBERTURA  
esc 1/100



CORTE 1  
esc 1/100

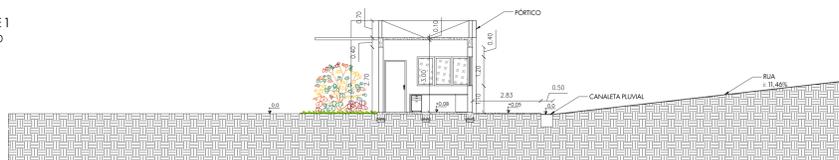

CORTE 1'  
esc 1/100



FACHADA FRONTAL  
esc 1/100



FACHADA POSTERIOR  
esc 1/100


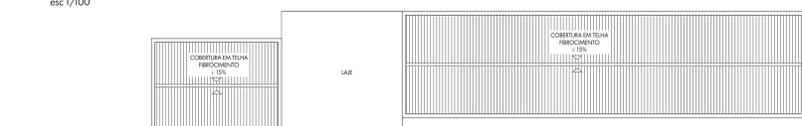


DIAGRAMA DE COBERTURA  
esc 1/100


Mapa-chave

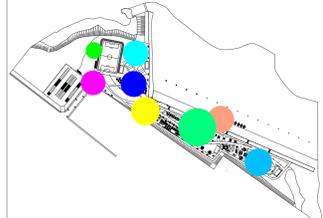


LEGENDA JANELAS E PORTAS

J1: 1,70x1,20/1,10	J8: 2,40x0,60/1,80	P1: 0,80x2,10
J2: 2,00x1,20/1,10	J9: 4,00x0,60/1,80	P2: 0,70x2,10
J3: 0,80x0,60/1,80	J10: 3,00x0,60/1,80	P3: 1,00x2,10
J4: 3,00x0,60/1,80	J11: 6,00x0,60/1,80	P4: 1,00x1,80
J5: 0,60x0,60/1,80		P5: 0,70x1,80
J6: 5,00x0,60/1,80		
J7: 5,35x0,60/1,80		


LEGENDA

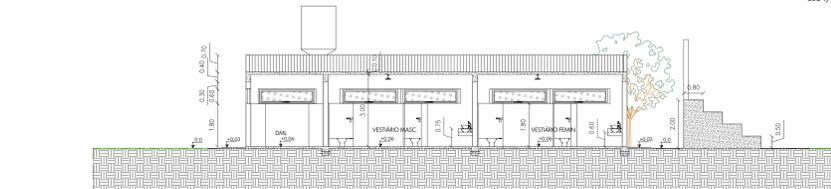
CORTE 2  
esc 1/100

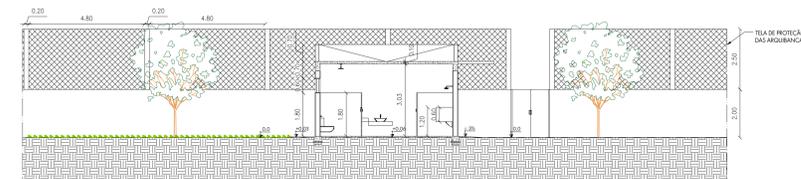


CORTE 2'  
esc 1/100

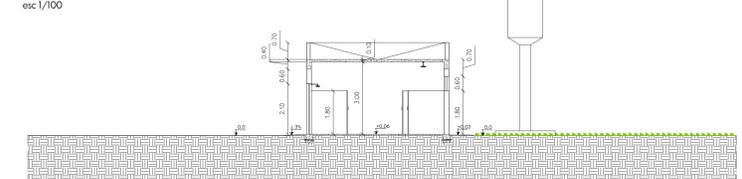

CORTE 2''  
esc 1/100

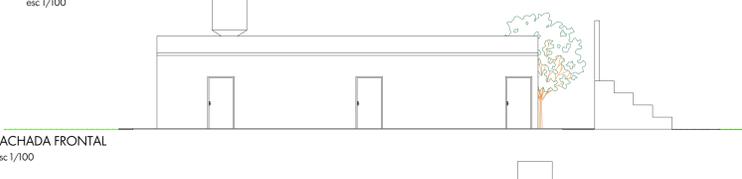

FACHADA FRONTAL  
esc 1/100

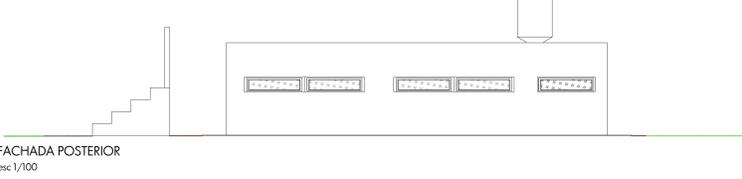

FACHADA POSTERIOR  
esc 1/100

Centro Universitário de Formiga - UNIFOR -MG  
Arquitetura e Urbanismo - 2016  
Trabalho Final de Conclusão de Curso  
Aluna: Lisandra Cinara Teixeira  
Orientadora: Márcia Ordones Lemos Saléh

REVITALIZAÇÃO DO PARQUE AQUÁTICO MUNICIPAL DA CIDADE DE ARCOS-MG

Desenho: Cortes detalhes 1, 2 e 3  
escala 1/100