



Imagem ilustrativa

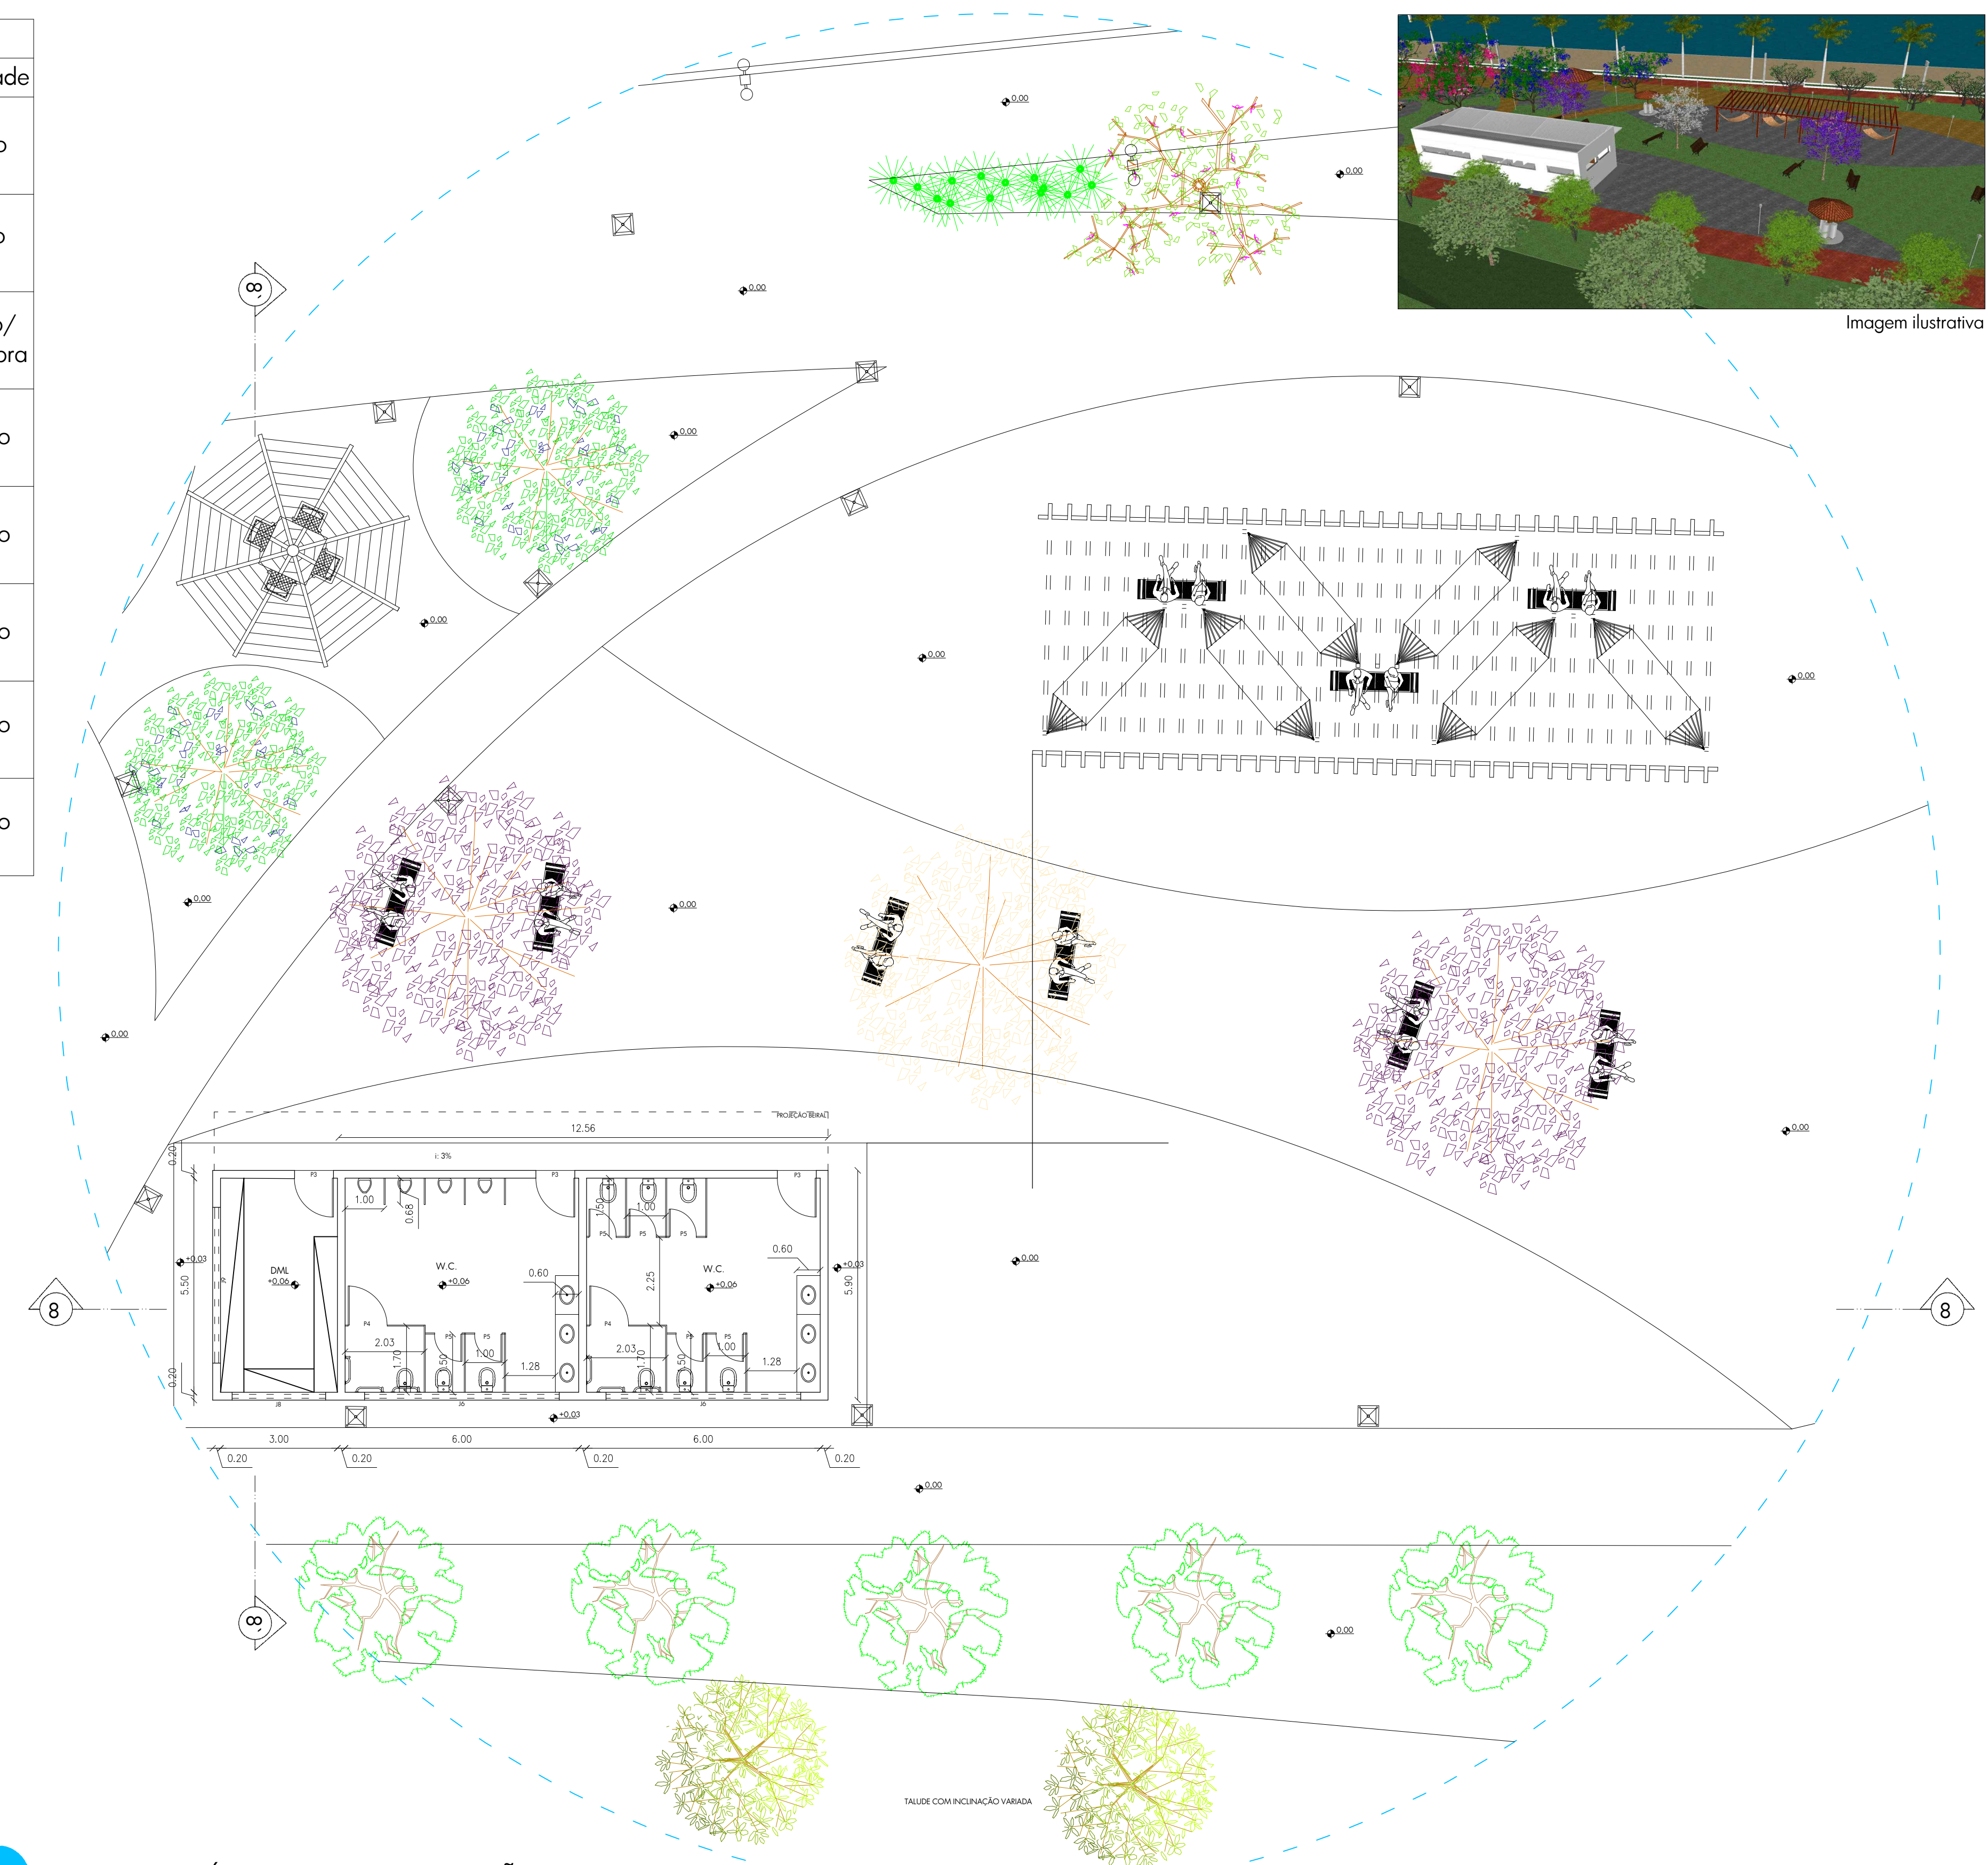


Imagem ilustrativa



DETALHE 07- MIRANTE DO LAGO
esc 1/100

Quadro de especificações de plantas			
	Nome popular	Nome científico	Luminosidade
	Coqueiro	Cocos nucifera	Sol pleno
	Quaresmeira azul	Tibouchina granulosa	Sol pleno
	Liriope	Liriope spicata	Sol pleno/ meia sombra
	Aroeira Salsa	Schinus molle	Sol pleno
	Maquilishuat	Tabebuia rosea	Sol pleno
	Jasmim Manga	Plumeria rubra	Sol pleno
	Ipê branco	Tabebuia roseo-alba	Sol pleno
	Ipê roxo	Handroanthus avellanadae	Sol pleno



DETALHE 08- ÁREA DE CONTEMPLAÇÃO
esc 1/100


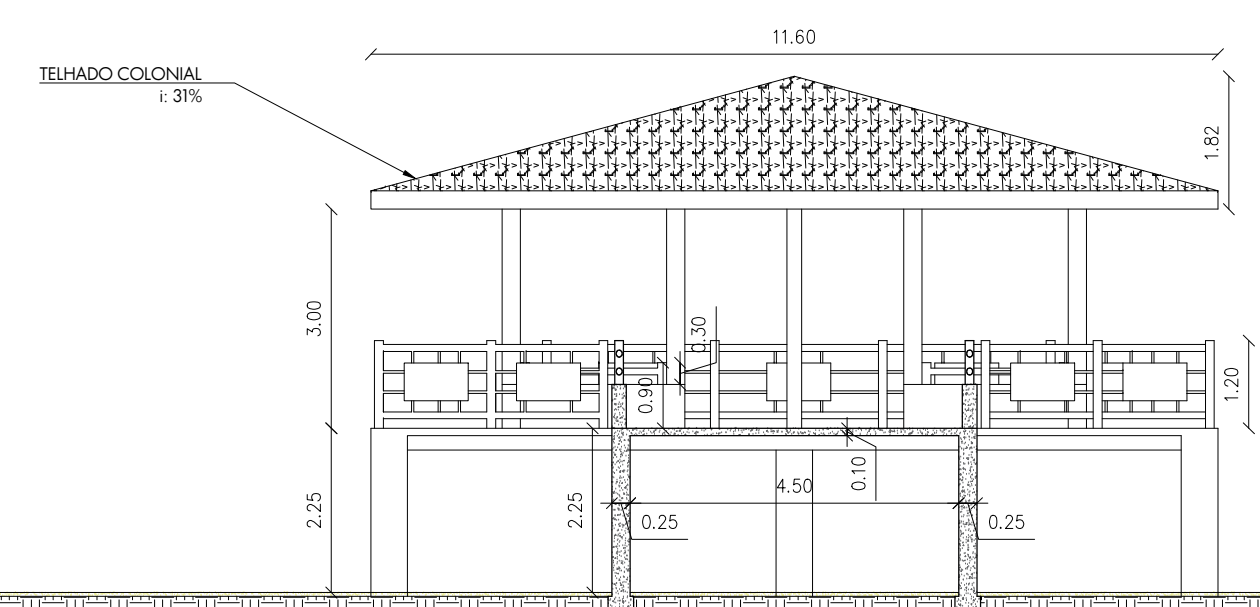



DIAGRAMA DE COBERTURA
esc 1/125

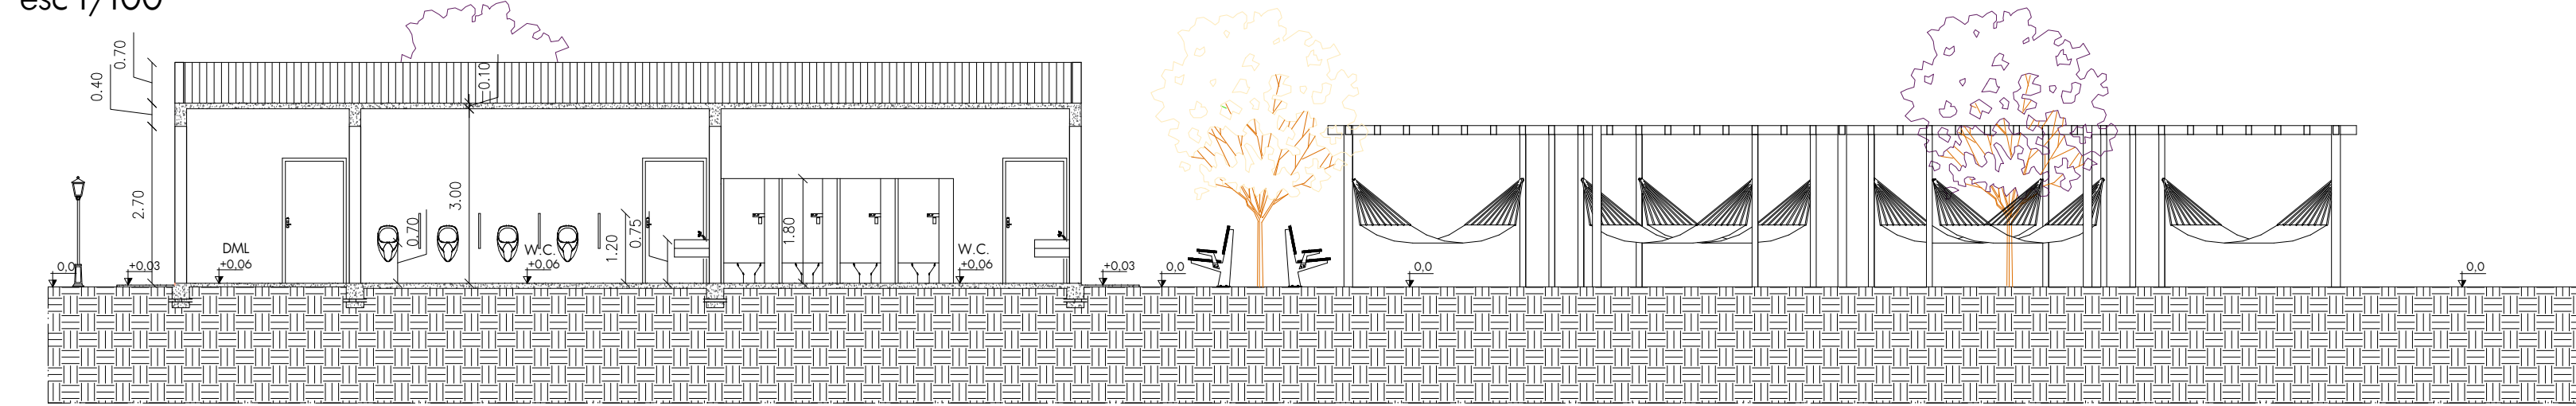


CORTE 8
esc 1/100



DIAGRAMA DE COBERTURA
esc 1/125

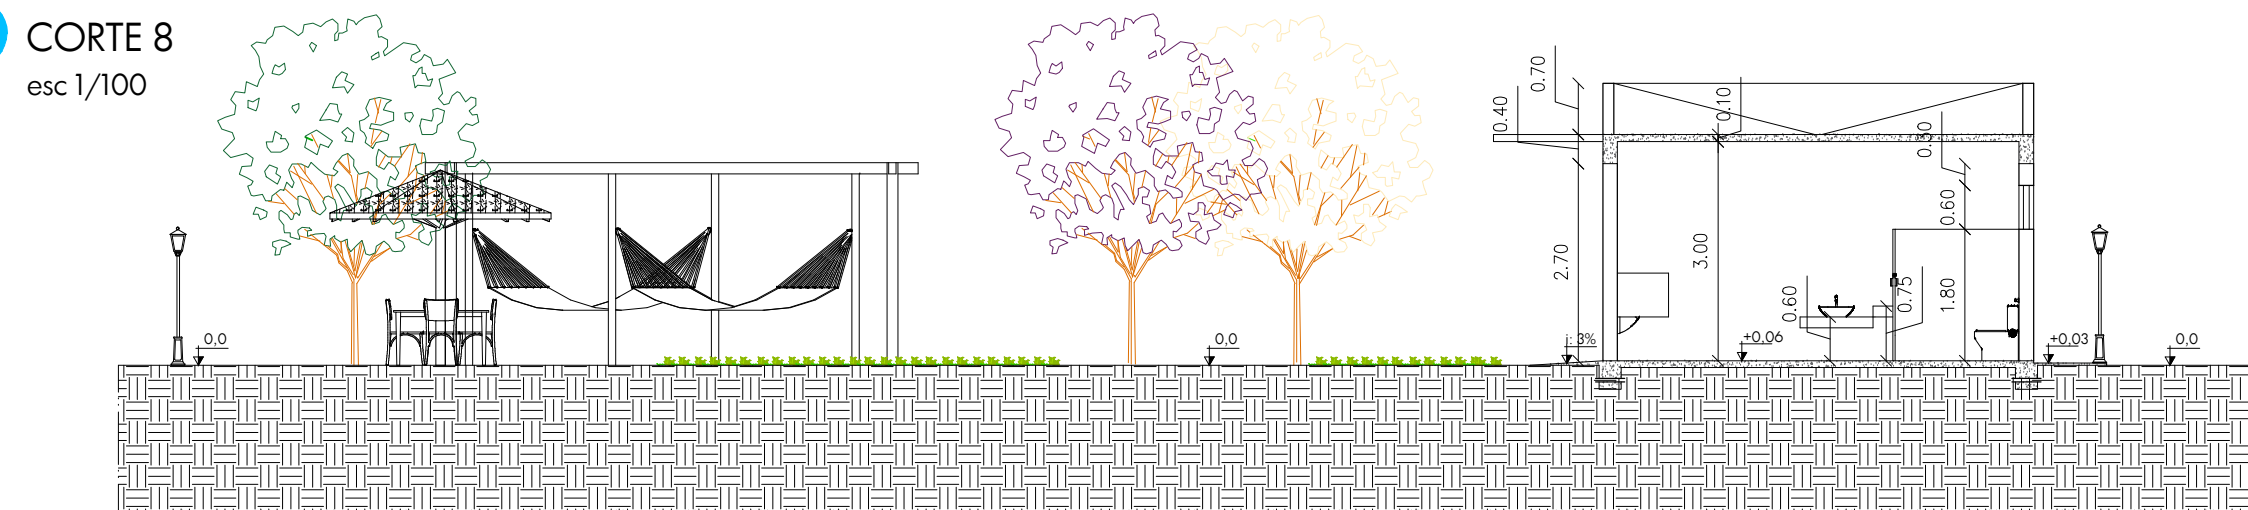


CORTE 8'
esc 1/100

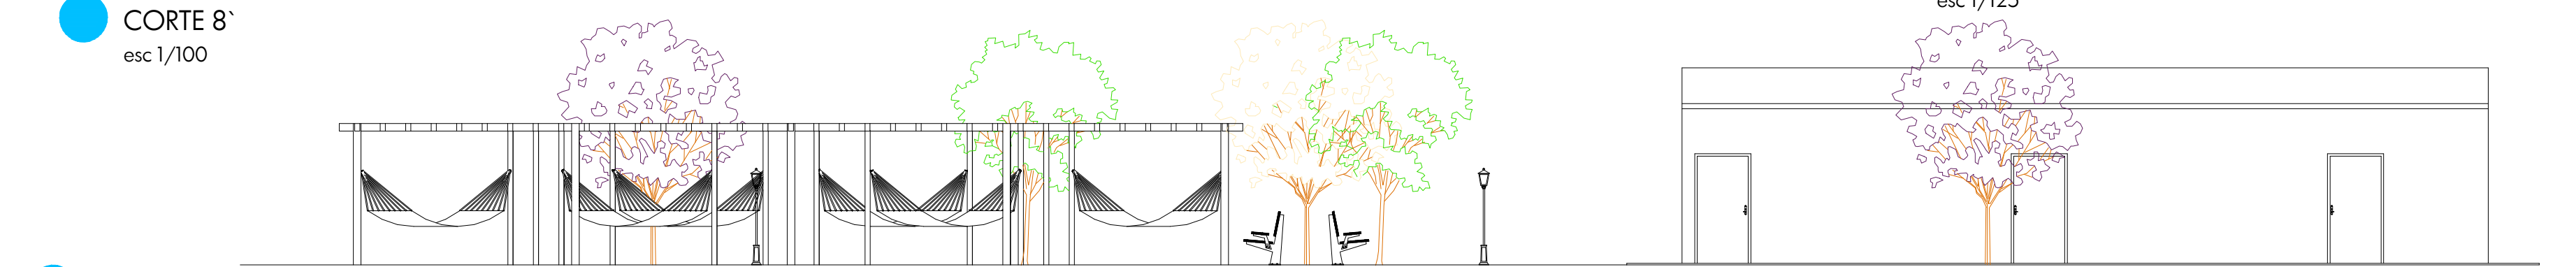


FACHADA FRONTAL
esc 1/100



FACHADA POSTERIOR
esc 1/100

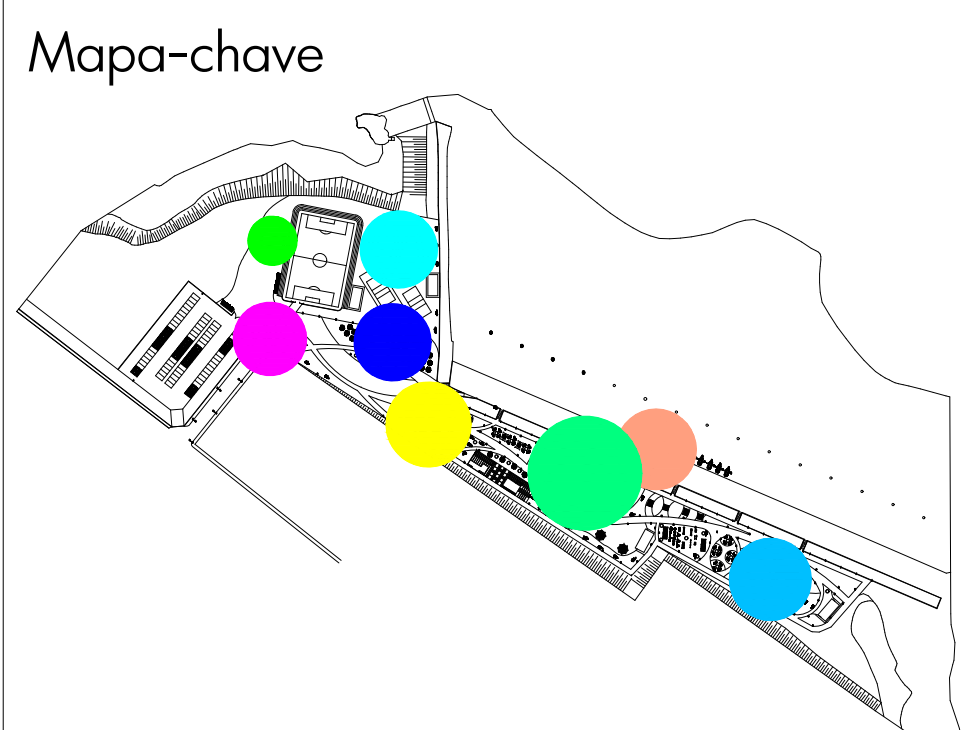

Mapa-chave

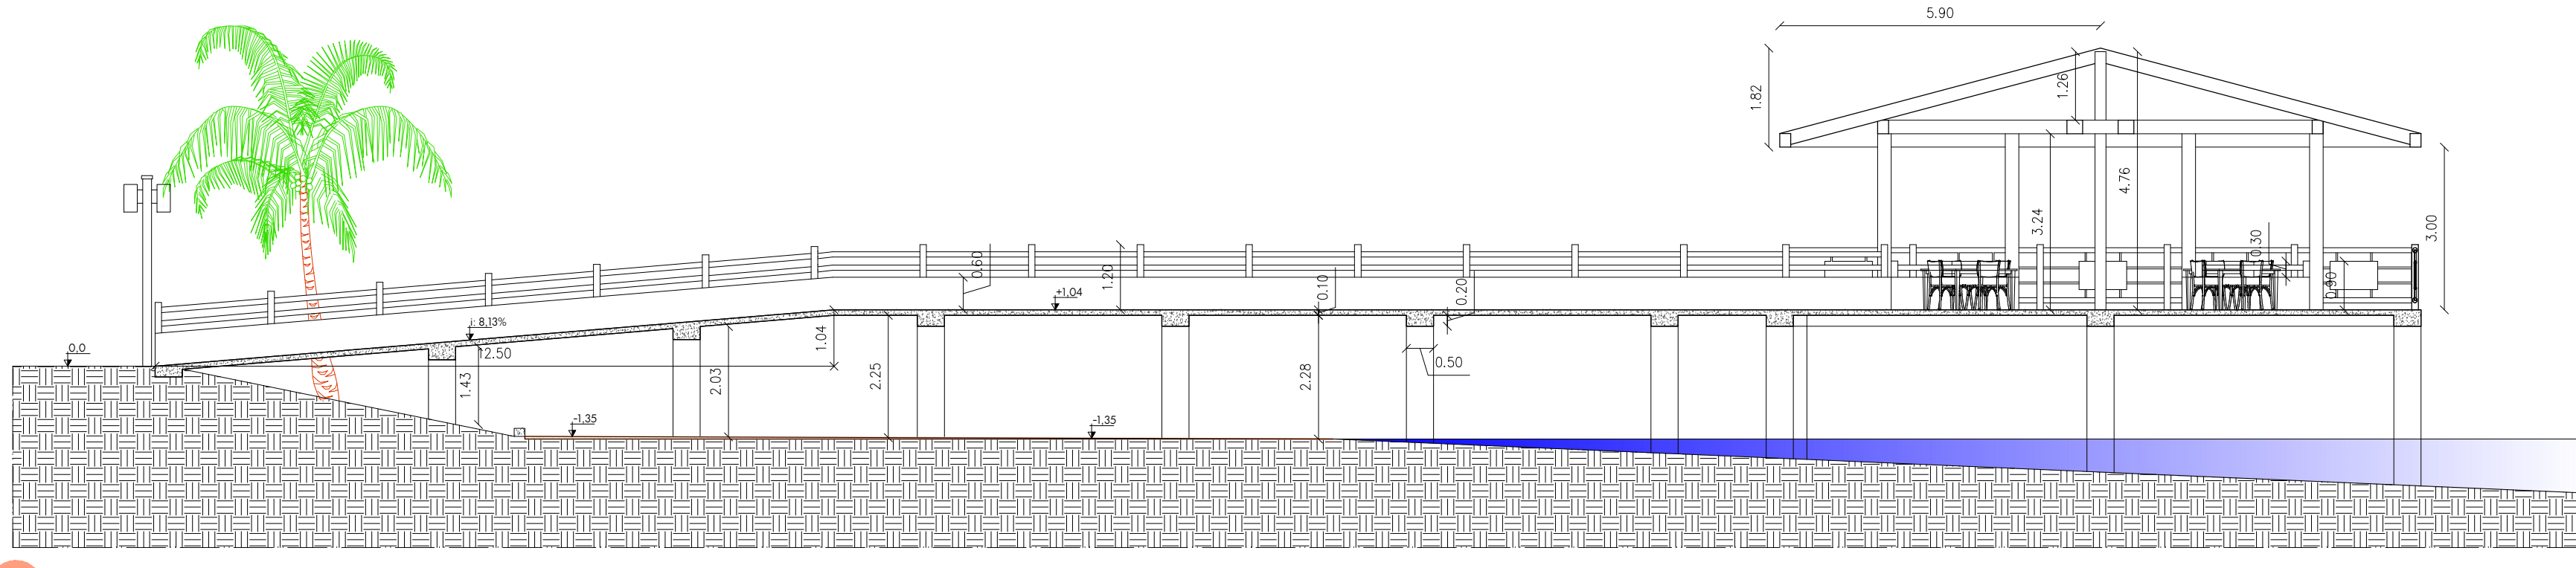

CORTE 7
esc 1/100

LEGENDA JANELAS E PORTAS

J1: 1,70x1,20/1,10	J8: 2,40x0,60/1,80	P1: 0,80x2,10
J2: 2,00x1,20/1,10	J9: 4,00x0,60/1,80	P2: 0,70x2,10
J3: 0,80x0,60/1,80	J10: 3,00x0,60/1,80	P3: 1,00x2,10
J4: 3,00x0,60/1,80	J11: 6,00x0,60/1,80	P4: 1,00x1,80
J5: 0,60x0,60/1,80		P5: 0,70x1,80
J6: 5,00x0,60/1,80		
J7: 5,35x0,60/1,80		

LEGENDA

Centro Universitário de Formiga - UNIFOR -MG
Arquitetura e Urbanismo - 2016
Trabalho Final de Conclusão de Curso
Aluna: Lisandra Cinara Teixeira
Orientadora: Márcia Ordones Lemos Saléh

REVITALIZAÇÃO DO PARQUE AQUÁTICO MUNICIPAL DA CIDADE DE ARCOS-MG

Desenho: Cortes detalhes 7 e 8
escala 1/100