




PLANTA BAIXA ADMINISTRAÇÃO
ESC.....1/100

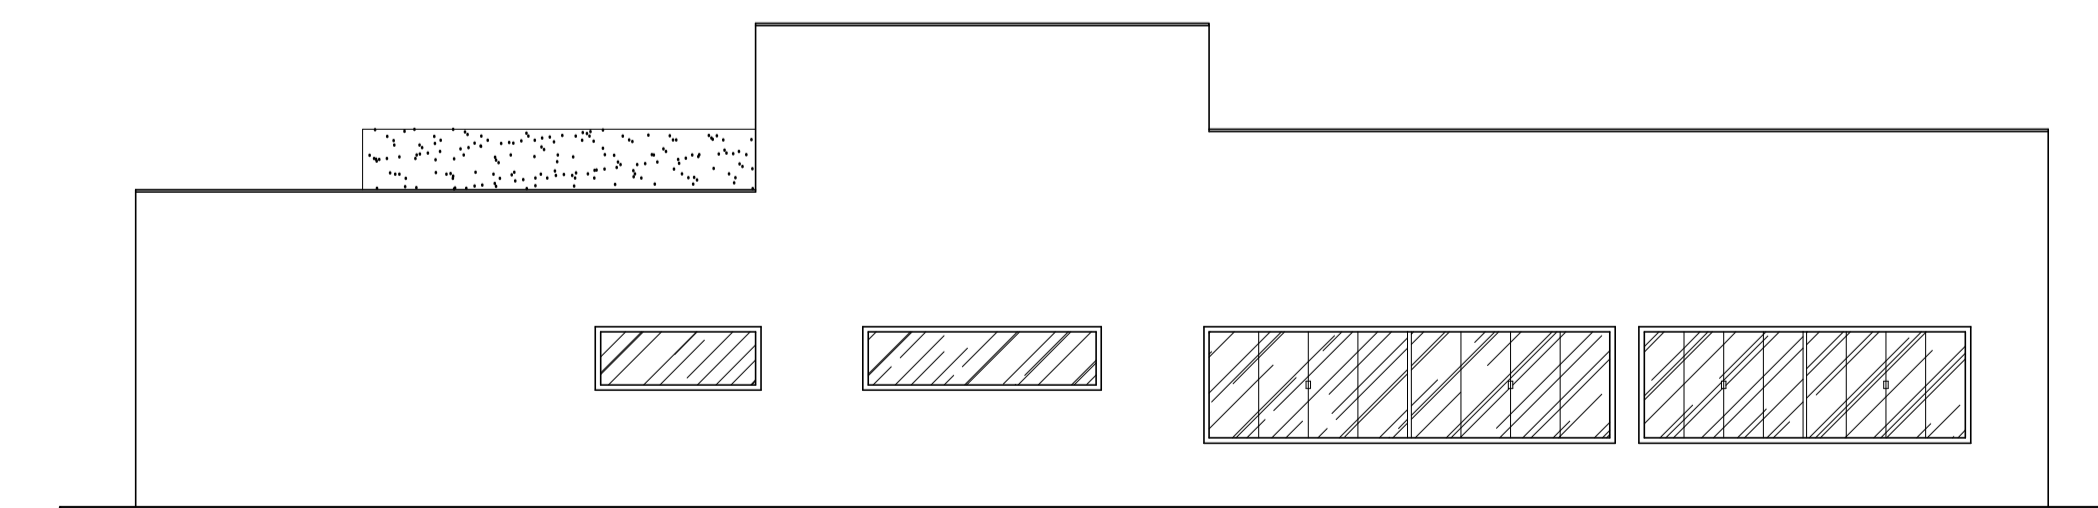


FACHADA ADMINISTRAÇÃO – F1
ESC.....1/100

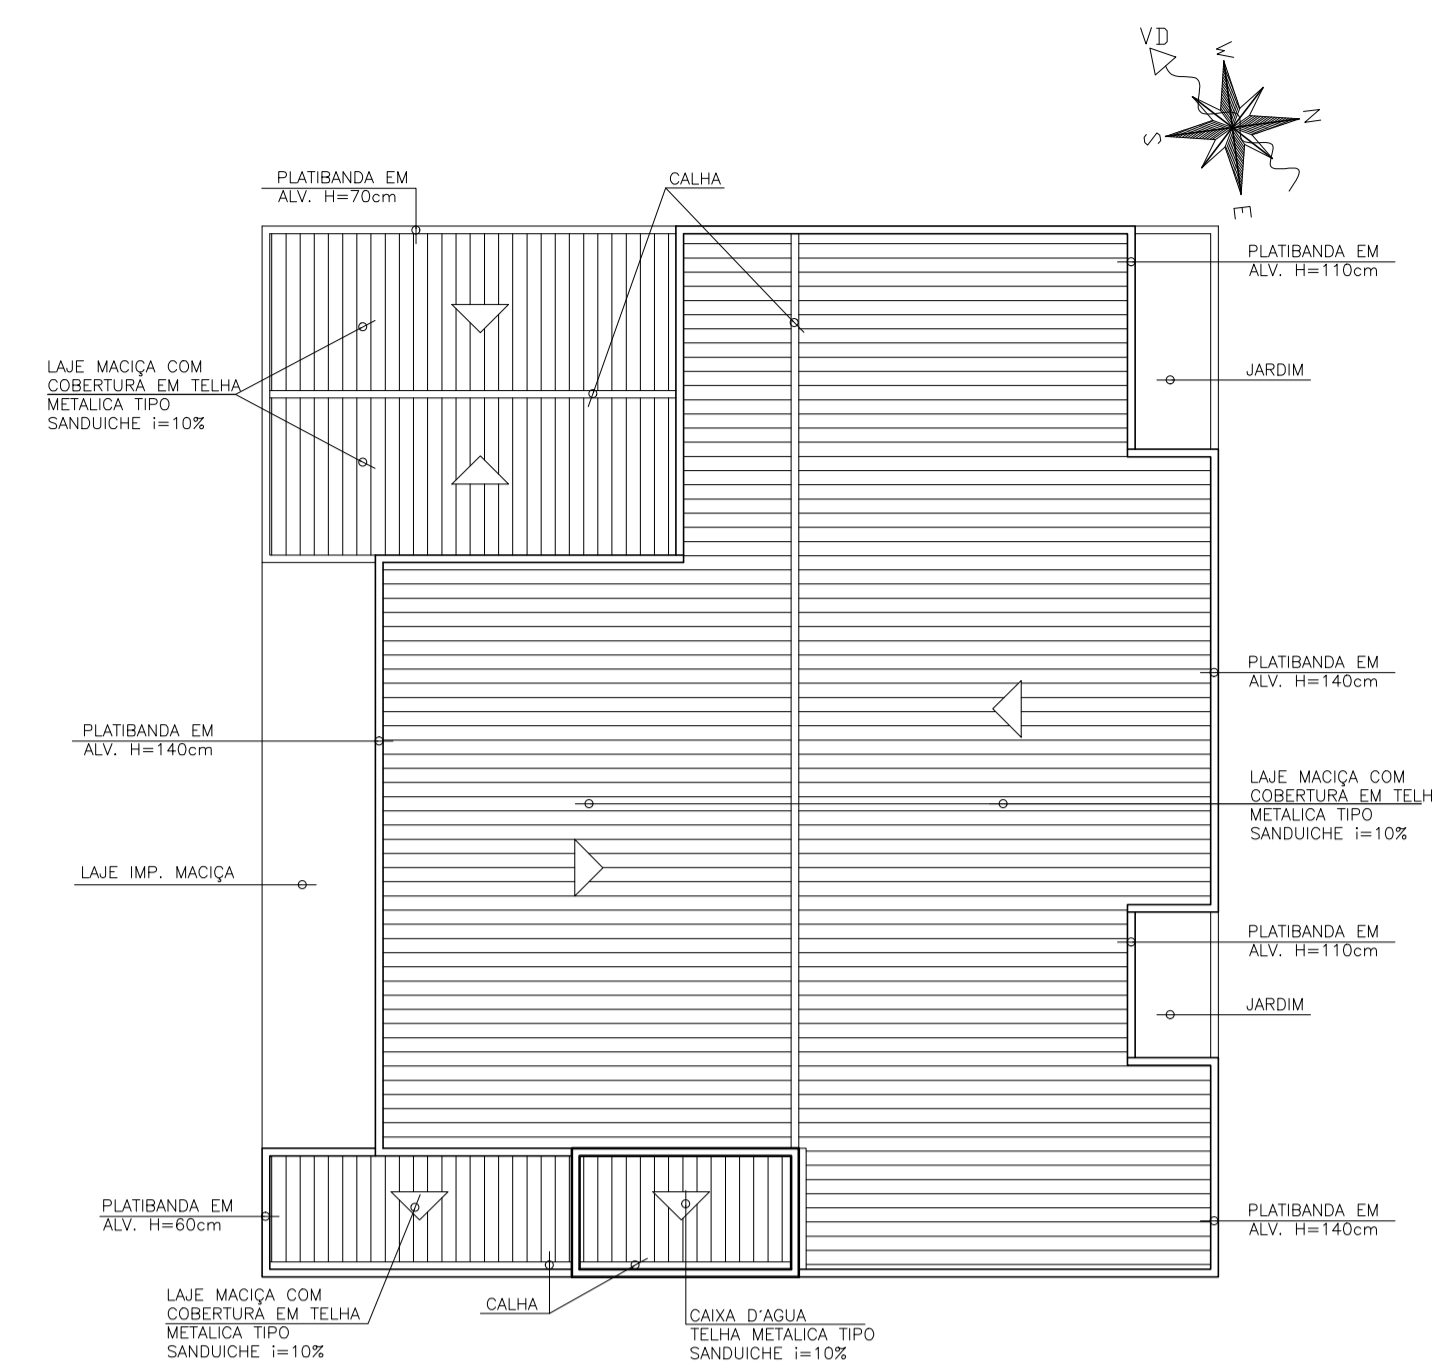


COBERTURA ADMINISTRAÇÃO
ESC.....1/200

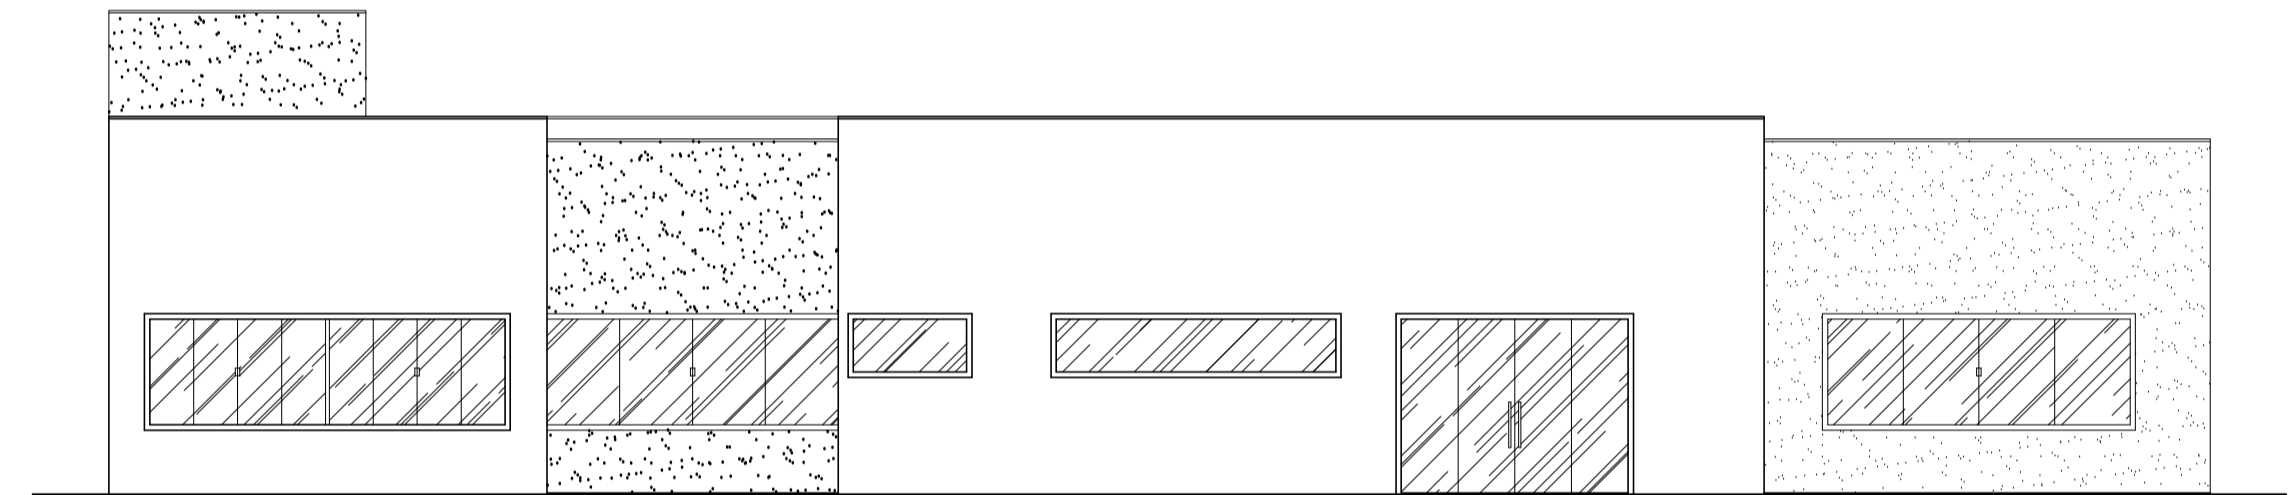

FACHADA ADMINISTRAÇÃO – F2
ESC.....1/100

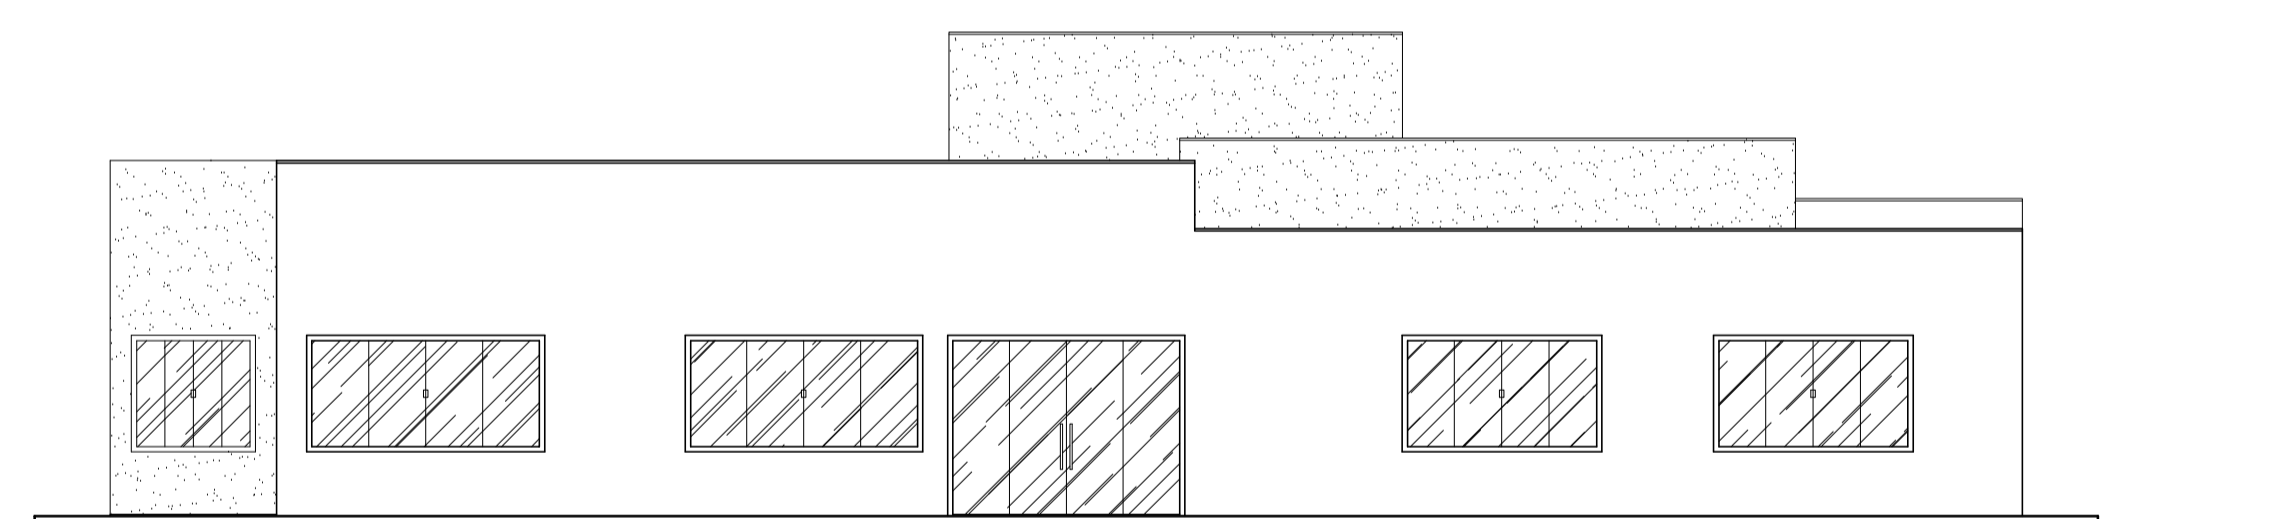

FACHADA ADMINISTRAÇÃO – F3
ESC.....1/100

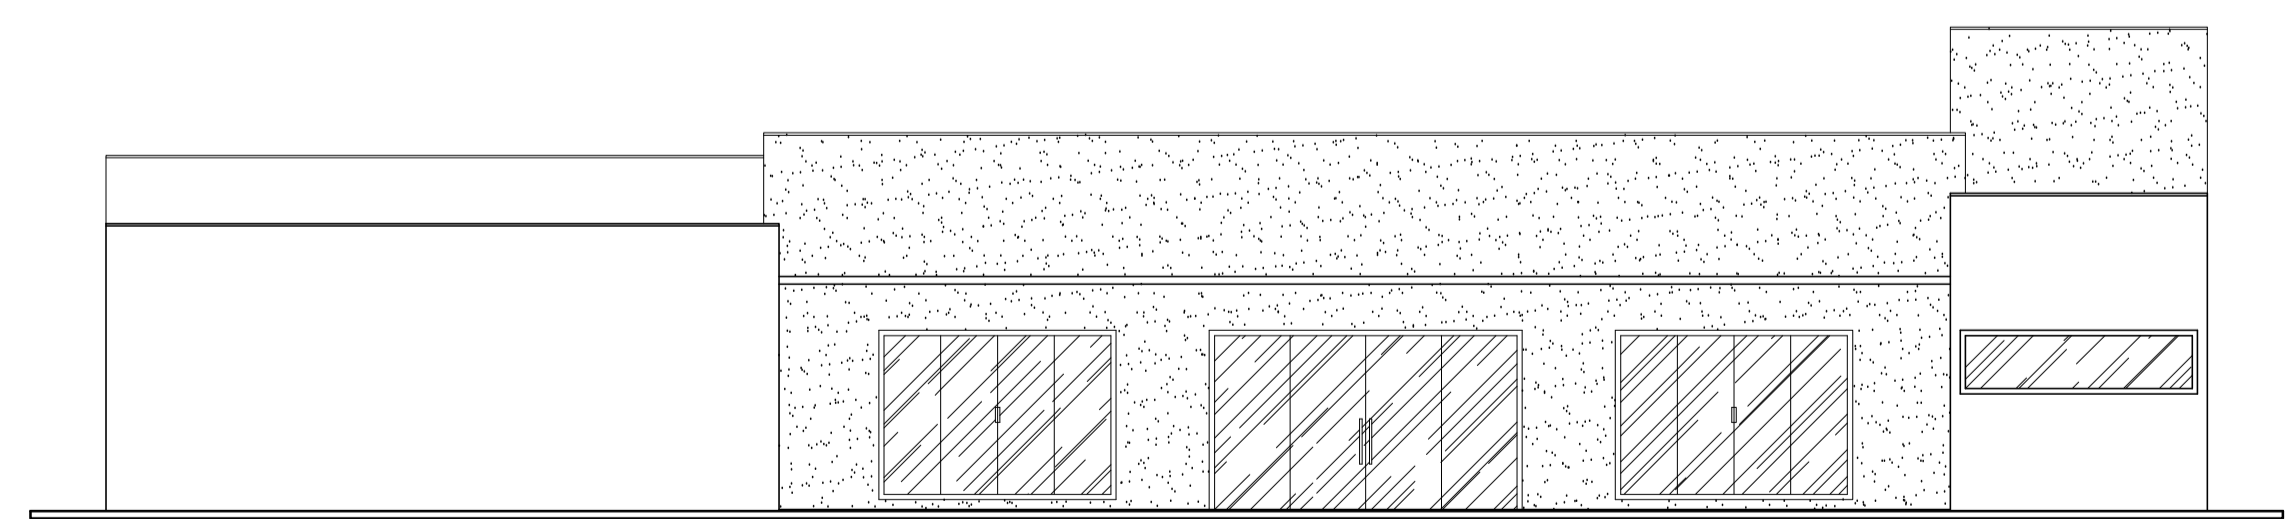

FACHADA ADMINISTRAÇÃO – F4
ESC.....1/100

ÁREAS	
ÁREA GALPÃO	= 4.110,00m ²
ÁREA ADMINISTRAÇÃO	= 681,60m ²
ÁREA SOCIAL	= 184,25m ²
ÁREA REFEITÓRIO	= 262,45m ²
ÁREA GUARITA 01	= 16,60m ²
ÁREA GUARITA 02	= 16,60m ²
ÁREA TOTAL	= 5271,50m²

