


NORTE

NEUPS-CLÍNICA NEUROLÓGICA E PSIQUIÁTRICA


LOCALIZAÇÃO:

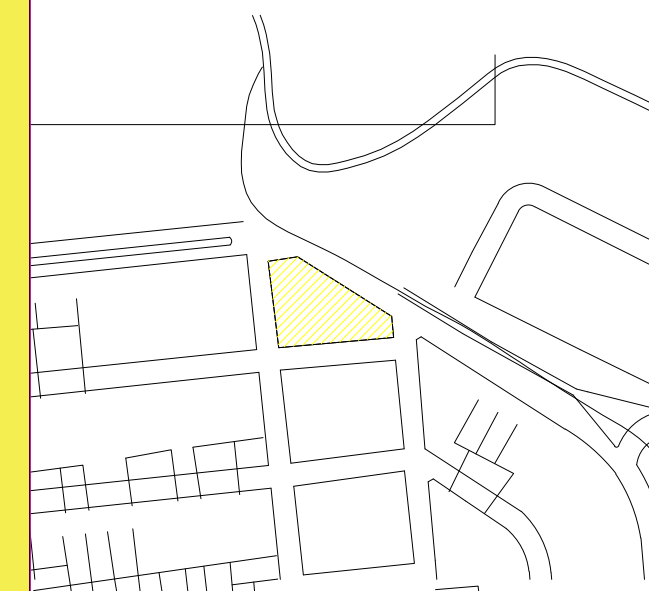

CENTRO UNIVERSITÁRIO DE FORMIGA-UNIFOR/MG
TRABALHO DE CONCLUSÃO DE CURSO
ARQUITETURA E URBANISMO

DISCENTE: FRANCIELLE A. DE MOURA

ORIENTADORA FUNDAMENTAÇÃO: PROF.^a M^a. MARIANNA COSTA MATTOS
ORIENTADOR PROPOSIÇÃO: PROF. OLÁVIO COSTA NETO

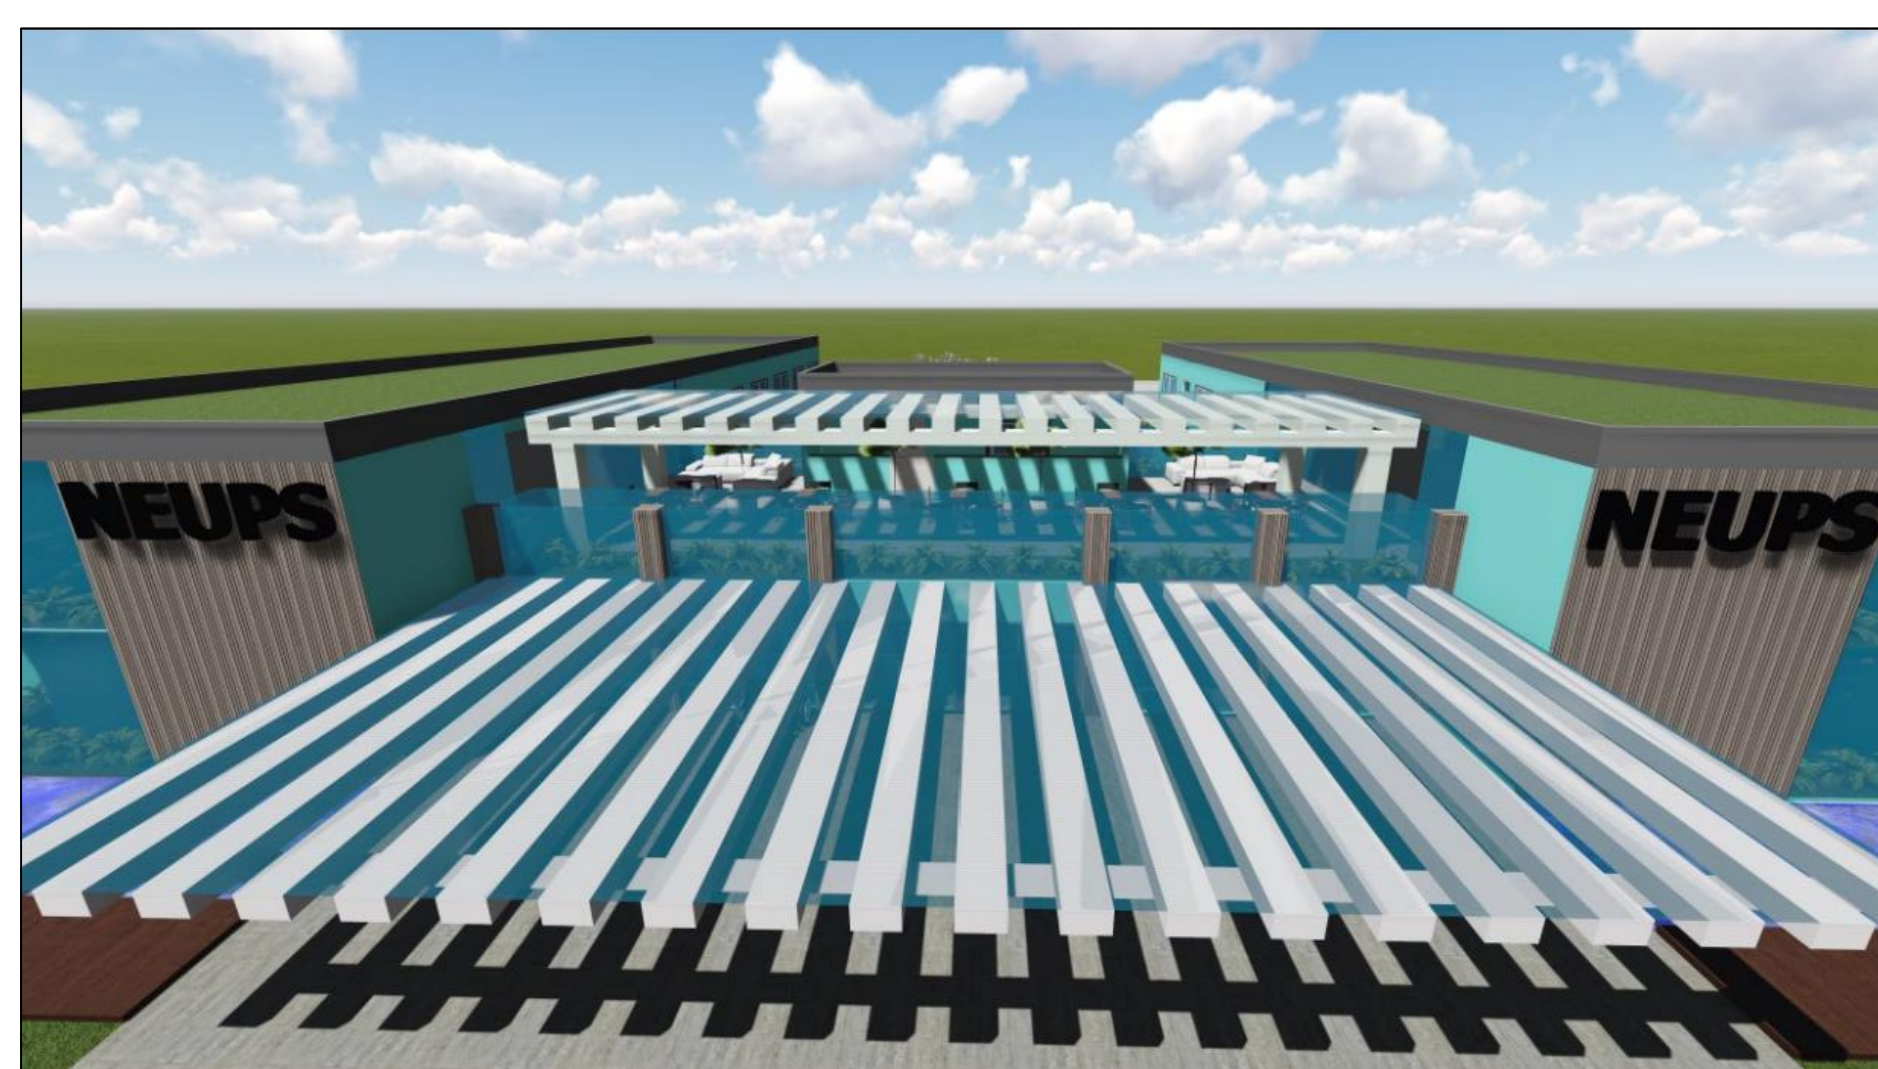

QUADRO DE ESPECIFICAÇÕES DE MOBILIÁRIOS URBANOS

REPRESENTAÇÃO GRÁFICA	TIPO	DESCRIÇÃO	IMAGEM
	BANCO DE MADEIRA	MADEIRA USADA: PINUS AUTOCLAVADO	
	LIXEIRA SELETIVA	POLIETILENO DE ALTA DENSIDADE	
	POSTE DE ILUMINAÇÃO DE LED	PRODUZIDO EM AÇO	
	MESA COM CADEIRAS DE MADEIRA	MADEIRA USADA: PINUS AUTOCLAVADO	
	BEBEDOURO	GABINETE EM AÇO INOX	

QUADRO DE ESPECIFICAÇÕES DE PISOS

REPRESENTAÇÃO GRÁFICA	TIPO	UNI. MEDIDA	MARCA	DESCRIÇÃO	IMAGEM
	GRAMA ESMERALDA	METRO QUADRADO	JARDINS	Grama de boa resistência ao pisoteio e de pouca manutenção	
	GRAMA BERMUDAS	METRO QUADRADO	JARDINS	Grama de folhas um pouco mais finas que a Esmeralda	
	ÁGUA	LITRO	ESPELHO D'ÁGUA	Água que voltará para o ponto inicial com ajuda de uma bomba	
	PLACA TÁTIL DIRECIONAL	METRO QUADRADO	SUPER PLACAS	Borracha vinílica reciclada: 5mmx25cmx25cm	
	PISO ASFÁLTICO	METRO QUADRADO	PAVIDEZ	Cobertura asfáltica	
	PINUS AUTOCLAVADO	METRO QUADRADO	SANTOS MADEIRAS	Usado para decks e pontes e acessos.	
	PISO INTERTRAVADO SEXTAVADO	METRO QUADRADO	BLOCASA	Piso intertravado de concreto de formato sextavado	

QUADRO DE ESPECIFICAÇÕES DAS VEGETAÇÕES

REPRESENTAÇÃO GRÁFICA	IMAGEM	NOME POPULAR	NOME CIENTÍFICO	DESCRIÇÃO
		AMEIXEIRA-DA-PÉRSIA	PRUNUS CERASIFERA "PISSARDII"	ABUNDÂNCIA DE FLORES COR-DE-ROSA QUE DEPOIS SE TORNAM BRANCAS.
		LILÁS	SYRINGA VULGARIS	ARBUSTO MUITO LENHO E CULTIVADO POR TER FOLHAS BONITAS E PERFUMADAS.
		MACIEIRA-SILVESTRE	MALUS "LADY NORTCLIFFE"	TEM FLORES BRANCAS QUE SURTEM BROTOS VERMELHOS. O FRUTO APARECE NO OUTONO.
		CORNUS	CORNUS FLORIDA	PLANTA COM FLORES, FOLHAGEM E CASCA ATRAENTES O ANO TODO.
		BORDO	ACER JAPONICUM AUREUM	AS FOLHAS AMARELAS FORMAM-SE AO REDOR DE CACHOS DE FLORES VERMELHAS.
		LICJALA GRANDE	LICJALA GRANDIS	COQUEIRO QUE APRECIA O ISOLAMENTO E DEVE SER ACONDICIONADO A NEVA SOMBRA.
		HORTÉNCIA	HIDRANGEA MACROPHYLLA	ARBUSTO LENHOSO ESVERDEADO E ACASTANHADO
		AZALÉIA	RHODODENDRON SIMSII	ARBUSTO MUITO USADO PARA MACIÇOS EM JARDINS
		FLOR DE LIZ	SPREKELIA FORMOSISSIMA	SÍMBOLO DO PODER, SOBERANIA, LEALDADE E HONESTIDADE

