


NORTE

LOCALIZAÇÃO:

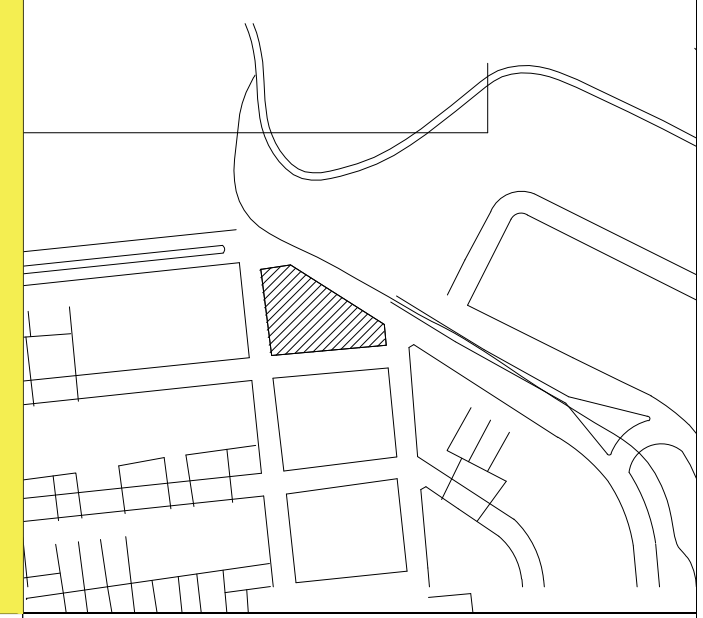


# NEUPS-CLÍNICA NEUROLÓGICA E PSIQUIÁTRICA


CENTRO UNIVERSITÁRIO DE FORMIGA-UNIFOR/MG  
TRABALHO DE CONCLUSÃO DE CURSO  
ARQUITETURA E URBANISMO

DISCENTE: FRANCIELLE A. DE MOURA


ORIENTADORA FUNDAMENTAÇÃO: PROF.<sup>a</sup> M<sup>a</sup>. MARIANNA COSTA MATTOS  
ORIENTADOR PROPOSIÇÃO: PROF. OLÁVIO COSTA NETO

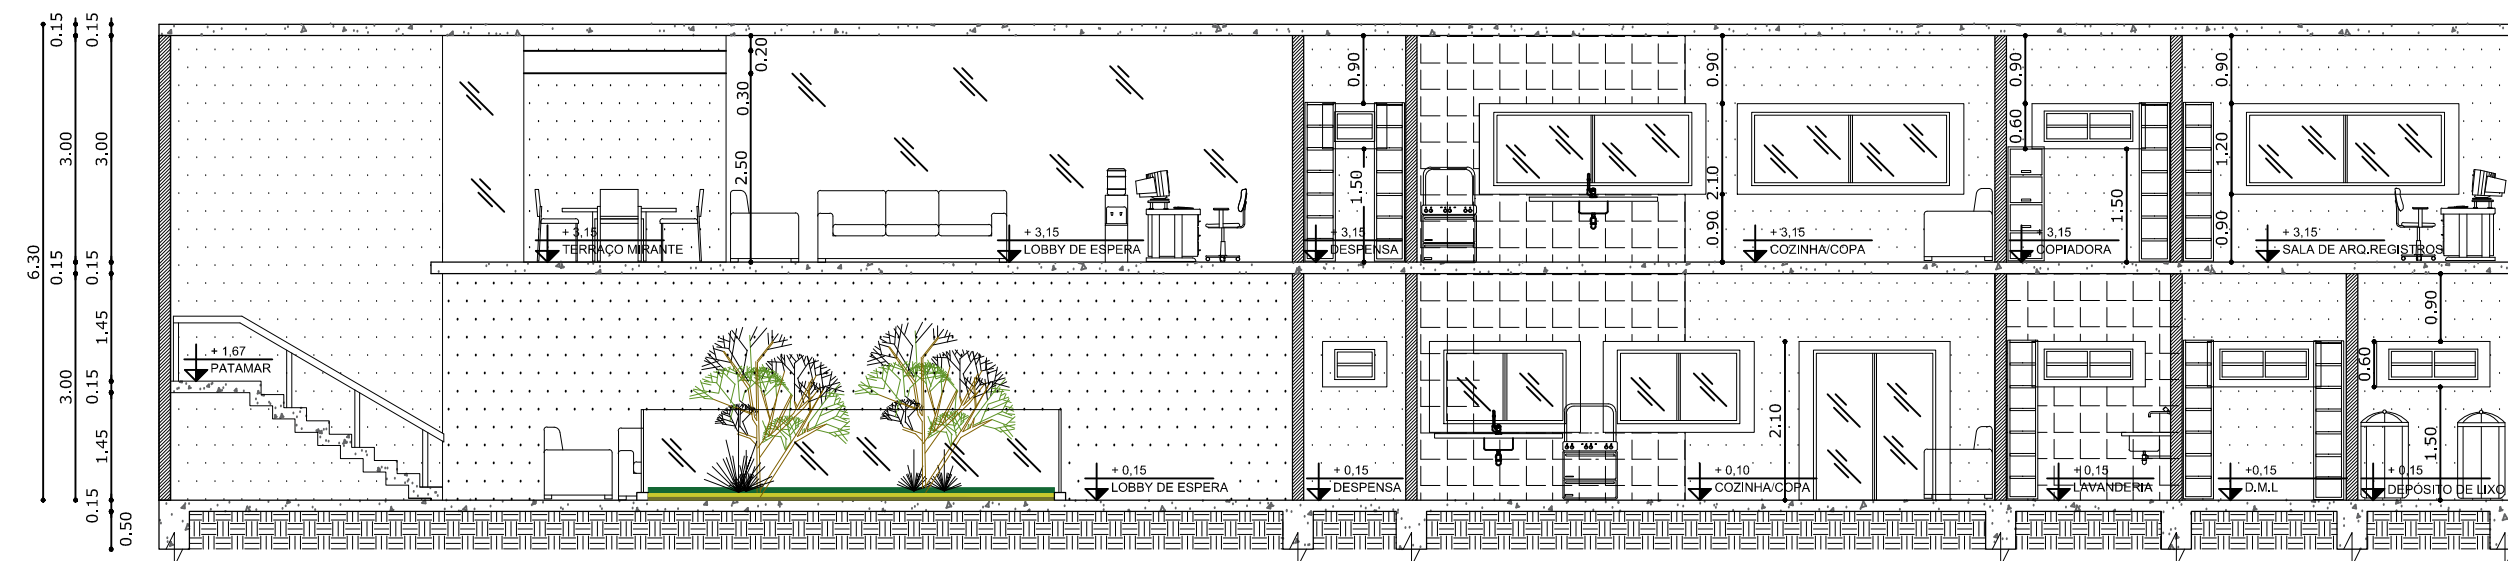


**CORTE A.A.**  
ESCALA 1/100

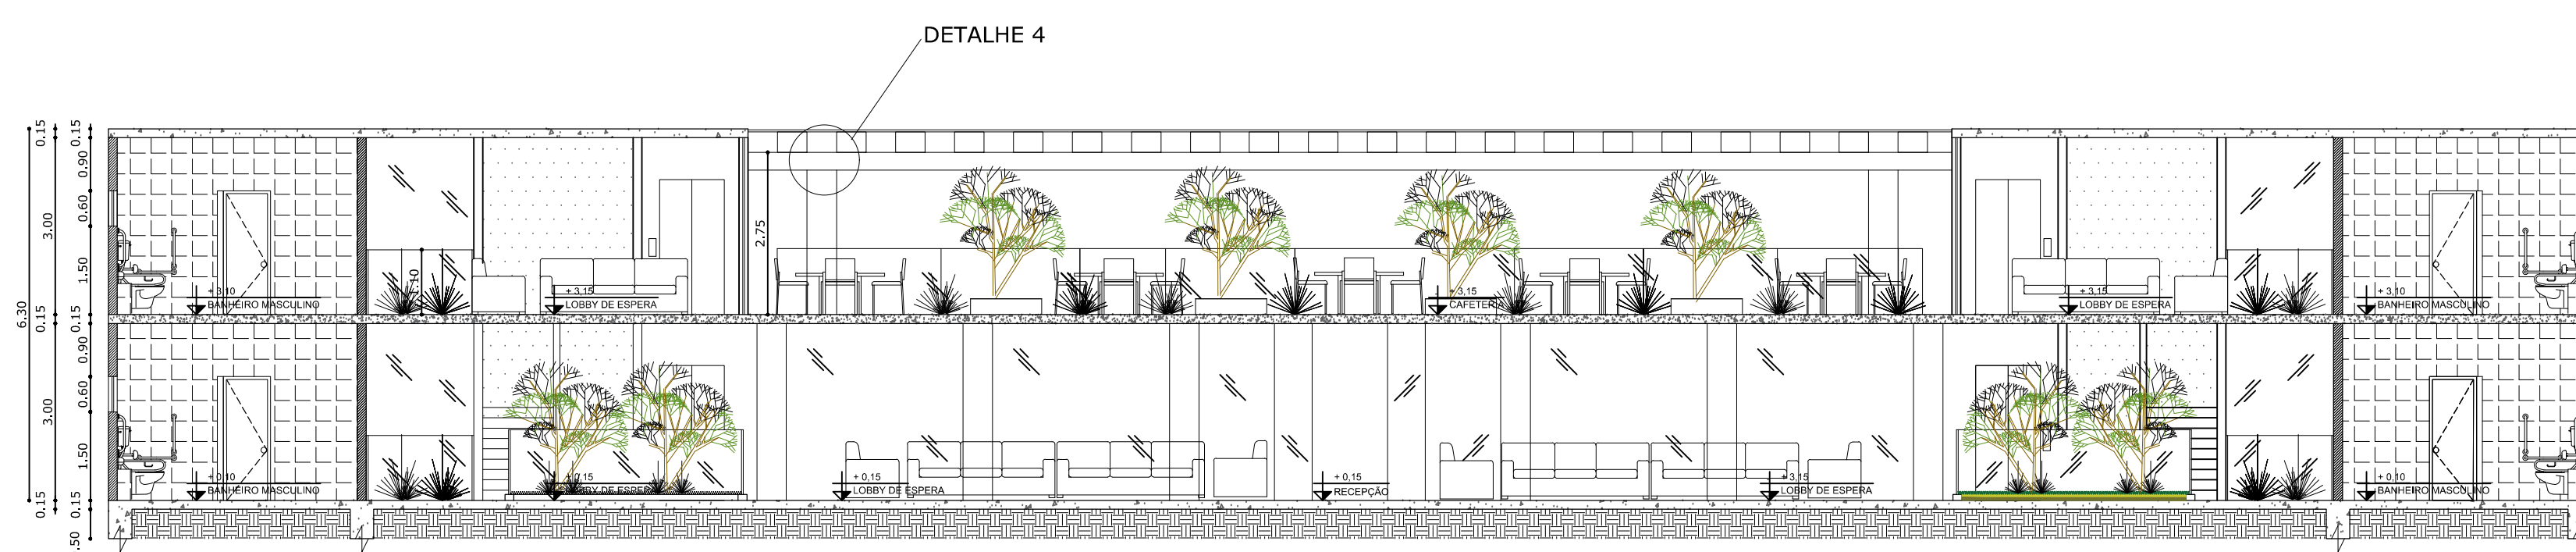


**CORTE C.C.**  
ESCALA 1/100

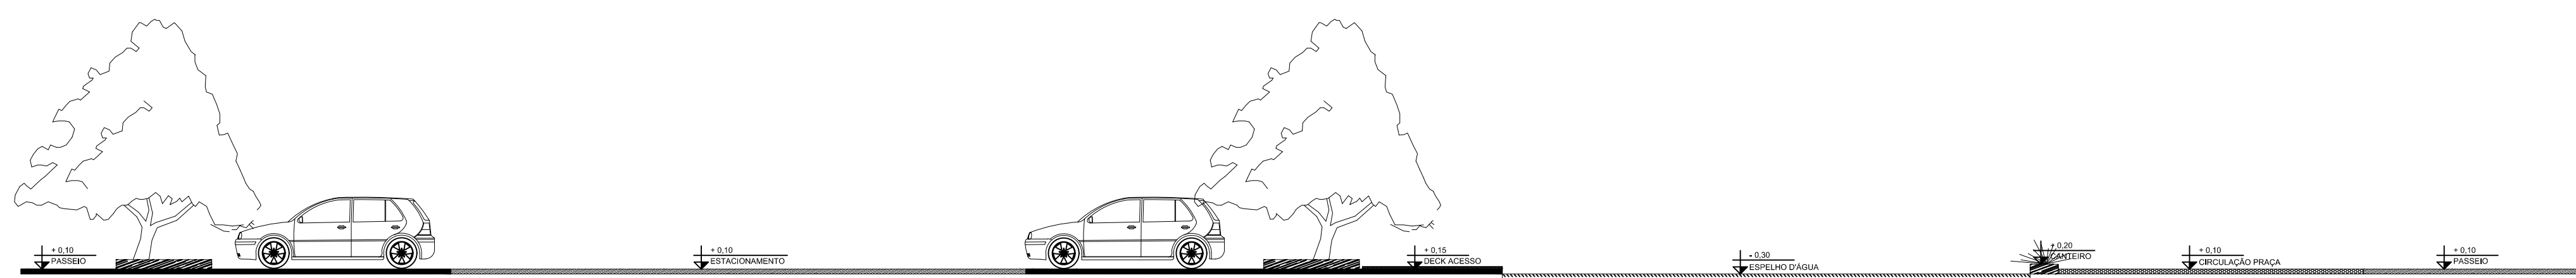


**CORTE D.D.**  
ESCALA 1/100

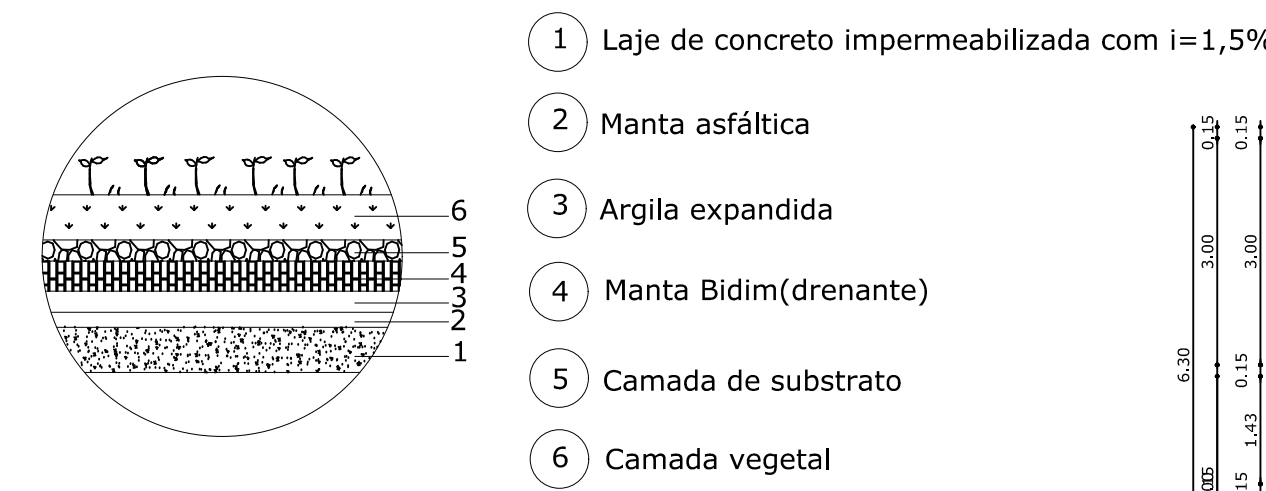


**DETALHE 3 - TELHADO VERDE**  
ESCALA 1/25

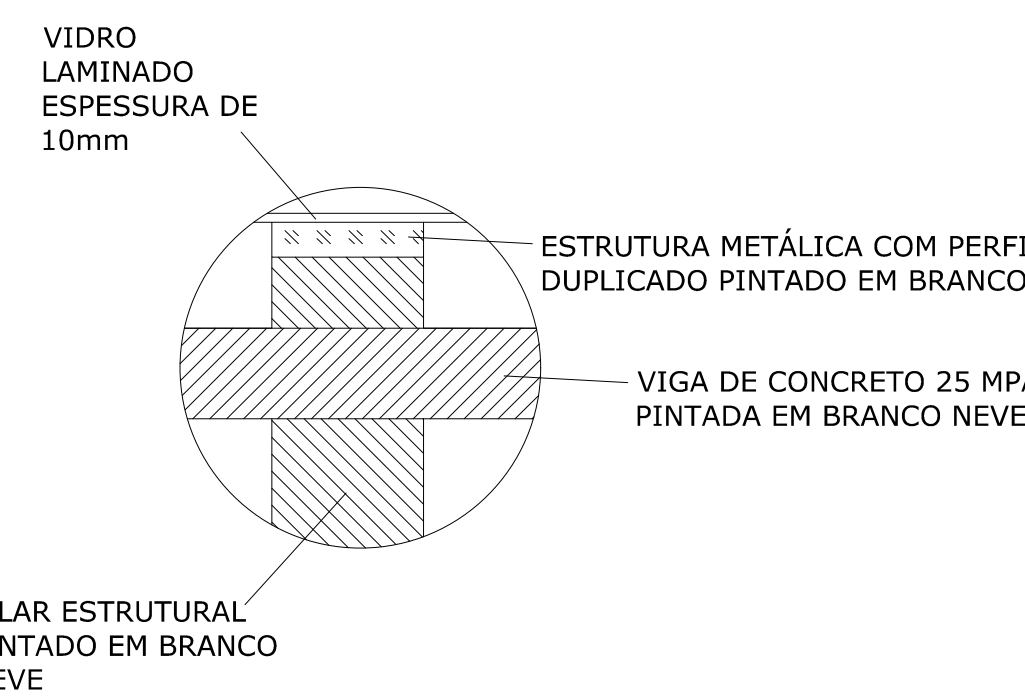

**DETALHE 4 - PERGOLADO DO TERRAÇO MIRANTE**  
ESCALA 1/25

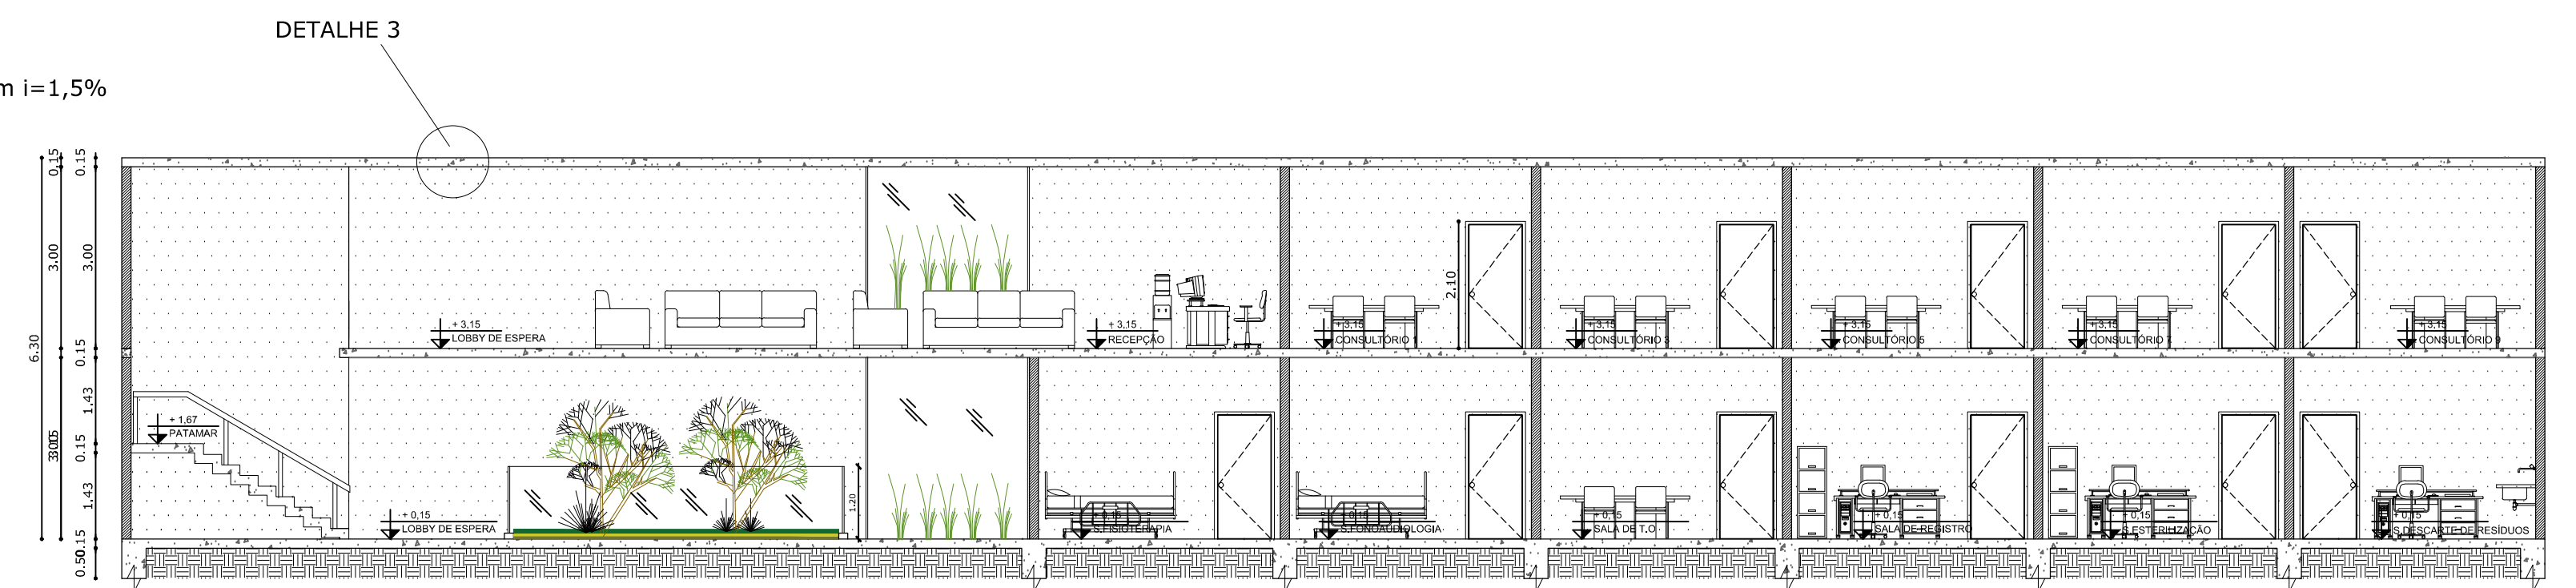

**CORTE B.B.**  
ESCALA 1/100

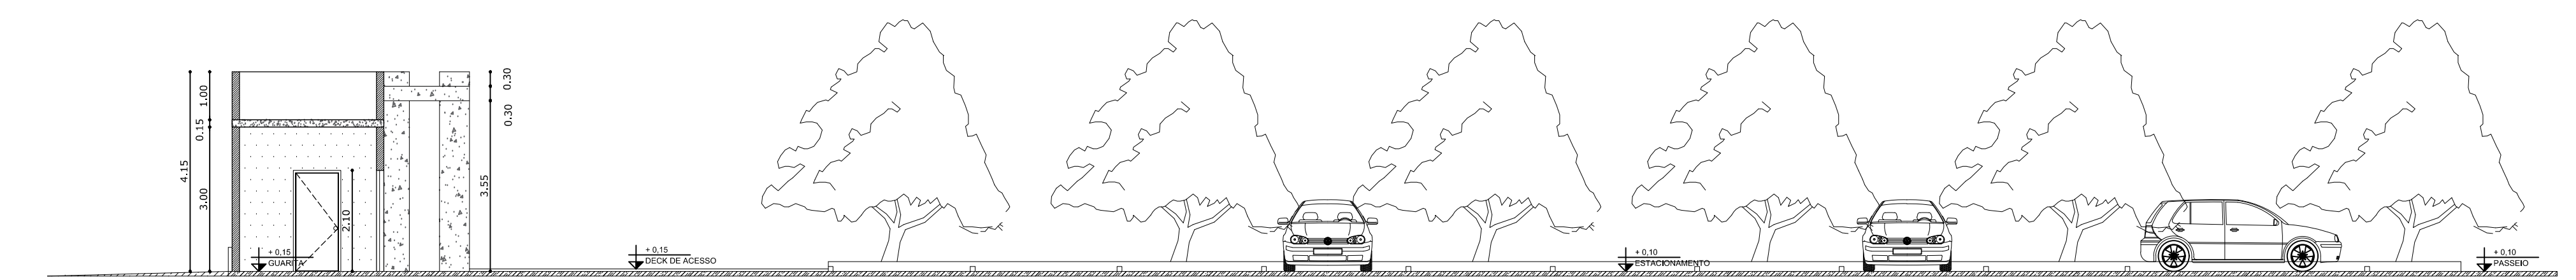

**CORTE E.E.**  
ESCALA 1/100

