


NORTE

LOCALIZAÇÃO:


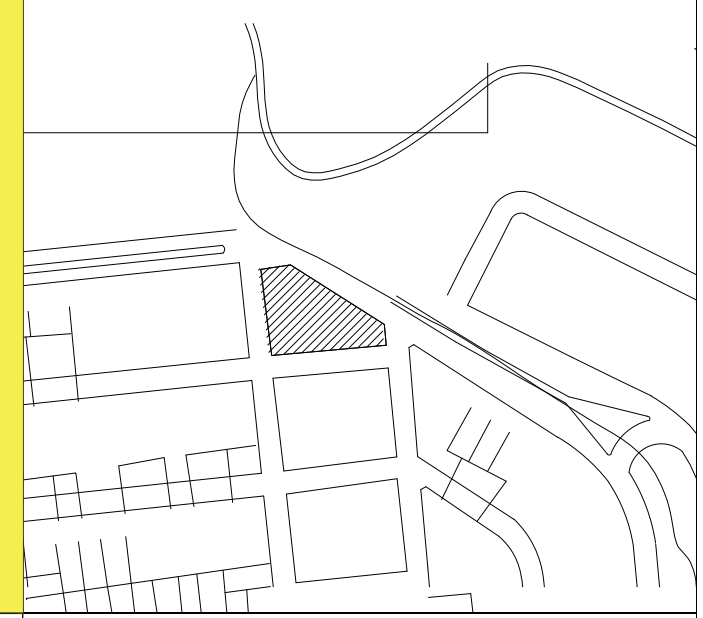


# NEUPS-CLÍNICA NEUROLÓGICA E PSIQUIÁTRICA


CENTRO UNIVERSITÁRIO DE FORMIGA-UNIFOR/MG  
TRABALHO DE CONCLUSÃO DE CURSO  
ARQUITETURA E URBANISMO

DISCENTE: FRANCIELLE A. DE MOURA


ORIENTADORA FUNDAMENTAÇÃO: PROF.<sup>a</sup> M<sup>a</sup>. MARIANNA COSTA MATTOS  
ORIENTADOR PROPOSIÇÃO: PROF. OLÁVIO COSTA NETO

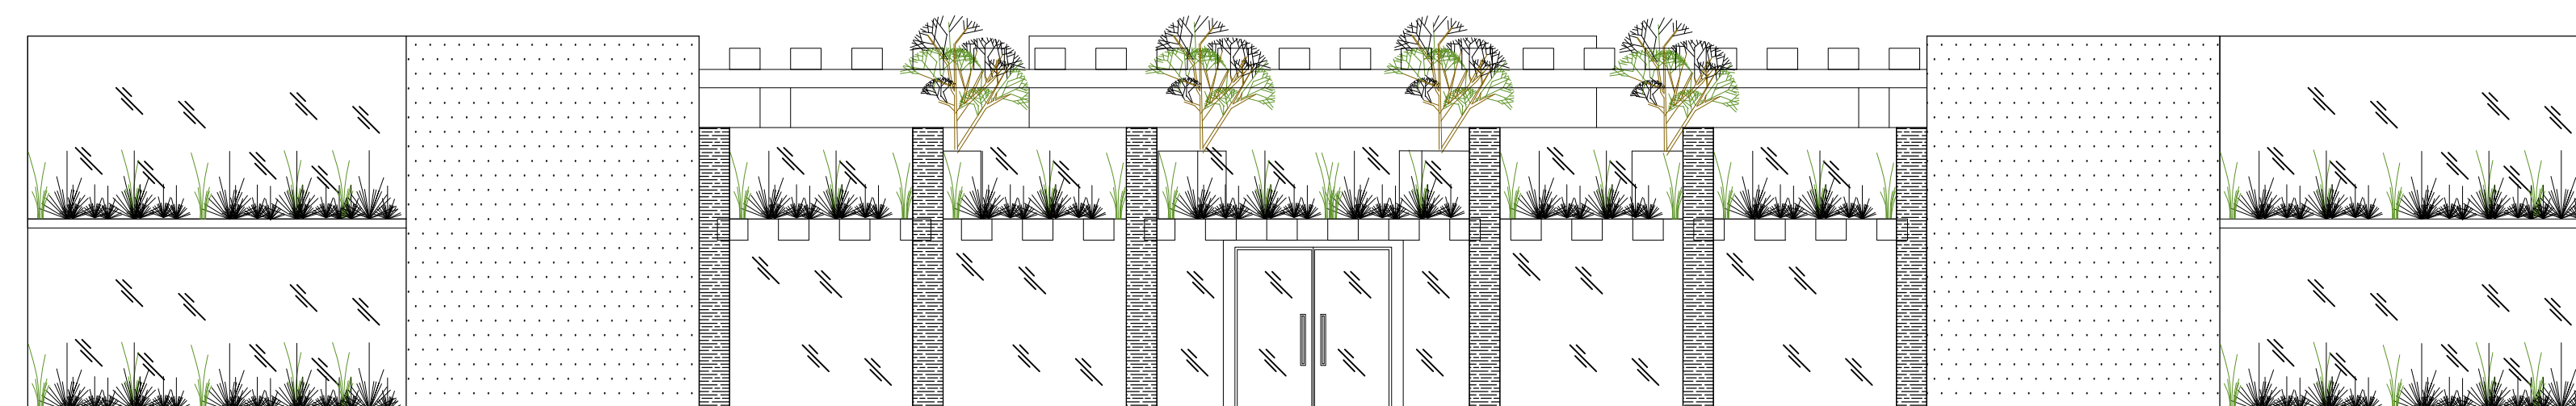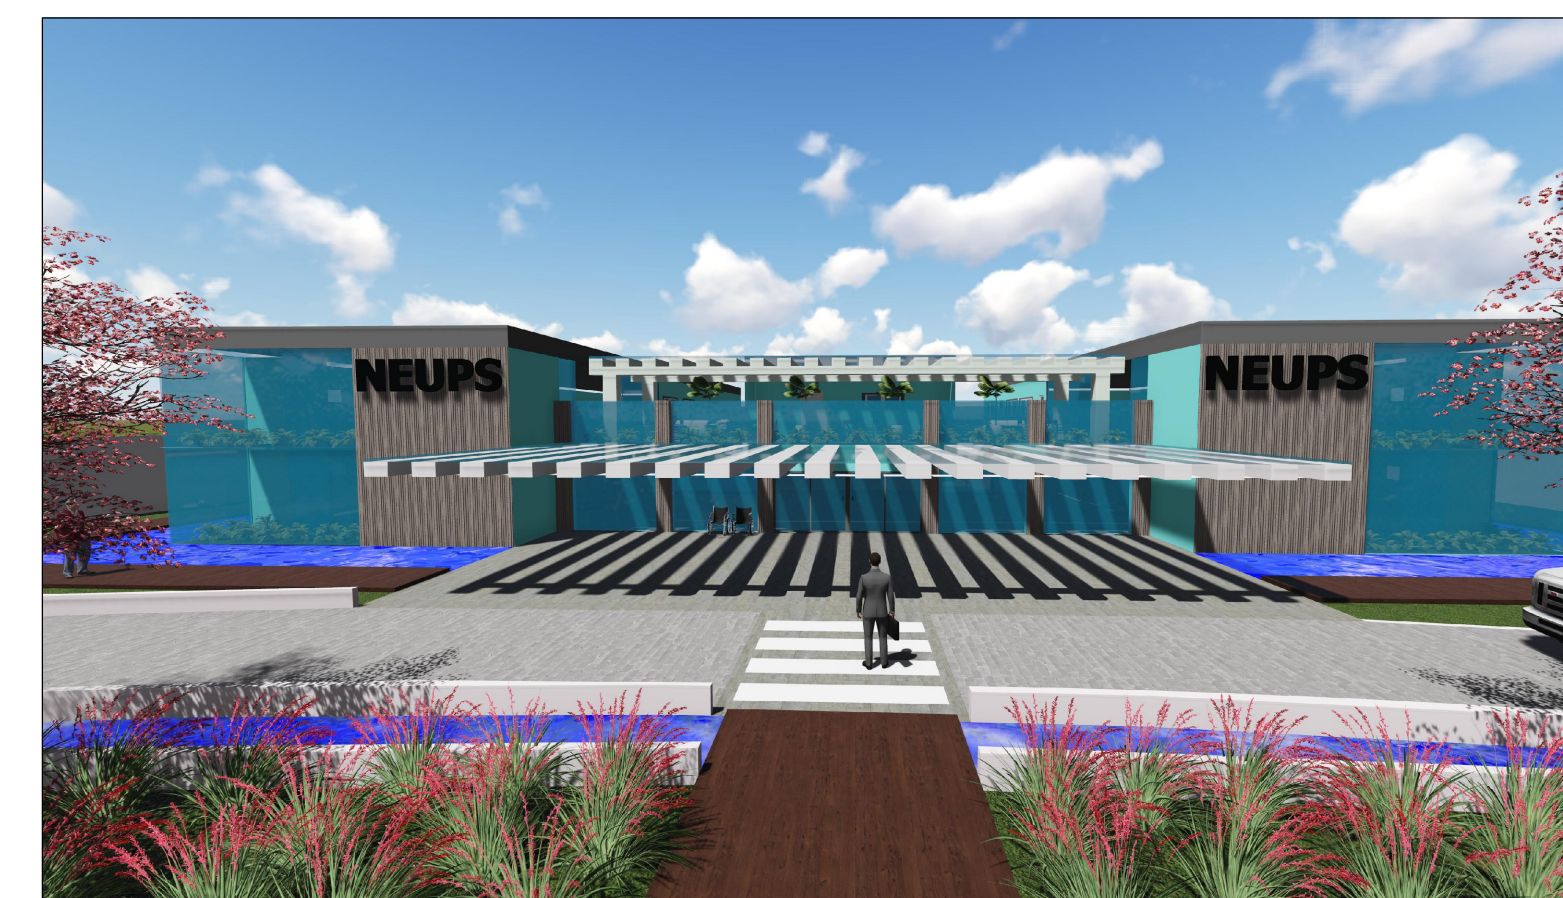


FACHADA FRONTAL  
ESCALA 1/100

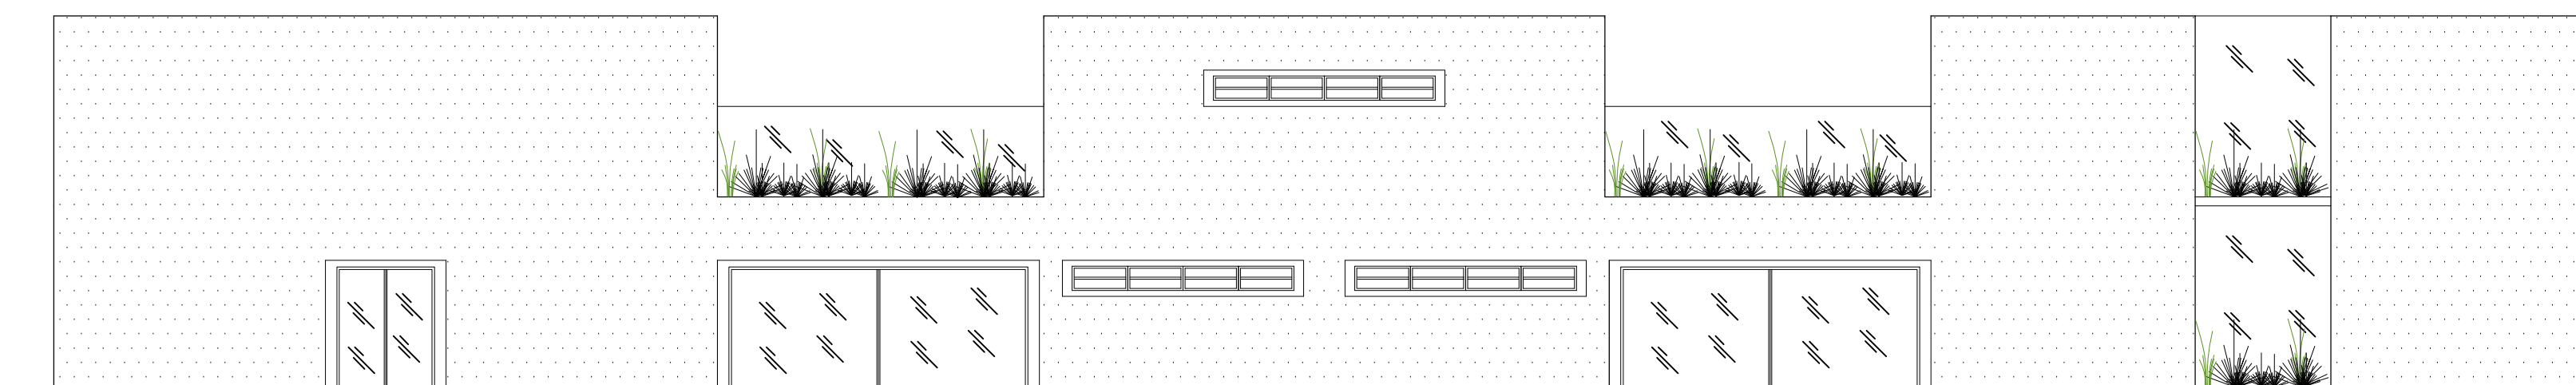

FACHADA POSTERIOR  
ESCALA 1/100

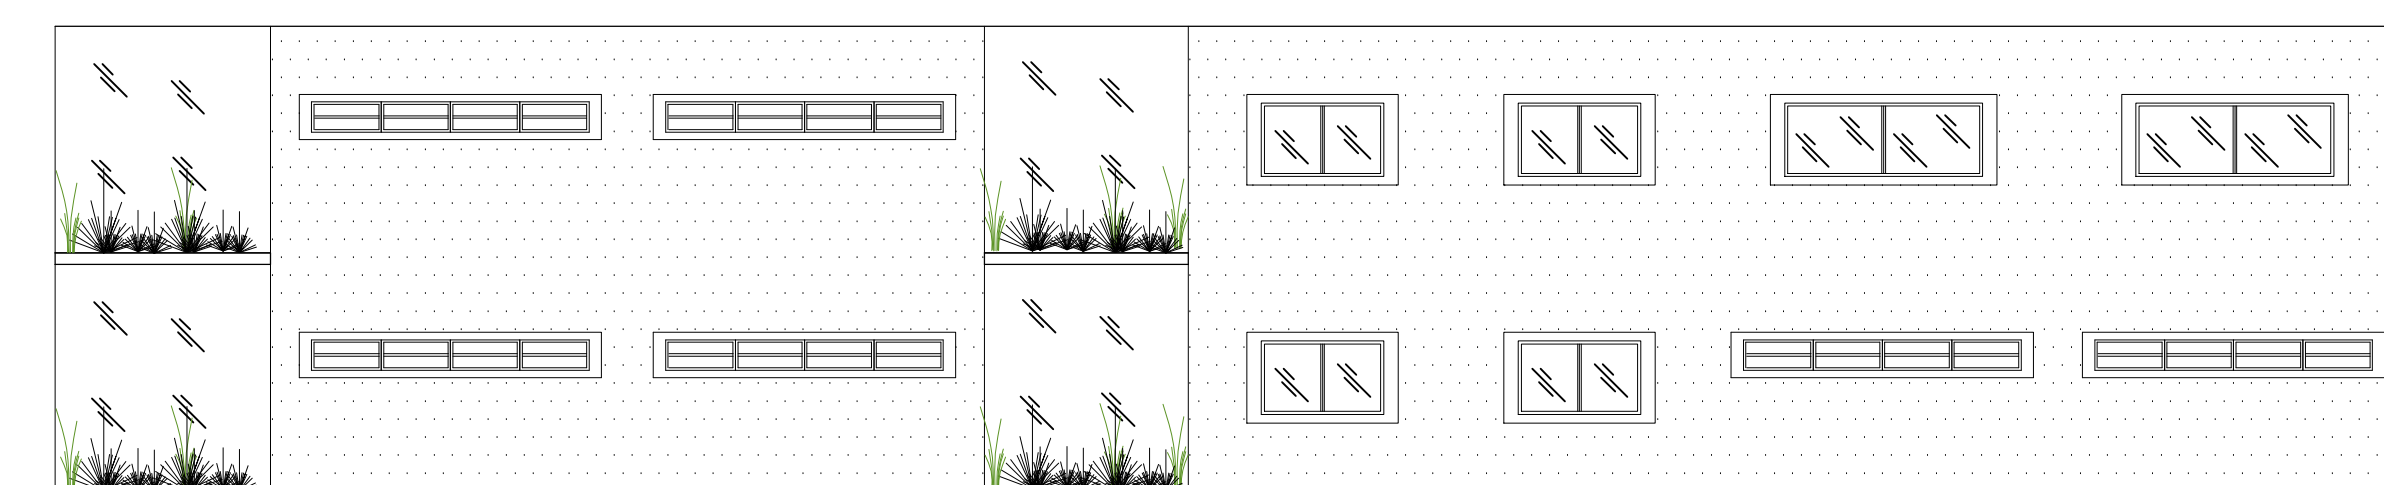

FACHADA LATERAL DIREITA  
ESCALA 1/100

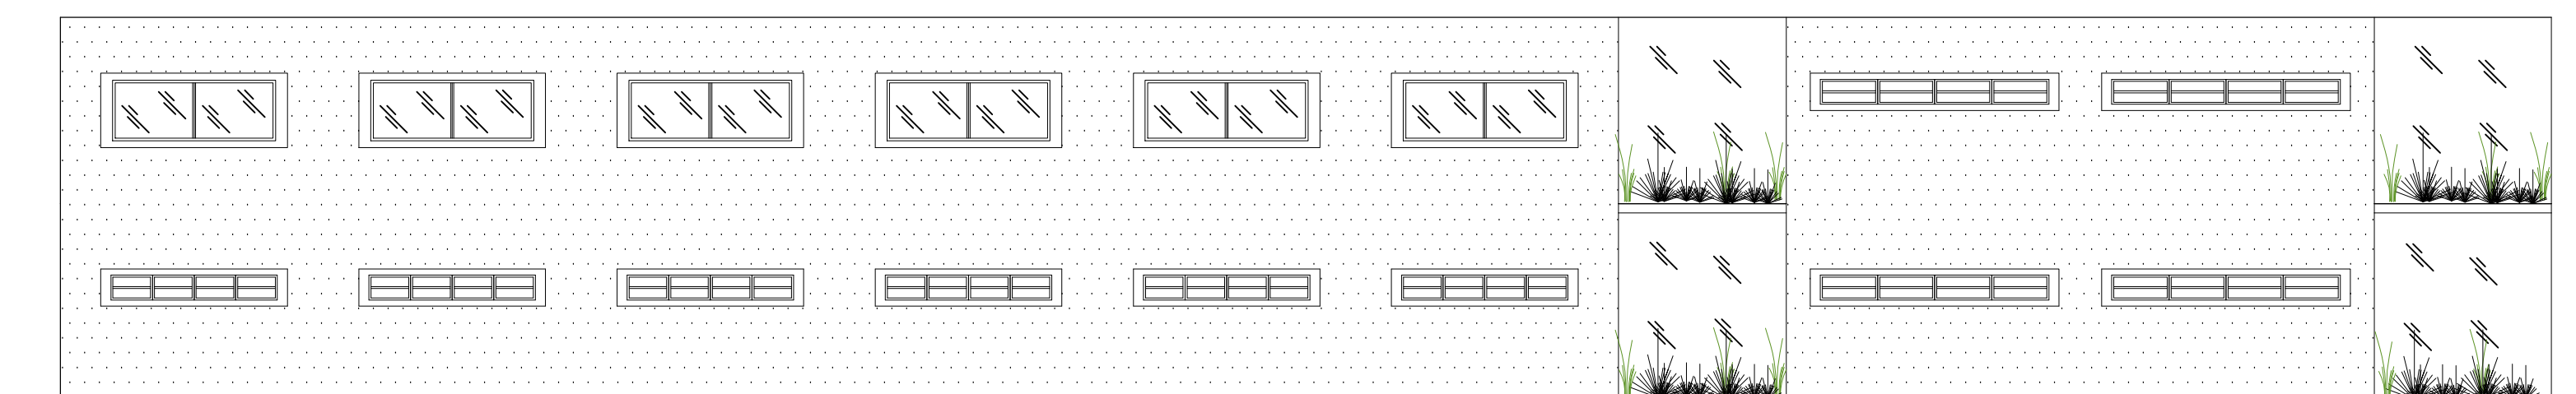

FACHADA LATERAL ESQUERDA  
ESCALA 1/100

