

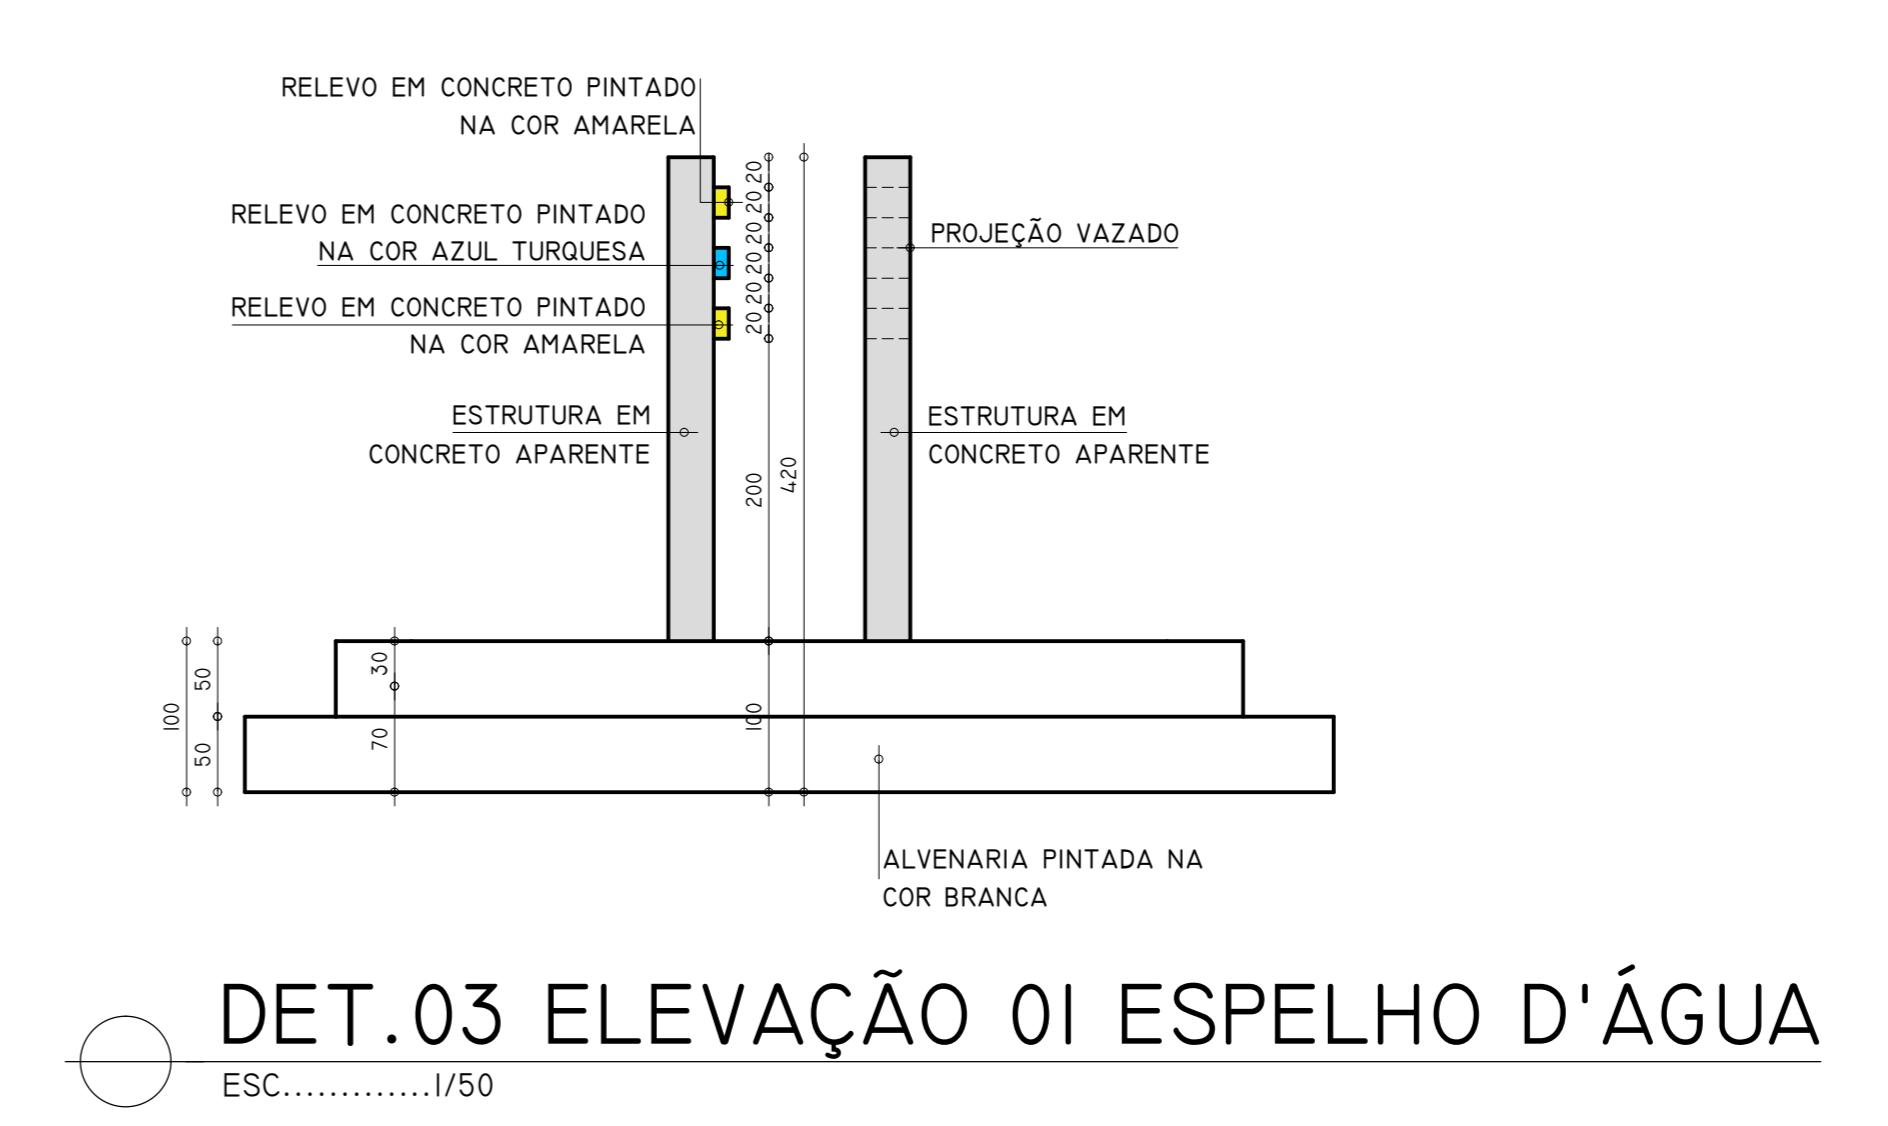
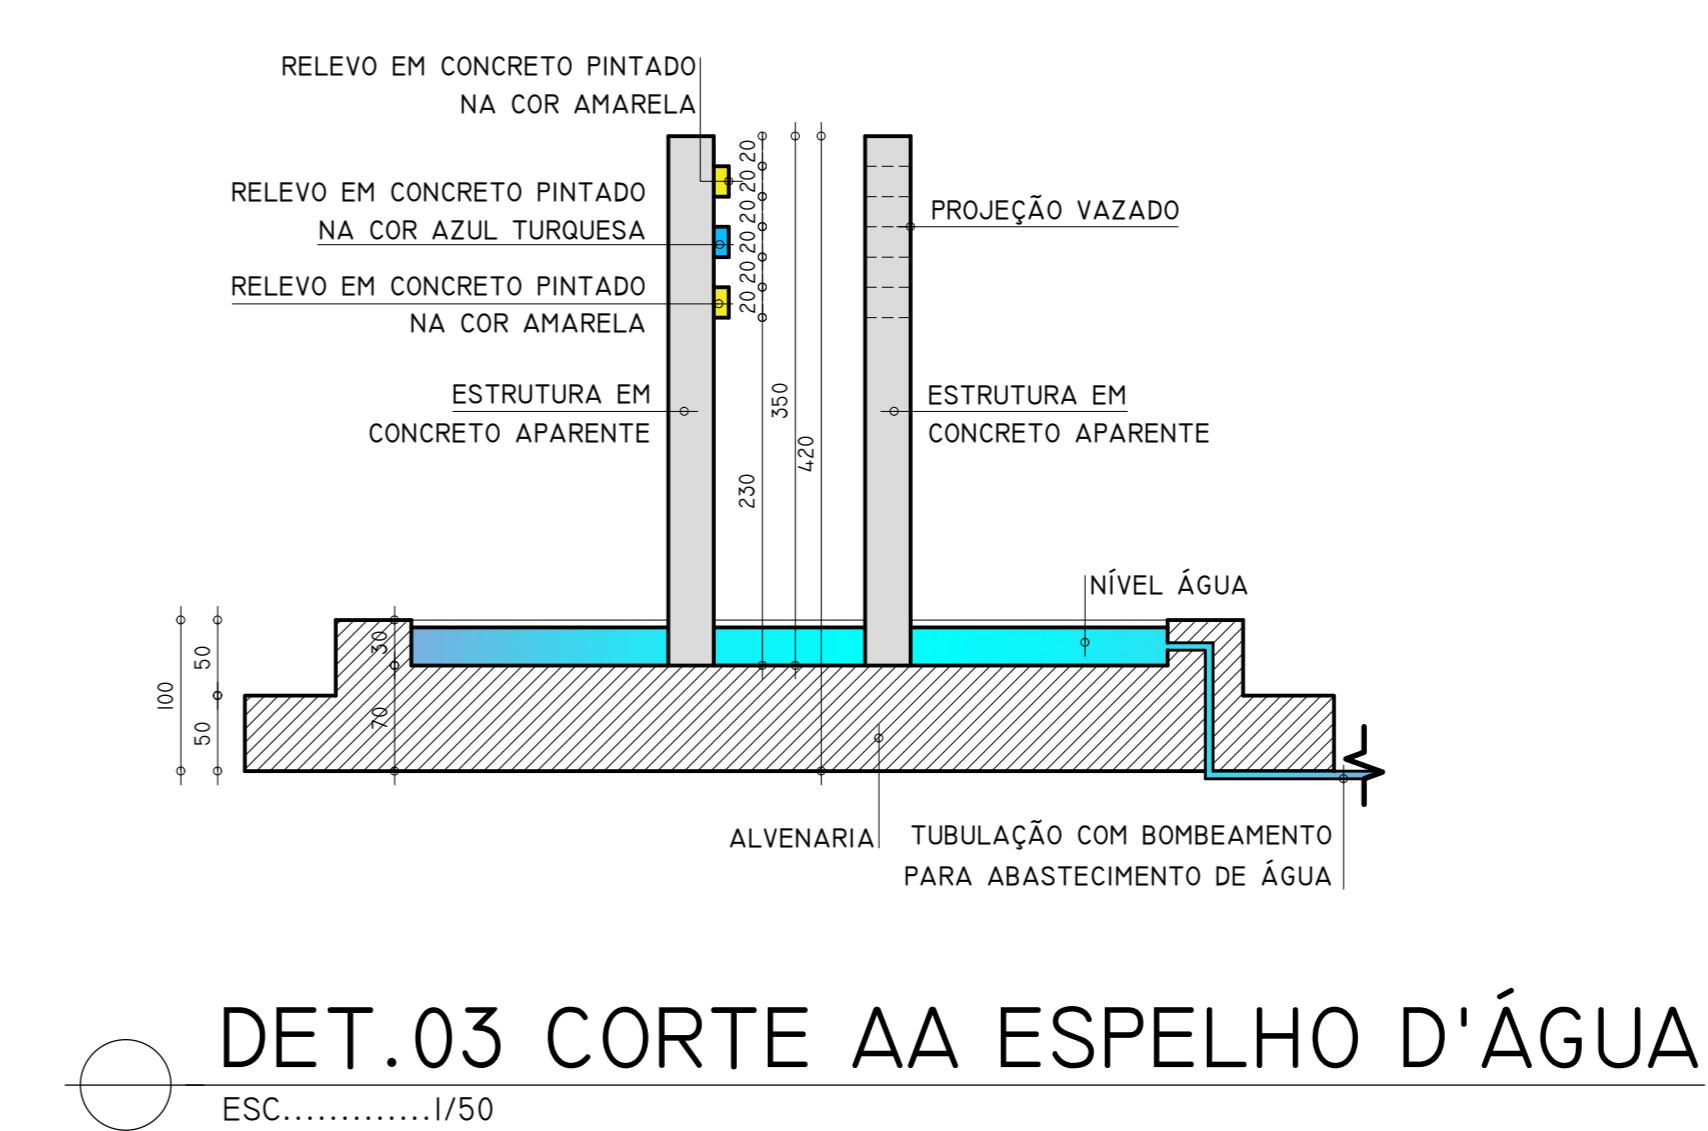
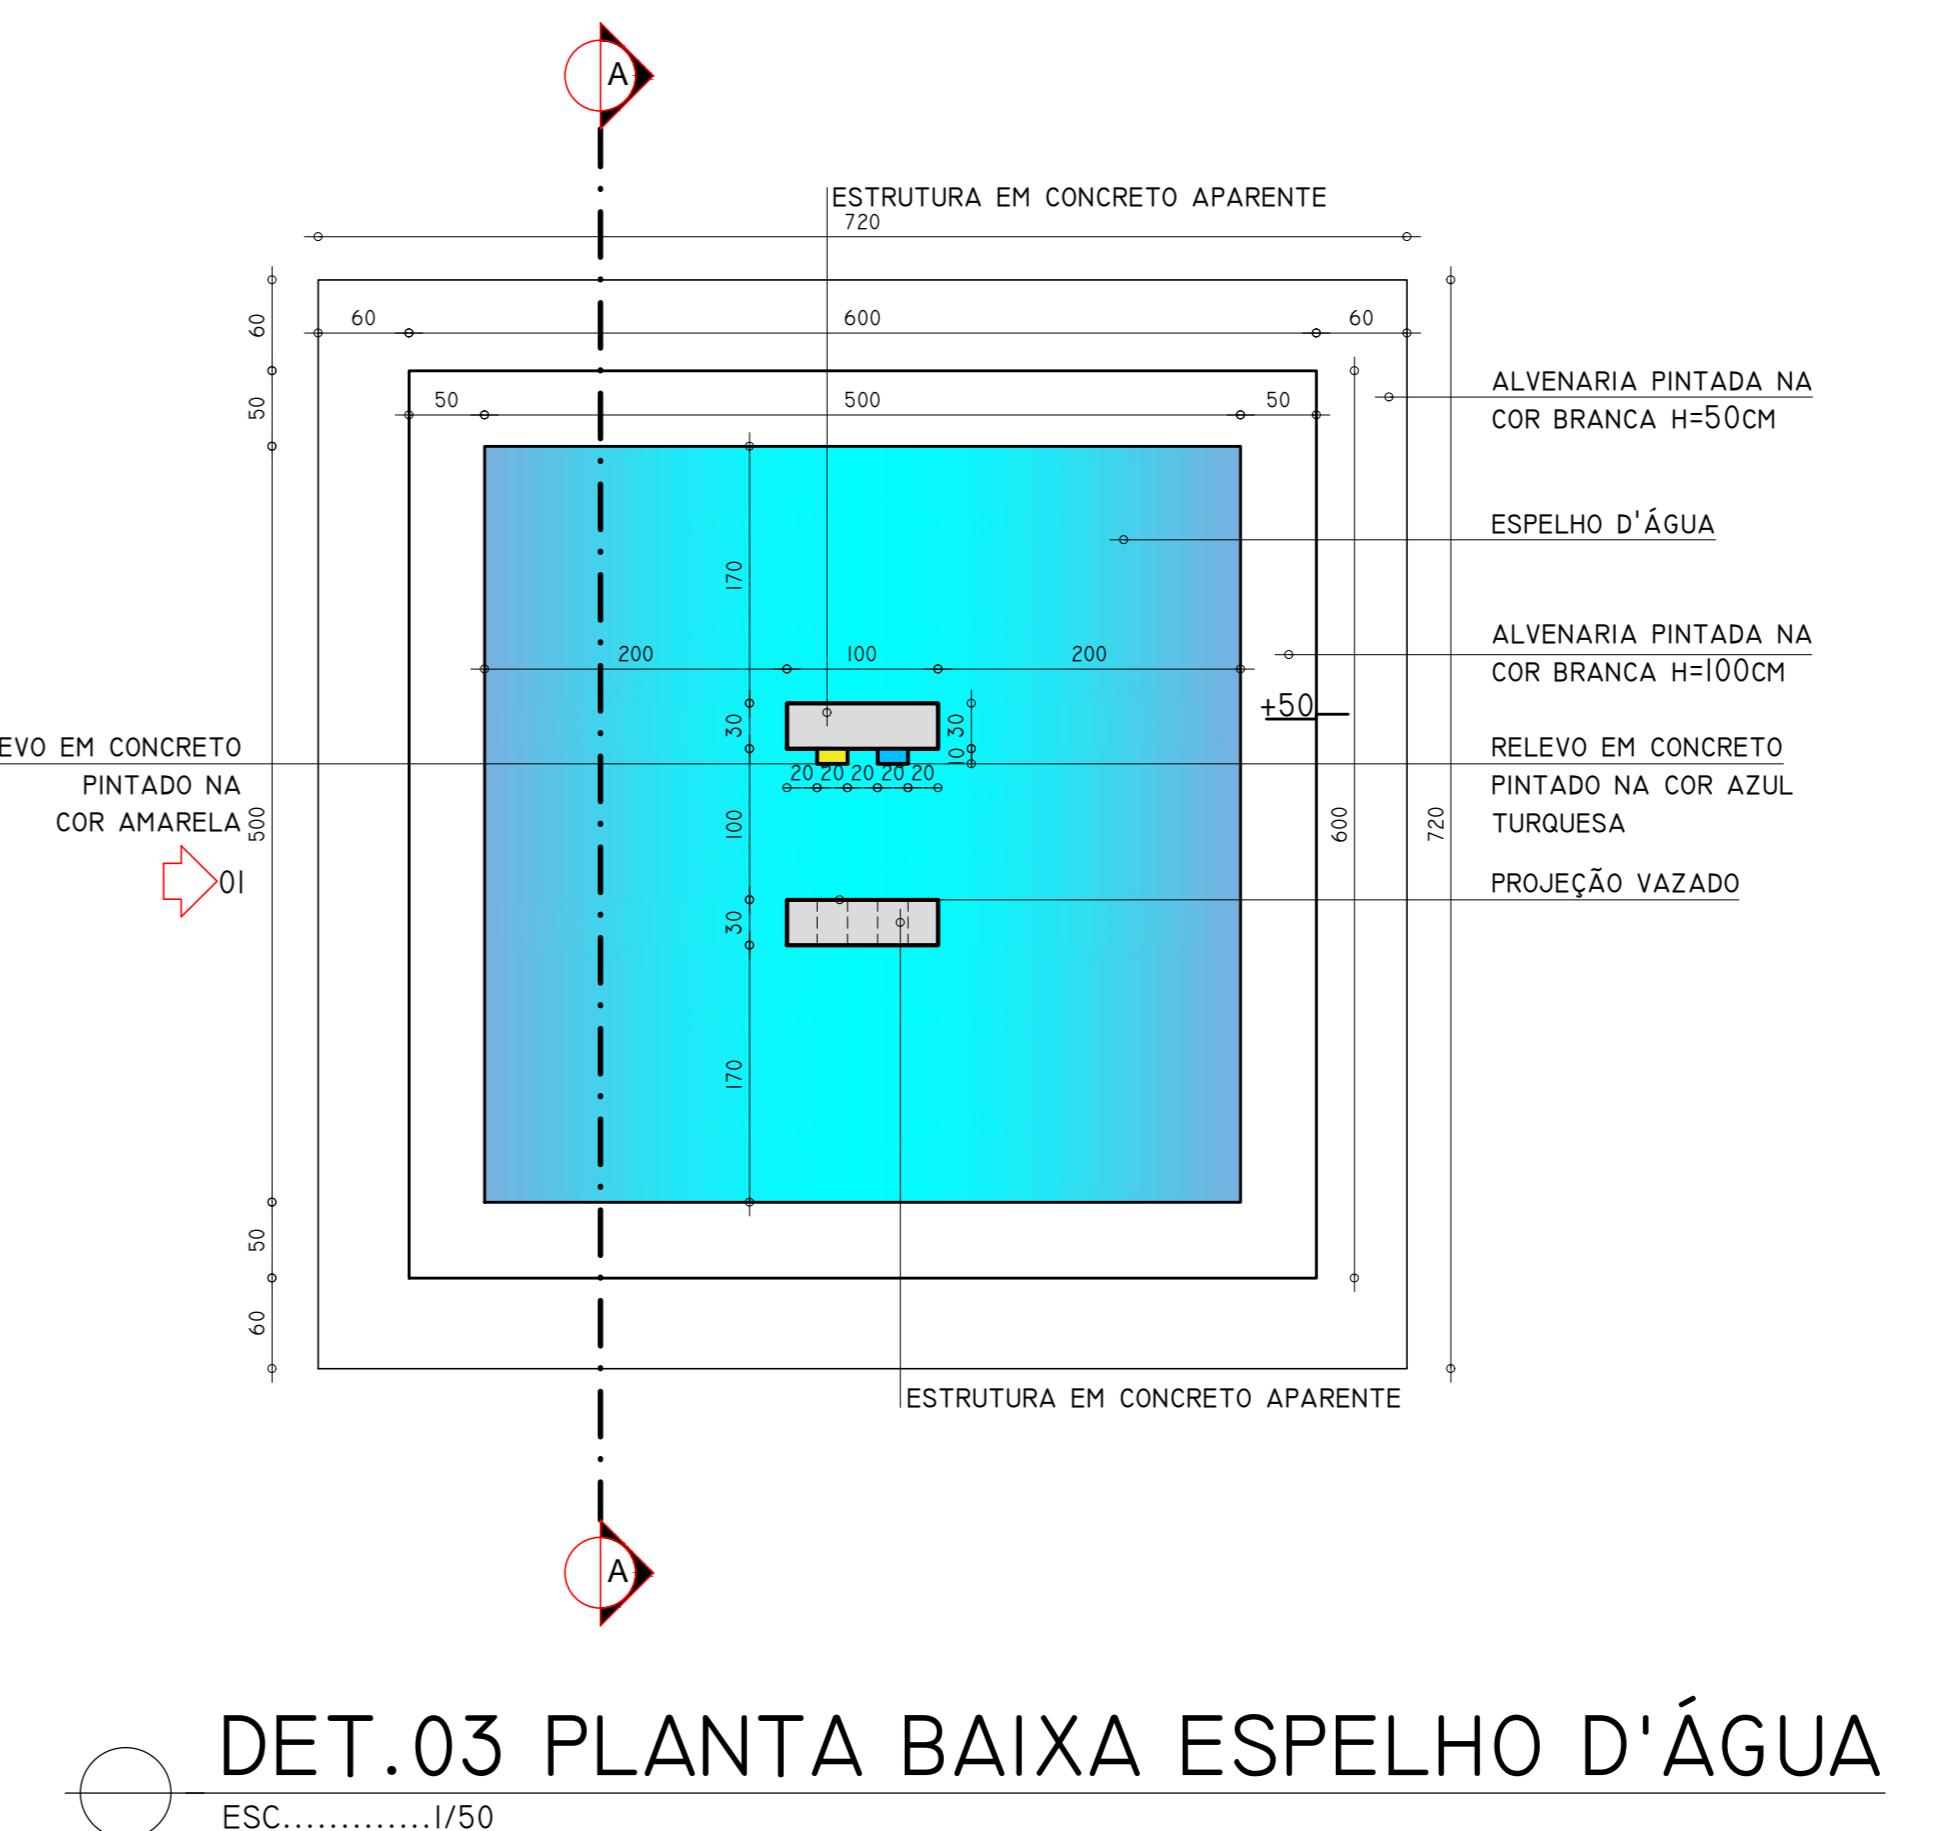
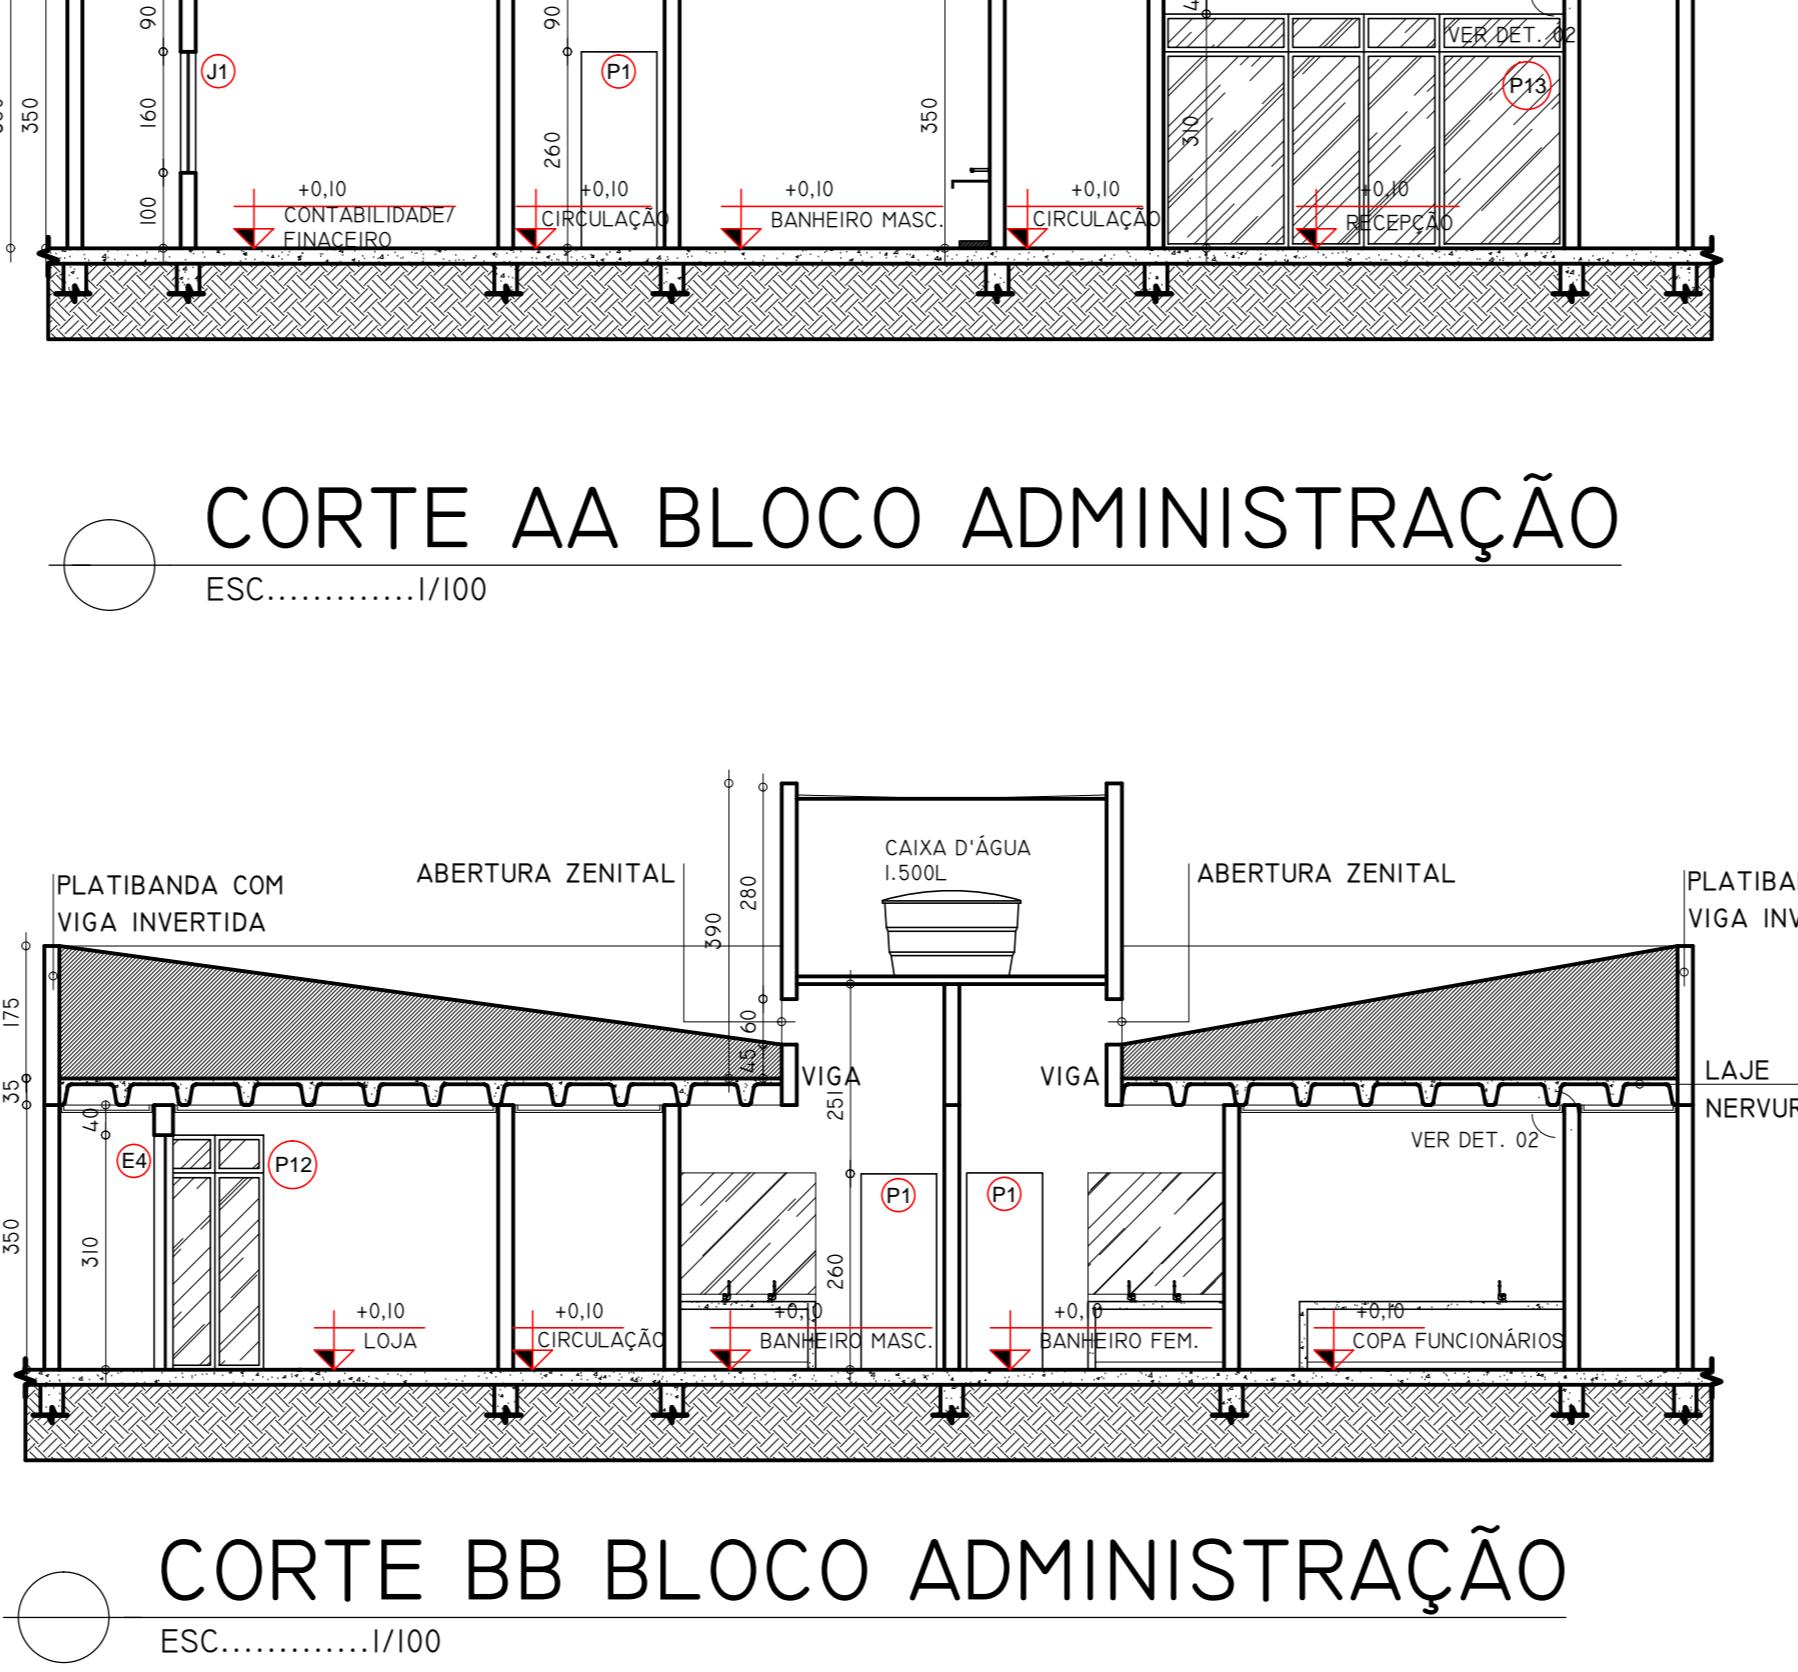
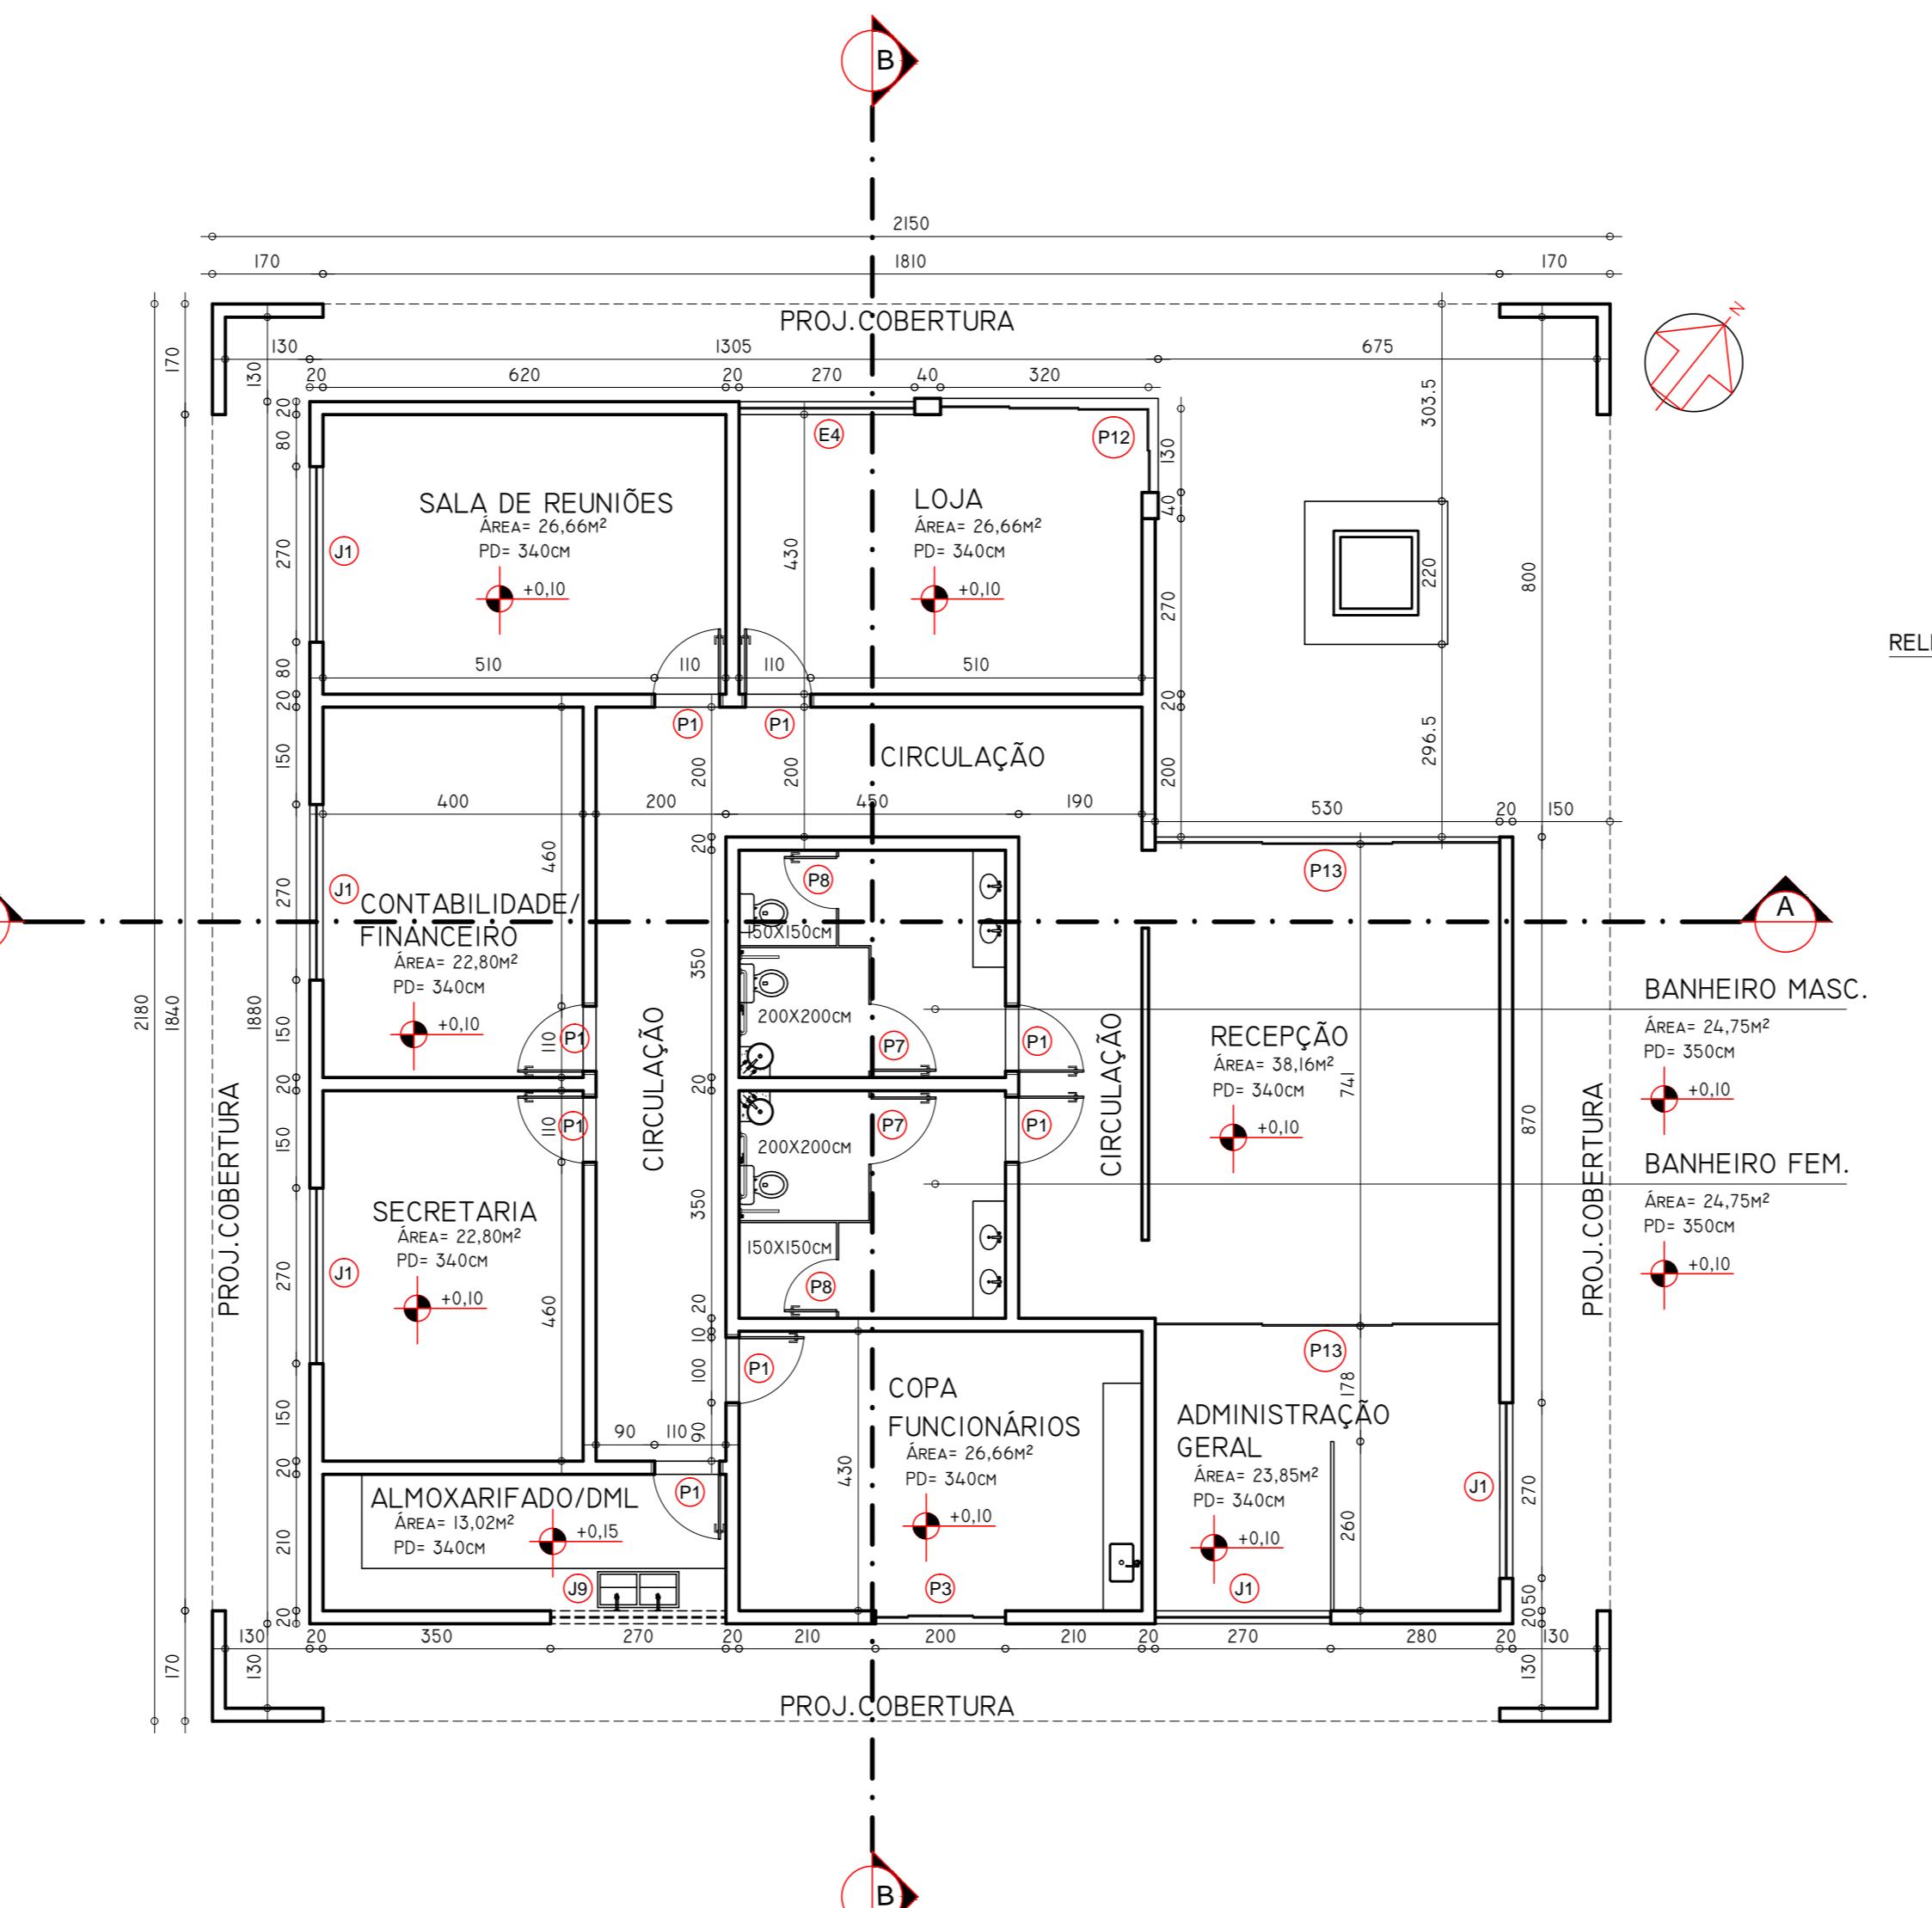


CENTRO INTERGERACIONAL VIE

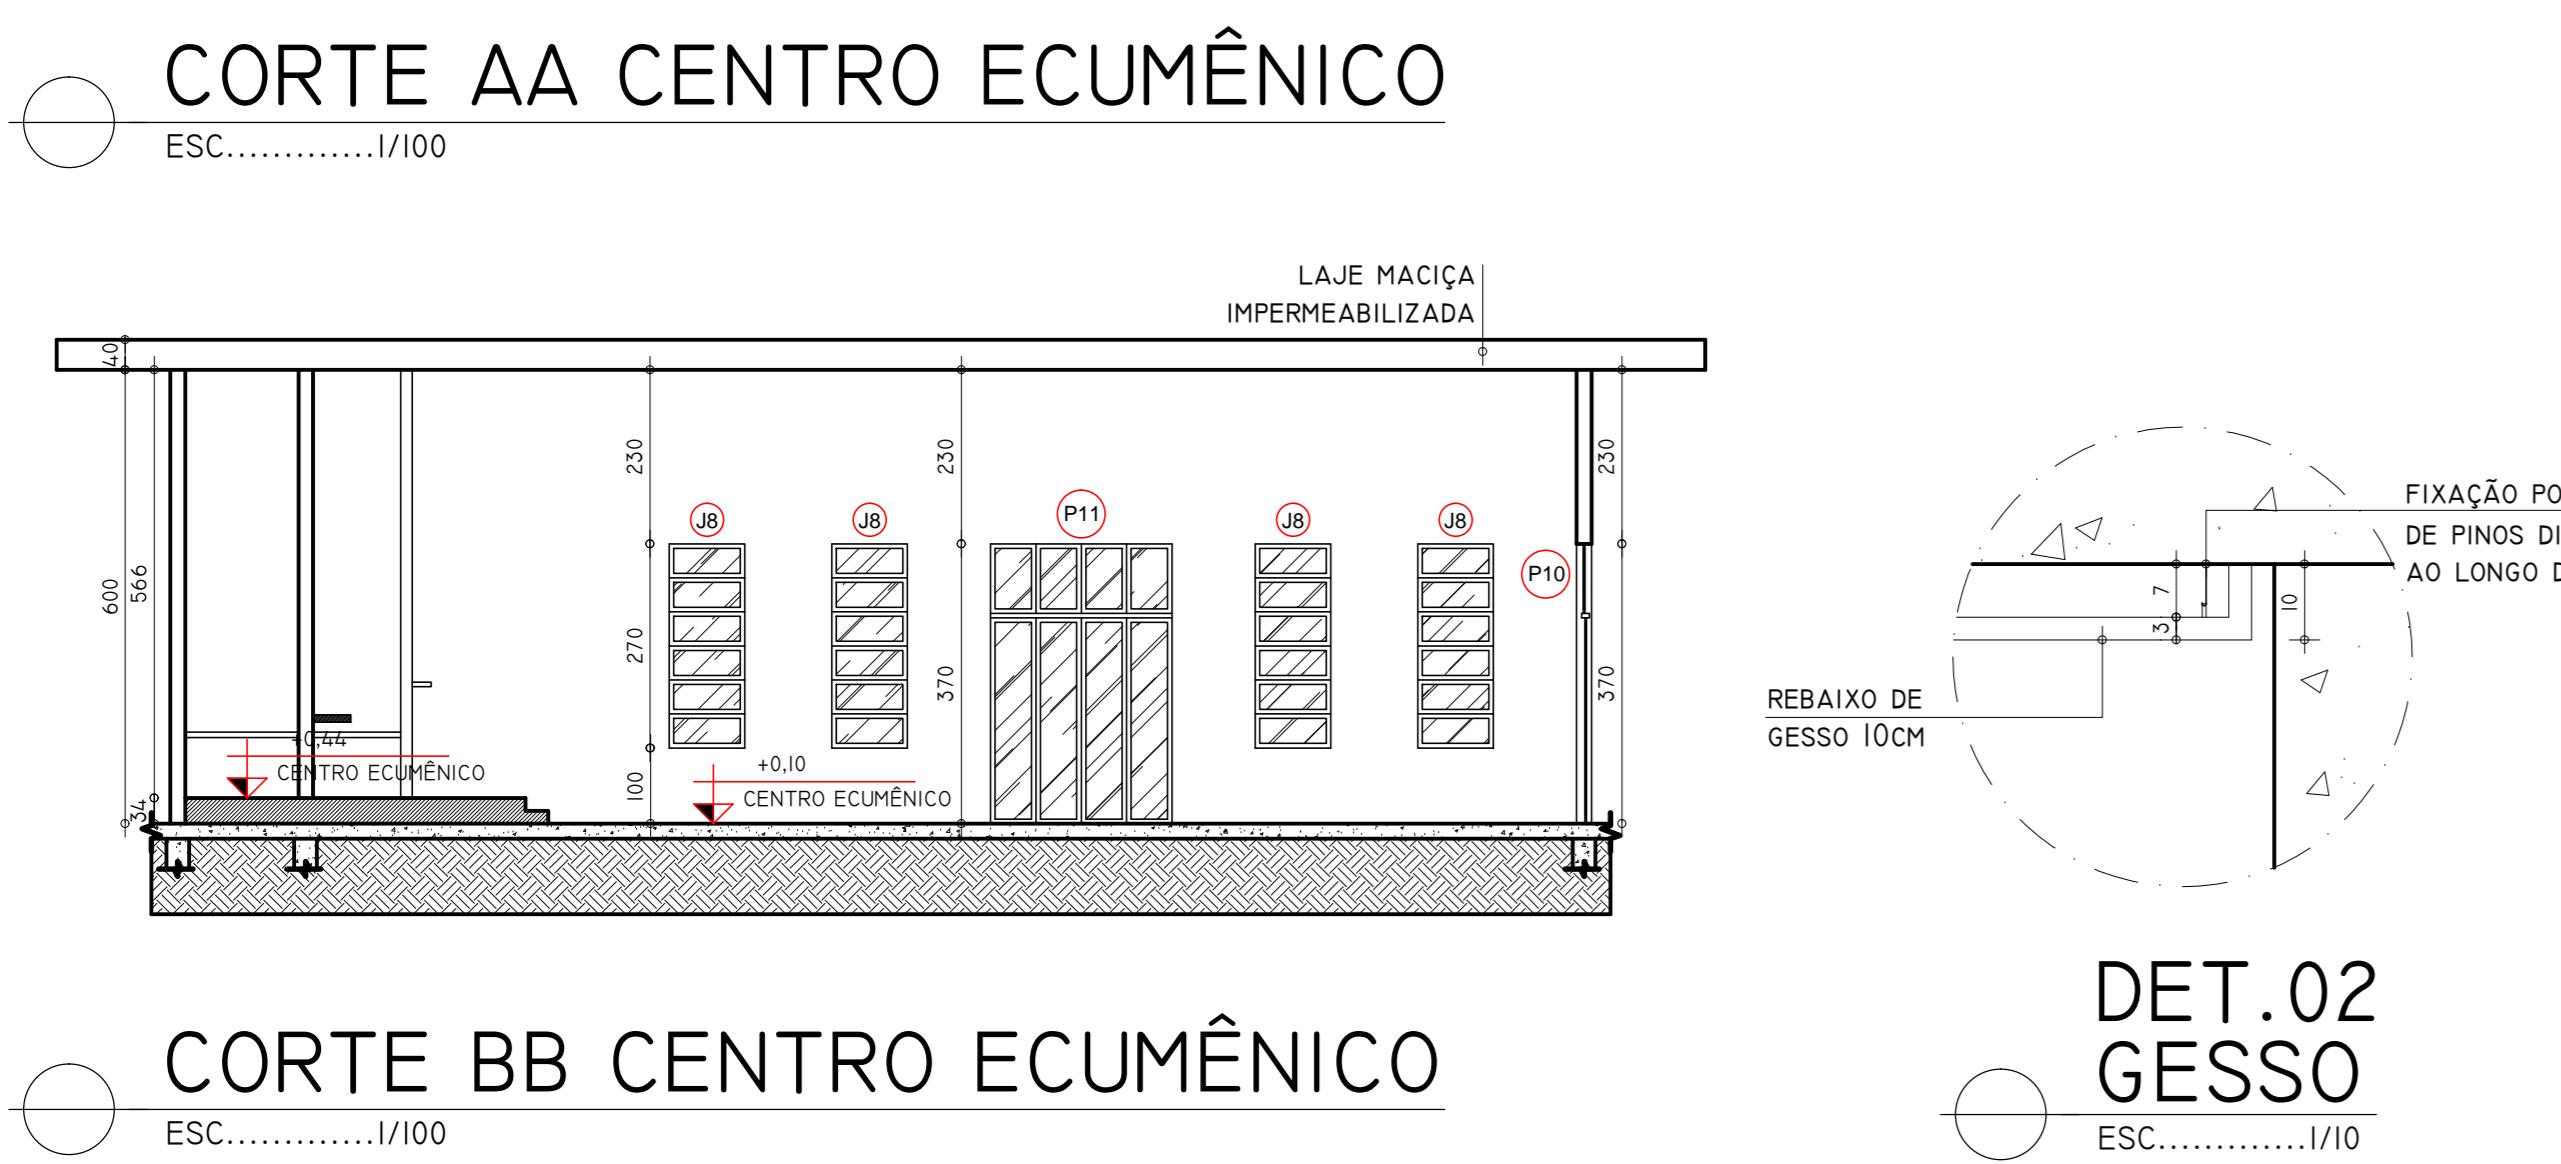

ESCOLA O VELHO E O NOVO

A ESCULTURA CRIADA REFLETE A TROCA DE SABERES EM FORMA DE PEÇAS DE CONCRETO QUE REMETEM AO LEGO. O ELEMENTO COM RELEVO SIMBOLIZA O IDOSO, QUE POSSUI GRANDE CARGA DE EXPERIÊNCIA, POR OUTRO LADO, O ELEMENTO VAZADO SE TRANSFORMA NA CRIANÇA QUE RECEBE CONTINUAMENTE TAIS EXPERIÊNCIAS. AMBOS SE ENCAIXAM, COMPLETANDO-SE.

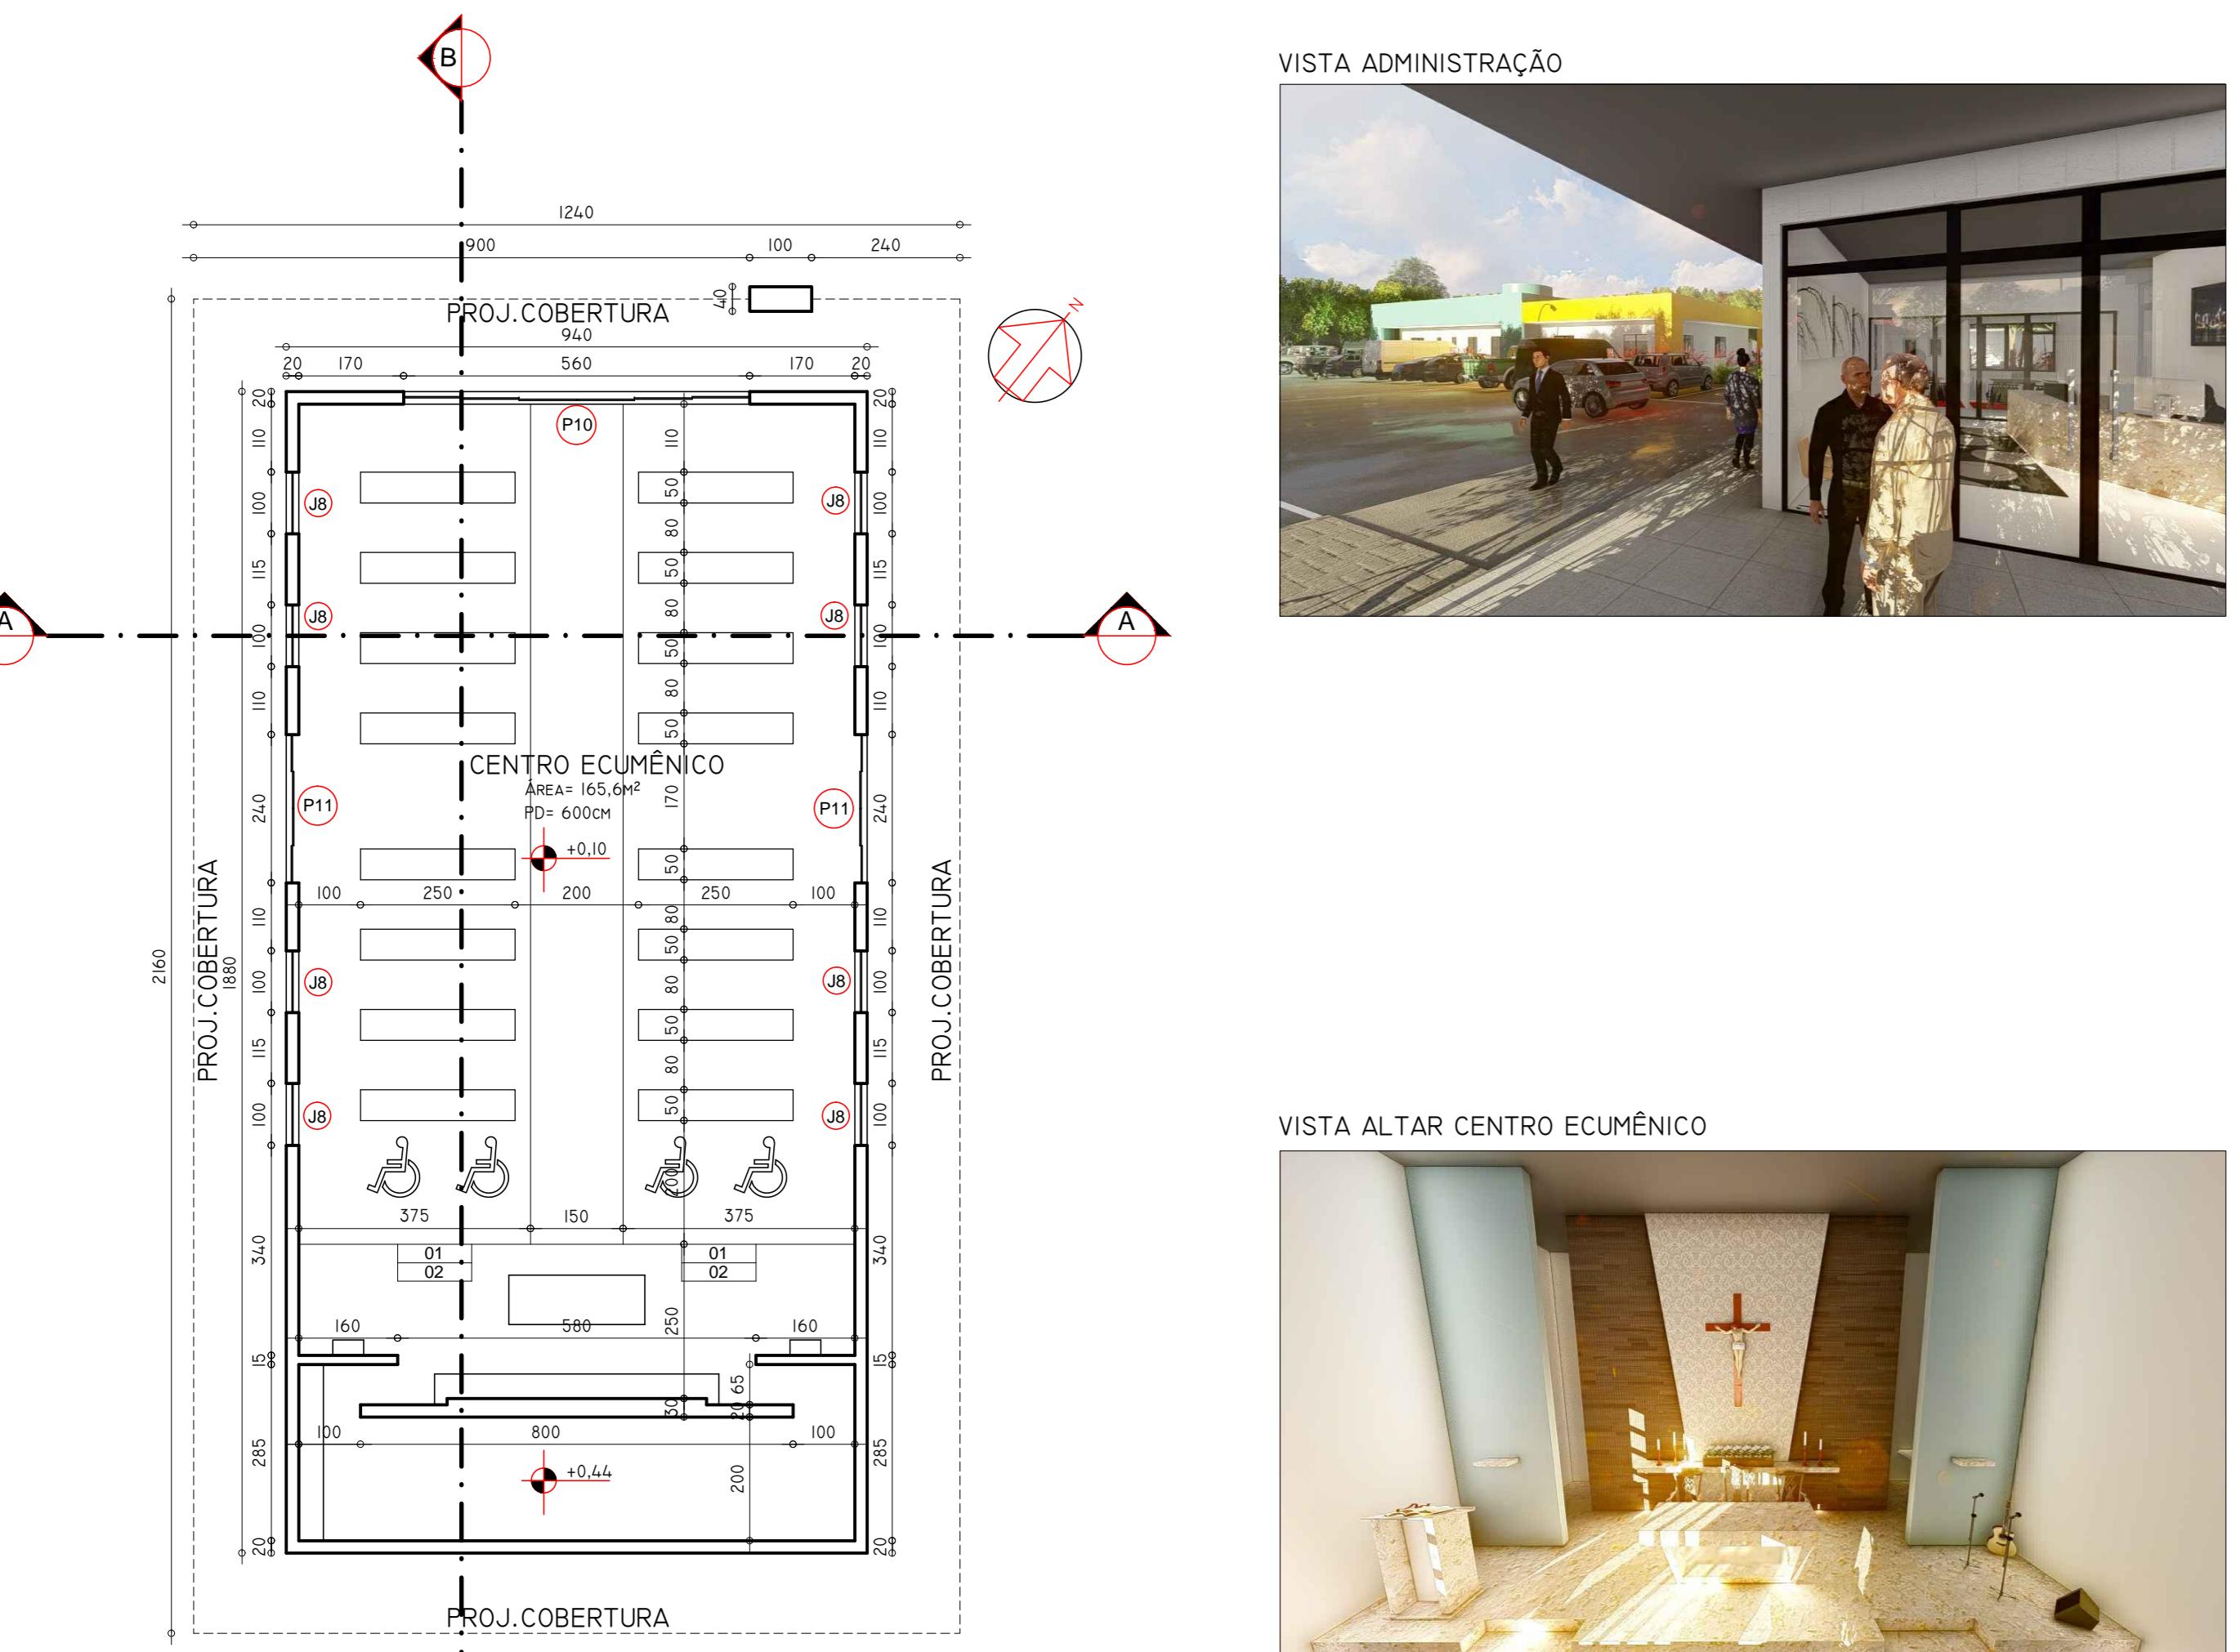

QUADRO DE ESQUADRAS			
LEGENDA PORTAS			
REFERÊNCIA	DIMENSÕES	QUANT.	TIPO
P1	100x260CM	48	PORTA DE ABRIR EM MADEIRA LAQUEADA NA COR BRANCA
P2	80x260CM	7	PORTA DE ABRIR EM VIDRO TEMPERADO, 4 FOLHAS (2 FIXAS E 2 MÓVEIS) EM ESQUADRIA DE ALUMÍNIO PRÉ-MOLDADO
P3	200x260CM	5	PORTA DE CORRER EM VIDRO TEMPERADO, 4 FOLHAS (2 FIXAS E 2 MÓVEIS) EM ESQUADRIA DE ALUMÍNIO PRÉ-MOLDADO (PARTE SUPERIOR FIXA)
P4	355x310CM	1	PORTA DE CORRER EM VIDRO TEMPERADO, 2 FOLHAS (1 FIXA E 1 MÓVEL) EM ESQUADRIA DE ALUMÍNIO PRÉ-MOLDADO
P5	200x260CM	1	PORTA DE ABRIR EM VIDRO TEMPERADO, 2 FOLHAS (1 FIXA E 1 MÓVEL) EM ESQUADRIA DE ALUMÍNIO PRÉ-MOLDADO
P6	100x260CM	6	PORTA DE ABRIR EM ALUMÍNIO
P7	100x260CM	4	PORTA DE ABRIR VENEZIANA EM ALUMÍNIO
P8	80x260CM	22	PORTA DE ABRIR VENEZIANA EM ALUMÍNIO
P9	100x260CM	2	PORTA DE CORRER EM VIDRO TEMPERADO, 4 FOLHAS (2 FIXAS E 2 MÓVEIS) EM ESQUADRIA DE ALUMÍNIO PRÉ-MOLDADO
P10	560x370CM	1	PORTA DE CORRER EM VIDRO TEMPERADO, 4 FOLHAS (2 FIXAS E 2 MÓVEIS) EM ESQUADRIA DE ALUMÍNIO PRÉ-MOLDADO (PARTE SUPERIOR FIXA)
P11	240x370CM	2	PORTA DE CORRER EM VIDRO TEMPERADO, 4 FOLHAS (2 FIXAS E 2 MÓVEIS) EM ESQUADRIA DE ALUMÍNIO PRÉ-MOLDADO
P12	240x310CM	1	PORTA DE CORRER EM VIDRO TEMPERADO, 4 FOLHAS (2 FIXAS E 2 MÓVEIS) EM ESQUADRIA DE ALUMÍNIO PRÉ-MOLDADO
P13	530x310CM	2	PORTA DE CORRER EM VIDRO TEMPERADO, 4 FOLHAS (2 FIXAS E 2 MÓVEIS) EM ESQUADRIA DE ALUMÍNIO PRÉ-MOLDADO (PARTE SUPERIOR FIXA)
P14	70x260CM	1	PORTA DE ABRIR EM MADEIRA LAQUEADA NA COR BRANCA

LEGENDA JANELAS			
REFERÊNCIA	DIMENSÕES	QUANT.	TIPO
J1	270x160x100CM	34	JANELA EM VIDRO TEMPERADO, 4 FOLHAS (2 FIXAS E 2 MÓVEIS) EM ESQUADRIA DE ALUMÍNIO PRÉ-MOLDADO
J2	200x160x100CM	7	JANELA EM VIDRO TEMPERADO, 4 FOLHAS (2 FIXAS E 2 MÓVEIS) EM ESQUADRIA DE ALUMÍNIO PRÉ-MOLDADO
J3	60x160x100CM	18	JANELA EM VIDRO TEMPERADO, CON SEÇÃO INFERIOR FIXA E SUPERIOR MÁXIMO-AR EM ESQUADRIA DE ALUMÍNIO PRÉ-MOLDADO
J4	200x160x100CM	13	JANELA EM VIDRO TEMPERADO, 2 FOLHAS (1 FIXA E 1 MÓVEL) EM ESQUADRIA DE ALUMÍNIO PRÉ-MOLDADO
J5	60x80x180CM	5	JANELA EM VIDRO TEMPERADO, MÁXIMO-AR EM ESQUADRIA DE ALUMÍNIO PRÉ-MOLDADO
J6	120x160x100CM	1	JANELA EM VIDRO TEMPERADO, 2 FOLHAS (1 FIXA E 1 MÓVEL) EM ESQUADRIA DE ALUMÍNIO PRÉ-MOLDADO
J7	400x80x180CM	2	JANELA EM VIDRO TEMPERADO, MÁXIMO-AR, SUBDIVIDIDA EM 4 PARTES EM ESQUADRIA DE ALUMÍNIO PRÉ-MOLDADO
J8	100x270x100CM	8	JANELA EM VIDRO TEMPERADO, BASCULANTE, SUBDIVIDIDA EM 6 PARTES EM ESQUADRIA DE ALUMÍNIO PRÉ-MOLDADO
J9	270x80x180CM	1	JANELA EM VIDRO TEMPERADO, MÁXIMO-AR, SUBDIVIDIDA EM 2 PARTES EM ESQUADRIA DE ALUMÍNIO PRÉ-MOLDADO
J10	320x160x100CM	2	JANELA EM VIDRO TEMPERADO, 4 FOLHAS (2 FIXAS E 2 MÓVEIS) EM ESQUADRIA DE ALUMÍNIO PRÉ-MOLDADO
J11	150x160x100CM	4	JANELA EM VIDRO TEMPERADO, 2 FOLHAS (1 FIXAS E 1 MÓVEIS) EM ESQUADRIA DE ALUMÍNIO PRÉ-MOLDADO

ESQUADRAS DIVERSAS

E1 200x310CM I FECHAMENTO EM VIDRO TEMPERADO, EM ESQUADRIA DE ALUMÍNIO PRÉ-MOLDADO

E2 622,50x160x100CM I JANELA EM VIDRO TEMPERADO, 4 FOLHAS (2 FIXAS E 2 MÓVEIS) EM ESQUADRIA DE ALUMÍNIO PRÉ-MOLDADO

E3 480x160x100CM I JANELA EM VIDRO TEMPERADO, BASCULANTE SUBDIVIDIDA EM 3 PARTES EM ESQUADRIA DE ALUMÍNIO PRÉ-MOLDADO

E4 270x310CM I FECHAMENTO EM VIDRO TEMPERADO, EM ESQUADRIA DE ALUMÍNIO PRÉ-MOLDADO

E5 100x260CM I PORTÃO DE ABRIR EM GRADE DE ALUMÍNIO

DÉBORAH KÉSSIA FONSECA

10º PERÍODO DE ARQUITETURA E URBANISMO - UNIFOR-MG

ORIENTADOR: ME. CLÉSIO BARBOSA LEMOS JÚNIOR