



BLOCO ADMINISTRATIVO **GUARITA**

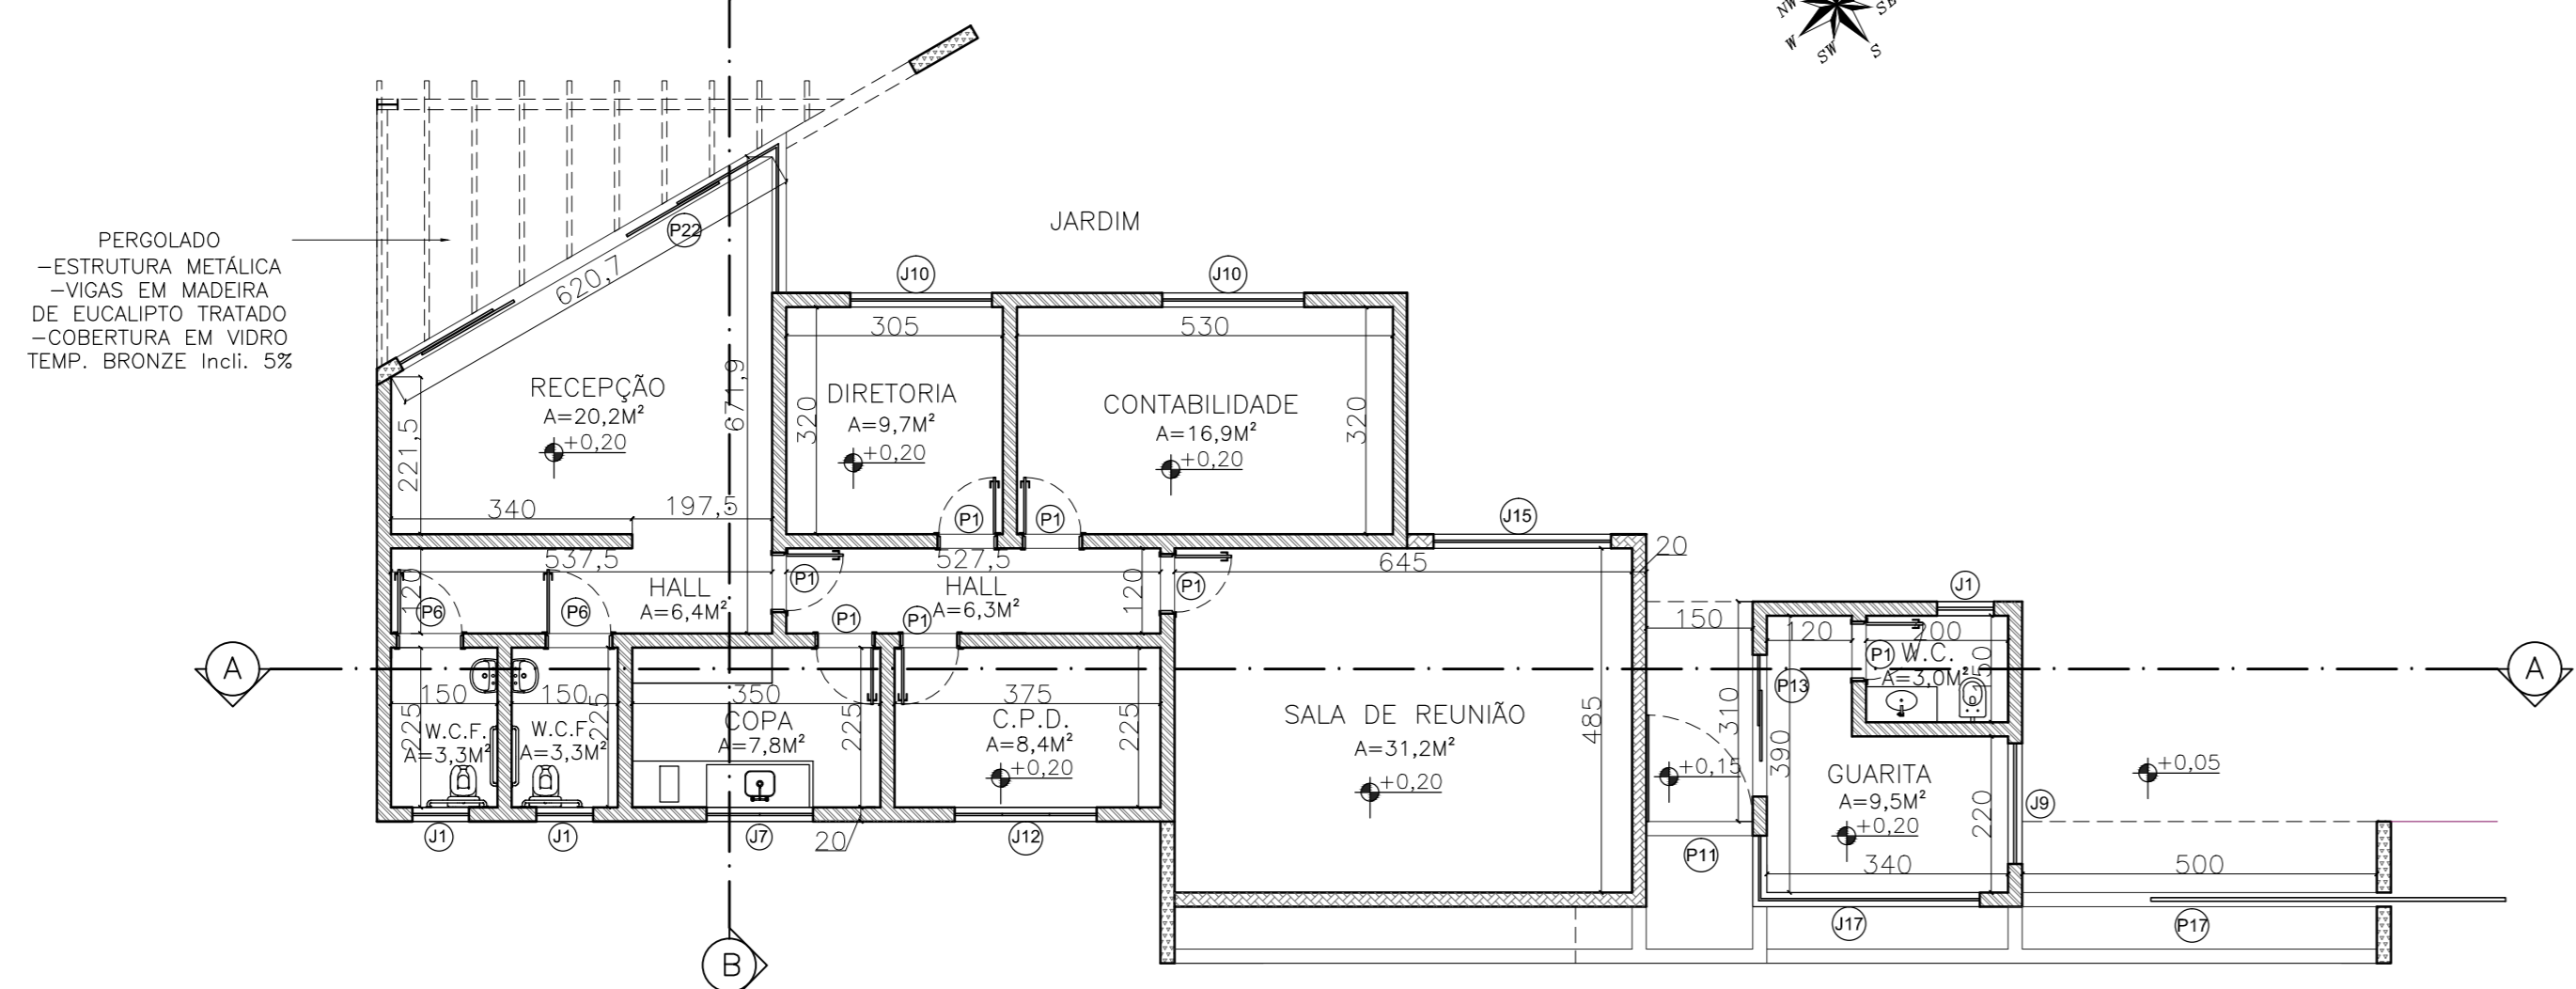

PLANTA
ESCALA 1:100

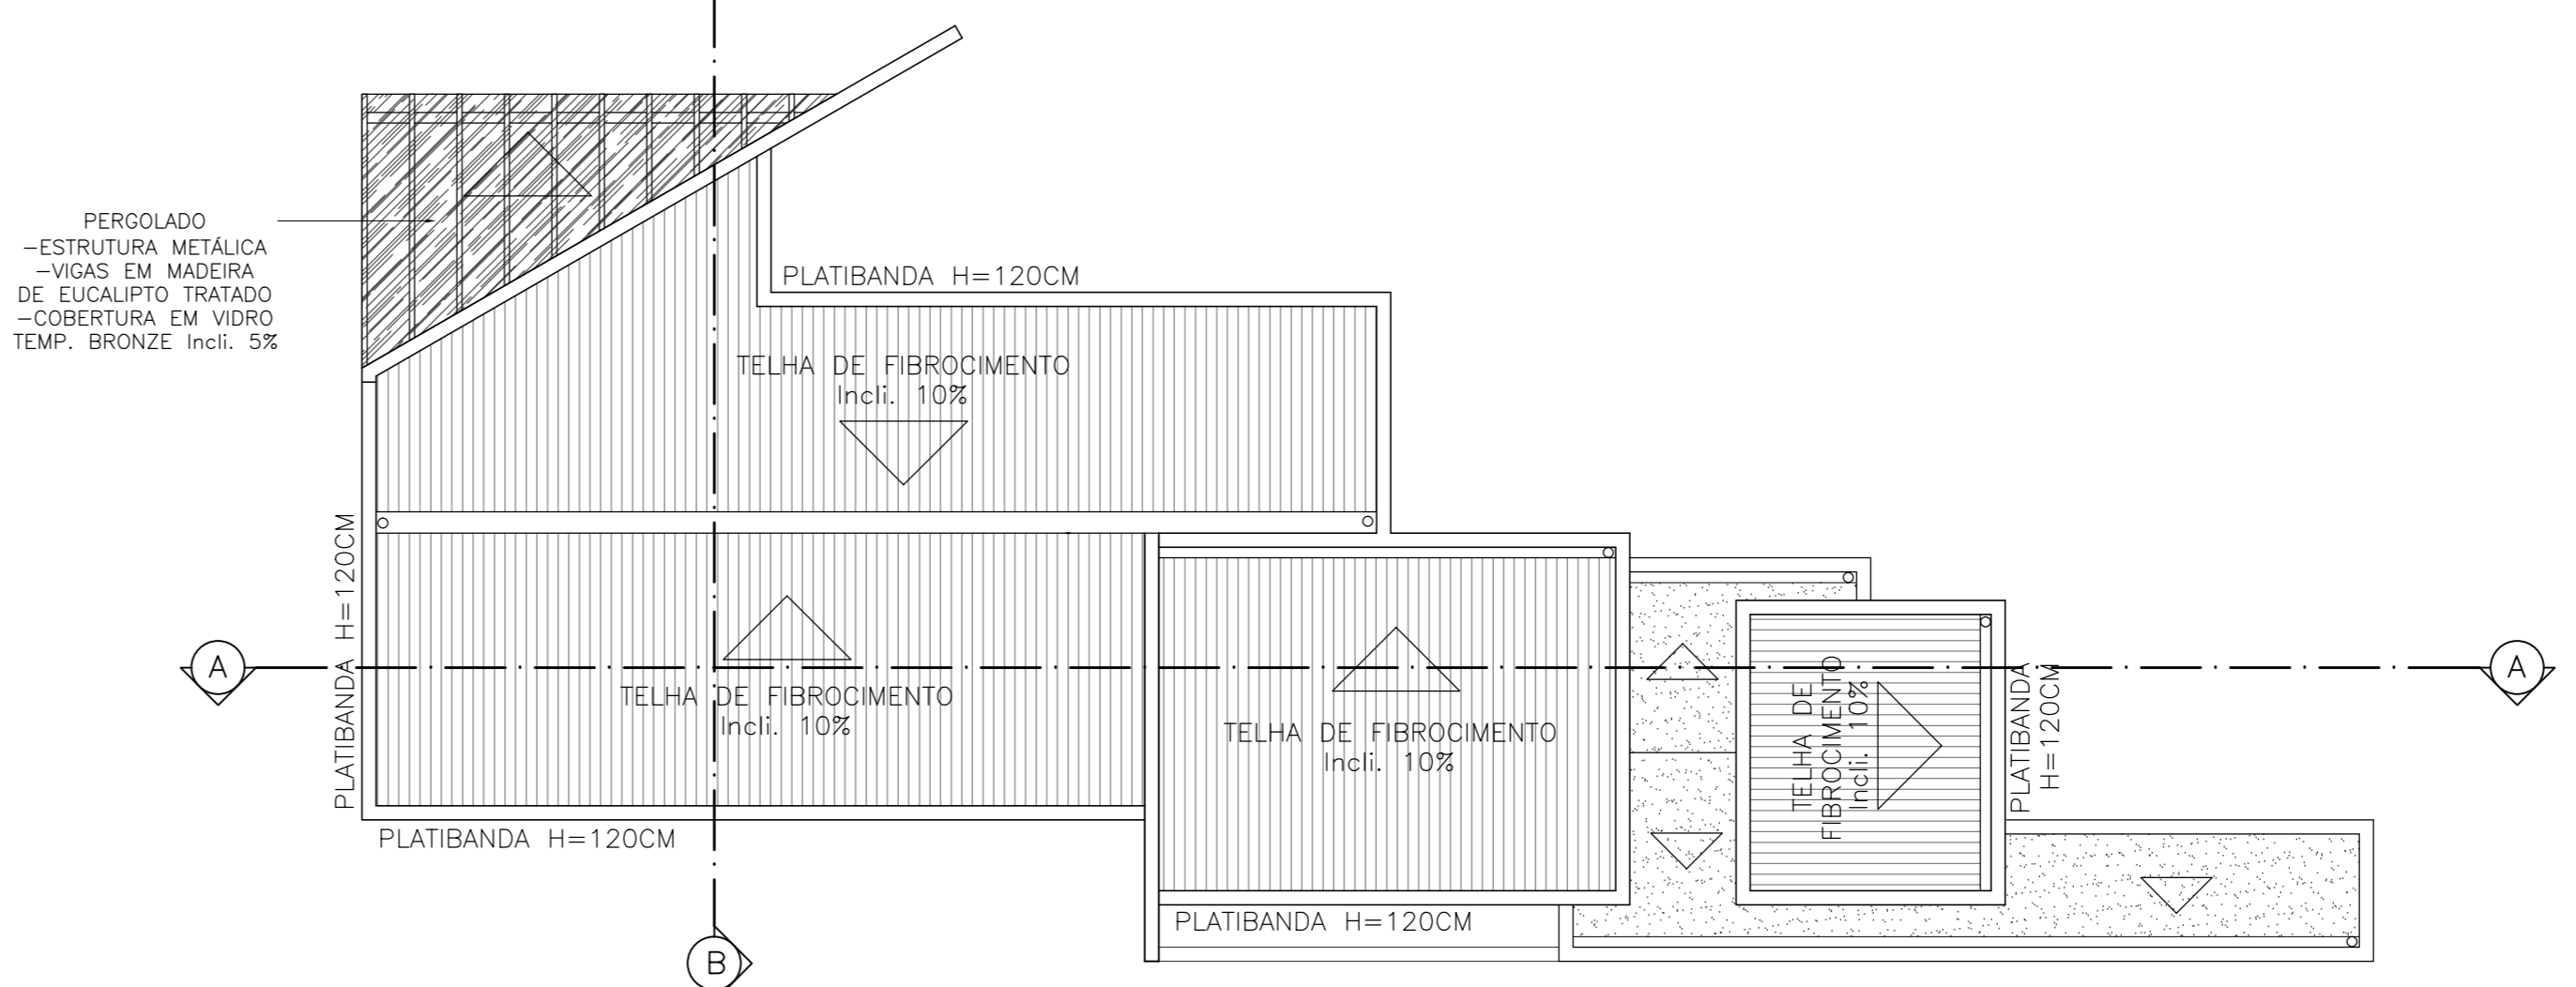


PLANTA
ESCALA 1:100




PLANTA LAYOUT
ESCALA 1:100



FACHADA PRINCIPAL
ESCALA 1:100

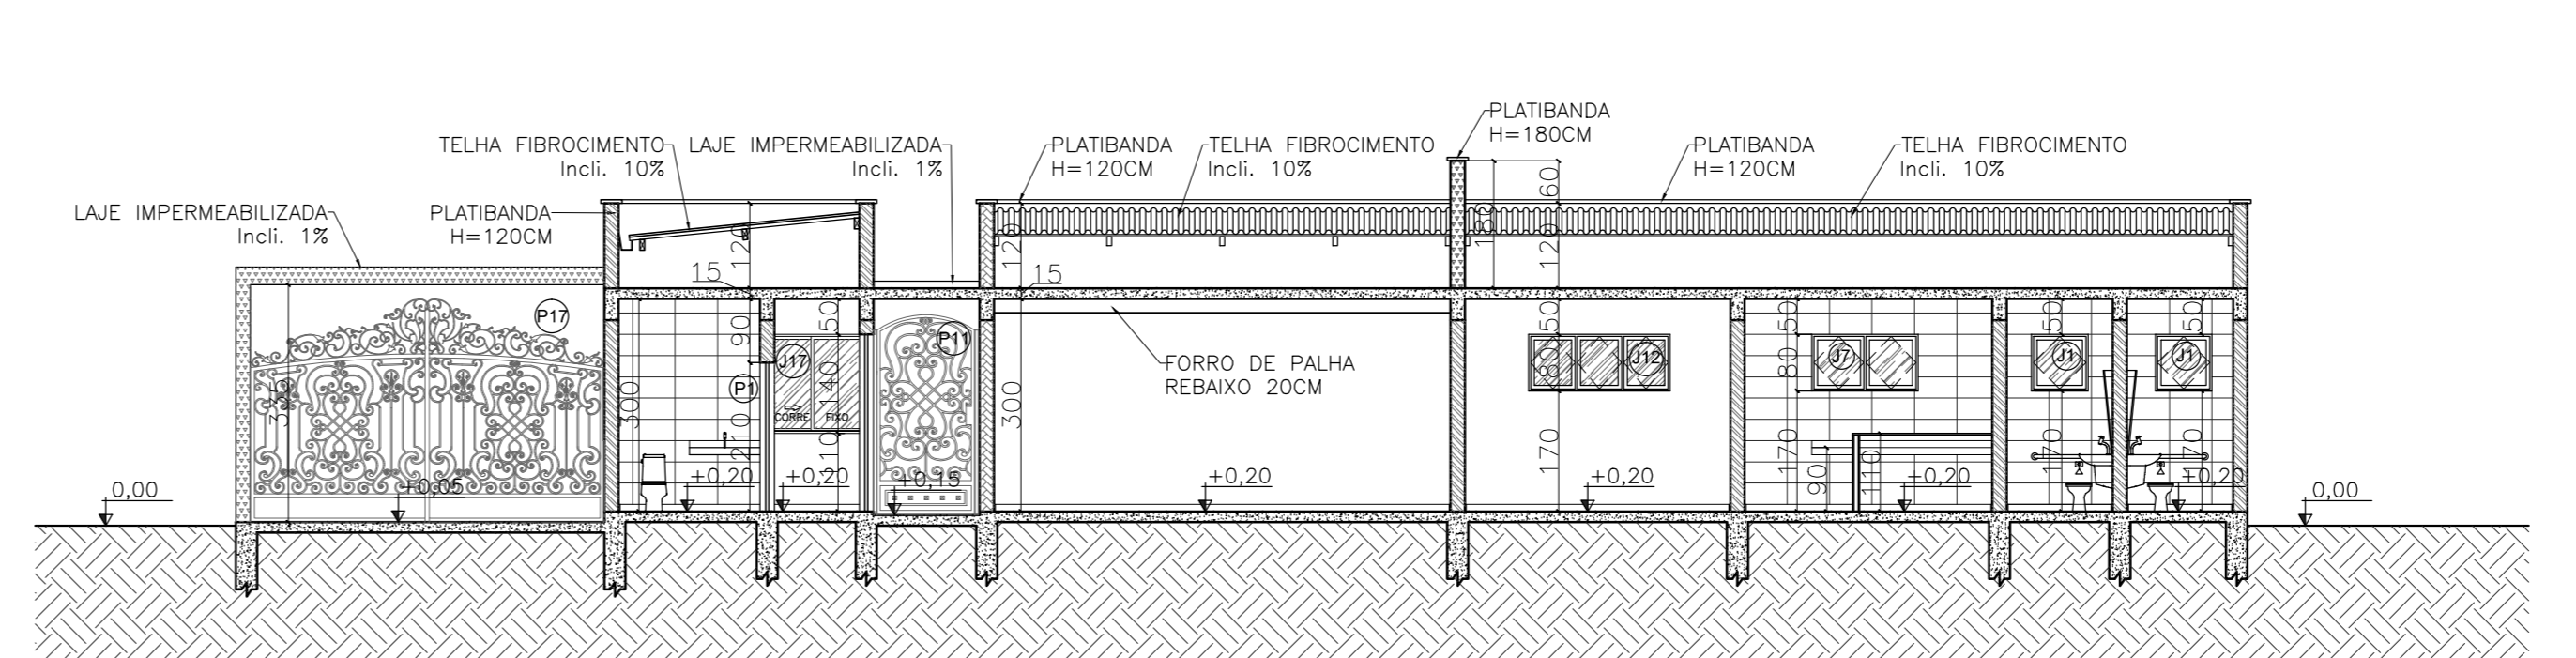

CORTE AA
ESCALA 1:100

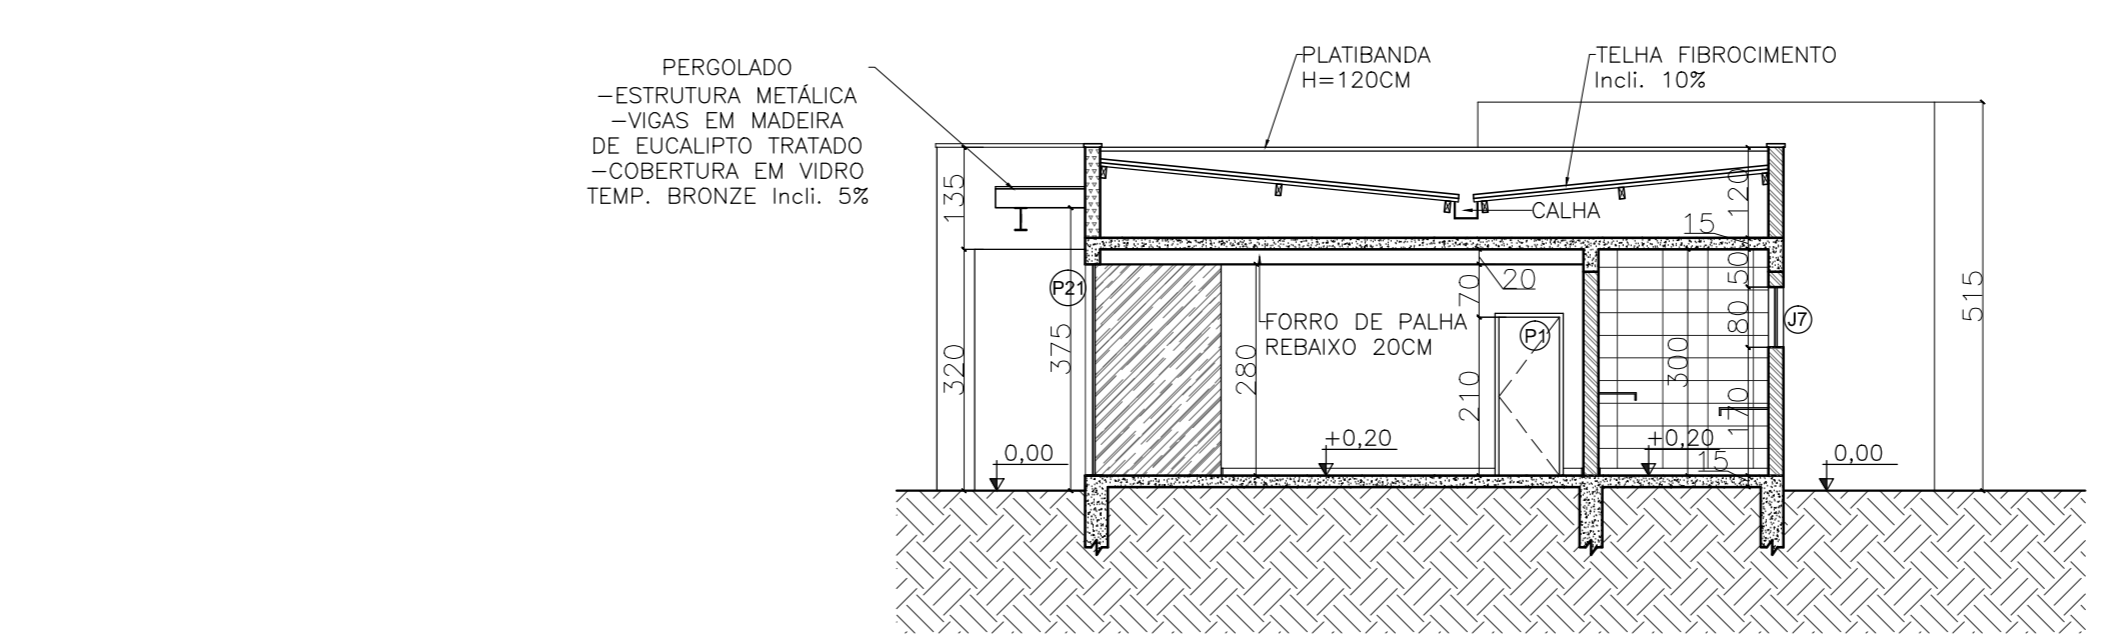

CORTE BB
ESCALA 1:100

Bloco Administrativo e Guarita

Neste bloco houve o uso de materiais como o tijolinho de barro aparente nas fachadas (administrativo) e alvenaria convencional de tijolo de bloco cerâmico nas paredes restantes (administrativo e guarita). Utilizou-se também o concreto armado em estruturas como pórticos (administrativo e guarita).

Ambos possuem cobertura em telhado de fibrocimento embutido em platibanda.

Na entrada principal do bloco administrativo foi construído um pergolado em estrutura metálica com madeira de eucalipto tratado e cobertura em vidro bronze.

As áreas molhadas como banheiros, lavabo e copa receberão revestimento nas paredes até o teto, e o porcelanato acetinado cinza é utilizado como piso em todas as áreas. A recepção e a sala de reuniões recebem como forramento interno a esteira de palha.

Esta última foi pensada para assembleias e palestras da associação comunitária monteirense.

Capela

A Capela foi projetada como representação e atenção a religiosidade e devoção presente na vida do homem do campo.

Transmitindo paz e aconchego, a pequena Capela localizada na entrada do Centro possui as imagens da Padroeira da Comunidade: Nossa Senhora Auxiliadora, tornando possível a manifestação da fé dos habitantes e também dos turistas no momento em que estes estiverem utilizando o espaço.

Foi construída sobre uma base de pedra bruta tirada de pedreiras próximas à comunidade e resgatando essa técnica que antigamente era muito utilizada na região nas construções das casas. Sua estrutura foi toda elaborada em madeira eucalipto, tendo como fechamento frontal e fundo em portas e janelas em vidro bronze.

Possui o telhado colonial como cobertura e forramento interno em esteira de palha.

O cimento queimado e ladrilho são os pisos escolhidos para este bloco.


Bazar

Projetado para ser um espaço de vendas dos produtos que serão produzidos pelos moradores como o artesanato, costuras, doces e queijos, o bazar é um espaço que se destaca localizando-se no centro dos demais blocos. É um espaço acolhedor e que resgata as raízes locais, sendo construído em pau-a-pique, técnica construtiva utilizada nos primórdios da comunidade, possuindo assim como a capela, sua base sobre pedra e cobertura em telhado colonial com forramento em esteira de palha.


Seu piso é em cimento queimado, com detalhes em ladrilho.

É um bloco convidativo principalmente à turistas.


CAPELA

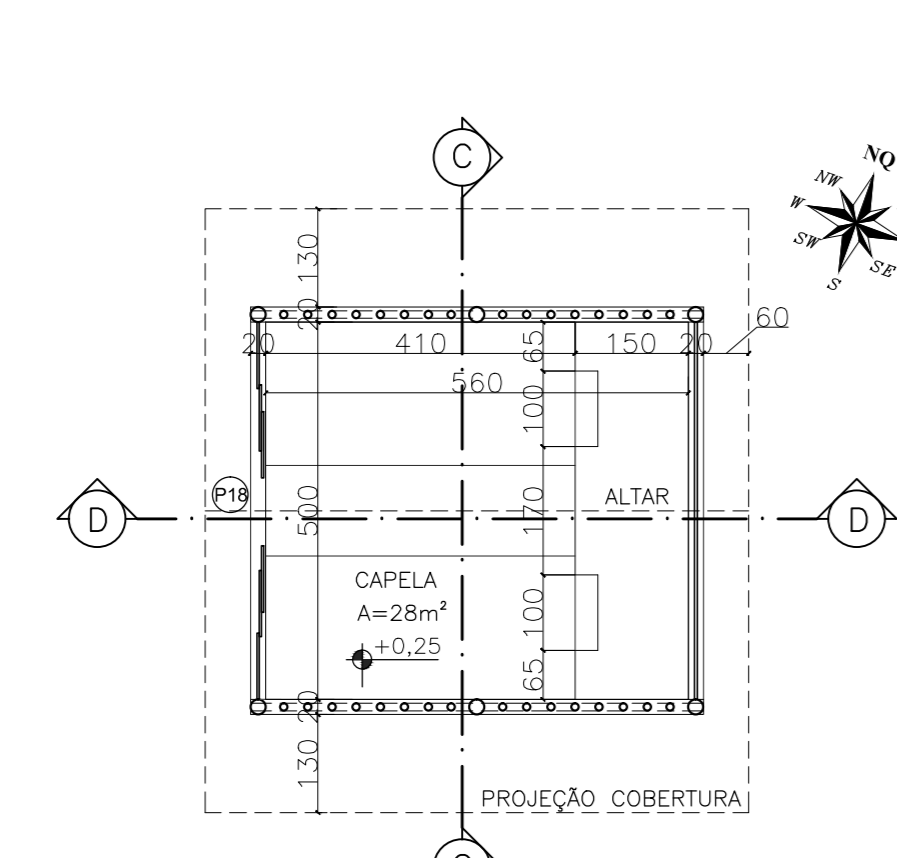


PLANTA
ESCALA 1:100

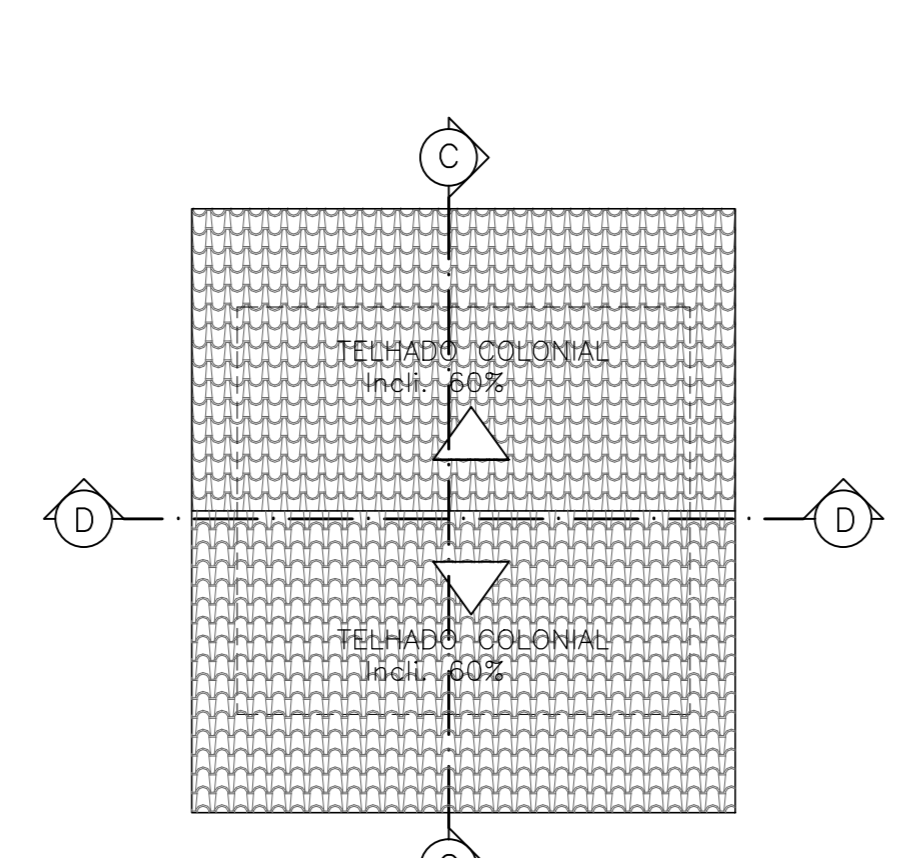


COBERTURA
ESCALA 1:100

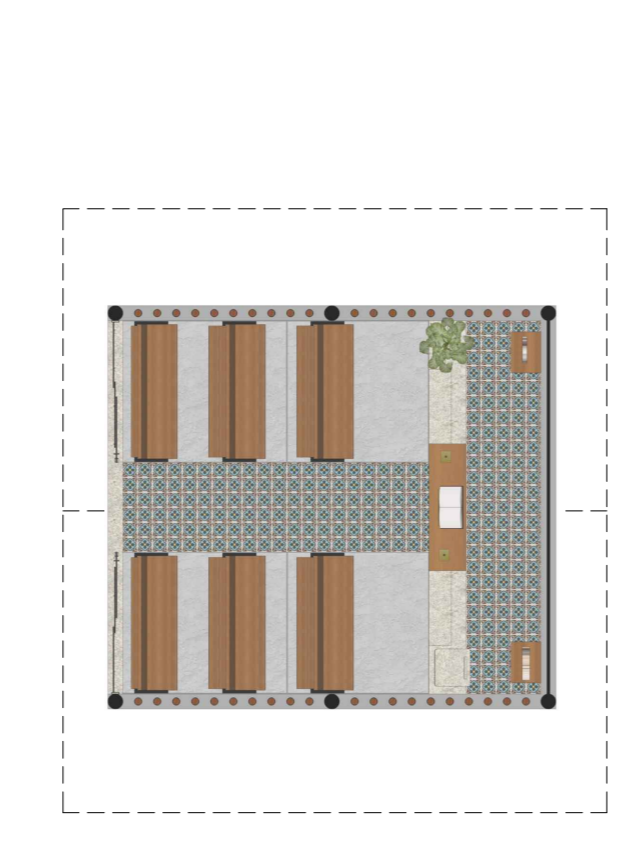

PLANTA LAYOUT
ESCALA 1:100

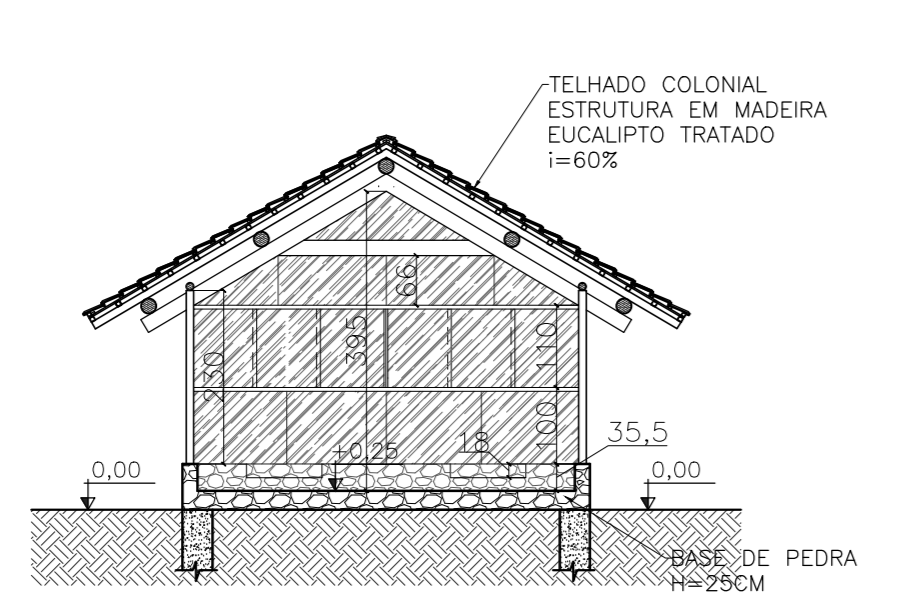

CORTE CC
ESCALA 1:100

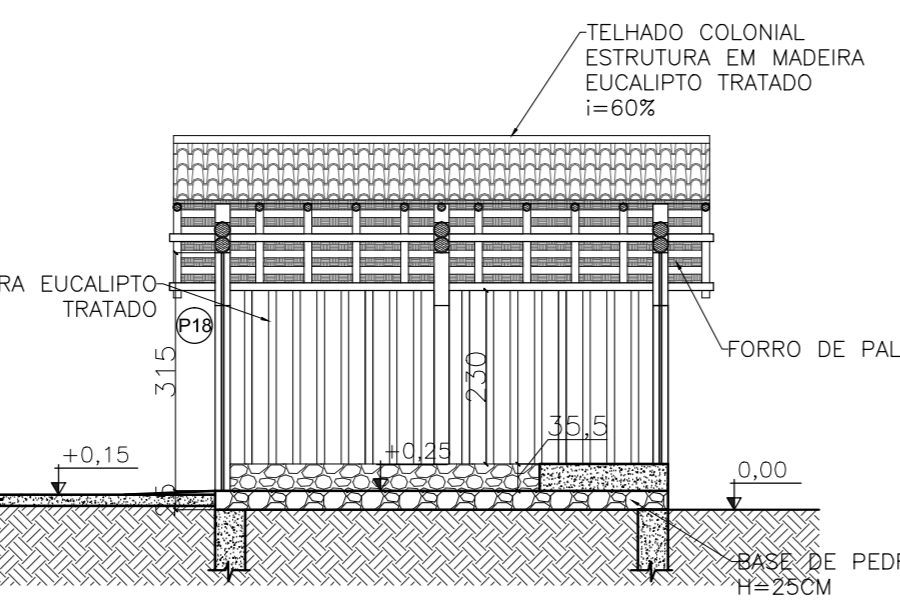


CORTE DD
ESCALA 1:100




FACHADA PRINCIPAL
ESCALA 1:100


BAZAR

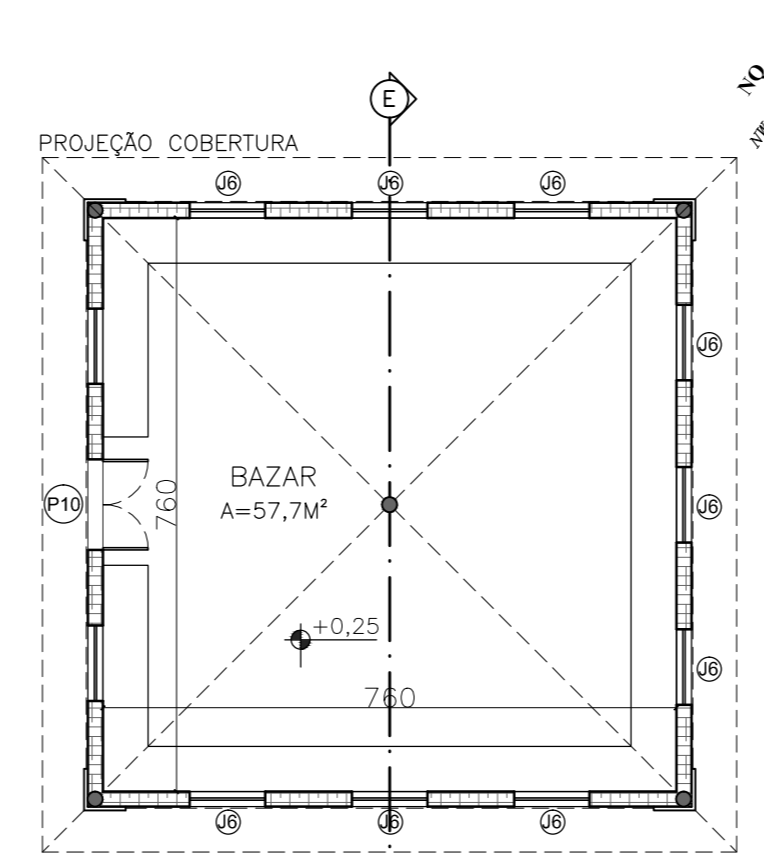

PLANTA
ESCALA 1:100

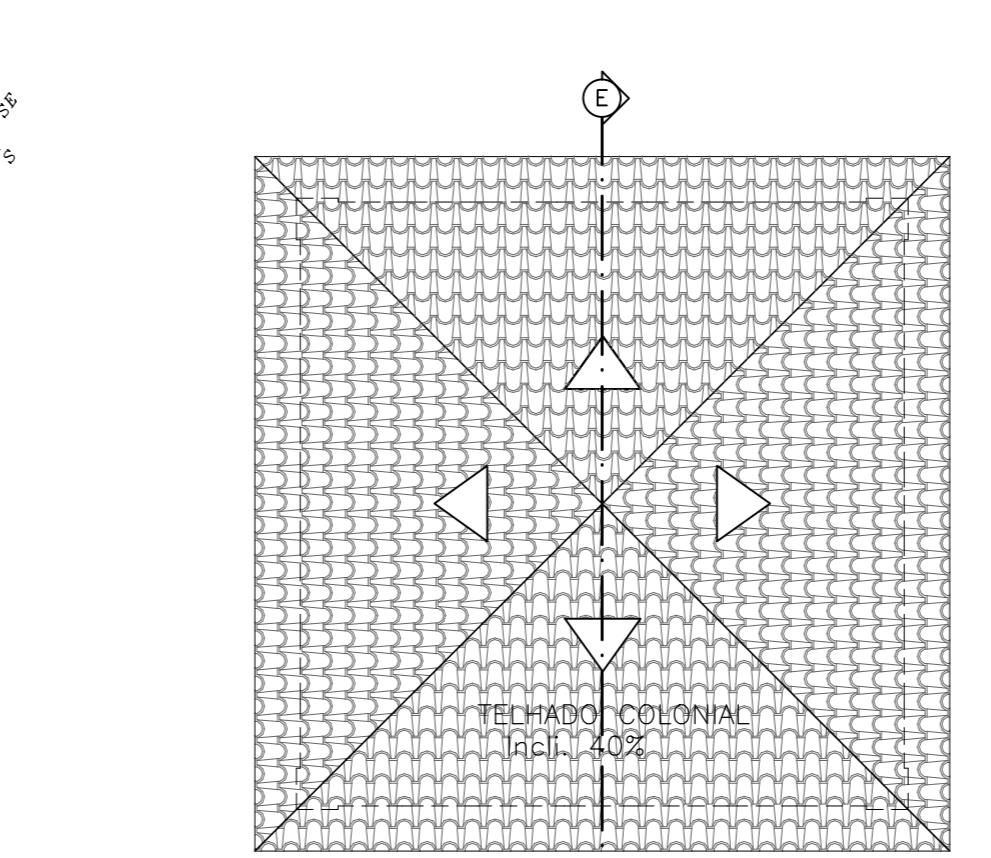

COBERTURA
ESCALA 1:100

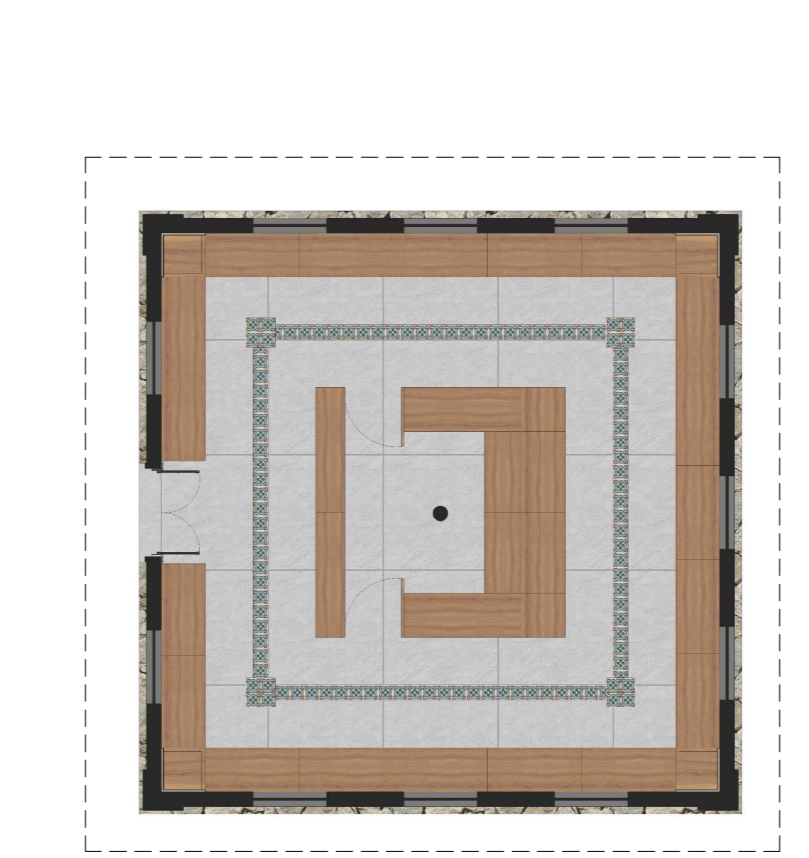

PLANTA LAYOUT
ESCALA 1:100




CORTE EE
ESCALA 1:100




FACHADA PRINCIPAL
ESCALA 1:100

PIER

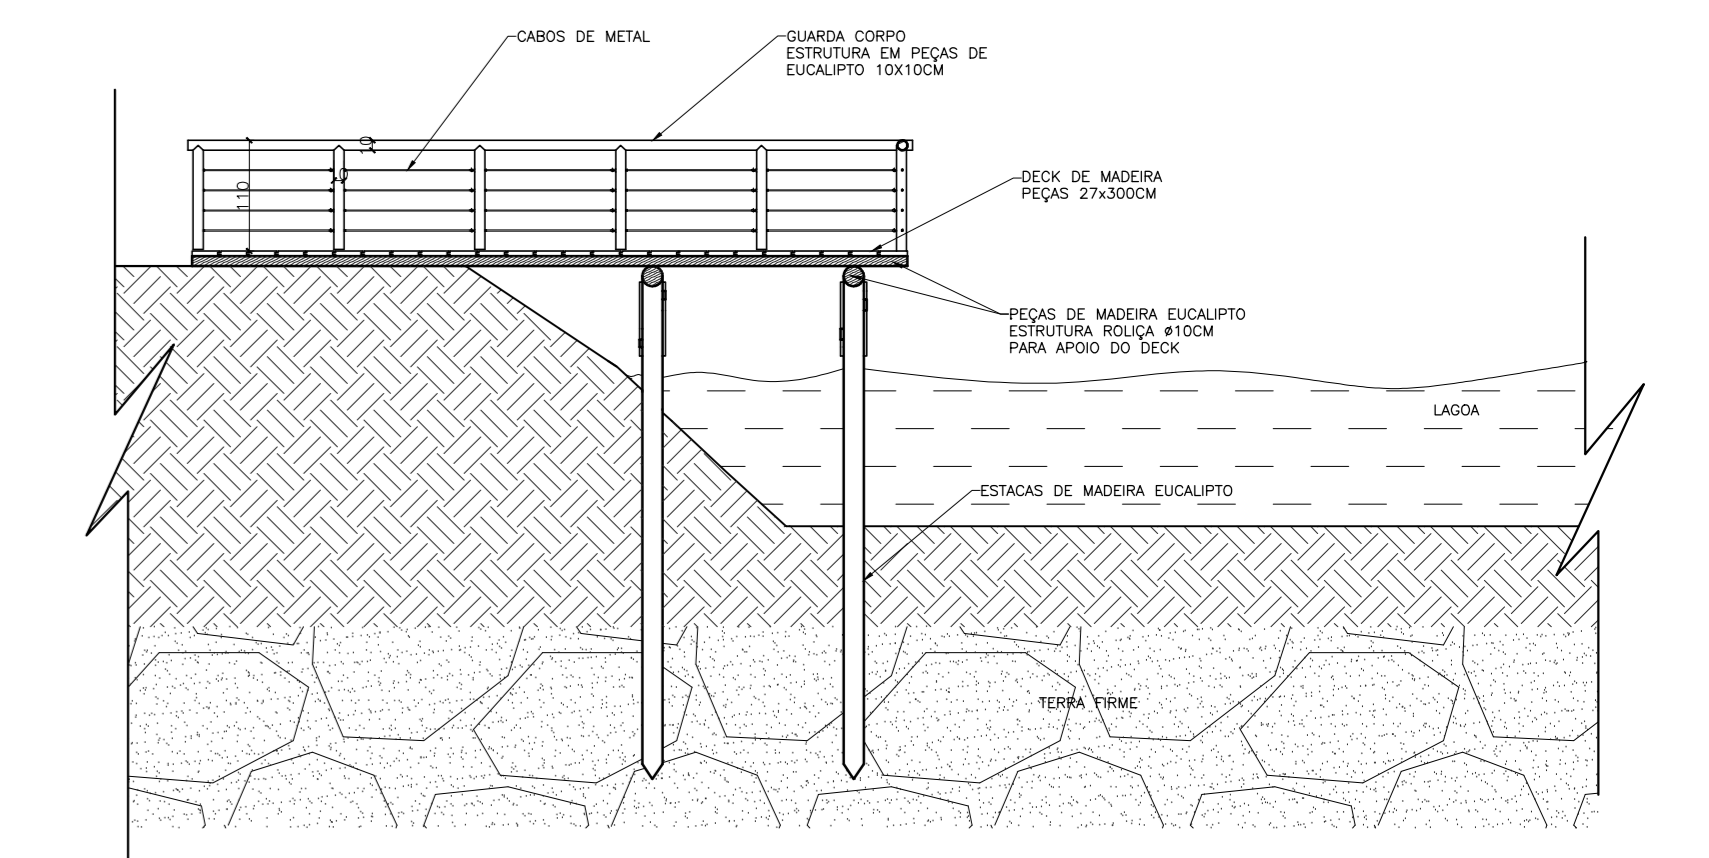

DETALHE PIER
ESCALA 1:75

NAVEGADOR

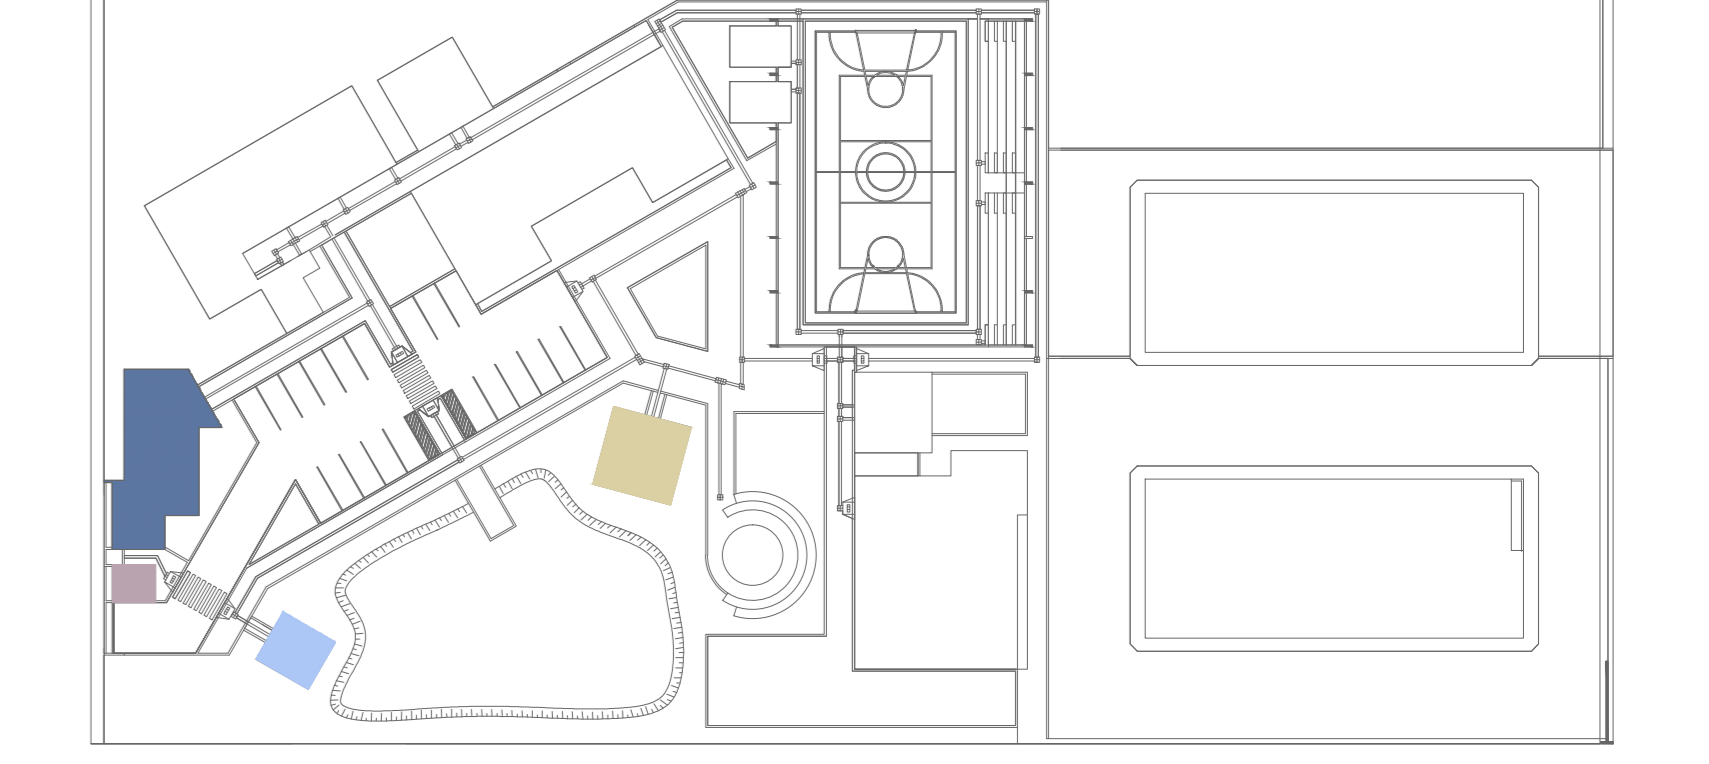

Formato A0 (1188mmx841mm)

ESQUADRIA	CODIGO	QUANT.	LARGURA	ALTURA	PEITORIL	TIPO DE ABERTURA	Nº FOLHAS	MATERIAL
PORTAS	P1	10	80cm	210cm	---	ABRIR	1	MADERA MACIÇA
	P2	3	80cm	210cm	---	ABRIR	1	VENEZIANA EM ALUMINIO BRANCO
	P3	4	80cm	210cm	---	ABRIR	1	VENEZIANA EM ALUMINIO BRANCO
	P4	3	80cm	210cm	---	BANG-BANG	1	VENEZIANA EM ALUMINIO BRANCO
	P5	4	80cm	210cm	---	BANG-BANG	1	VENEZIANA EM ALUMINIO BRANCO
	P6	8	80cm	210cm	---	ABRIR	1	MADERA MACIÇA
	P7	6	80cm	210cm	---	ABRIR	1	VENEZIANA EM ALUMINIO BRANCO
	P8	2	90cm	210cm	---	ABRIR	1	VENEZIANA EM ALUMINIO BRANCO
	P9	1	90cm	250cm	---	ABRIR	1	MADERA MACIÇA
	P10	1	120cm	300cm	---	1 FIXO / 2 ABRIR	3	MADERA MACIÇA E VIDRO TEMPERADO BRONZE
	P11	1	150cm	280cm	---	ABRIR	1	PORTÃO RUSTICO ORNAMENTADO EM FERRO FUNDIDO NA COR BRONZE
	P12	4	200cm	210cm	---	ABRIR	2	VENEZIANA EM ALUMINIO BRANCO
	P13	1	300cm	250cm	---	1 FIXO / 1 CORRER	2	ALUMINIO BRONZE E VIDRO TEMPERADO BRONZE
	P14	1	300cm	250cm	---	1 FIXO / 1 CORRER	2	ALUMINIO BRONZE E VIDRO TEMPERADO BRONZE
	P15	1	300cm	250cm	---	CORRER	1	ALUMINIO BRANCO E VIDRO TEMPERADO INCOLOR
	P16	2	300cm	250cm	---	CORRER	2	ALUMINIO BRONZE E VIDRO TEMPERADO BRONZE
	P17	1	500cm	315cm	---	CORRER	1	PORTÃO RUSTICO ORNAMENTADO EM FERRO FUNDIDO NA COR BRONZE
	P18	1	500cm	315cm	---	4 FIXO / 2 CORRER	1	ALUMINIO BRONZE E VIDRO TEMPERADO BRONZE
	P19	1	570cm	250cm	---	2 FIXO / 2 CORRER	4	ALUMINIO BRANCO E VIDRO TEMPERADO INCOLOR
	P20	1	610cm	250cm	---	CORRER	4	ALUMINIO BRANCO E VIDRO TEMPERADO INCOLOR
	P21	6	600cm	240cm	---	2 FIXO / 4 CORRER	6	ALUMINIO BRONZE E VIDRO TEMPERADO BRONZE
	P22	1	620cm	300cm	---	2 FIXO / 2 CORRER	4	ALUMINIO BRONZE E VIDRO TEMPERADO BRONZE
	P23	2	780cm	355cm	---	CAMAÇÃO	6	ALUMINIO BRONZE E BAMBUI
JANELAS	J1	4	80cm	80cm	170cm	BASCULAR	1	ESTRUTURA EM ALUMINIO BRONZE E VIDRO TEMPERADO BRONZE
	J2	2	80cm	80cm	170cm	BASCULAR	1	ESTRUTURA EM ALUMINIO BRANCO E VIDRO TEMPERADO BRONZE
	J3	4	80cm	100cm	200cm	3 FIXO / 1 MANIM AR	4	ESTRUTURA EM ALUMINIO BRONZE E VIDRO TEMPERADO BRONZE
	J4	64	80cm	200cm	100cm	2 FIXO / 2 CORRER	4	ESTRUTURA EM ALUMINIO BRONZE E VIDRO TEMPERADO BRONZE
	J5	2	100cm	140cm	110cm	1 FIXO / 1 BASCULAR	2	ESTRUTURA EM ALUMINIO BRONZE E VIDRO TEMPERADO BRONZE
	J6	11	100cm	190cm	110cm	1 FIXO / 2 QUADRONA / 2 ABRIR	4	ESTRUTURA EM ALUMINIO BRONZE E VIDRO TEMPERADO BRONZE
	J7	3	150cm	80cm	170cm	BASCULAR	2	ESTRUTURA EM ALUMINIO BRONZE E VIDRO TEMPERADO BRONZE
	J8	4	150cm	140cm	110cm	1 FIXO / 1 CORRER	2	ESTRUTURA EM ALUMINIO BRONZE E VIDRO TEMPERADO BRONZE
	J9	1	170cm	140cm	110cm	1 FIXO / 1 CORRER	2	ESTRUTURA EM ALUMINIO BRONZE E VIDRO TEMPERADO BRONZE
	J10	2	200cm	140cm	110cm	1 FIXO / 1 CORRER	2	ESTRUTURA EM ALUMINIO BRONZE E VIDRO TEMPERADO BRONZE
	J11	11	200cm	140cm	110cm	1 FIXO / 1 CORRER	2	ESTRUTURA EM ALUMINIO BRANCO E VIDRO TEMPERADO BRONZE
	J12	1	200cm	80cm	170cm	BASCULAR	3	ESTRUTURA EM ALUMINIO BRONZE E VIDRO TEMPERADO BRONZE
	J13	4	210cm	80cm	220cm	BASCULAR	3	ESTRUTURA EM ALUMINIO BRONZE E VIDRO TEMPERADO BRONZE
	J14	6	250cm	80cm	190cm	BASCULAR	3	ESTRUTURA EM ALUMINIO BRONZE E VIDRO TEMPERADO BRONZE
J15	1	250cm	140cm	110cm	1 FIXO / 1 CORRER	2	ESTRUTURA EM ALUMINIO BRONZE E VIDRO TEMPERADO BRONZE	
J16	2	300cm	80cm	170cm	BASCULAR	4	ESTRUTURA EM ALUMINIO BRANCO E VIDRO TEMPERADO INCOLOR	
J17	1	420cm	140cm	110cm	3 FIXO / 2 CORRER	5	ESTRUTURA EM ALUMINIO BRONZE E VIDRO TEMPERADO BRONZE	

LEGENDA MATERIAS CONSTRUTIVOS	
PAREDES	BASE
<ul style="list-style-type: none"> PAREDE EM PAU A PIQUE ALVENARIA CONVENCIONAL DE TIJULO CERAMICO ALVENARIA CONVENCIONAL (REVESTIDA COM TIJOLINHO DE BARRO NA FACE EXTERNA DA PAREDE) BLOCO DE CONCRETO (REVESTIDA COM CERAMICA NAS FACES INTERNAS DAS PAREDES DAS AREAS MOLHADAS) PAREDE EM CONCRETO ARMADO ALVENARIA EM TIJOLINHO DE BARRO APARENTE (REVESTIDA COM CERAMICA NAS FACES INTERNAS DAS PAREDES DAS AREAS MOLHADAS) 	<ul style="list-style-type: none"> BASE DE PEDRA BRUTA
ESTRUTURA	FORRO
<ul style="list-style-type: none"> CONCRETO MADERA EUCALIPTO 	<ul style="list-style-type: none"> FORRADO EM ESTEIRA DE PALHA