




PLANTA BLOCO DE CURSOS, ATIVIDADES E SANITÁRIOS  
ESCALA 1:100

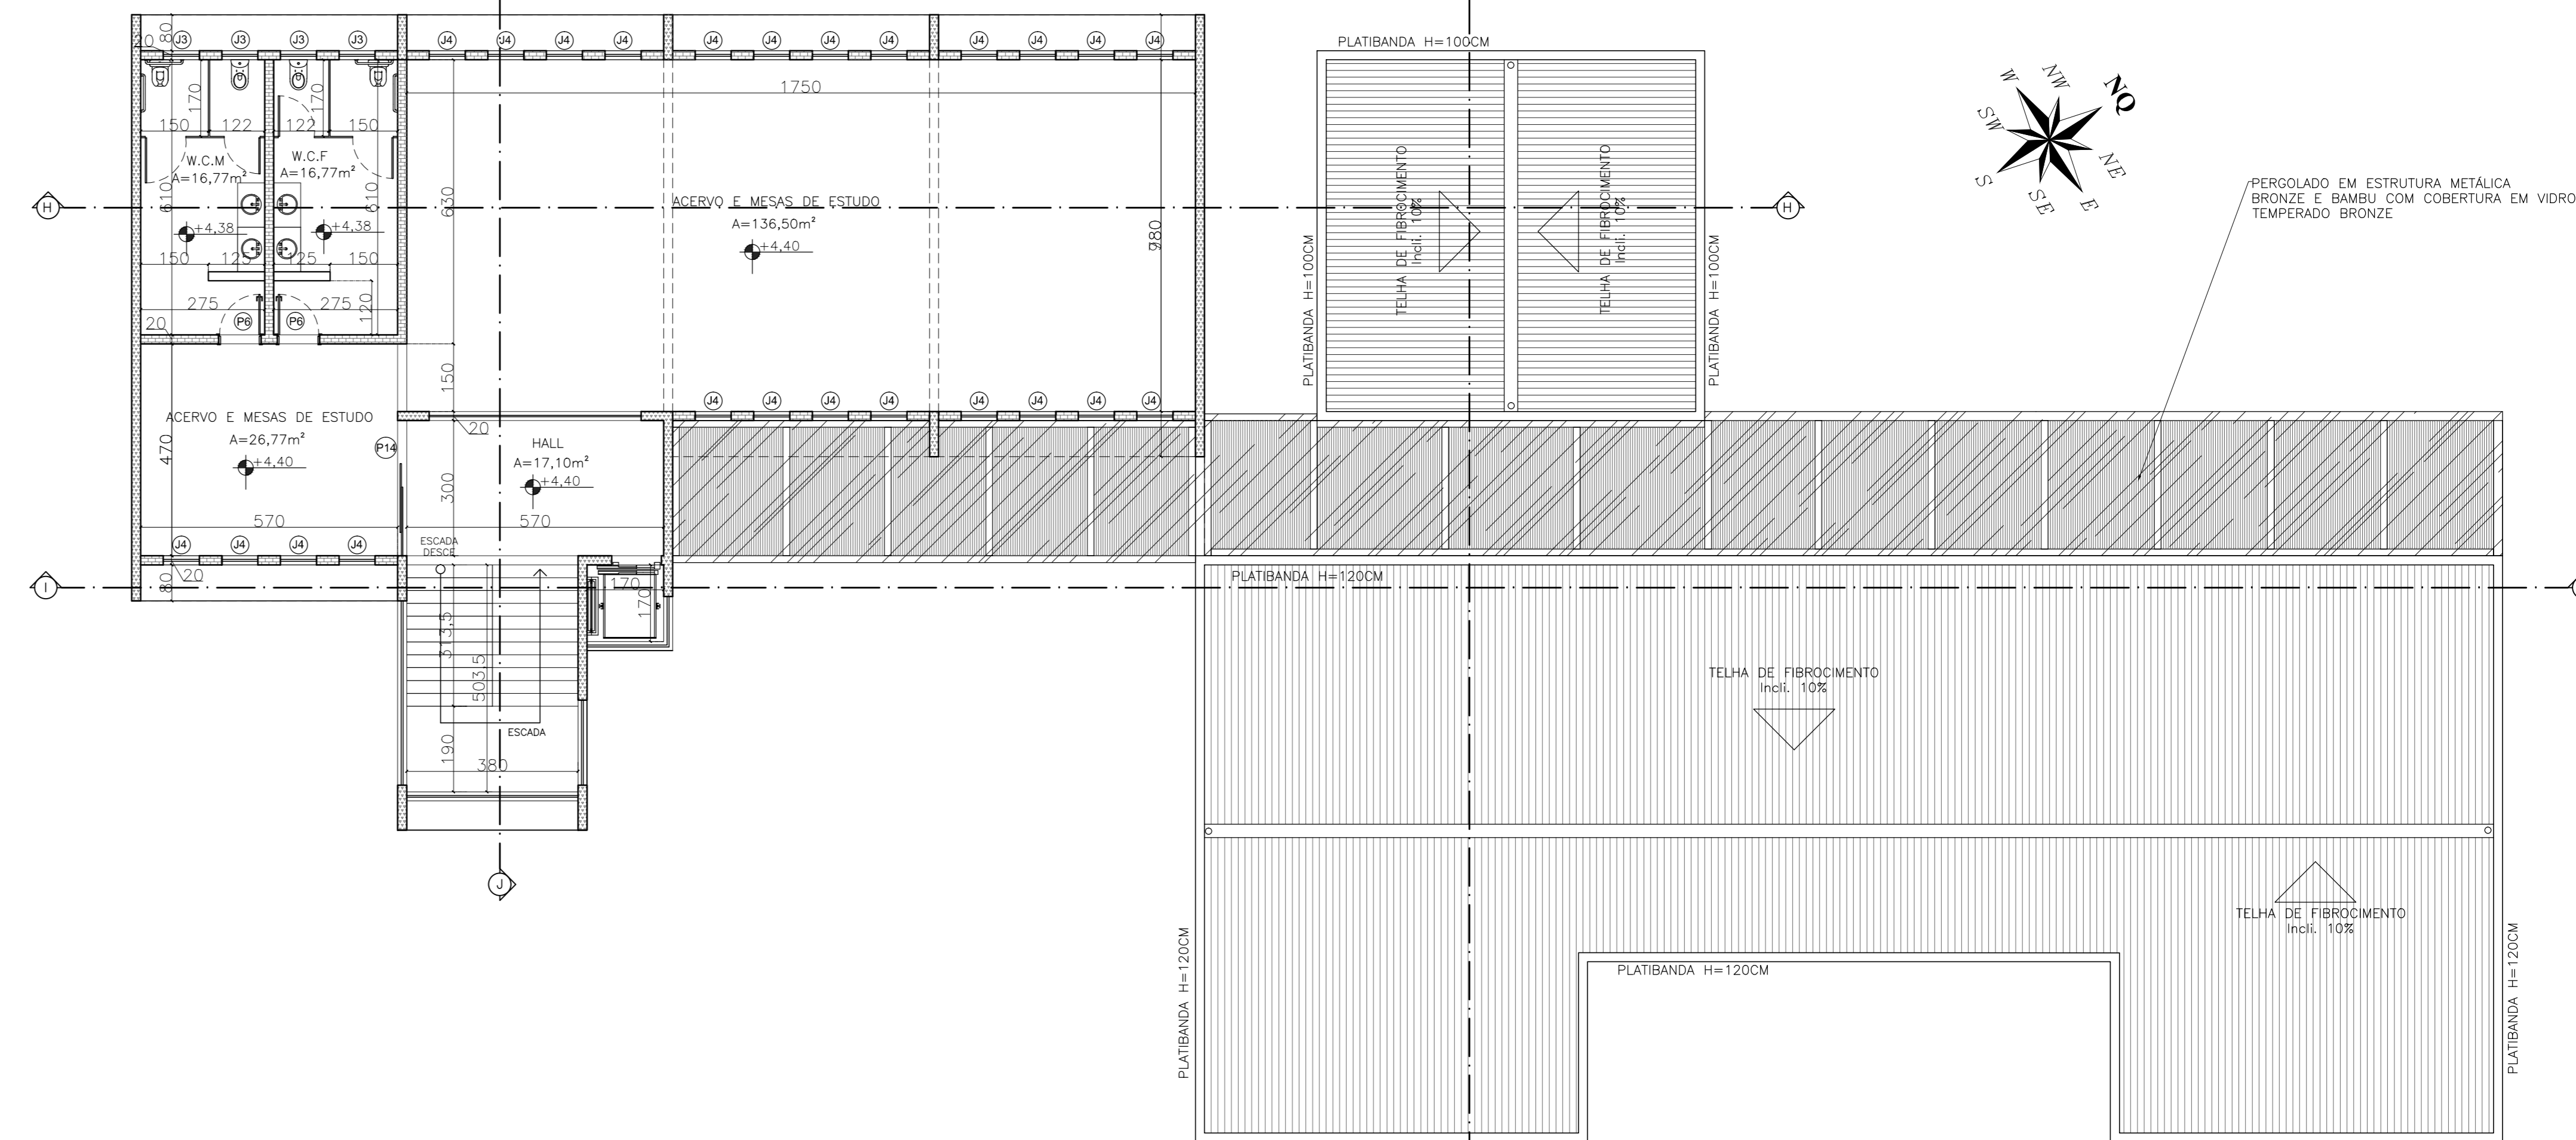


PLANTA BIBLIOTECA / COBERTURA BLOCO DE ATIVIDADES E SANITÁRIOS  
ESCALA 1:100

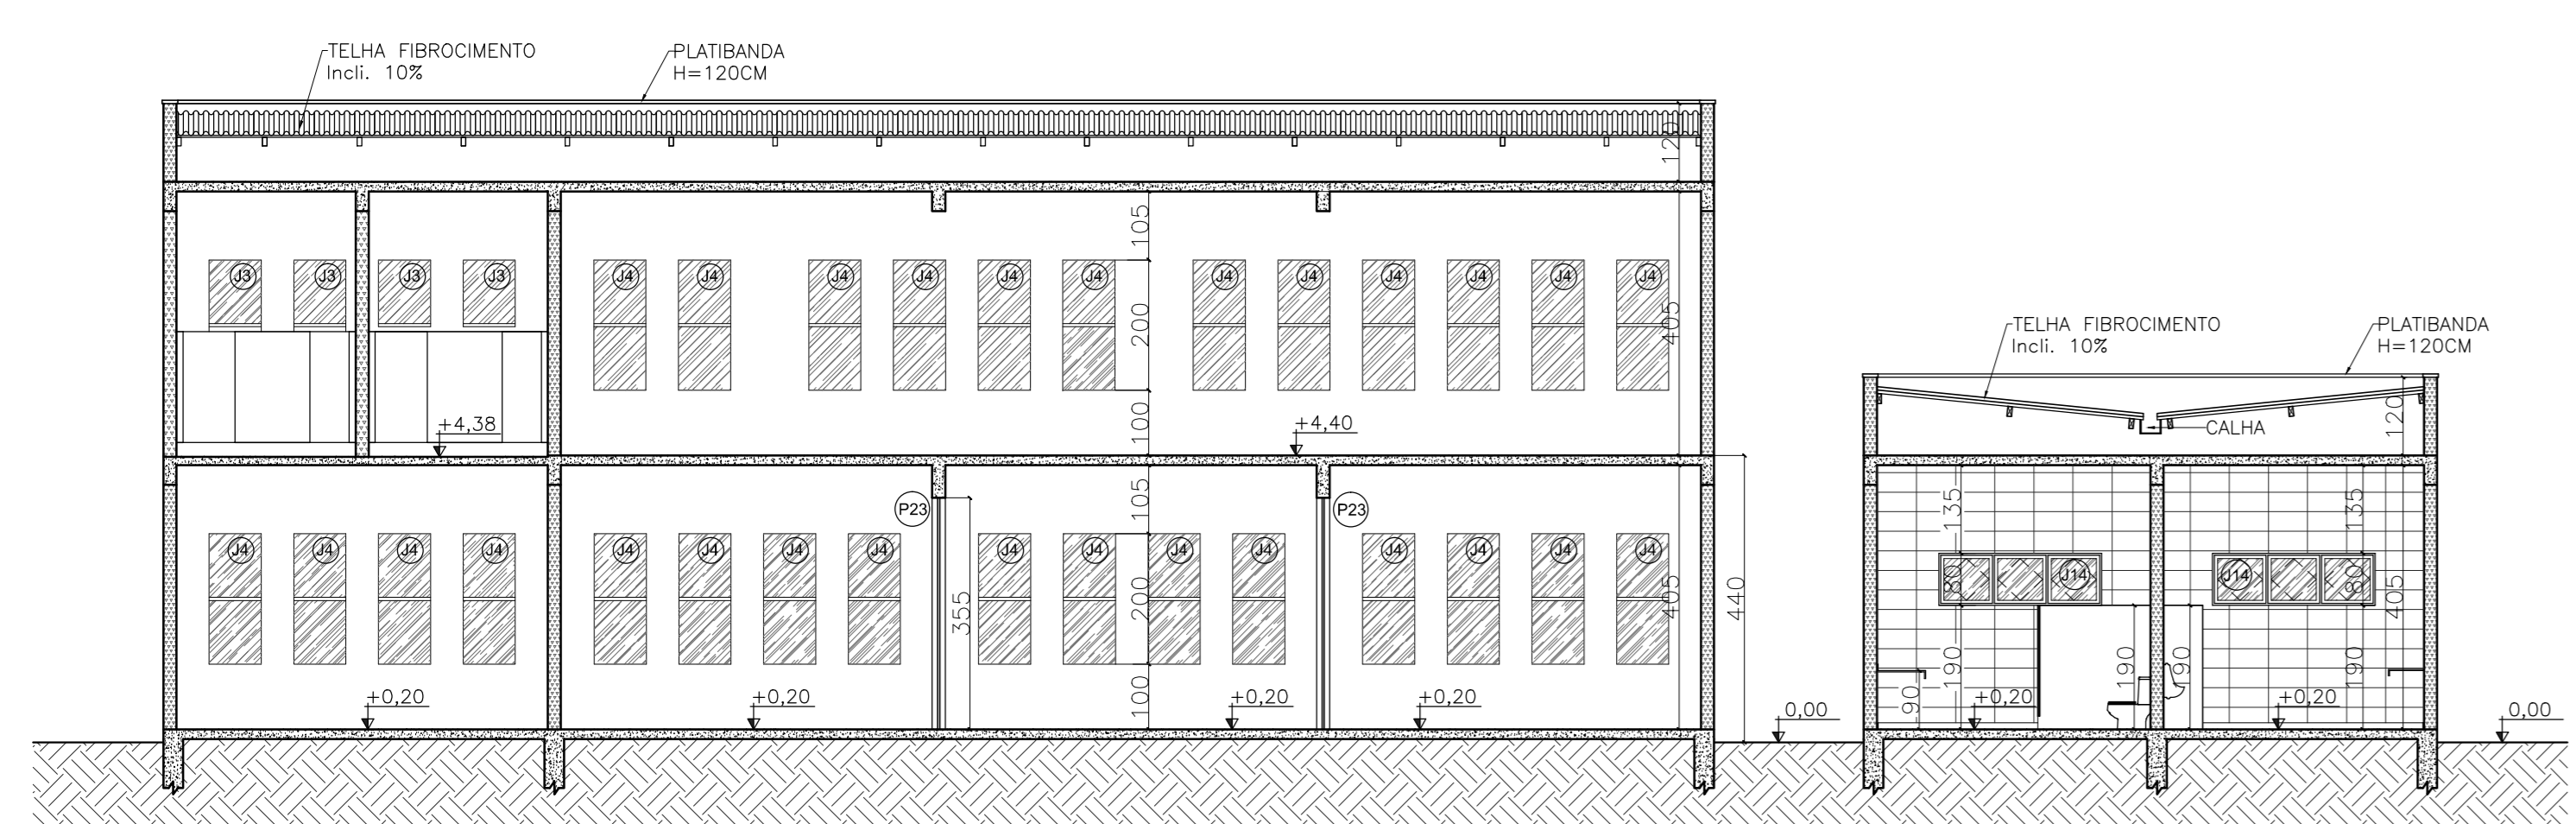


CORTE HH  
ESCALA 1:100

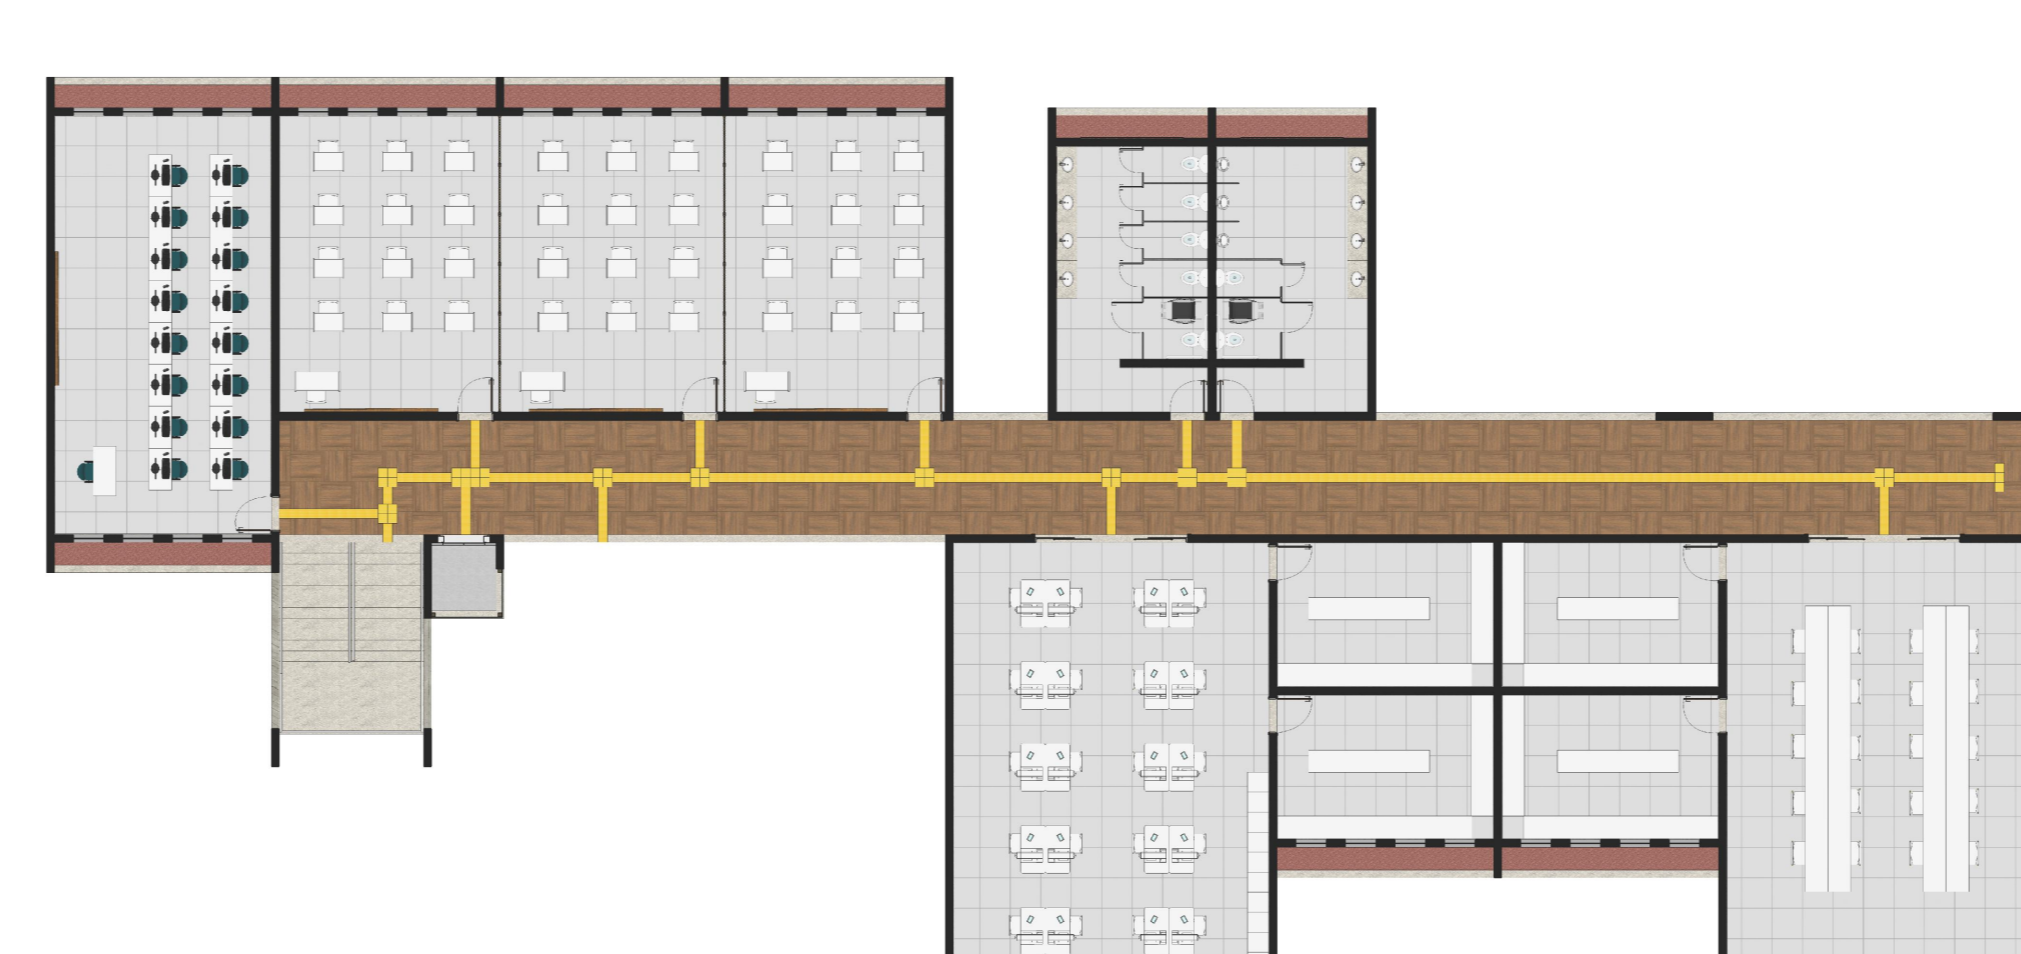


PLANTA LAYOUT BLOCO CURSOS, ATIVIDADES E SANITÁRIOS  
ESCALA 1:200

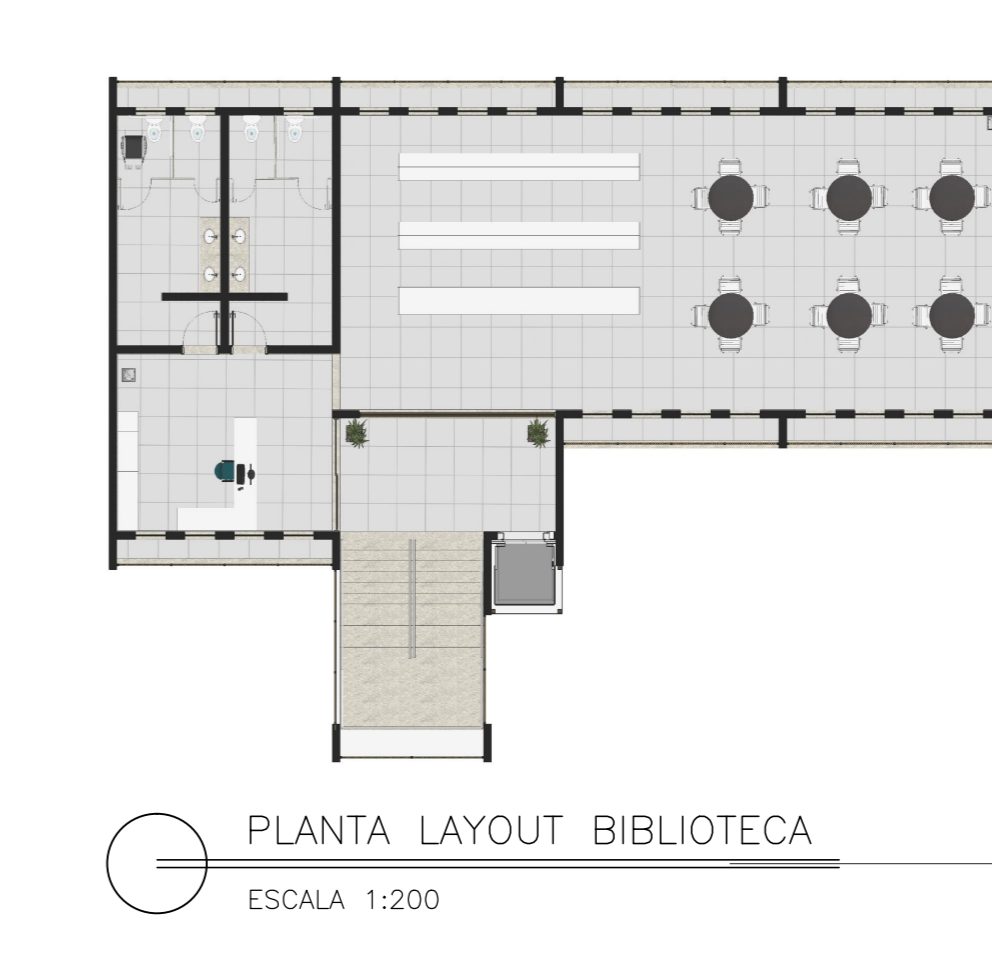


PLANTA LAYOUT BIBLIOTECA  
ESCALA 1:200

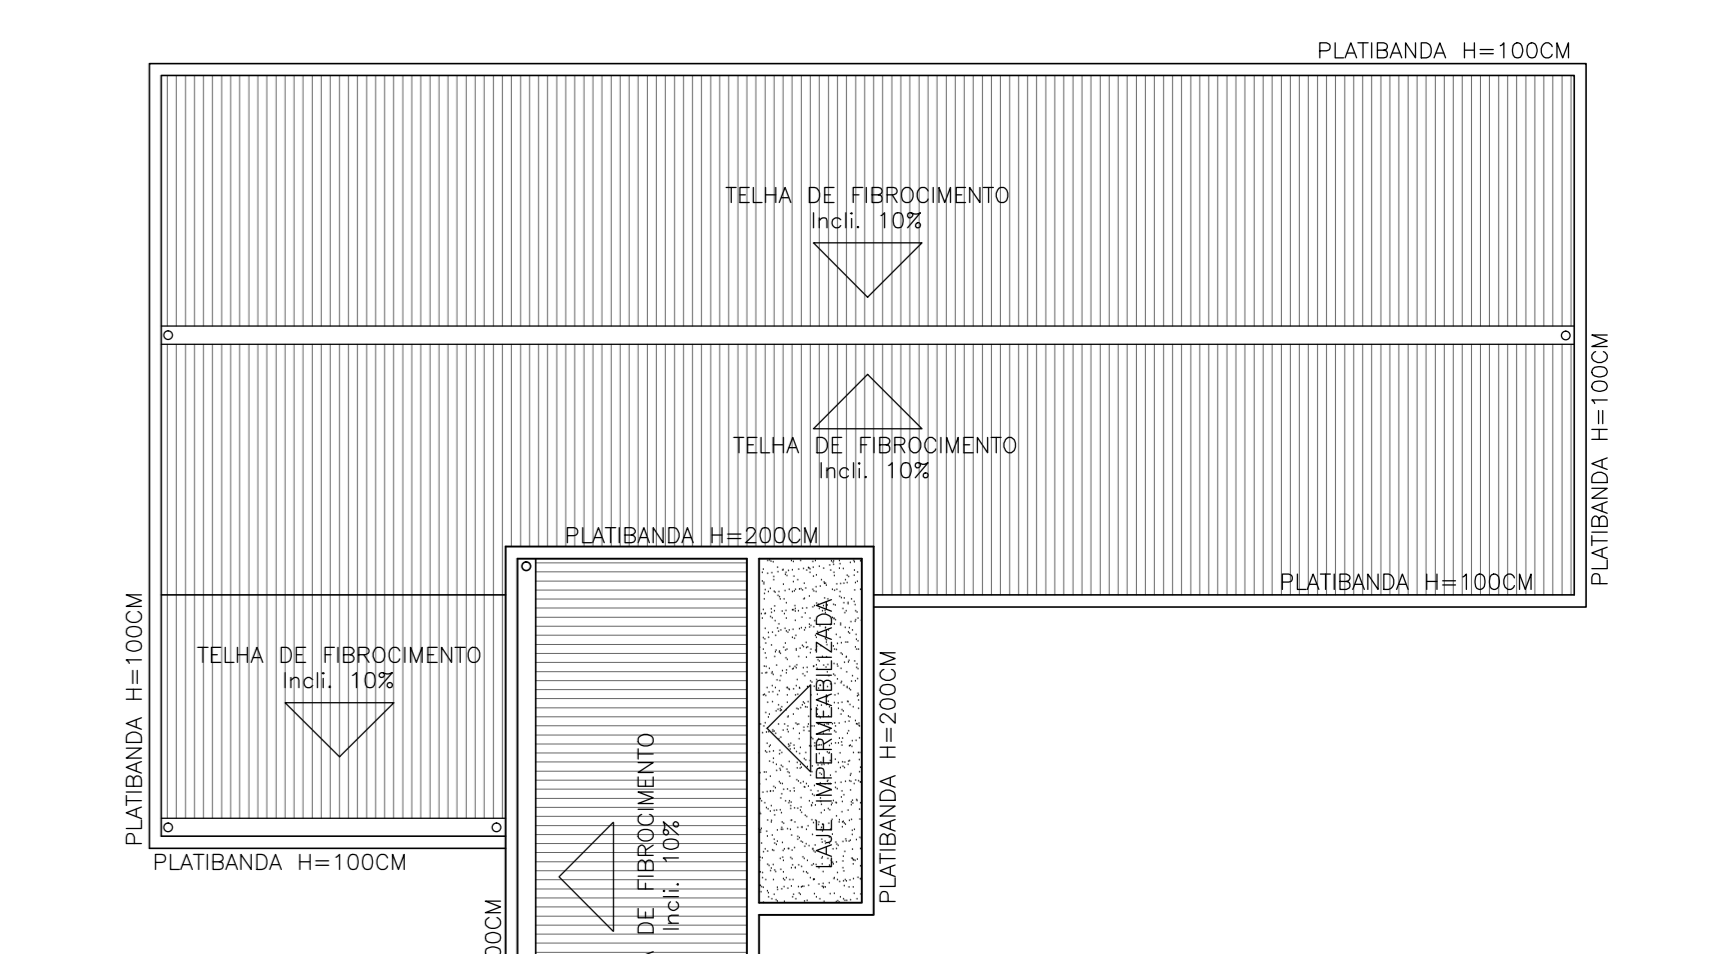


PLANTA DE COBERTURA BIBLIOTECA  
ESCALA 1:125

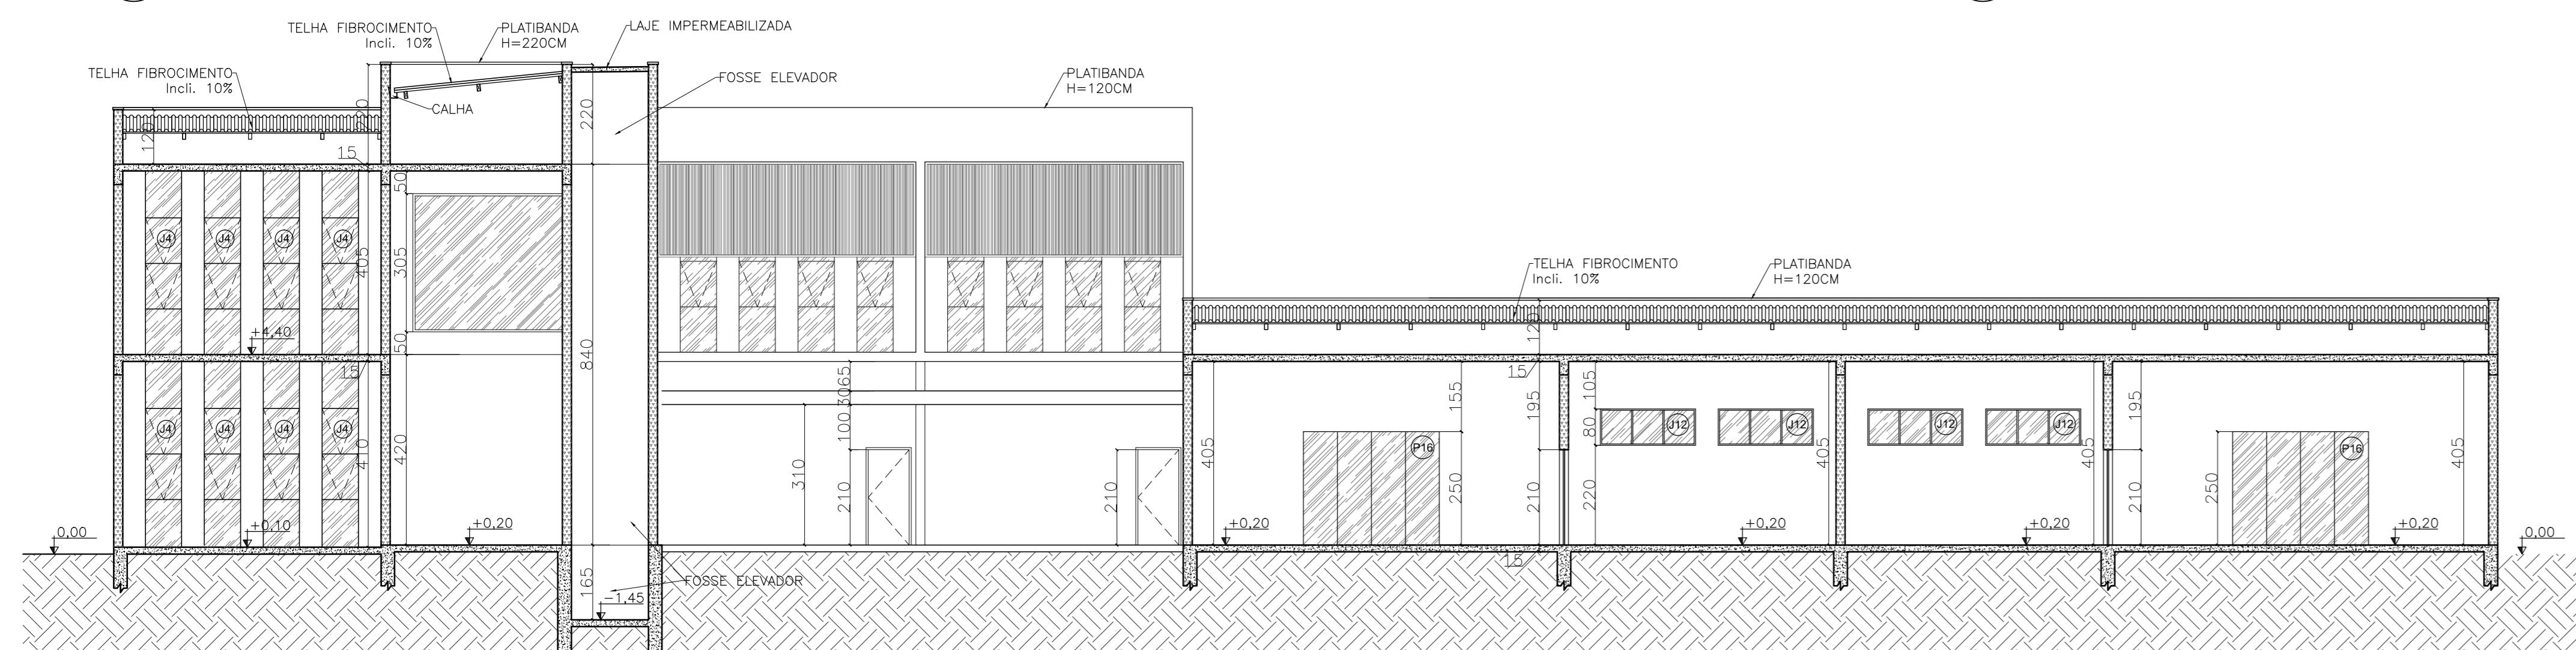

CORTE II  
ESCALA 1:100

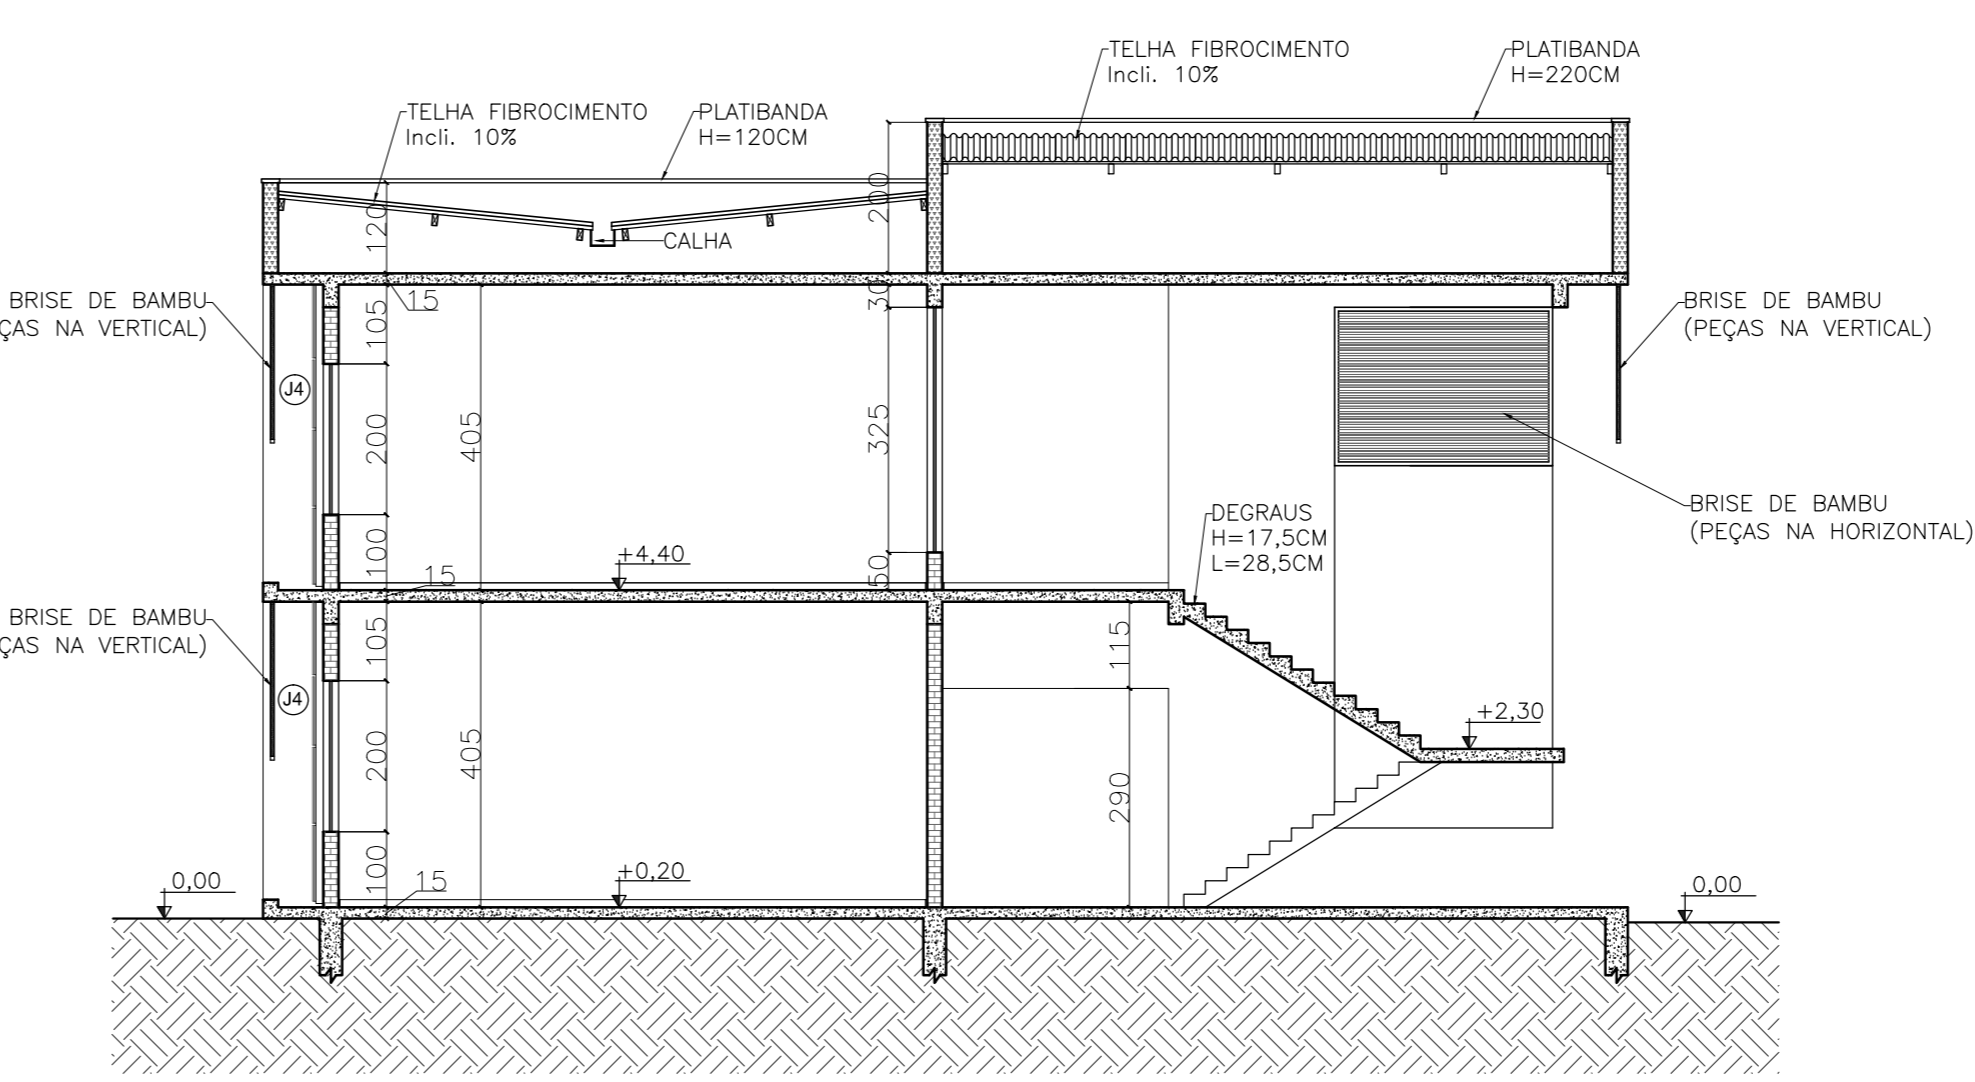

CORTE JJ  
ESCALA 1:100

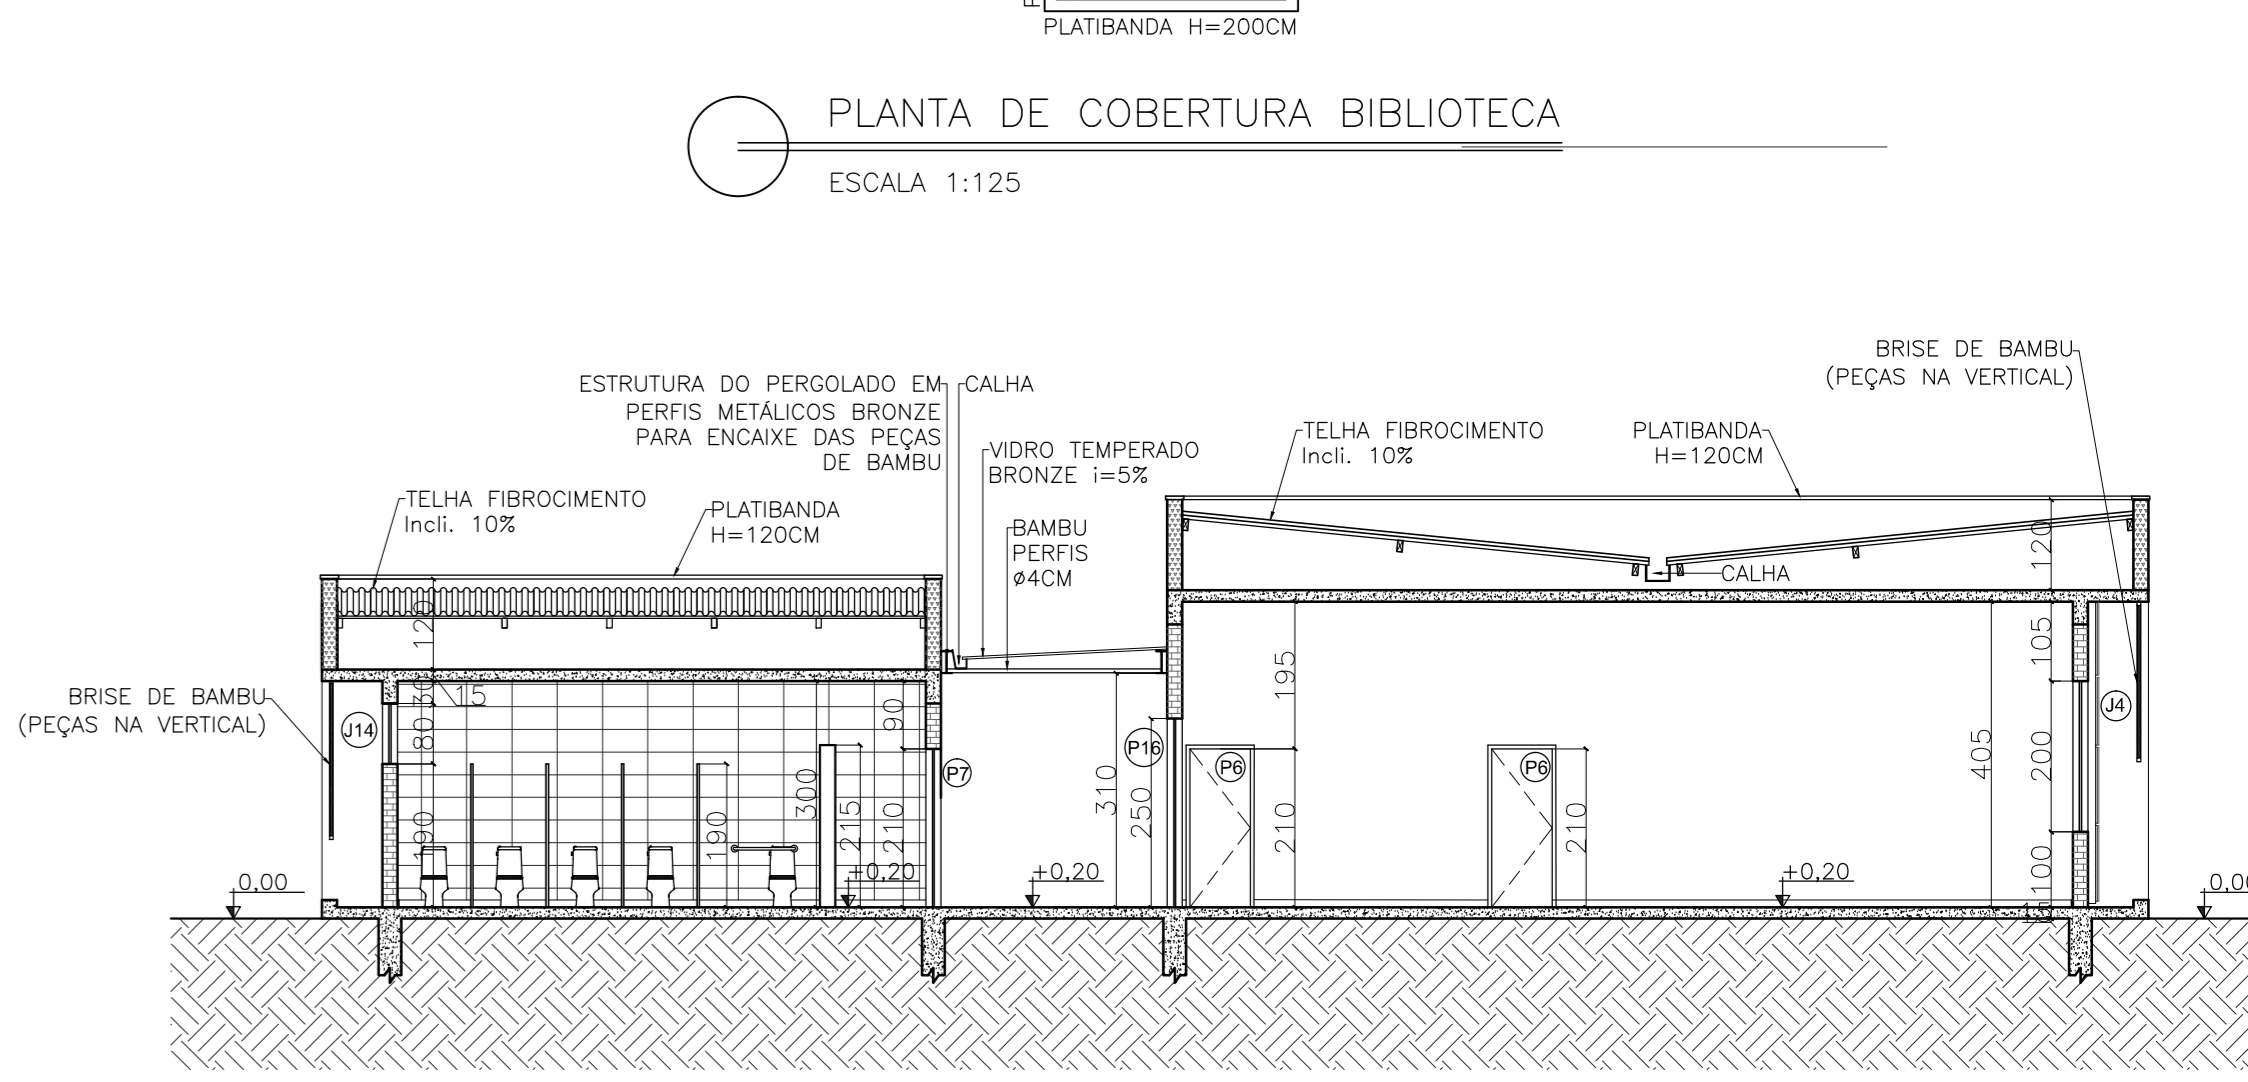


CORTE KK  
ESCALA 1:100




FACHADA PRINCIPAL  
ESCALA 1:100

LEGENDA MATERIAIS CONSTRUTIVOS	
	PAREDES
	PAREDE EM PAU A PIQUE
	ALVENARIA CONVENCIONAL DE TIJOLO CERÂMICO
	ALVENARIA CONVENCIONAL (REVESTIDA COM TIJOLO DE BARRO NA FACE EXTERNA DA PAREDE)
	BLOCO DE CONCRETO (REVESTIDA COM CERÂMICA NAS FACES INTERNAS DAS PAREDES DAS ÁREAS MOLHADAS)
	PAREDE EM CONCRETO ARMADO
	ALVENARIA EM TIJOLO DE BARRO APARENTE (REVESTIDA COM CERÂMICA NAS FACES INTERNAS DAS PAREDES DAS ÁREAS MOLHADAS)
	BASE
	BASE DE PEDRA BRUTA
	ESTRUTURA
	CONCRETO
	MADERA EUCALIPTO
	FORRO
	FERRAMENTO EM ESTEIRA DE PALHA

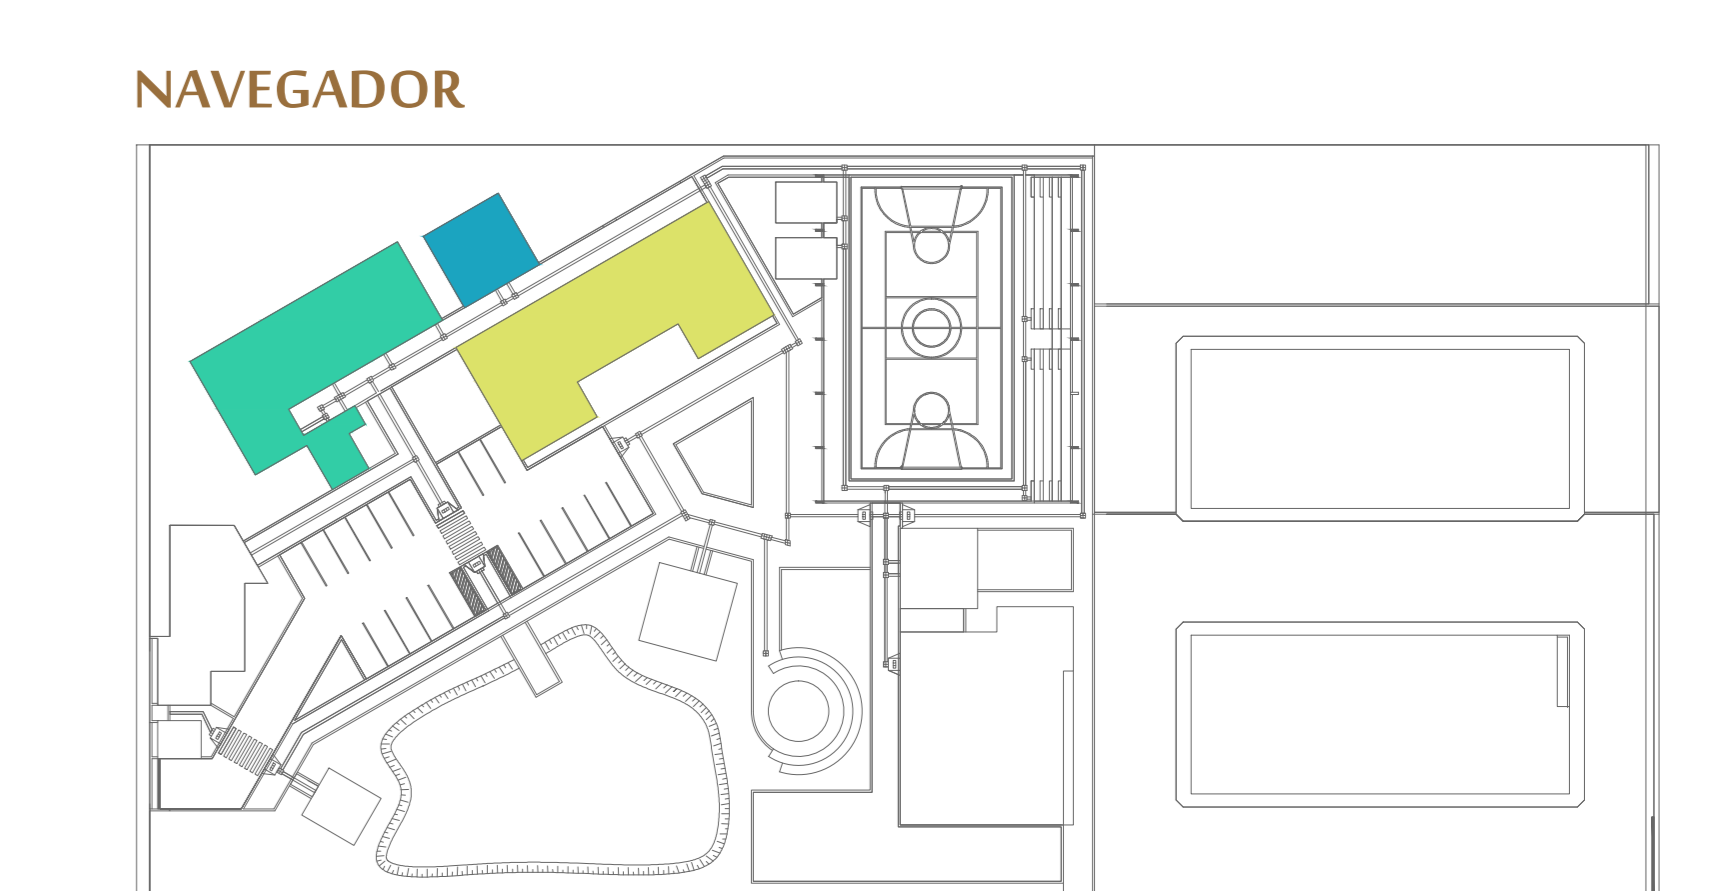

NAVEGADOR

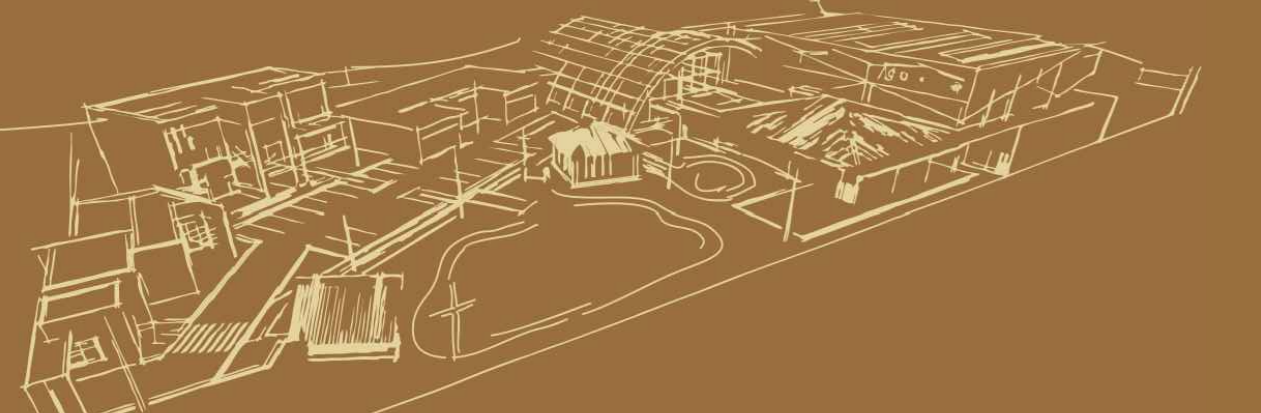

Centro Comunitário  
**Paulo Soares**  
Um espaço de apoio à Comunidade Rural de Monteiro

CENTRO UNIVERSITÁRIO DE FORMIGA - UNIFOR MG  
TRABALHO DE CONCLUSÃO DE CURSO  
CURSO DE ARQUITETURA E URBANISMO  
NOVEMBRO / 2016

ACADÊMICA  
Keli Cristina Alves Pereira  
ORIENTADOR  
Prof. Ms. Clésio Barbosa Lemos Junior