

# CENTRO UNIVERSITÁRIO DE FORMIGA - UNIFOR/MG

## ARQUITETURA E URBANISMO


### TRABALHO DE CONCLUSÃO DE CURSO

## Implantação do projeto

O complexo de lazer infantil "Campolândia" foi projetado de acordo com o programa de necessidades. Primeiramente foi desenvolvido o fluxograma, para melhor setorização no terreno. Assim, este foi dividido em 5 níveis principais (ver implantação). O projeto é composto por três edificações e um recinto de animais, além de áreas ao ar livre, como as praças para convivência, estacionamento, campo gramado, playground e horta. Em algumas áreas permeáveis, foi preservado o terreno natural. O complexo possui acesso de rampas e escadas por todos níveis, para atender a mobilidade de visitantes portadores de necessidades especiais.



O lago do complexo é artificial, um aproveitamento de um antigo brejo que existia na fazenda.



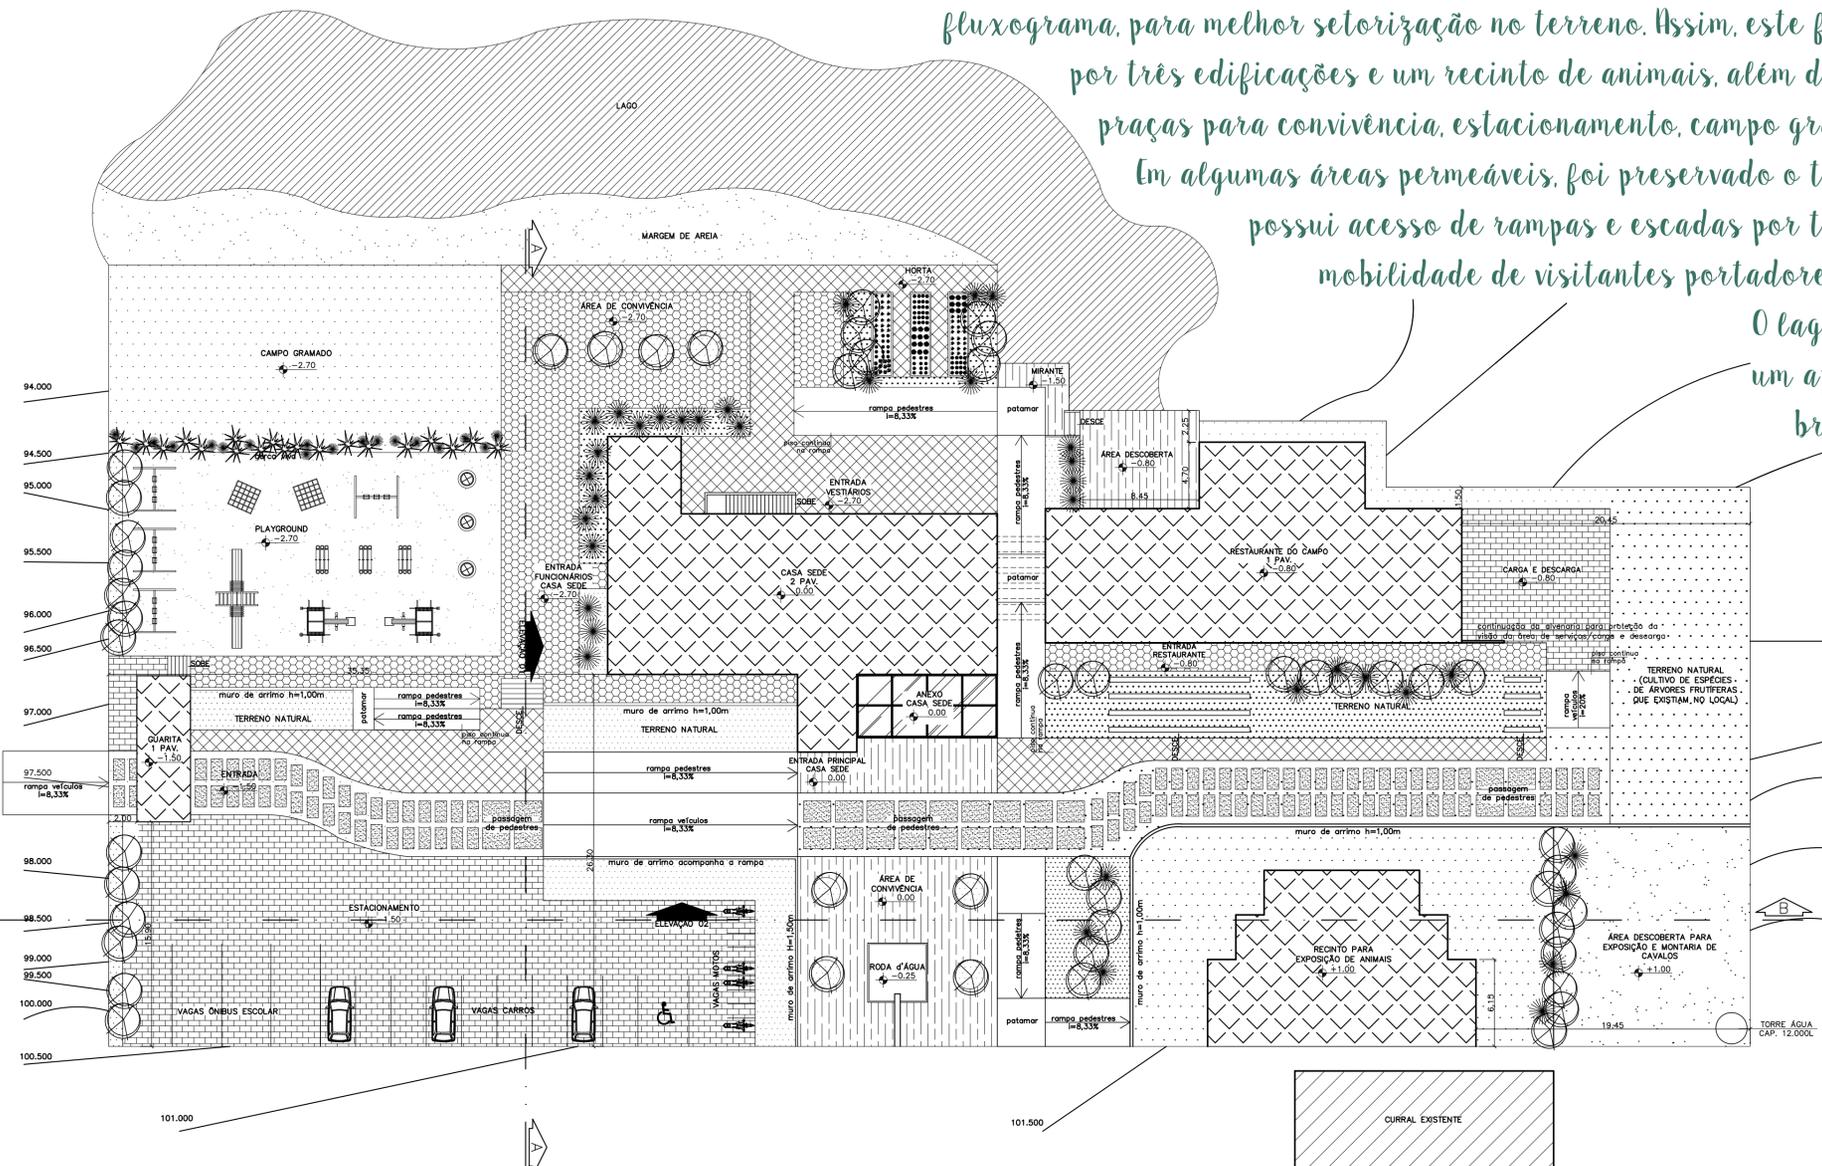


**QUADRO DE ÁREAS**

ANEXO CASA SEDE.....	44,78m <sup>2</sup>	DECK DE MADEIRA (ÁREA DESCOBERTA).....	58,51m <sup>2</sup>
ÁREAS CIRCULAÇÃO E PERMEÁVEIS.....	2479,87m <sup>2</sup>	ESTACIONAMENTO.....	600,00m <sup>2</sup>
ÁREA DE CONVIVÊNCIA (CASA SEDE).....	245,03m <sup>2</sup>	QUARITA.....	14,55m <sup>2</sup>
ÁREA DE CONVIVÊNCIA (LAGO).....	272,78m <sup>2</sup>	HORTA.....	41,40m <sup>2</sup>
ÁREA DE MONTARIA.....	216,15m <sup>2</sup>	MIRANTE.....	14,53m <sup>2</sup>
CAMPO GRAMADO.....	358,47m <sup>2</sup>	PLAYGROUND.....	385,24m <sup>2</sup>
CARGA E DESCARGA.....	99,72m <sup>2</sup>	RECINTO PARA EXPOSIÇÃO DE ANIMAIS.....	197,00m <sup>2</sup>
CASA SEDE.....	362,72m <sup>2</sup>	RESTAURANTE DO CAMPO.....	335,25m <sup>2</sup>
		ÁREA TOTAL.....	5736,00m <sup>2</sup>

**LEGENDA PISOS**

	PISO DRENANTE BRASTON MEGADRENO		FULGE CREMA - 60x60cm
	PORCELANATO RETIFICADO ITAGRES PAU-BRASIL RÓSTICO - 22x120cm		PISO DE CONCRETO CASTELATO CRYSTALLI MODULAR - 25x 50cm
	PLACAS SORTIDAS DE PEDRA NATURAL COM TONS SIMILARES		PISO DRENANTE INTERTRAVADO COM GRAMA - PISORAMA

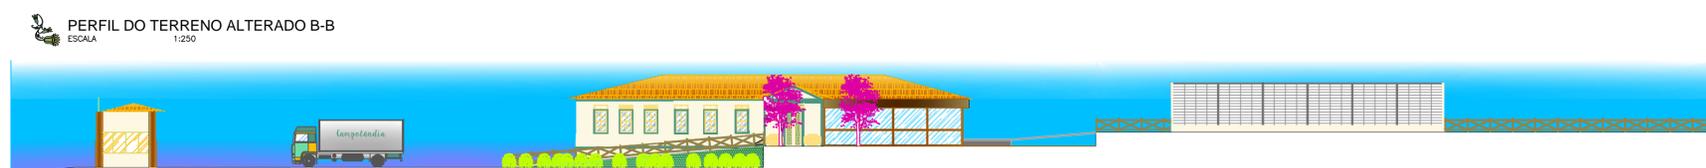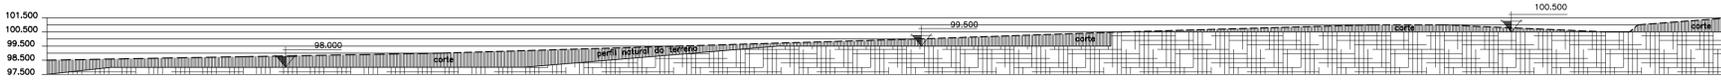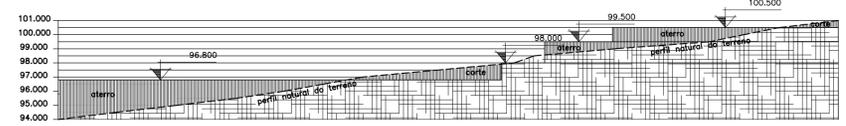

## Algumas espécies de plantas utilizadas



Campolândia: proposta de requalificação de uma fazenda em Formiga/MG para um complexo de lazer infantil

ALUNA: Isabela Ribeiro Nunes  
 ORIENTADORES: Prof. Ms. Marianna Costa Mattos (Fundamentação)  
 Prof. Olávio José Costa Neto (Proposição)

DATA: 31/10/2016  
 FOLHA: 3/6