


CORTE AB  
ESCALA 1/75

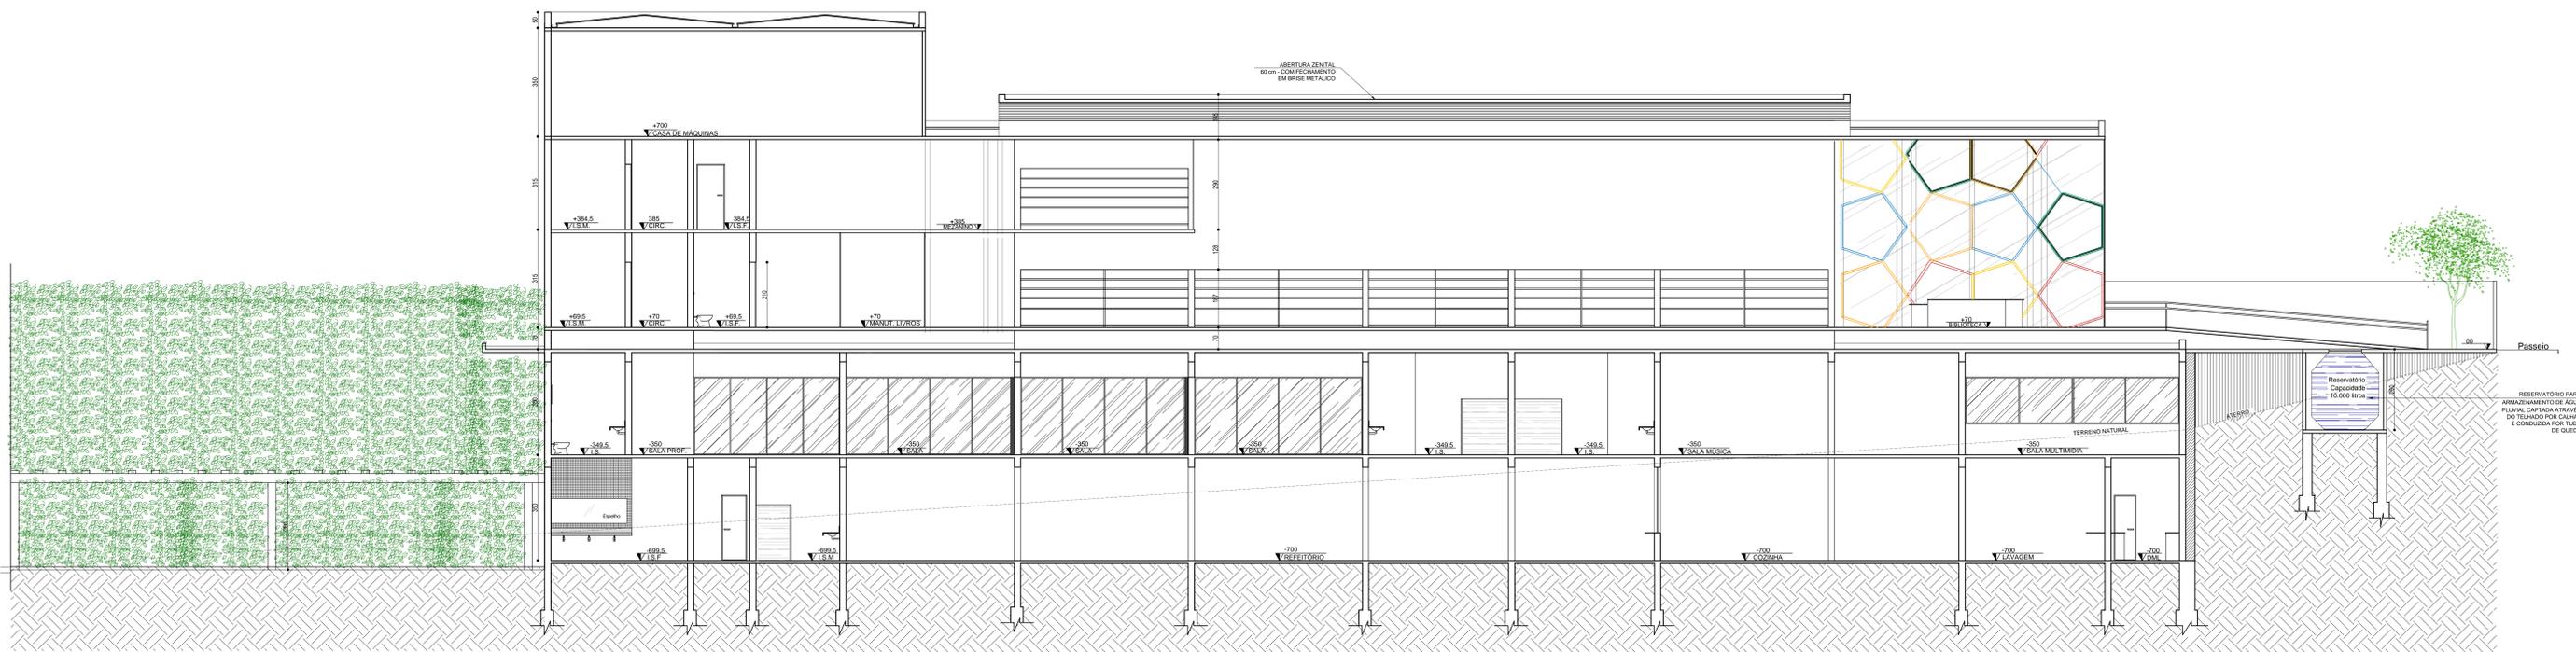

CORTE CD  
ESCALA 1/75

CENTRO UNIVERSITÁRIO DE FORMIGA - UNIFOR/MG  
 10º PERÍODO DE ARQUITETURA E URBANISMO  
 TRABALHO DE CONCLUSÃO DE CURSO - 2ª ETAPA - PROPOSIÇÃO DO PROJETO  
 TEMA: PROPOSTA DE UM ANEXO DE BAIXO IMPACTO AMBIENTAL PARA A ESCOLA MUNICIPAL DR. JACINTO CAMPOS NA CIDADE DE LAGOA DA PRATA - MG  
 ALUNA: CAMILA GOMES LACERDA  
 ORIENTADOR: OLAVIO JOSÉ DA COSTA NETO

