



FACHADA LATERAL ESQUERDA
ESCALA 1/75



FACHADA FRONTAL
ESCALA 1/75

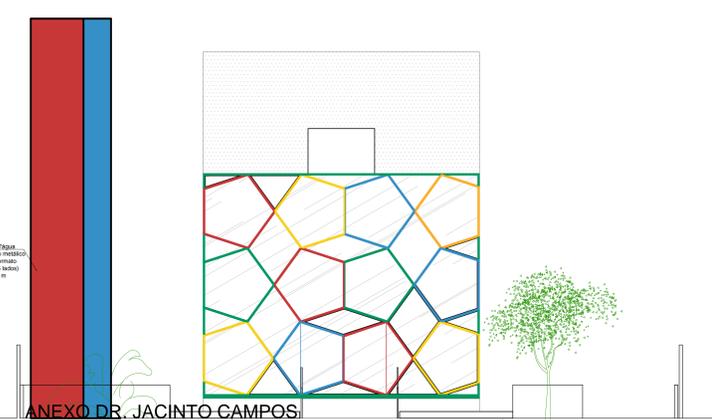

SALAS DE AULA

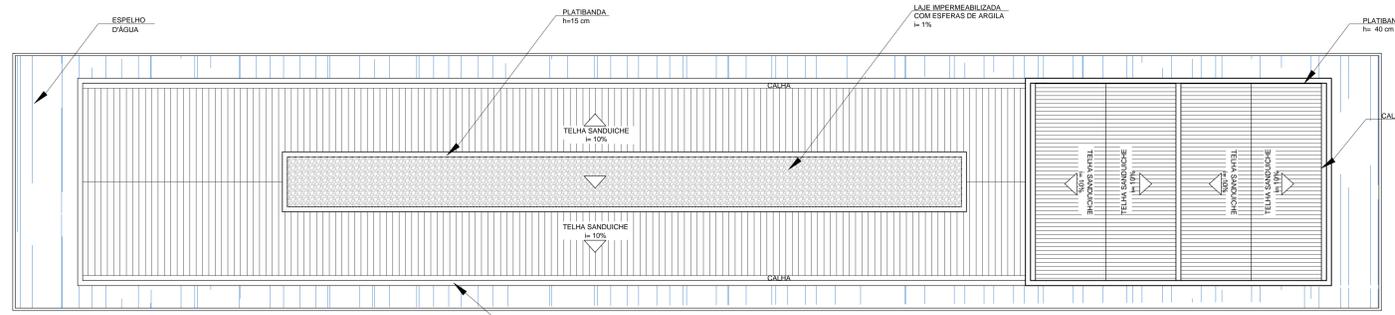

COBERTURA
ESCALA 1/30



FACHADA FRONTAL



VIVEIRO/ POMAR



REFEITÓRIO



BIBLIOTECA

CENTRO UNIVERSITÁRIO DE FORMIGA - UNIFOR/MG
 10º PERÍODO DE ARQUITETURA E URBANISMO
 TRABALHO DE CONCLUSÃO DE CURSO - 2ª ETAPA - PROPOSIÇÃO DO PROJETO
 TEMA: PROPOSTA DE UM ANEXO DE BAIXO IMPACTO AMBIENTAL PARA A ESCOLA MUNICIPAL DR. JACINTO CAMPOS NA CIDADE DE LAGOA DA PRATA - MG
 ALUNA: CAMILA GOMES LACERDA
 ORIENTADOR: OLAVIO JOSÉ DA COSTA NETO

