



FOTO ILUSTRATIVA MAQUETE ELETRÔNICA




FOTO ILUSTRATIVA MAQUETE ELETRÔNICA




FOTO ILUSTRATIVA MAQUETE ELETRÔNICA




Implantação
Escala 1/500

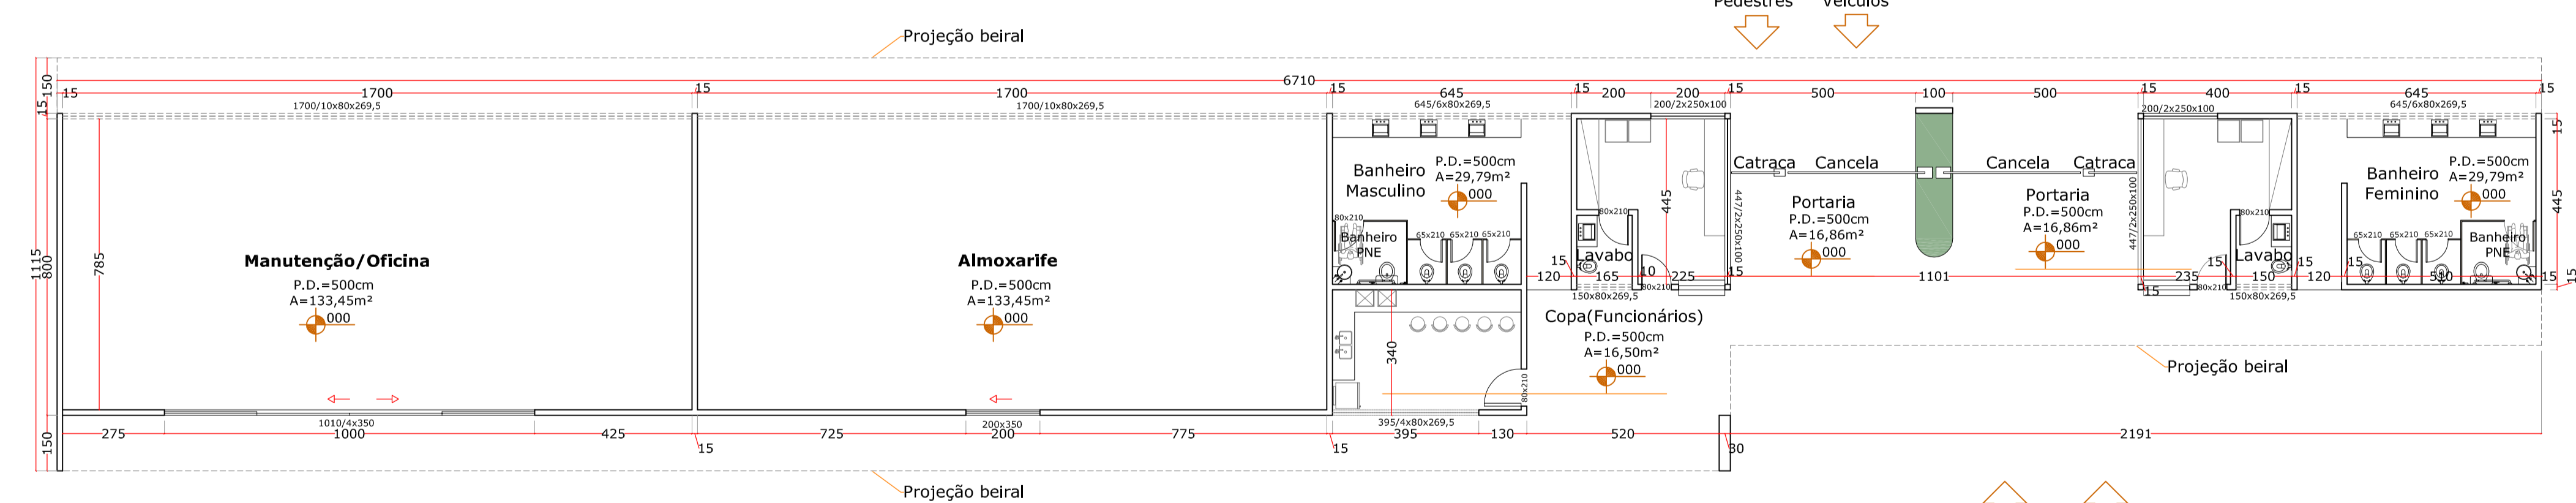


Planta Guarita 02/Almoxarife/Manutenção e Oficina
Escala 1:125

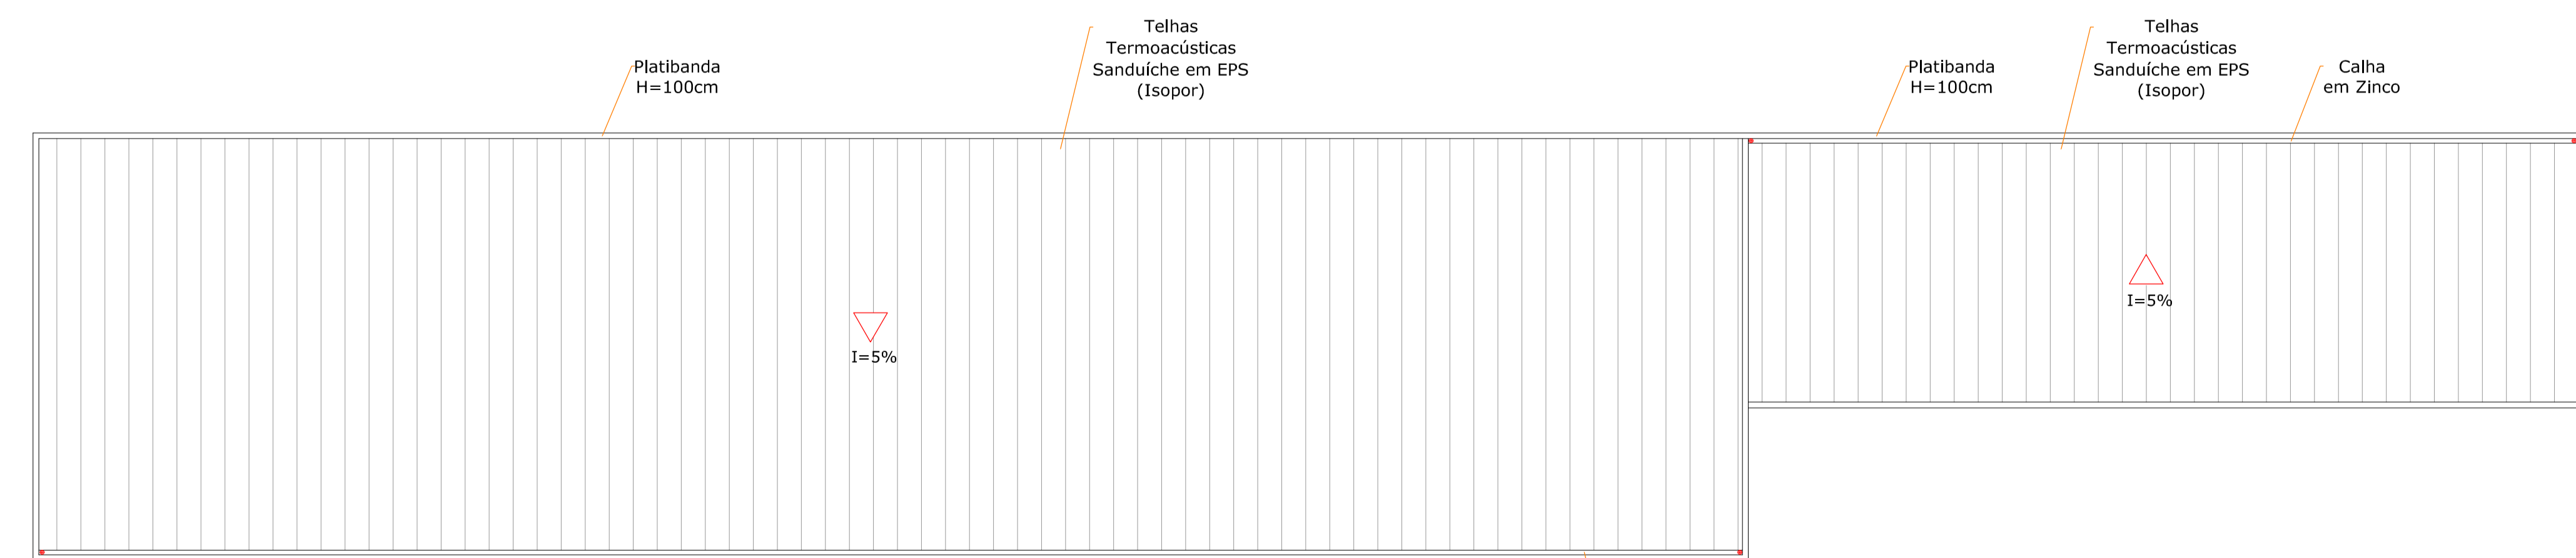

Cobertura Guarita 02/Almoxarife/Manutenção e Oficina
Escala 1:125

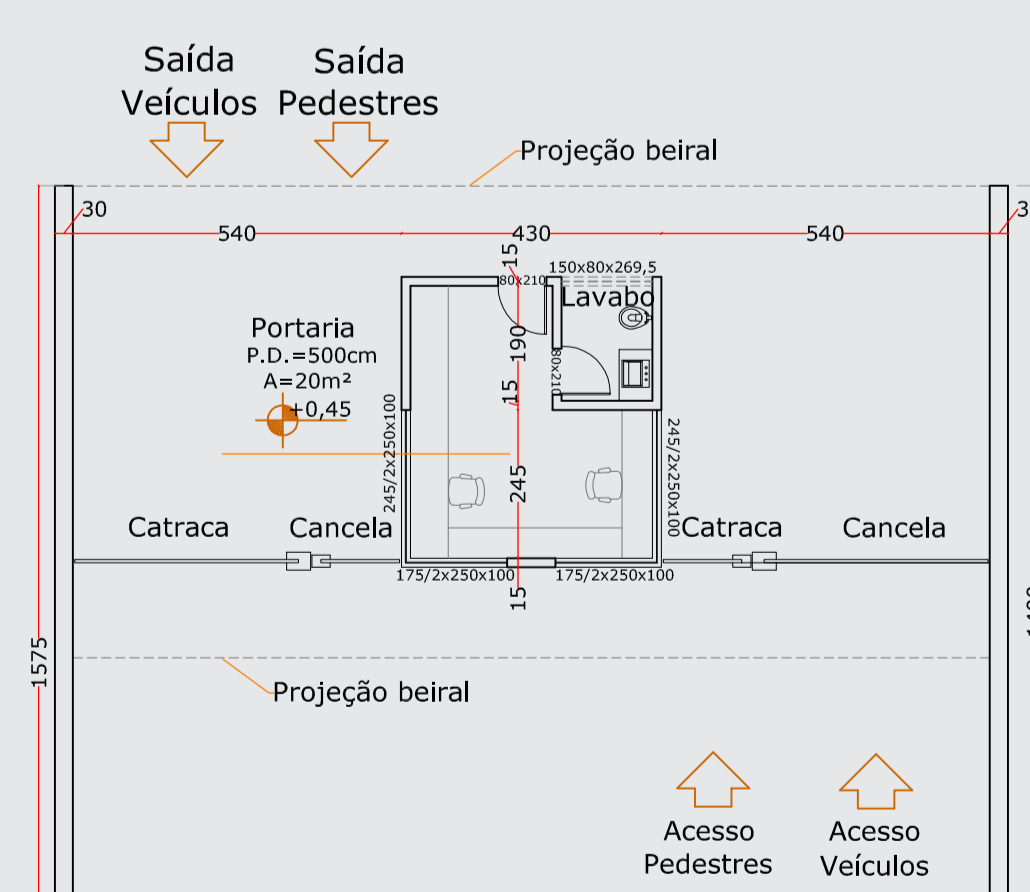

Planta Guarita 01
Escala 1:125

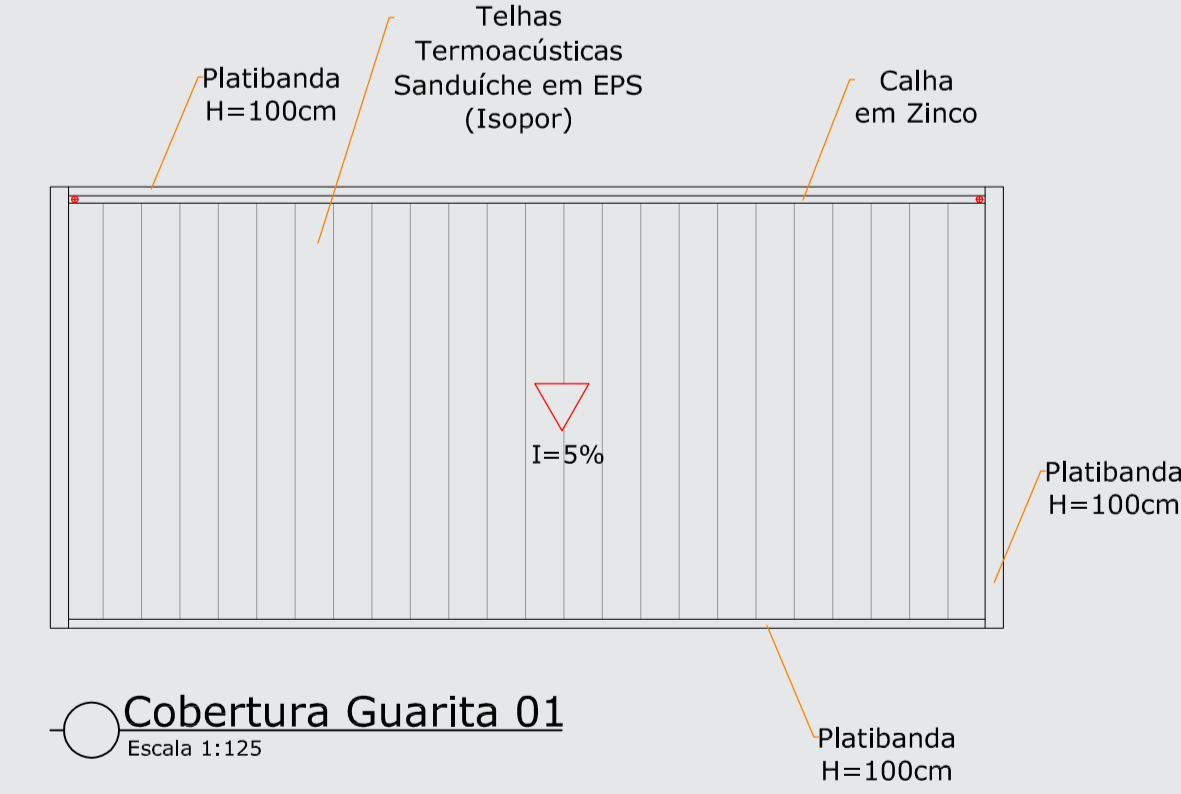

Cobertura Guarita 01
Escala 1:125