



**Cobertura Auditório**  
Escala 1:125

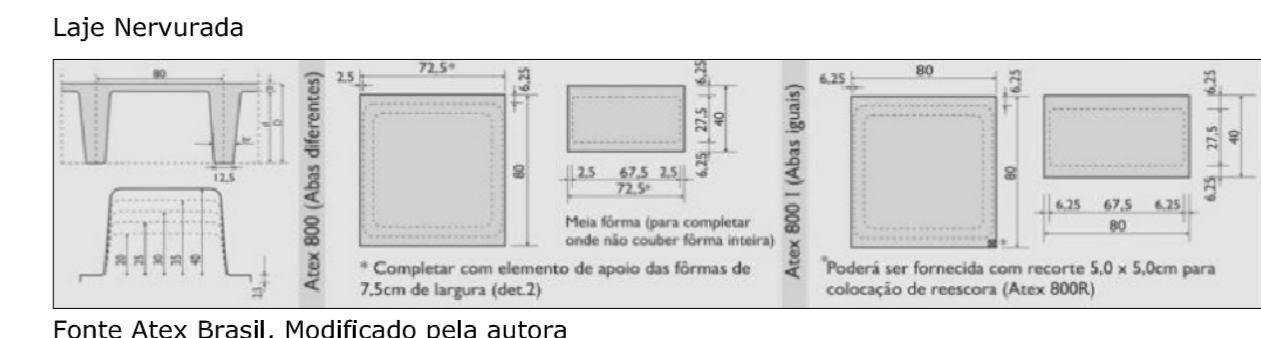

**Det 01**  
Sem Escala

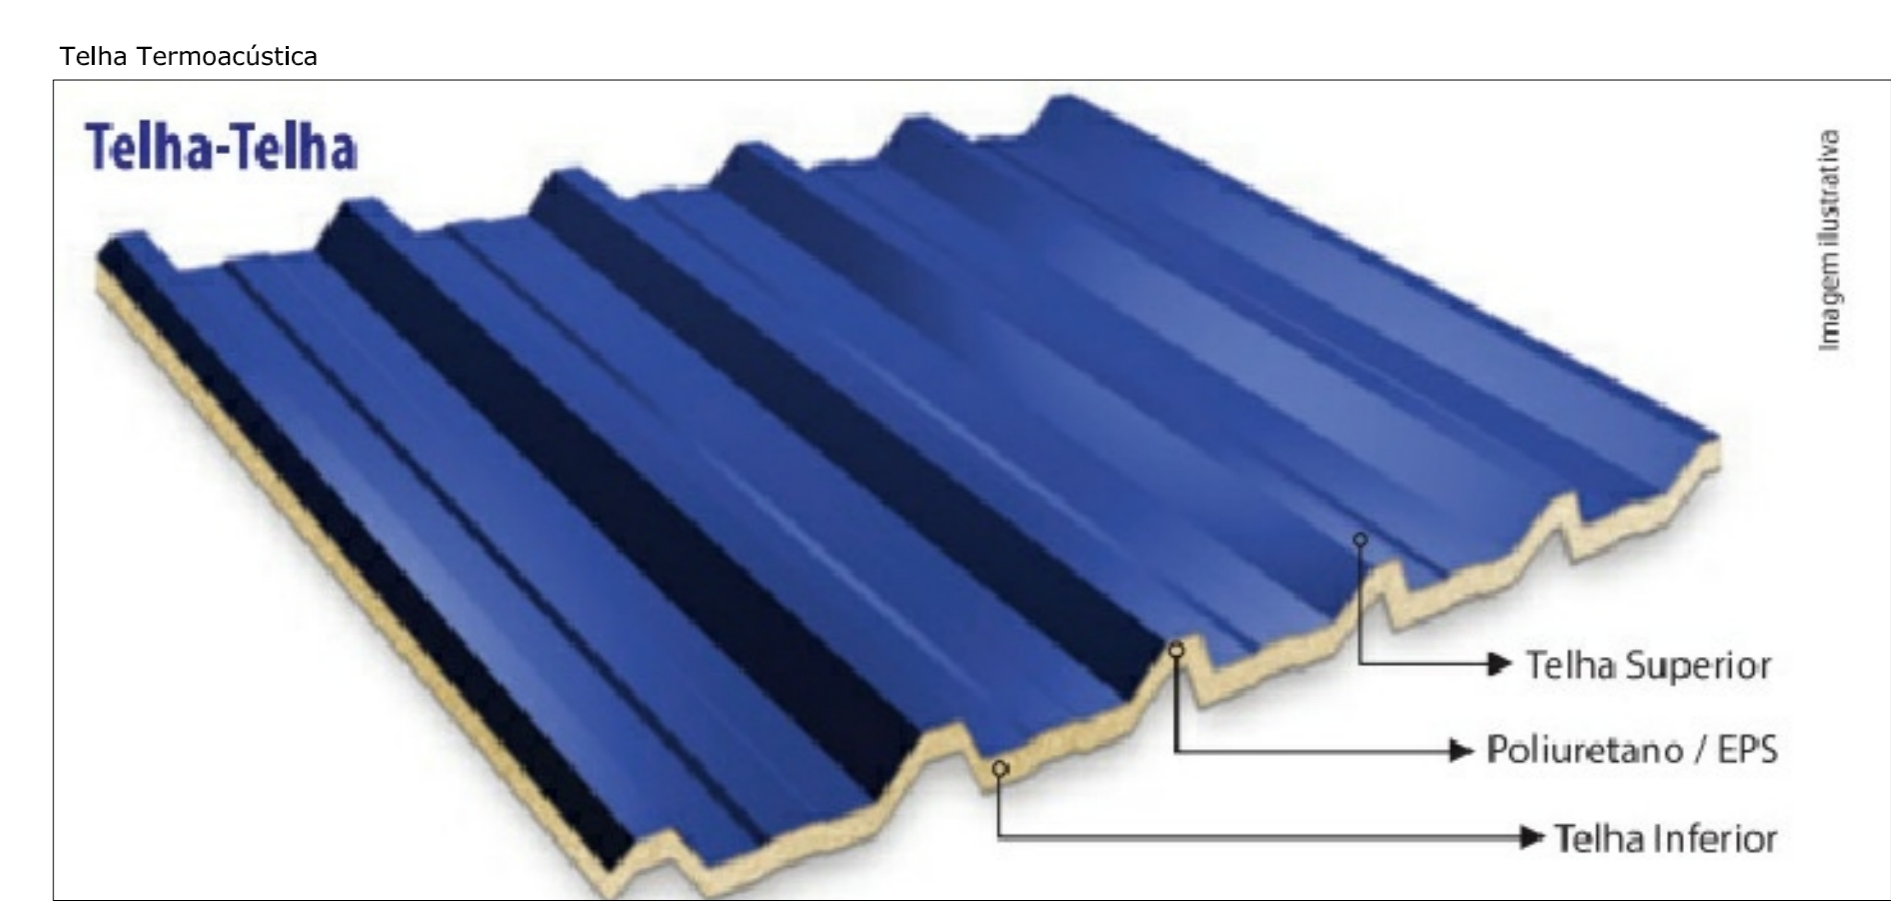

**Det 04**  
Sem Escala

**Cobertura Prédio Principal**  
Escala 1:125