




Corte AA
Escala 1:125

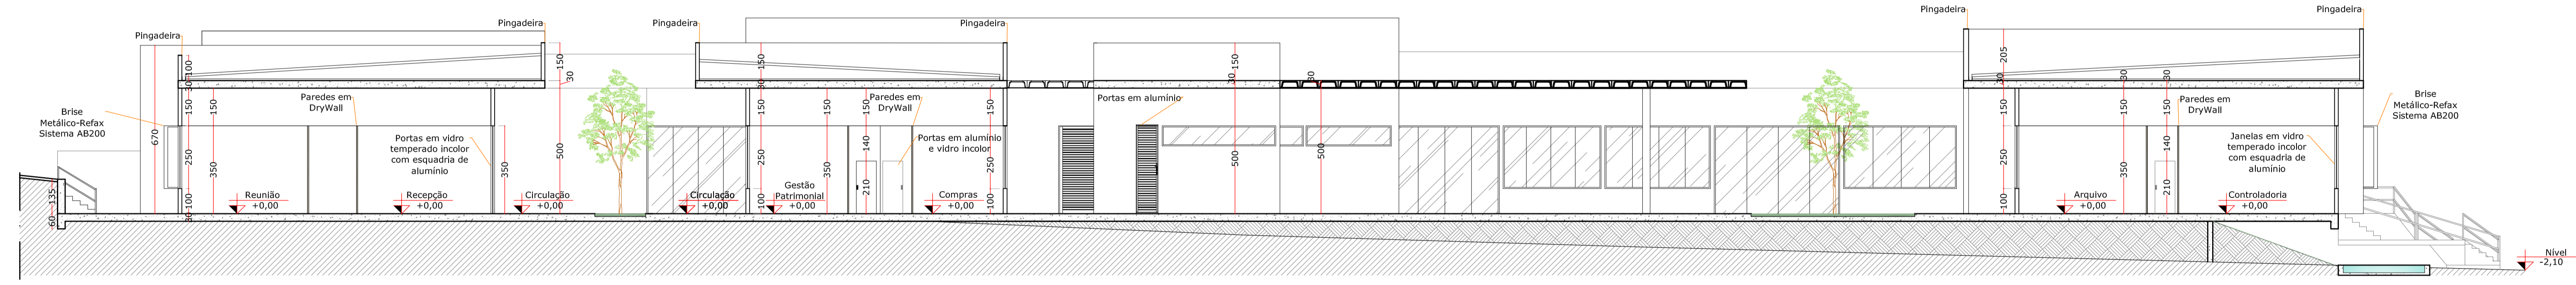


Corte BB
Escala 1:125

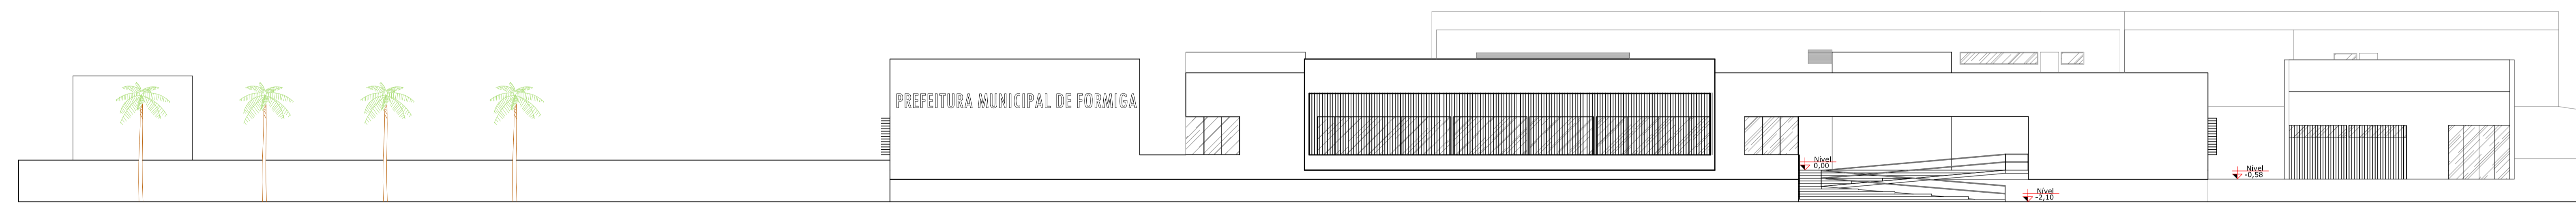


Fachada Principal
Escala 1:200

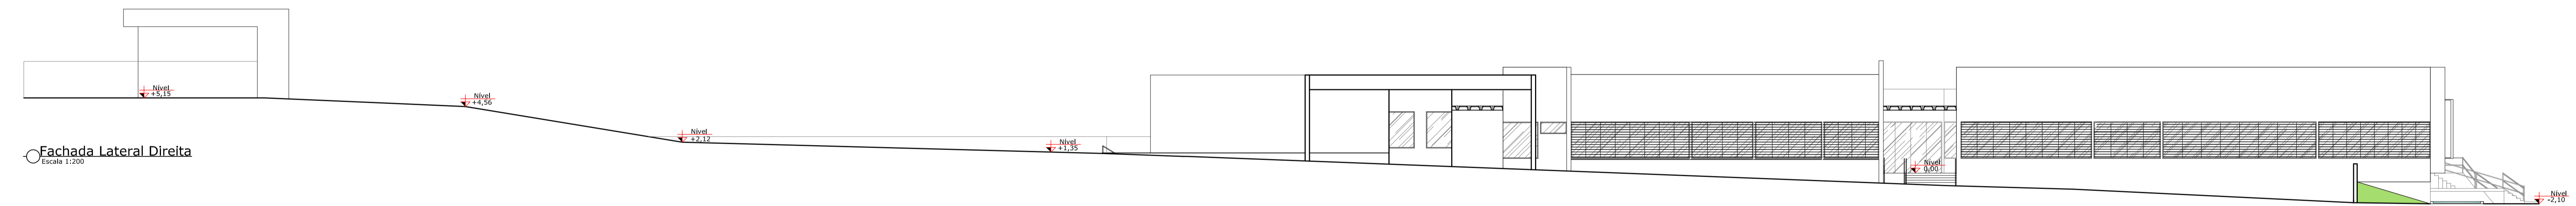

Fachada Lateral Direita
Escala 1:200

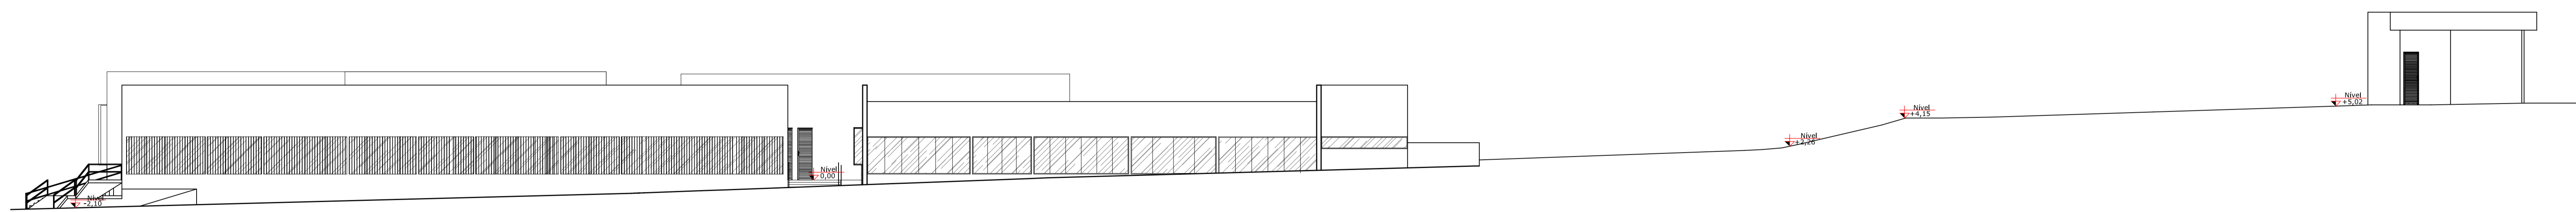

Fachada Lateral Esquerda
Escala 1:200

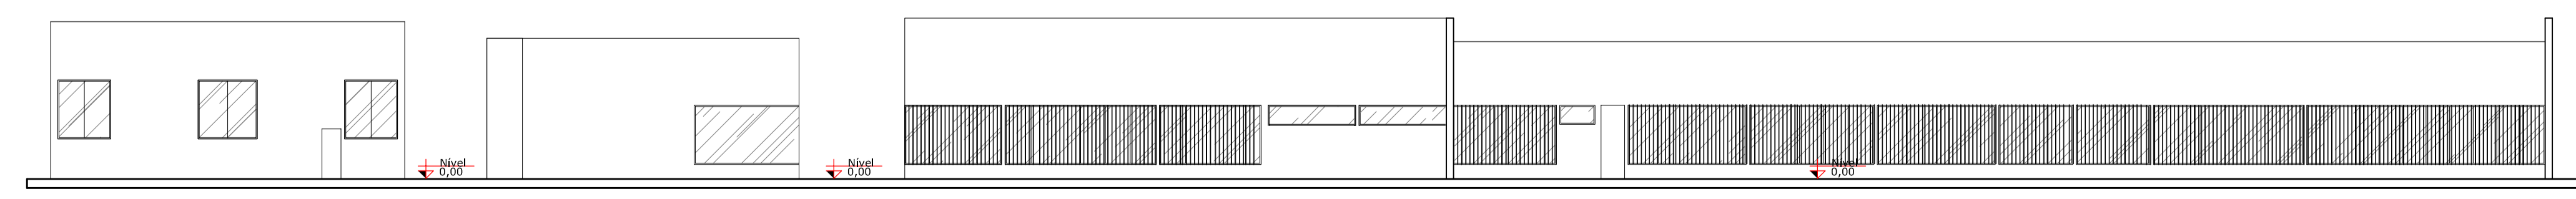

Fachada Posterior
Escala 1:200