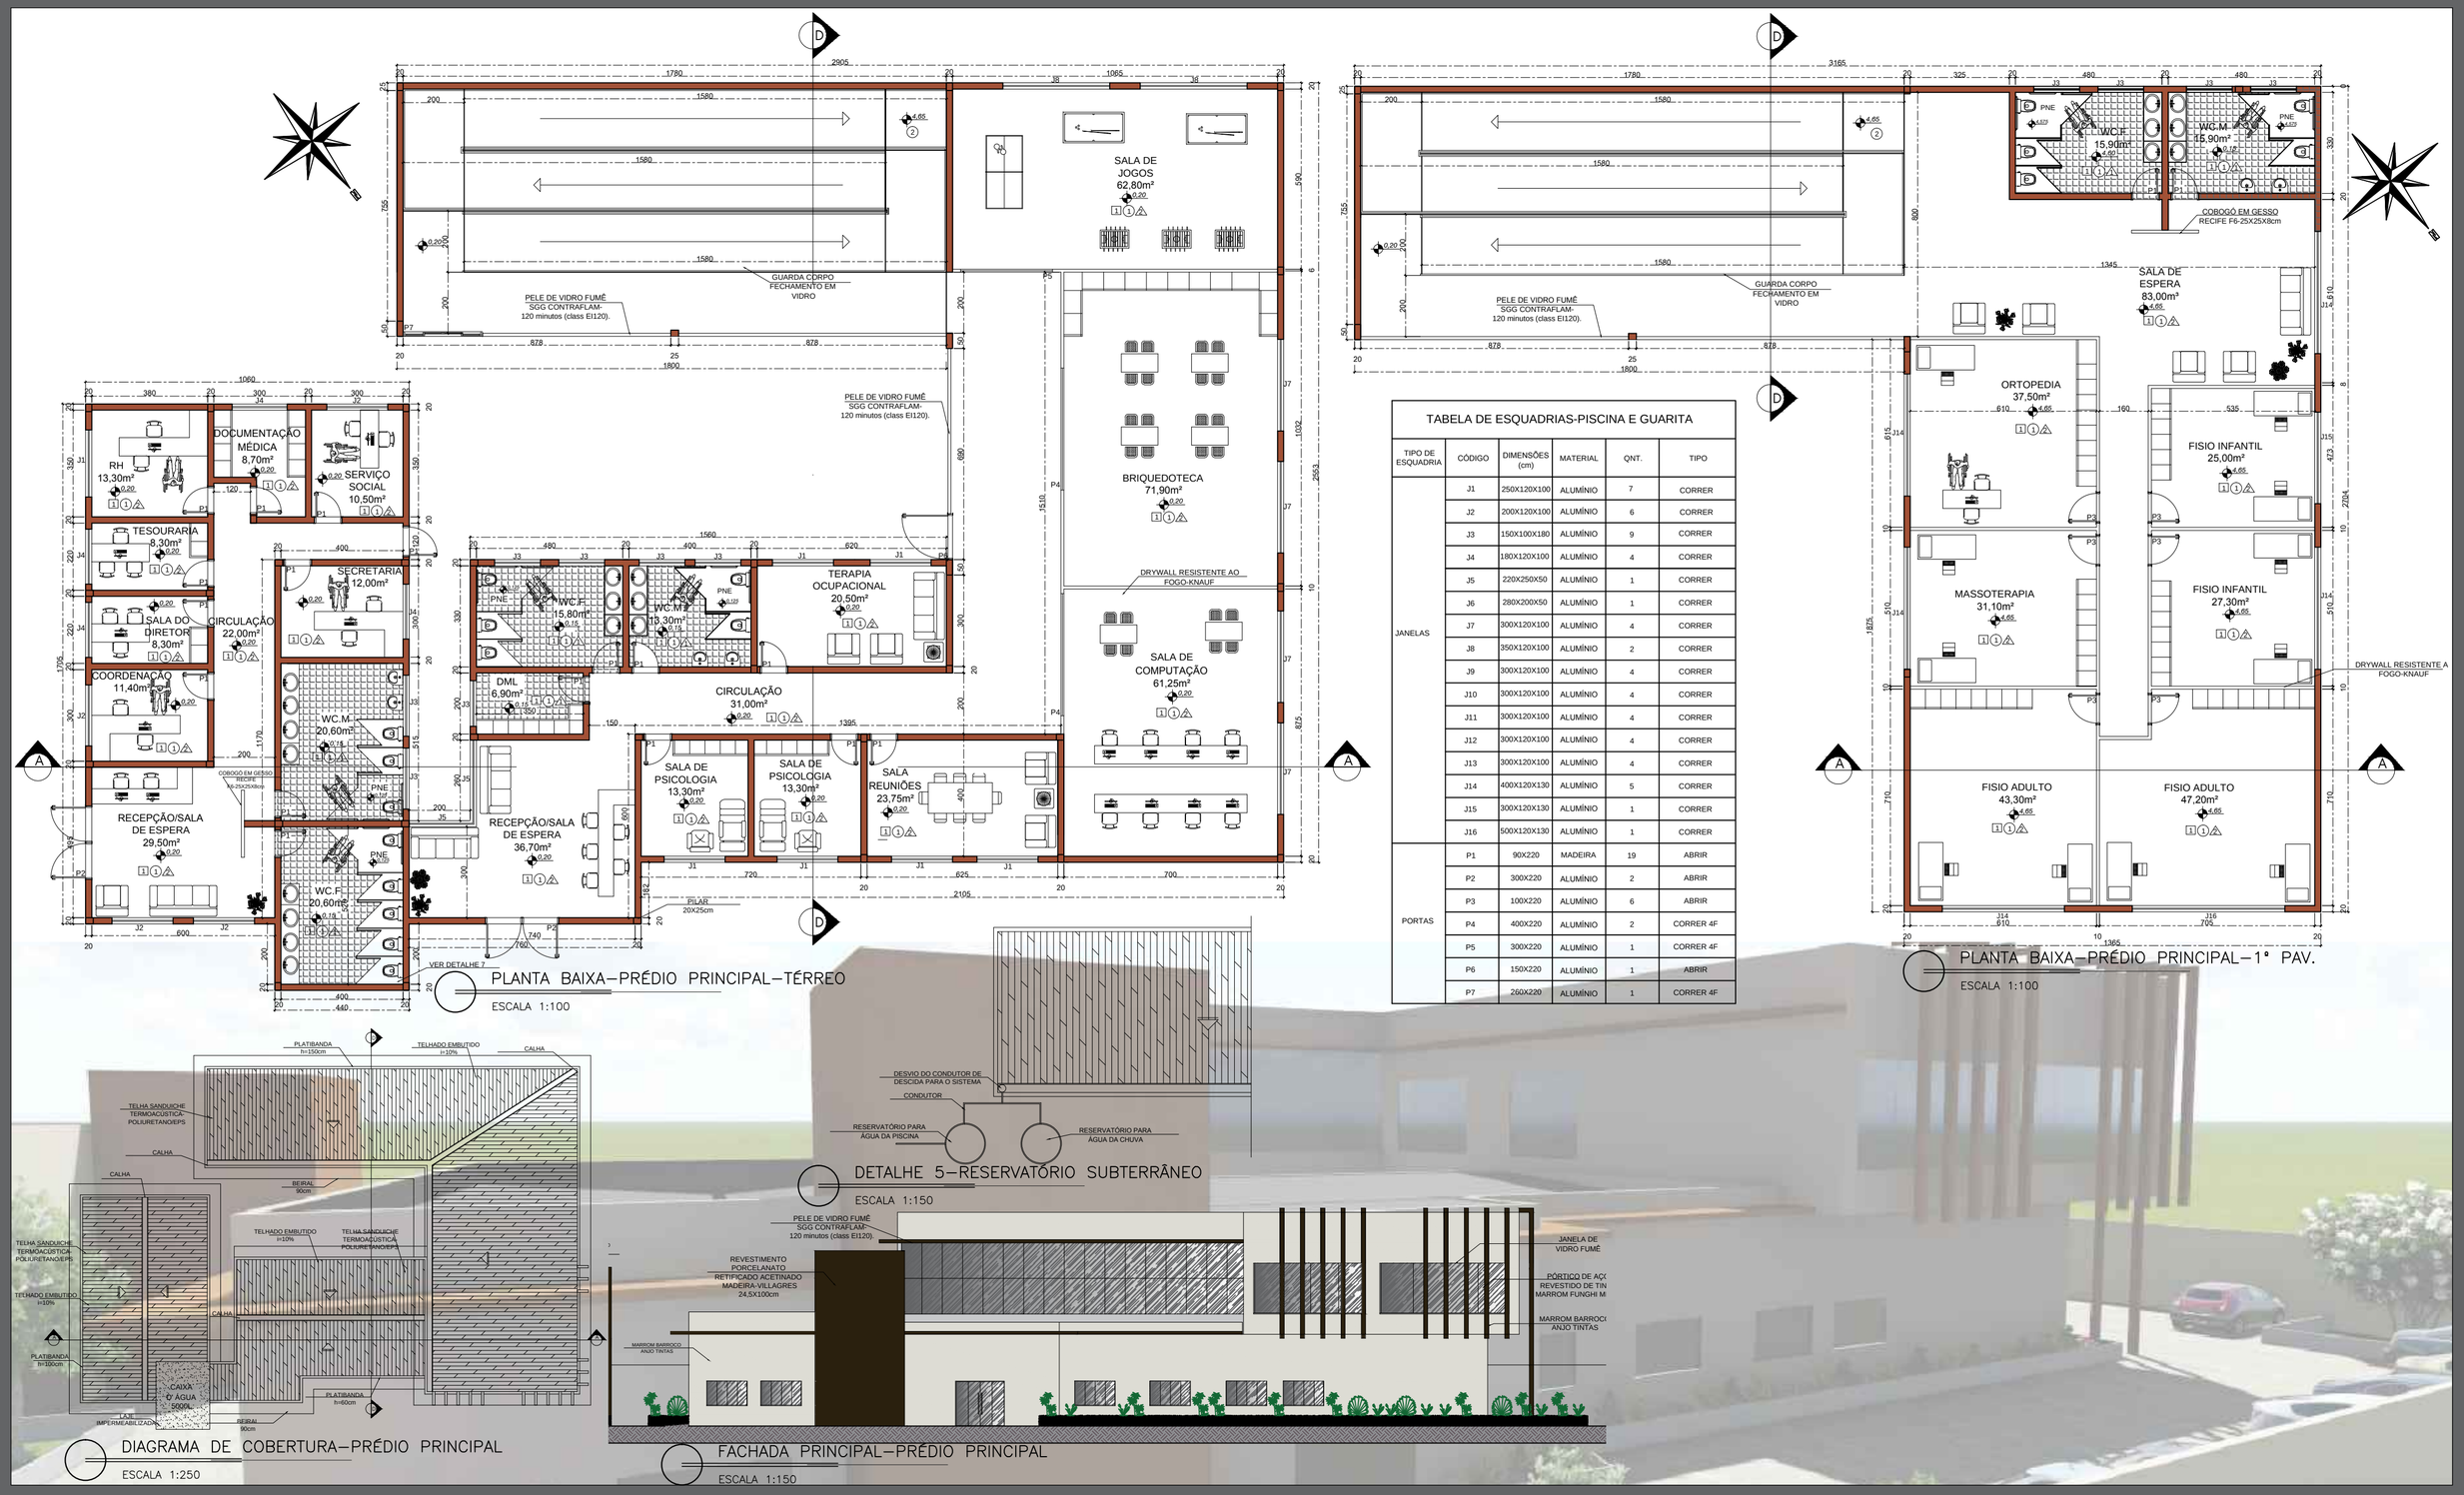

TABELA DE ESQUADRIAS-PISCINA E GUARITA

TIPO DE ESQUADRIA	CÓDIGO	DIMENSÕES (cm)	MATERIAL	QNT.	TIPO
JANELAS	J1	250X120X100	ALUMÍNIO	7	CORRER
	J2	200X120X100	ALUMÍNIO	6	CORRER
	J3	150X100X180	ALUMÍNIO	9	CORRER
	J4	180X120X100	ALUMÍNIO	4	CORRER
	J5	220X250X50	ALUMÍNIO	1	CORRER
	J6	280X200X50	ALUMÍNIO	1	CORRER
	J7	300X120X100	ALUMÍNIO	4	CORRER
	J8	350X120X100	ALUMÍNIO	2	CORRER
	J9	300X120X100	ALUMÍNIO	4	CORRER
	J10	300X120X100	ALUMÍNIO	4	CORRER
	J11	300X120X100	ALUMÍNIO	4	CORRER
	J12	300X120X100	ALUMÍNIO	4	CORRER
	J13	300X120X100	ALUMÍNIO	4	CORRER
	J14	400X120X130	ALUMÍNIO	5	CORRER
	J15	300X120X130	ALUMÍNIO	1	CORRER
	J16	500X120X130	ALUMÍNIO	1	CORRER
PORTAS	P1	90X220	MADEIRA	19	ABRIR
	P2	300X220	ALUMÍNIO	2	ABRIR
	P3	100X220	ALUMÍNIO	6	ABRIR
	P4	400X220	ALUMÍNIO	2	CORRER 4F
	P5	300X220	ALUMÍNIO	1	CORRER 4F
	P6	150X220	ALUMÍNIO	1	ABRIR
	P7	260X220	ALUMÍNIO	1	CORRER 4F

CENTRO DE REABILITAÇÃO FÍSICA
INCLUSION

CENTRO UNIVERSITÁRIO DE FORMIGA
UNIFOR-MG
TRABALHO DE CONCLUSÃO DE CURSO
ARQUITETURA E URBANISMO
NOVEMBRO 2017

ACADÊMICA
ADELIENE KELLEN SILVA
ORIENTADOR
PROF. DRº. CLÉSIO BARBOSA LEMOS JÚNIOR