




CORTE AA
ESCALA 1:200

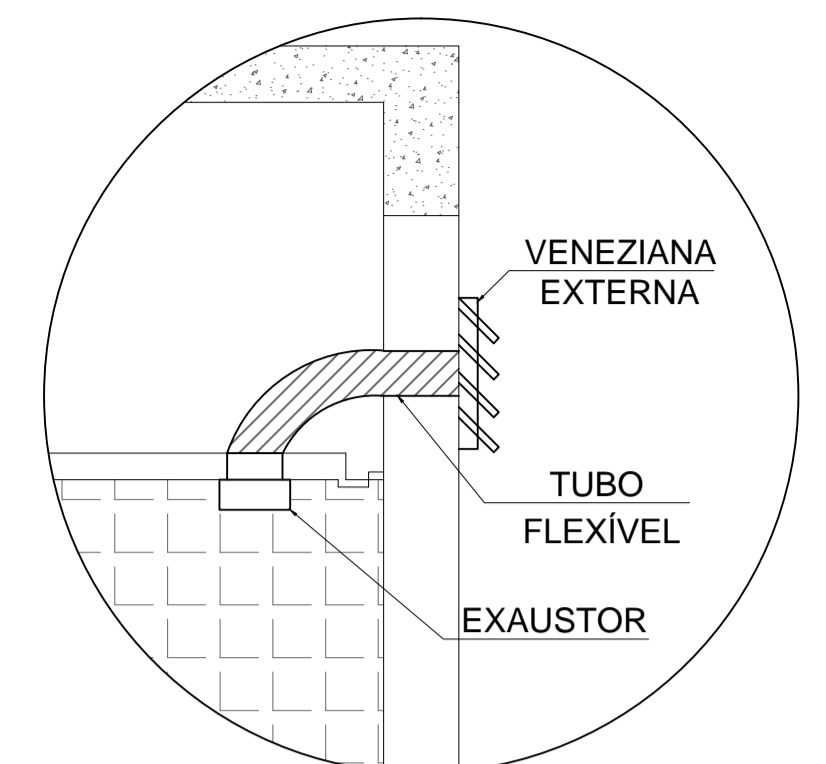

DETALHE 8-VENTOKIT
ESCALA 1:20


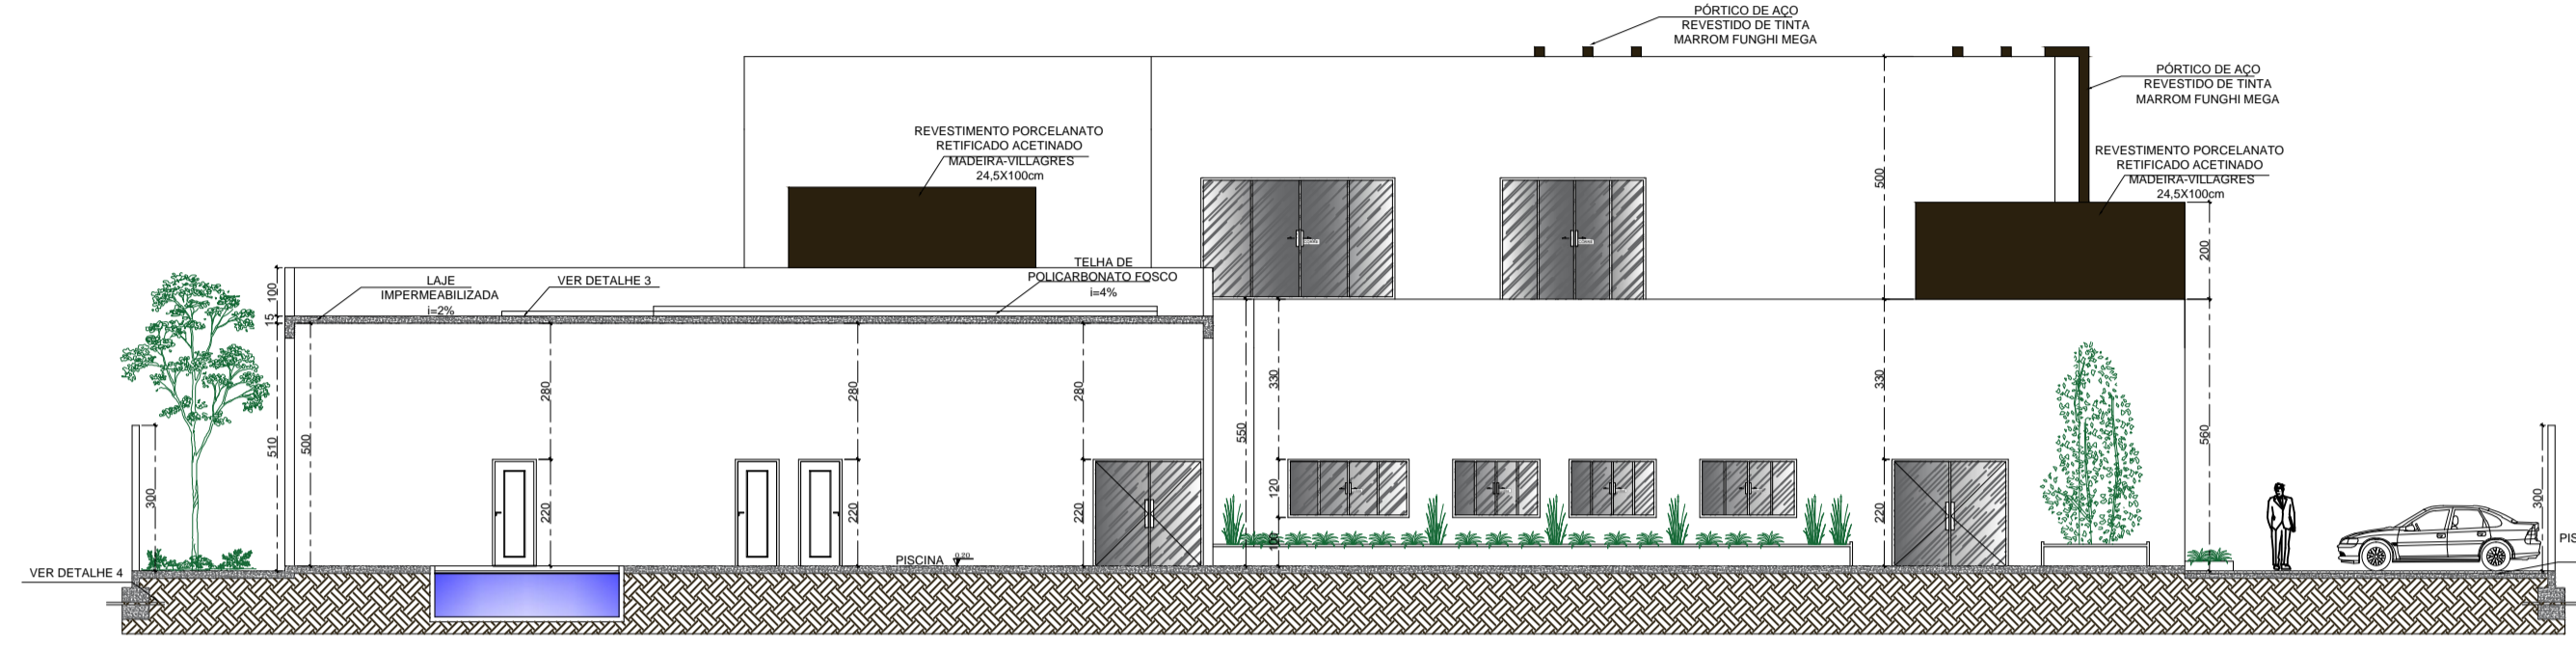


CORTE CC

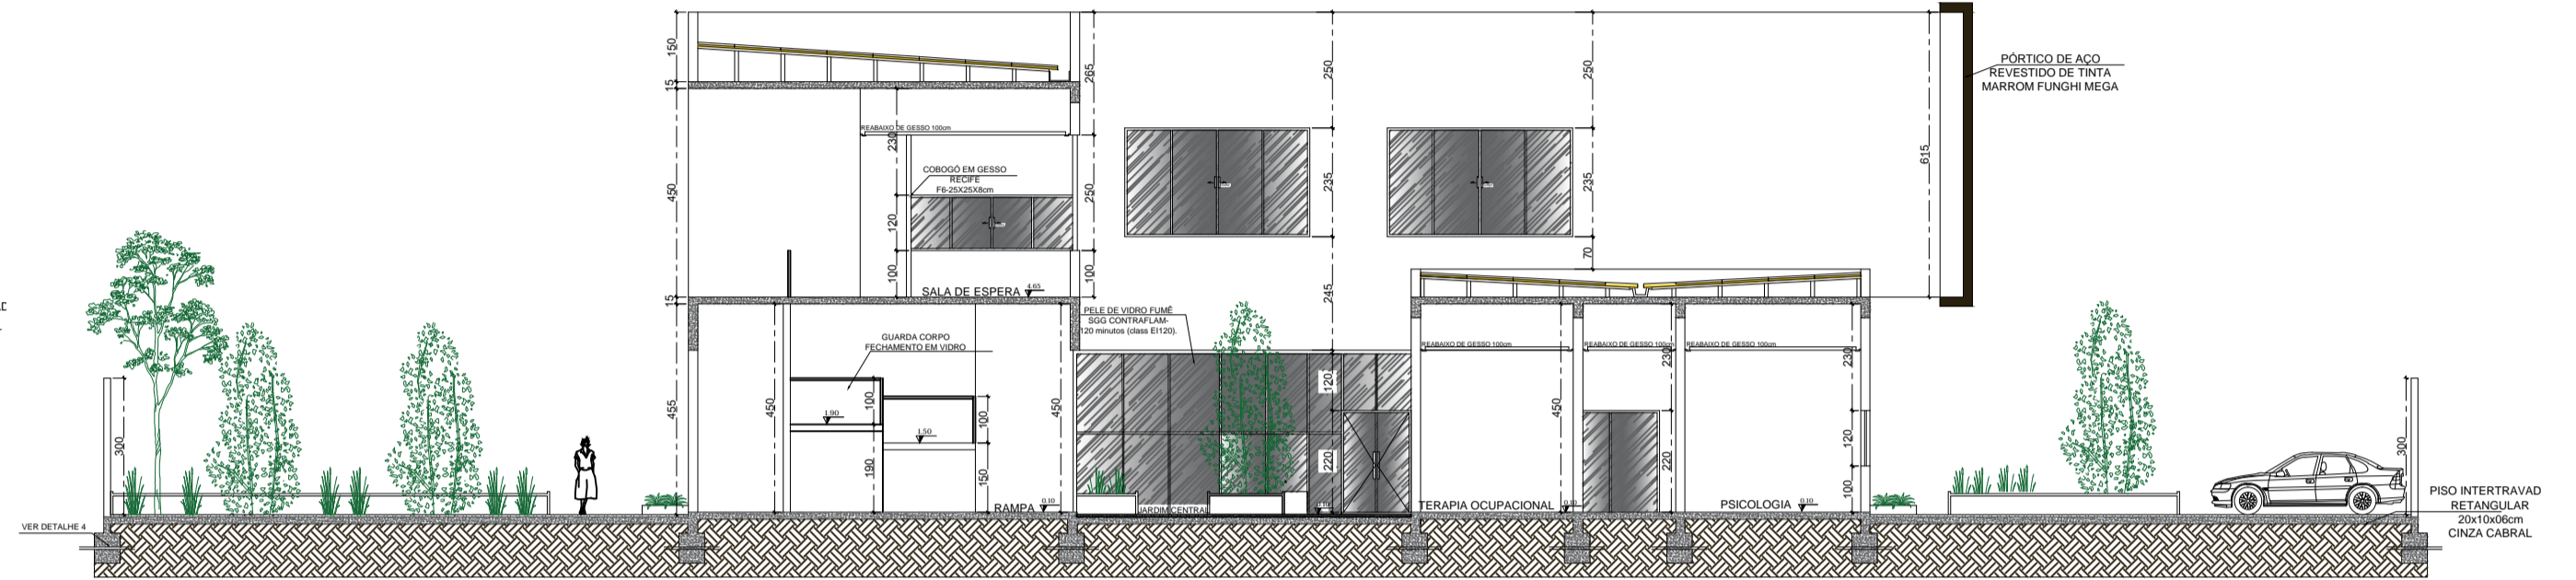

CORTE DD
ESCALA 1:150

ESCALA 1:150
UTILIZAÇÃO DA ESTACA STRAUSS DEVIDO A BAIXA RESISTÊNCIA DO SOLO,
E PELO MESMO SER PLANO.
OBS: É NECESSÁRIO REALIZAR O
MÉTODO DE SONDAGEM ANTES DE DEFINIR A FUNDAÇÃO

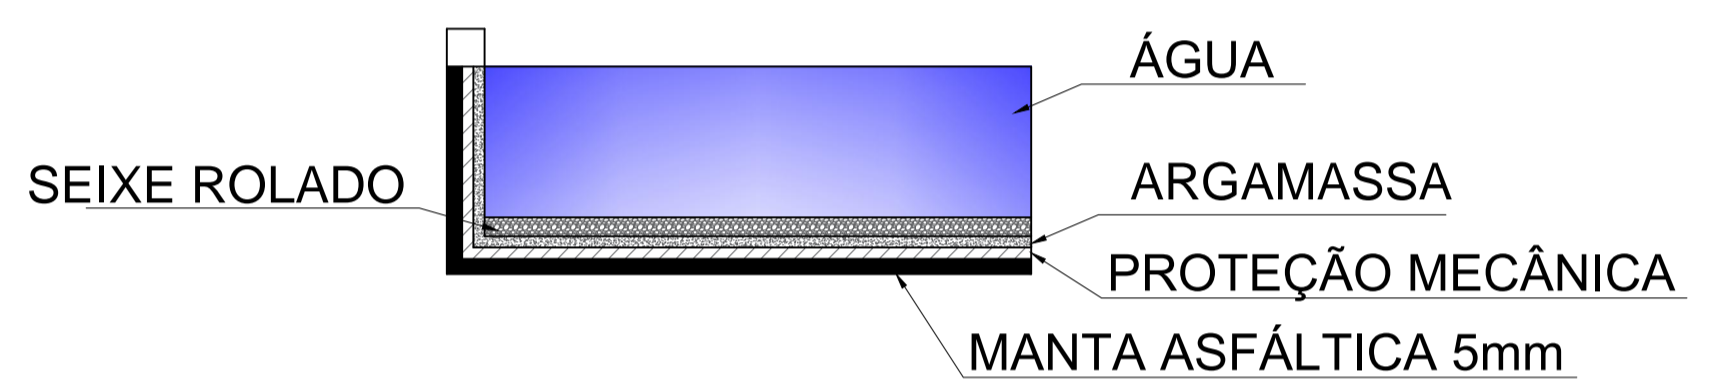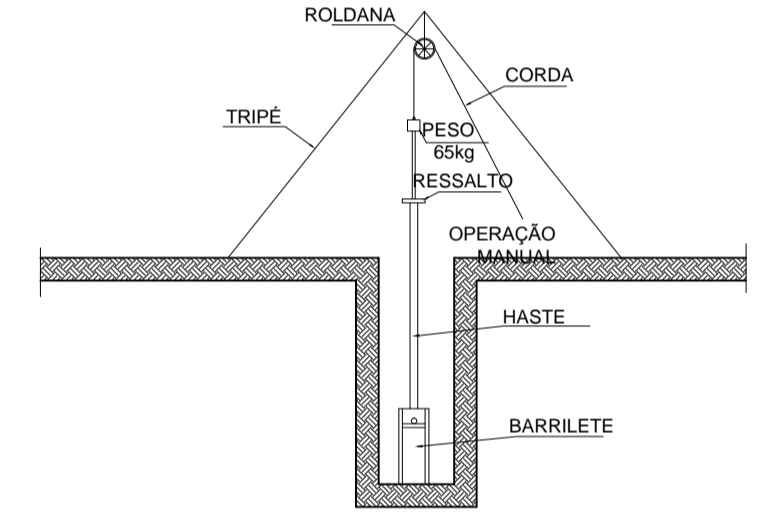

DETALHE 2-FUNDAÇÃO
ESCALA 1:20

DETALHE 4-FUNDAÇÃO

ESCALA 1:100



FACHADA LONGITUDINAL

ESCALA 1:150



CENTRO DE REABILITAÇÃO FÍSICA INCLUSION

CENTRO UNIVERSITÁRIO DE FORMIGA
UNIFOR-MG
TRABALHO DE CONCLUSÃO DE CURSO
ARQUITETURA E URBANISMO
NOVEMBRO 2017

ACADÊMICA
ADELIENE KELLEN SILVA
ORIENTADOR
PROF. DRº. CLÉSIO BARBOSA LEMOS JÚNIOR